



Официальный вестник

№ 8, четверг, 25 апреля 2024 года

В данном номере опубликованы следующие документы:

1. Решение Думы Любытинского муниципального района от 25.04.2024 №262 «Об утверждении Порядка предоставления иных межбюджетных трансфертов бюджету Неболчского сельского поселения из бюджета Любытинского муниципального района с целью финансирования расходных обязательств, возникающих при реализации мероприятий муниципальных программ в области водоснабжения и водоотведения на 2024 год»
2. Решение Думы Любытинского муниципального района от 25.04.2024 №263 «Об утверждении Порядка предоставления иных межбюджетных трансфертов бюджету Неболчского сельского поселения из бюджета Любытинского муниципального района на обследование скважины и водонапорной башни, составление сметной документации по капитальному ремонту скважины и водонапорной башни на территории Неболчского сельского поселения Любытинского муниципального района на 2024 год»
3. Решение Думы Любытинского муниципального района от 25.04.2024 №264 «Об исполнении бюджета Любытинского муниципального района за 2023 год»
4. Решение Думы Любытинского муниципального района от 25.04.2024 №265 «О внесении изменений в решение Думы Любытинского муниципального района «О бюджете Любытинского муниципального района на 2024 год и на плановый период 2025 и 2026 годов»
5. Решение Думы Любытинского муниципального района от 25.04.2024 №266 «О принятии к сведению информации»
6. Решение Думы Любытинского муниципального района от 25.04.2024 №267 «Об отчете о деятельности помощника Уполномоченного по правам ребенка за 2023 год»
7. Решение Думы Любытинского муниципального района от 25.04.2024 №268 «О внесении дополнений в прогнозный план (программу) приватизации муниципального имущества Любытинского муниципального района на 2023-2025 годы»
8. Решение Думы Любытинского муниципального района от 25.04.2024 №269 «Об утверждении ежегодного отчета о деятельности Контрольно-счетной палаты Любытинского муниципального района за 2023 год»
9. Решение Думы Любытинского муниципального района от 25.04.2024 №270 «О выплате экономии из фонда оплаты труда, утвержденного на 2024год»
10. Распоряжение Администрации Любытинского муниципального района от 11.04.2024 № 118-рг «Об утверждении отчета об исполнении бюджета Любытинского муниципального района за 1 квартал 2024 года»
11. Распоряжение Администрации Любытинского муниципального района от 11.04.2024 № 119-рг « Об утверждении отчета об исполнении бюджета Любытинского сельского поселения за 1 квартал 2024 года»
12. Распоряжение Администрации Любытинского муниципального района от 12.04.2024 № 121-рг «О проведении сельскохозяйственной ярмарки «Сад и огород-2024»
13. Распоряжение Администрации Любытинского муниципального района от 15.04.2024 № 126-рг «Об утверждении норматива стоимости 1 кв. метра общей площади жилого помещения по Любытинскому муниципальному району»
14. Распоряжение Администрации Любытинского муниципального района от 16.04.2024 № 128-рг «О внесении изменений в Перечень муниципальных программ Любытинского сельского поселения»
15. Постановление Администрации Любытинского муниципального района от 29.03.2024 № 336 «О внесении изменений в Перечень должностей муниципальной службы Любытинского муниципального района, при назначении на которые граждане и при замещении которых муниципальные служащие Администрации Любытинского муниципального района обязаны представлять сведения о своих доходах, об имуществе и обязательствах имущественного характера, а также сведения о доходах, об имуществе и обязательствах имущественного характера своих супруги (супруга) и несовершеннолетних детей»
16. Постановление Администрации Любытинского муниципального района от 05.04.2024 № 363 «Об утверждении схем водоснабжения и водоотведения на территории Любытинского сельского поселения на 2024-2028 гг. и на период до 2034 года»
17. Постановление Администрации Любытинского муниципального района от 05.04.2024 № 368 «О внесении изменений в муниципальную программу Любытинского сельского поселения «Благоустройство территории Любытинского сельского поселения на 2024-2030 годы»
18. Постановление Администрации Любытинского муниципального района от 05.04.2024 № 369 «О внесении изменений в муниципальную программу Любытинского муниципального района «Комплексное развитие сельских территорий Любытинского муниципального района на 2022-2027 годы»
19. Постановление Администрации Любытинского муниципального района от 05.04.2024 № 370 «О внесении изменений в муниципальную программу Любытинского сельского поселения «Формирование современной городской среды на территории Любытинского сельского поселения на 2018-2030 годы»
20. Постановление Администрации Любытинского муниципального района от 08.04.2024 № 379 «О внесении изменений в муниципальную программу Любытинского муниципального района «Управление муниципальным имуществом Любытинского муниципального района на 2018-2026 годы»
21. Постановление Администрации Любытинского муниципального района от 08.04.2024 № 380 «О внесении изменений в муниципальную программу Любытинского сельского поселения «Управление муниципальным имуществом Любытинского сельского поселения на 2018-2023 годы и на период до 2026 годы»
22. Постановление Администрации Любытинского муниципального района от 11.04.2024 № 400 «О признании утратившим силу постановления Администрации муниципального района от 31.08.2023 № 1070 «Об утверждении Порядка предоставления в 2023 году субсидии юридическим лицам (за исключением государственных (муниципальных учреждений) и индивидуальным предпринимателям, зарегистрированным и осуществляющим деятельность в населенных пунктах Любытинского муниципального района с населением численность менее 10000 человек, на возмещение части затрат на приобретение машин и оборудования (за исключением автотранспорта)»
23. Постановление Администрации Любытинского муниципального района от 12.04.2024 № 402 «Об установлении публичного сервитута»

24. Постановление Администрации Любытинского муниципального района от 15.04.2024 № 420 «Об утверждении схем теплоснабжения на территории Любытинского муниципального района в разрезе Любытинского и Неболчского сельских поселений»
25. Постановление Администрации Любытинского муниципального района от 15.04.2024 № 421 « О создании согласительной комиссии по согласованию местоположения границ земельных участков при выполнении комплексных кадастровых работ на территории Любытинского сельского поселения в границах кадастрового квартала 53:07:0010112»
26. Постановление Администрации Любытинского муниципального района от 16.04.2024 № 422 «Об утверждении муниципального задания муниципальному бюджетному учреждению Любытинского муниципального района «Хозяйственно-диспетчерская служба» на 2024 год и плановый период 2025 и 2026 годов»
27. Постановление Администрации Любытинского муниципального района от 17.04.2024 № 435 «Об установлении публичного сервитута»
28. Постановление Администрации Любытинского муниципального района от 23.04.2024 № 473 «Об утверждении Порядка создания и ведения официальных страниц (госпабликов) Администрации Любытинского муниципального района Новгородской области и подведомственных муниципальных учреждений в социальных сетях»
29. Заключение по результатам публичных слушаний по вопросу согласования схем расположения земельных участков на кадастровом плане территории кадастрового квартала 53:07:0010117.



**Российская Федерация
Новгородская область
ДУМА ЛЮБЫТИНСКОГО МУНИЦИПАЛЬНОГО РАЙОНА**

РЕШЕНИЕ

«Об утверждении Порядка предоставления иных межбюджетных трансфертов бюджету Неболчского сельского поселения из бюджета Любытинского муниципального района с целью софинансирования расходных обязательств, возникающих при реализации мероприятий муниципальных программ в области водоснабжения и водоотведения на 2024 год»

Принято Думой Любытинского муниципального района 25.04.2024 года

В соответствии со статьей 142.4 Бюджетного кодекса Российской Федерации

РЕШИЛА:

1. Утвердить Порядок предоставления иных межбюджетных трансфертов бюджету Неболчского сельского поселения из бюджета Любытинского муниципального района с целью софинансирования расходных обязательств, возникающих при реализации мероприятий муниципальных программ в области водоснабжения и водоотведения на 2024 год.

2. Опубликовать решение в бюллетене «Официальный вестник» и разместить на официальном сайте Администрации муниципального района в информационно-телекоммуникационной сети «Интернет».

**Председатель Думы
муниципального района
от 25.04.2024 года
№262**

М.Н. Ершова

**Глава
муниципального района**

А.А. Устинов

Утвержден:
решением Думы
Любытинского муниципального района
от 24.04.2024 года №262

**Порядок
предоставления иных межбюджетных трансфертов бюджету Неболчского сельского поселения из бюджета Любытинского муниципального района с целью софинансирования расходных обязательств, возникающих при реализации мероприятий муниципальных программ в области водоснабжения и водоотведения на 2024 год**

1. Общие положения

Иные межбюджетные трансферты из бюджета Любытинского муниципального района предоставляются с целью софинансирования расходных обязательств, возникающих при реализации мероприятий муниципальных программ в области водоснабжения и водоотведения на территории Неболчского сельского поселения Любытинского муниципального района.

Объем иных межбюджетных трансфертов утверждается решением о бюджете Любытинского муниципального района на текущий финансовый год.

2. Получатели иных межбюджетных трансфертов:

иные межбюджетные трансферты предоставляются бюджету Неболчского сельского поселения.

3. Цели и условия предоставления иных межбюджетных трансфертов.

Целями предоставления иных межбюджетных трансфертов являются:

софинансирование расходных обязательств, возникающих при реализации мероприятий муниципальных программ в области водоснабжения и водоотведения на территории Неболчского сельского поселения Любытинского муниципального района.

Условиями, предоставления бюджету Неболчского сельского поселения иных межбюджетных трансфертов на софинансирование расходных обязательств, возникающих при реализации мероприятий муниципальных программ в области водоснабжения и водоотведения на территории Неболчского сельского поселения Любытинского муниципального района, являются соблюдение органом местного самоуправления Неболчского сельского поселения норм законодательства Российской Федерации. Иные межбюджетные трансферты выдаются при условии направления средств на вышеуказанные цели из бюджета Любытинского муниципального района в соответствии с заключенным соглашением.

4. Расчет иных межбюджетных трансфертов:

Расчет иных межбюджетных трансфертов Неболчскому сельскому поселению производится при наличии предоставленных и согласованных сметных расчетов на софинансирование расходных обязательств, возникающих при реализации мероприятий муниципальных программ в области водоснабжения и водоотведения на территории Неболчского сельского поселения Любытинского муниципального района.

5. Предоставление и расходование иных межбюджетных трансфертов:

- предоставление иных межбюджетных трансфертов бюджету Неболчского сельского поселения производится Администрацией Любытинского муниципального района в пределах объемов, рассчитанных в соответствии с пунктом 4 настоящего решения в следующем порядке:

- финансирование иных межбюджетных трансфертов производится в соответствии с п. 4 настоящего решения.

6. Иные межбюджетные трансферты носят целевой характер и не могут быть использованы на другие цели.

7. Иные межбюджетные трансферты, не использованные в установленные сроки, подлежат возврату в бюджет муниципального района в порядке, установленном пунктом 5 статьи 242 Бюджетного кодекса Российской Федерации.

8. Иные межбюджетные трансферты, использованные не по целевому назначению, подлежат возврату в бюджет Любытинского муниципального района в бесспорном порядке.

9. Иные межбюджетные трансферты из бюджета Любытинского муниципального района передаются в бюджет Неболчского сельского поселения на счет органа Федерального казначейства, открытый для обслуживания исполнения бюджета Неболчского сельского поселения в порядке, установленном для исполнения бюджетов сельских поселений.

10. Администрация Неболчского сельского поселения предоставляет в Администрацию Любытинского муниципального района отчетность по форме и в сроки, определенные соглашением о передаче осуществления части полномочий по решению вопросов местного значения между Администрацией Любытинского муниципального района и Администрацией Неболчского сельского поселения (Приложение № 1 к Решению о предоставлении иных межбюджетных трансфертов бюджету Неболчского сельского поселения из бюджета Любытинского муниципального района на капитальный ремонт сетей централизованного водоснабжения, объектов водоподготовки и подачи воды на территории Неболчского сельского поселения Любытинского муниципального района).

Приложение 1

ОТЧЕТ

об осуществлении расходов Неболчского сельского поселения иных межбюджетных трансфертов с целью софинансирования расходных обязательств, возникающих при реализации мероприятий муниципальных программ в области водоснабжения и водоотведения

Наименование поселения:

Наименование муниципального района:

Наименование мероприятия	Предусмотрено средств	Объем межбюджетных трансфертов из бюджета муниципального района	Израсходовано средств (кассовый расход)	Остаток неиспользованных средств на конец отчетного периода	Результат исполнения



**Российская Федерация
Новгородская область
ДУМА ЛЮБЫТИНСКОГО МУНИЦИПАЛЬНОГО РАЙОНА**

РЕШЕНИЕ

«Об утверждении Порядка предоставления иных межбюджетных трансфертов бюджету Неболчского сельского поселения из бюджета Любытинского муниципального района на обследование скважины и водонапорной башни, составление сметной документации по капитальному ремонту скважины и водонапорной башни на территории Неболчского сельского поселения Любытинского муниципального района на 2024 год»

Принято Думой Любытинского муниципального района 25.04.2024 года

В соответствии со статьей 142.4 Бюджетного кодекса Российской Федерации

РЕШИЛА:

1. Утвердить Порядок предоставления иных межбюджетных трансфертов бюджету Неболчского сельского поселения из бюджета Любытинского муниципального района на обследование скважины и водонапорной башни, составление сметной документации по капитальному ремонту скважины и водонапорной башни на территории Неболчского сельского поселения Любытинского муниципального района на 2024 год.
2. Опубликовать решение в бюллетене «Официальный вестник» и разместить на официальном сайте Администрации муниципального района в информационно-телекоммуникационной сети «Интернет».

**Председатель Думы
муниципального района
от 25.04.2024 года
№263**

М.Н. Ершова

**Глава
муниципального района**

А.А. Устинов

Утвержден:
решением Думы
Любытинского муниципального района
от 25.04.2024 года №263

**Порядок
предоставления иных межбюджетных трансфертов бюджету Неболчского сельского поселения из бюджета Любытинского муниципального района на обследование скважины и водонапорной башни, составление сметной документации по капитальному ремонту скважины и водонапорной башни на территории Неболчского сельского поселения Любытинского муниципального района на 2024 год**

1. Общие положения
Иные межбюджетные трансферты из бюджета Любытинского муниципального района предоставляются на обследование скважины и водонапорной башни, составление сметной документации по капитальному ремонту скважины и водонапорной башни на территории Неболчского сельского поселения Любытинского муниципального района.
Объем иных межбюджетных трансфертов утверждается решением о бюджете Любытинского муниципального района на текущий финансовый год.
2. Получатели иных межбюджетных трансфертов:
иные межбюджетные трансферты предоставляются бюджету Неболчского сельского поселения.
3. Цели и условия предоставления иных межбюджетных трансфертов.
Целями предоставления иных межбюджетных трансфертов являются:
обследование скважины и водонапорной башни, составление сметной документации по капитальному ремонту скважины и водонапорной башни на территории Неболчского сельского поселения Любытинского муниципального района.
Условиями, предоставления бюджету Неболчского сельского поселения иных межбюджетных трансфертов на обследование скважины и водонапорной башни, составление сметной документации по капитальному ремонту скважины и водонапорной башни на территории Неболчского сельского поселения Любытинского муниципального района, является соблюдение органом местного самоуправления Неболчского сельского поселения норм бюджетного законодательства Российской Федерации. Иные межбюджетные трансферты выдаются при условии направления средств на вышеуказанные цели из бюджета Любытинского муниципального района в соответствии с заключенным соглашением.
4. Расчет иных межбюджетных трансфертов:
Расчет иных межбюджетных трансфертов Неболчскому сельскому поселению производится при наличии предоставленных коммерческих предложений на обследование скважины и водонапорной башни, составление сметной документации по капитальному ремонту скважины и водонапорной башни на территории Неболчского сельского поселения Любытинского муниципального района.
5. Предоставление и расходование иных межбюджетных трансфертов:

- предоставление иных межбюджетных трансфертов бюджету Неболчского сельского поселения производится Администрацией Любытинского муниципального района в пределах объемов, рассчитанных в соответствии с пунктом 4 настоящего решения в следующем порядке:
- финансирование иных межбюджетных трансфертов производится в соответствии с п. 4 настоящего решения.

6. Иные межбюджетные трансферты носят целевой характер и не могут быть использованы на другие цели.
7. Иные межбюджетные трансферты, не использованные в установленные сроки, подлежат возврату в бюджет Любытинского муниципального района в порядке, установленном пунктом 5 статьи 242 Бюджетного кодекса Российской Федерации.
8. Иные межбюджетные трансферты, использованные не по целевому назначению, подлежат возврату в бюджет Любытинского муниципального района в беспорядном порядке.
9. Иные межбюджетные трансферты из бюджета Любытинского муниципального района передаются в бюджет Неболчского сельского поселения на счет органа Федерального казначейства, открытый для обслуживания исполнения бюджета Неболчского сельского поселения в порядке, установленном для исполнения бюджетов сельских поселений.
10. Администрация Неболчского сельского поселения предоставляет в Администрацию Любытинского муниципального района отчетность по форме и в сроки, определенные соглашением о передаче осуществления части полномочий по решению вопросов местного значения между Администрацией Любытинского муниципального района и Администрацией Неболчского сельского поселения (Приложение № 1 к Решению о предоставлении иных межбюджетных трансфертов бюджету Неболчского сельского поселения из бюджета Любытинского муниципального района на обследование скважины и водонапорной башни, составление сметной документации по капитальному ремонту скважины и водонапорной башни на территории Неболчского сельского поселения Любытинского муниципального района).

Приложение 1

ОТЧЕТ
об осуществлении расходов Неболчского сельского поселения на обследование скважины и водонапорной башни, составление сметной документации по капитальному ремонту скважины и водонапорной башни на территории Неболчского сельского поселения Любытинского муниципального района

Наименование поселения:

Наименование муниципального района:

_____ рублей

Наименование мероприятия	Предусмотрено средств	Объем межбюджетных трансфертов из бюджета муниципального района	Израсходовано средств (кассовый расход)	Остаток неиспользованных средств на конец отчетного периода	Результат исполнения



**Российская Федерация
Новгородская область
ДУМА ЛЮБЫТИНСКОГО МУНИЦИПАЛЬНОГО РАЙОНА
РЕШЕНИЕ**

Об исполнении бюджета Любытинского
муниципального района за 2023 год

Принято Думой муниципального района 25.04.2024 года

Дума муниципального района:

РЕШИЛА:

1. Утвердить отчет об исполнении бюджета Любытинского муниципального района за 2023 год по доходам в сумме 673 660 187 рублей 33 копейки и по расходам в сумме 686 251 440 рублей 92 копейки с превышением расходов над доходами в сумме 12 591 253 рубля 59 копеек и со следующими показателями:

по доходам бюджета Любытинского муниципального района за 2023 год по кодам классификации доходов бюджетов согласно приложению 1 к настоящему решению:

Приложение 1
к решению Думы муниципального
района "Об исполнении бюджета
Любытинского муниципального
района за 2023 год"

Доходы бюджета муниципального района за 2023 год по кодам классификации доходов бюджета

(в рублях)

Наименование показателя	Код бюджетной классификации	Кассовое исполнение
1	2	3
Федеральная служба по надзору в сфере природопользования	0480000000000000000	1 045 147,88
НАЛОГОВЫЕ И НЕНАЛОГОВЫЕ ДОХОДЫ	0481000000000000000	1 045 147,88
ПЛАТЕЖИ ПРИ ПОЛЬЗОВАНИИ ПРИРОДНЫМИ РЕСУРСАМИ	0481120000000000000	1 045 147,88
Плата за выбросы загрязняющих веществ в атмосферный воздух стационарными объектами	04811201010010000120	73 518,29
Плата за выбросы загрязняющих веществ в водные объекты	04811201030010000120	80 713,54
Плата за размещение отходов производства	04811201041010000120	310 449,76
Плата за размещение твердых коммунальных отходов	04811201042010000120	580 466,29
Федеральная налоговая служба	1820000000000000000	159 903 236,03
НАЛОГОВЫЕ И НЕНАЛОГОВЫЕ ДОХОДЫ	1821000000000000000	159 903 236,03
НАЛОГИ НА ПРИБЫЛЬ, ДОХОДЫ	1821010000000000000	126 970 030,29

Налог на доходы физических лиц с доходов, источником которых является налоговой агент, за исключением доходов, в отношении которых исчисление и уплата налога осуществляются в соответствии со статьями 227, 227.1 и 228 Налогового кодекса Российской Федерации. Налог на доходы физических лиц с доходов, источником которых является налоговой агент, за исключением доходов, в отношении которых исчисление и уплата налога осуществляются в соответствии со статьями 227, 227.1 и 228 Налогового кодекса Российской Федерации. а также доходов от долевого участия в организации, полученных в виде дивидендов (суммы денежных взысканий (штрафов) по соответствующему платежу согласно законодательству Российской Федерации)	18210102010010000110	125 633 538,85
Налог на доходы физических лиц с доходов, полученных от осуществления деятельности физическими лицами, зарегистрированными в качестве индивидуальных предпринимателей, нотариусов, занимающихся частной практикой, адвокатов, учредивших адвокатские кабинеты и других лиц, занимающихся частной практикой в соответствии со статьей 227 Налогового кодекса Российской Федерации	18210102020010000110	355 045,18
Налог на доходы физических лиц с доходов, полученных физическими лицами в соответствии со статьей 228 Налогового Кодекса Российской Федерации	18210102030010000110	829 704,66
Налог на доходы физических лиц в виде фиксированных авансовых платежей с доходов, полученных физическими лицами, являющимися иностранными гражданами, осуществляющими трудовую деятельность по найму на основании патента в соответствии со статьей 227.1 Налогового кодекса Российской Федерации	18210102040010000110	119 387,10
Налог на доходы физических лиц в части суммы налога, превышающей 650 000 рублей, относящейся к части налоговой базы, превышающей 5 000 000 рублей (за исключением налога на доходы физических лиц с сумм прибыли контролируемой иностранной компании, в том числе фиксированной прибыли контролируемой иностранной компании) (сумма платежа (перерасчеты, недоимка и задолженность по соответствующему платежу, в том числе по отмененному)	18210102080010000110	23 553,14
Налог на доходы физических лиц с доходов в виде дивидендов, источником которых является налоговый агент при налоговой базе до 5 млн руб. включительно	18210102130010000110	8 801,36
НАЛОГИ НА ТОВАРЫ (РАБОТЫ, УСЛУГИ), РЕАЛИЗУЕМЫЕ НА ТЕРРИТОРИИ РОССИЙСКОЙ ФЕДЕРАЦИИ	1821030000000000000	20 851 379,39
Доходы от уплаты акцизов на дизельное топливо, подлежащие распределению между бюджетами субъектов Российской Федерации и местными бюджетами с учетом установленных дифференцированных нормативов отчислений в местные бюджеты (по нормативам, установленным Федеральным законом о федеральном бюджете в целях формирования дорожных фондов субъектов Российской Федерации)	18210302231010000110	10 804 236,13
Доходы от уплаты акцизов на моторные масла для дизельных и (или) карбюраторных (инжекторных) двигателей, подлежащие распределению между бюджетами субъектов Российской Федерации и местными бюджетами с учетом установленных дифференцированных нормативов отчислений в местные бюджеты (по нормативам, установленным Федеральным законом о федеральном бюджете в целях формирования дорожных фондов субъектов Российской Федерации)	18210302241010000110	56 429,28

Доходы от уплаты акцизов на автомобильный бензин, подлежащие распределению между бюджетами субъектов Российской Федерации и местными бюджетами с учетом установленных дифференцированных нормативов отчислений в местные бюджеты (по нормативам, установленным Федеральным законом о федеральном бюджете в целях формирования дорожных фондов субъектов Российской Федерации)	18210302251010000110	11 167 021,37
Доходы от уплаты акцизов на прямогонный бензин, подлежащие распределению между бюджетами субъектов Российской Федерации и местными бюджетами с учетом установленных дифференцированных нормативов отчислений в местные бюджеты (по нормативам, установленным Федеральным законом о федеральном бюджете в целях формирования дорожных фондов субъектов Российской Федерации)	18210302261010000110	-1 176 307,39
НАЛОГИ НА СОВОКУПНЫЙ ДОХОД	18210500000000000000	10 832 628,55
Налог, взимаемый в связи с применением упрощенной системы налогообложения	18210501011010000110	5 461 744,49
Налог, взимаемый с налогоплательщиков, выбравших в качестве объекта налогообложения доходы, уменьшенные на величину расходов	18210501021010000110	4 914 728,66
Единый налог на вмененный доход	18210502010020000110	-20 844,88
единый сельскохозяйственный налог	18210503010010000110	14 053,20
Налог, взимаемый в связи с применением патентной системы налогообложения, зачисляемый в бюджеты муниципальных районов	18210504020020000110	462 947,08
ГОСУДАРСТВЕННАЯ ПОШЛИНА	18210800000000000000	1 238 469,24
госуд.пошлина по делам, рассматриваемым в судах общей юрисдикции, миров судьями	18210803010010000110	1 238 469,24
ЗАДОЛЖЕННОСТЬ ПО ОТМЕНЕННЫМ НАЛОГАМ, СБОРАМ И ИНЫМ ОБЯЗАТЕЛЬНЫМ ПЛАТЕЖАМ	18210900000000000000	10 728,56
зем.налог пр.лет	18210904053050000110	10 724,37
налог с продаж	18210906010020000110	4,19
Министерство внутренних дел Российской Федерации	18800000000000000000	19 895,22
НАЛОГОВЫЕ И НЕНАЛОГОВЫЕ ДОХОДЫ	18810000000000000000	19 895,22
ШТРАФЫ, САНКЦИИ, ВОЗМЕЩЕНИЕ УЩЕРБА	18811600000000000000	19 895,22
Платежи в целях возмещения причиненного ущерба (убытков)	18811610000000000000	19 895,22
Доходы от денежных взысканий (штрафов), поступающие в счет погашения задолженности, образовавшейся до 1 января 2020 года, подлежащие зачислению в бюджет муниципального образования по нормативам, действовавшим в 2019 году	18811610123010000140	19 895,22
Администрация Любытинского муниципального района	70300000000000000000	13 257 580,53
НАЛОГОВЫЕ И НЕНАЛОГОВЫЕ ДОХОДЫ	70310000000000000000	12 877 580,53

ДОХОДЫ ОТ ИСПОЛЬЗОВАНИЯ ИМУЩЕСТВА, НАХОДЯЩЕГОСЯ В ГОСУДАРСТВЕННОЙ И МУНИЦИПАЛЬНОЙ СОБСТВЕННОСТИ	70311100000000000000	6 669 459,46
Доходы, получаемые в виде арендной платы за земельные участки, государственная собственность на которые не разграничена и которые расположены в границах сельских поселений и межселенных территорий муниципальных районов, а также средства от продажи права на заключение договоров аренды указанных земельных участков	70311105013050000120	5 232 204,04
доходы от сдачи в аренду имущества	70311105035050000120	633 321,93
Плата по соглашениям об установлении сервитута, заключенным органами местного самоуправления муниципальных районов, органами местного самоуправления сельских поселений, государственными или муниципальными предприятиями либо государственными или муниципальными учреждениями в отношении земельных участков, государственная собственность на которые не разграничена и которые расположены в границах сельских поселений и межселенных территорий муниципальных районов	70311105313050000120	14,70
Прочие поступления от использования имущества, находящегося в собственности муниципальных районов (за исключением имущества муниципальных бюджетных и автономных учреждений, а также имущества муниципальных унитарных предприятий, в том числе казенных)	70311109045050000120	803 918,79
ДОХОДЫ ОТ ОКАЗАНИЯ ПЛАТНЫХ УСЛУГ И КОМПЕНСАЦИИ ЗАТРАТ ГОСУДАРСТВА	70311300000000000000	478 462,82
Прочие доходы от компенсации затрат бюджетов муниципальных районов	70311302995050000130	478 462,82
ДОХОДЫ ОТ ПРОДАЖИ МАТЕРИАЛЬНЫХ И НЕМАТЕРИАЛЬНЫХ АКТИВОВ	70311400000000000000	5 712 562,25
доходы от реализации имущества, находящегося в муниципальной собственности	70311402053050000410	2 752 772,00
Доходы от продажи земельных участков, государственная собственность на которые не разграничена и которые расположены в границах сельских поселений и межселенных территорий муниципальных районов	70311406013050000430	2 959 790,25
ШТРАФЫ, САНКЦИИ, ВОЗМЕЩЕНИЕ УЩЕРБА	70311600000000000000	17 096,00
Административные штрафы, установленные Главой 8 Кодекса Российской Федерации об административных правонарушениях, за административные правонарушения в области охраны окружающей среды и природопользования, выявленные должностными лицами органов муниципального контроля	70311601084010000140	10 000,00

Иные штрафы, неустойки, пени, уплаченные в соответствии с законом или договором в случае неисполнения или ненадлежащего исполнения обязательств перед муниципальным органом, (муниципальным казенным учреждением) муниципального района	70311607010050000140	7 096,00
БЕЗВОЗМЕЗДНЫЕ ПОСТУПЛЕНИЯ	70320000000000000000	380 000,00
ПРОЧИЕ БЕЗВОЗМЕЗДНЫЕ ПОСТУПЛЕНИЯ	70320700000000000000	380 000,00
Прочие безвозмездные поступления в бюджеты муниципальных районов	70320705030050000150	380 000,00
Комитет финансов Администрации Любытинского муниципального района	79200000000000000000	497 050 439,16
НАЛОГОВЫЕ И НЕНАЛОГОВЫЕ ДОХОДЫ	79210000000000000000	56 994,82
ДОХОДЫ ОТ ОКАЗАНИЯ ПЛАТНЫХ УСЛУГ И КОМПЕНСАЦИИ ЗАТРАТ ГОСУДАРСТВА	79211300000000000000	56 994,82
Прочие доходы от компенсации затрат бюджетов муниципальных районов	79211302995050000130	56 994,82
БЕЗВОЗМЕЗДНЫЕ ПОСТУПЛЕНИЯ	79220000000000000000	496 993 444,34
Безвозмездные поступления от других бюджетов бюджетной системы Российской Федерации, кроме бюджетов государственных внебюджетных фондов	79220200000000000000	497 031 736,23
Дотации бюджетам бюджетной системы Российской Федерации	79220210000000000000	32 916 900,00
Дотации бюджетам муниципальных районов на выравнивание бюджетной обеспеченности из бюджета субъекта Российской Федерации	79220215001050000150	32 916 900,00
Субсидии бюджетам бюджетной системы Российской Федерации (межбюджетные субсидии)	79220220000000000000	343 007 515,49
Субсидии бюджетам муниципальных районов на организацию бесплатного горячего питания обучающихся, получающих начальное общее образование в государственных и муниципальных образовательных организациях	79220225304050000150	3 178 012,99
Субсидии на обеспечение развития и укрепления материально-технической базы домов культуры в населенных пунктах с числом жителей до 50 тысяч человек	79220225467050000150	284 300,00
Субсидии бюджетам муниципальных районов на софинансирование социальных выплат молодым семьям на приобретение (строительство) жилья	79220225497050000150	970 995,29
Субсидии бюджетам муниципальных районов на поддержку отрасли культуры	79220225519050000150	406 654,76
Субсидии бюджетам муниципальных районов на обеспечение комплексного развития сельских территорий	79220225576050000150	67 055 190,00
Субсидии бюджетам муниципальных районов на техническое оснащение муниципальных музеев	79220225590050000150	4 329 900,00

Субсидии бюджетам муниципальных районов на реализацию мероприятий по модернизации школьных систем образования	79220225750050000150	33 533 366,54
Субсидии бюджетам муниципальных районов на софинансирование капитальных вложений в объекты государственной (муниципальной) собственности в рамках обеспечения комплексного развития сельских территорий	79220227576050000150	165 026 812,00
Прочие субсидии бюджетам муниципальных районов	79220229999050000150	68 222 283,91
Субвенции бюджетам бюджетной системы Российской Федерации	79220230000000000000	105 018 490,74
Субвенции бюджетам муниципальных районов на ежемесячное денежное вознаграждение за классное руководство	79220230021050000150	463 900,00
Субвенции бюджетам муниципальных районов на выполнение передаваемых полномочий субъектов Российской Федерации	79220230024050000150	85 710 160,00
Субвенции бюджетам муниципальных районов на содержание ребенка в семье опекуна и приемной семье, а также вознаграждение, причитающееся приемному родителю	79220230027050000150	8 352 804,72
Субвенции бюджетам муниципальных районов на компенсацию части родительской платы за содержание ребенка в муниципальных образовательных учреждениях, реализующих основную общеобразовательную программу дошкольного образования	79220230029050000150	307 700,00
Субвенции бюджетам муниципальных районов на обеспечение предоставления жилых помещений детям-сиротам и детям, оставшимся без попечения родителей, лицам из их числа по договорам найма специализированных жилых помещений за счет средств федерального бюджета	79220235082050000150	5 789 716,02
Субвенции бюджетам муниципальных районов на осуществление первичного воинского учета органами местного самоуправления поселений, муниципальных и городских округов	79220235118050000150	575 200,00
Субвенции бюджетам муниципальных районов на проведение мероприятий по обеспечению деятельности советников директора по воспитанию и взаимодействию с детскими общественными объединениями в общеобразовательных организациях	79220235179050000150	90 000,00

Субвенции бюджетам муниципальных районов на ежемесячное денежное вознаграждение за классное руководство педагогическим работникам муниципальных общеобразовательных организаций (источником финансового обеспечения которых является иной межбюджетный трансферт из федерального бюджета)	79220235303050000150	3 152 610,00
Субвенции бюджетам муниципальных районов на государственную регистрацию актов гражданского состояния	79220235930050000150	576 400,00
Иные межбюджетные трансферты	79220240000000000000	16 088 830,00
Межбюджетные трансферты, передаваемые бюджетам муниципальных районов из бюджетов поселений на осуществление части полномочий по решению вопросов местного значения в соответствии с заключенными соглашениями	79220240014050000150	238 000,00
Прочие межбюджетные трансферты, передаваемые бюджетам муниципальных районов	79220249999050000150	15 850 830,00
Возврат остатков субсидий, субвенций и иных межбюджетных трансфертов, имеющих целевое назначение, прошлых лет	79221900000000000000	-38 291,89
Возврат остатков субсидий, имеющих целевое назначение, прошлых лет	79221920000000000000	-22 126,67
Возврат остатков субсидий на государственную поддержку малого и среднего предпринимательства, а также физических лиц, применяющих специальный налоговый режим "Налог на профессиональный доход", из бюджетов муниципальных районов	79221925527050000150	-22 126,67
Возврат остатков субвенций, имеющих целевое назначение, прошлых лет	79221930000000000000	-297,07
Возврат остатков субвенций на ежемесячное денежное вознаграждение за классное руководство педагогическим работникам государственных и муниципальных общеобразовательных организаций, из бюджетов муниципальных районов	79221935303050000150	-297,07
Возврат прочих остатков субсидий, субвенций и иных межбюджетных трансфертов, имеющих целевое назначение, прошлых лет	79221960000000000000	-15 868,15
Возврат прочих остатков субсидий, субвенций и иных межбюджетных трансфертов, имеющих целевое назначение, прошлых лет из бюджетов муниципальных районов	79221960010050000150	-15 868,15
Министерство природных ресурсов, лесного хозяйства и экологии Новгородской области	84600000000000000000	2 055 096,78
НАЛОГОВЫЕ И НЕНАЛОГОВЫЕ ДОХОДЫ	84610000000000000000	2 055 096,78
ШТРАФЫ, САНКЦИИ, ВОЗМЕЩЕНИЕ УЩЕРБА	84611600000000000000	2 055 096,78

Платежи в целях возмещения причиненного ущерба (убытков)	84611610000000000000	2 055 096,78
Доходы от денежных взысканий (штрафов), поступающие в счет погашения задолженности, образовавшейся до 1 января 2020 года, подлежащие зачислению в бюджет муниципального образования по нормативам, действовавшим в 2019 году	84611610123010000140	496 271,40
Платежи по искам о возмещении вреда, причиненного окружающей среде, а также платежи, уплачиваемые при добровольном возмещении вреда, причиненного окружающей среде (за исключением вреда, причиненного окружающей среде на особо охраняемых природных территориях), подлежащие зачислению в бюджет муниципального образования "	84611611050010000140	1 558 825,38
КОМИТЕТ ОХОТНИЧЬЕГО ХОЗЯЙСТВА И РЫБОЛОВСТВА НОВГОРОДСКОЙ ОБЛАСТИ	87800000000000000000	80 000,00
НАЛОГОВЫЕ И НЕНАЛОГОВЫЕ ДОХОДЫ	87810000000000000000	80 000,00
ШТРАФЫ, САНКЦИИ, ВОЗМЕЩЕНИЕ УЩЕРБА	87811600000000000000	80 000,00
Платежи в целях возмещения причиненного ущерба (убытков)	87811610000000000000	80 000,00
Платежи по искам о возмещении вреда, причиненного окружающей среде, а также платежи, уплачиваемые при добровольном возмещении вреда, причиненного окружающей среде (за исключением вреда, причиненного окружающей среде на особо охраняемых природных территориях), подлежащие зачислению в бюджет муниципального образования	87811611050010000140	80 000,00
Администрация Губернатора Новгородской области	91600000000000000000	8 651,27
НАЛОГОВЫЕ И НЕНАЛОГОВЫЕ ДОХОДЫ	91610000000000000000	8 651,27
ШТРАФЫ, САНКЦИИ, ВОЗМЕЩЕНИЕ УЩЕРБА	91611600000000000000	8 651,27
Административные штрафы, установленные Главой 5 Кодекса Российской Федерации об административных правонарушениях, за административные правонарушения, посягающие на права граждан	91611601053010000140	6 401,27
Административные штрафы, установленные Главой 6 Кодекса Российской Федерации об административных правонарушениях, за административные правонарушения, посягающие на здоровье	91611601063010000140	250,00
Административные штрафы, установленные Главой 20 Кодекса Российской Федерации об административных правонарушениях, за административные правонарушения, посягающие на общественный порядок	91611601203010000140	2 000,00

Комитет записи актов гражданского состояния и организационного обеспечения деятельности мировых судей Новгородской области	9170000000000000000	240 140,46
НАЛОГОВЫЕ И НЕНАЛОГОВЫЕ ДОХОДЫ	9171000000000000000	240 140,46
ШТРАФЫ, САНКЦИИ, ВОЗМЕЩЕНИЕ УЩЕРБА	9171160000000000000	240 140,46
Административные штрафы, установленные главой 5 Кодекса Российской Федерации об административных правонарушениях, за административные правонарушения, налагаемые мировыми судьями, комиссиями по делам несовершеннолетних и защите их прав	91711601053010000140	8 000,00
Административные штрафы, установленные Главой 6 Кодекса Российской Федерации об административных правонарушениях, за административные правонарушения, налагаемые мировыми судьями, комиссиями по делам несовершеннолетних и защите их прав	91711601063010000140	21 810,19
Административные штрафы, установленные главой 7 Кодекса Российской Федерации об административных правонарушениях, за административные правонарушения, налагаемые мировыми судьями, комиссиями по делам несовершеннолетних и защите их прав	91711601073010000140	12 621,04
Административные штрафы, установленные главой 8 Кодекса Российской Федерации об административных правонарушениях, за административные правонарушения в области охраны окружающей среды и природопользования, налагаемые мировыми судьями, комиссиями по делам несовершеннолетних и защите их прав	91711601083010000140	1 202,23
Административные штрафы, установленные главой 11 Кодекса Российской Федерации об административных правонарушениях, за административные правонарушения, налагаемые мировыми судьями, комиссиями по делам несовершеннолетних и защите их прав (штрафы за нарушение правил использования полосы отвода и придорожных полос автомобильной дороги)	91711601113010000140	25 000,00
Административные штрафы, установленные Главой 14 Кодекса Российской Федерации об административных правонарушениях, за административные правонарушения, налагаемые мировыми судьями, комиссиями по делам несовершеннолетних и защите их прав	91711601143010000140	1 011,36

Административные штрафы, установленные Главой 15 Кодекса Российской Федерации об административных правонарушениях, за административные правонарушения, посягающие на права граждан, налагаемые мировыми судьями, комиссиями по делам несовершеннолетних и защите их прав	91711601153010000140	747,07
Административные штрафы, установленные Главой 15 Кодекса Российской Федерации об административных правонарушениях, за административные правонарушения в области финансов, налогов и сборов, страхования, рынка ценных бумаг (за исключением штрафов, указанных в пункте 6 статьи 46 Бюджетного кодекса Российской Федерации), налагаемые мировыми судьями, комиссиями по делам несовершеннолетних и защите их прав	91711601193010000140	17 250,00
Административные штрафы, установленные Главой 19 Кодекса Российской Федерации об административных правонарушениях, за административные правонарушения, посягающие на общественный порядок и общественную безопасность, налагаемые мировыми судьями, комиссиями по делам несовершеннолетних и защите их прав	91711601203010000140	141 748,57
Административные штрафы, установленные Главой 20 Кодекса Российской Федерации об административных правонарушениях, за административные правонарушения, налагаемые мировыми судьями, комиссиями по делам несовершеннолетних и защите их прав	91711601233010000140	10 750,00
Административные штрафы, установленные Кодексом Российской Федерации об административных правонарушениях, за административные правонарушения в области производства и оборота этилового спирта, алкогольной и спиртосодержащей продукции, а также за административные правонарушения порядка ценообразования в части регулирования цен на этиловый спирт, алкогольную и спиртосодержащую продукцию, налагаемые мировыми судьями	91711601333010000140	10 750,00
Доходы бюджета всего		673 660 187,33

по расходам бюджета Любытинского муниципального района за 2023 год по ведомственной структуре расходов бюджета муниципального района согласно приложению 2 к настоящему решению:

Приложение 2
к решению Думы муниципального района "Об исполнении бюджета Любытинского муниципального района за 2023 год"

Расходы бюджета Любытинского муниципального района за 2023 год по ведомственной структуре расходов бюджета муниципального района

(в рублях)

Наименование показателя	Вед.	Разд.	Цст.	Расх.	Кассовое исполнение
Администрация Любытинского муниципального района	703	0000	0000000000	000	147 178 730,05
Общегосударственные вопросы	703	0100	0000000000	000	44 785 083,91
Функционирование высшего должностного лица субъекта Российской Федерации и муниципального образования	703	0102	0000000000	000	1 928 218,31

Расходы на обеспечение деятельности высшего должностного лица муниципального образования, не отнесенные к муниципальным программам Любытинского муниципального района	703	0102	9100000000	000	1 928 218,31
Глава муниципального образования	703	0102	9110001000	000	1 928 218,31
Расходы на выплаты персоналу государственных (муниципальных) органов	703	0102	9110001000	120	1 928 218,31
Функционирование законодательных (представительных) органов государственной власти и представительных органов муниципальных образований	703	0103	0000000000	000	55 000,00
Дума Любытинского муниципального района	703	0103	9300000000	000	55 000,00
Расходы на обеспечение функций Думы муниципального района	703	0103	9310001000	000	55 000,00
Иные закупки товаров, работ и услуг для обеспечения государственных (муниципальных) нужд	703	0103	9310001000	240	55 000,00
Функционирование Правительства Российской Федерации, высших исполнительных органов государственной власти субъектов Российской Федерации, местных администраций	703	0104	0000000000	000	28 951 770,30
Муниципальная программа Любытинского муниципального района "Совершенствование системы муниципального управления и поддержки развития территориального общественного самоуправления на 2022-2028 годы"	703	0104	0900000000	000	28 951 770,30
Подпрограмма "Развитие муниципальной службы в Любытинском муниципальном районе" муниципальной программы Любытинского муниципального района "Совершенствование системы муниципального управления и поддержки развития территориального общественного самоуправления на 2022-2028годы"	703	0104	0910000000	000	92 570,00
Создание условий для выявления ограничений, препятствующих прохождению муниципальной службы	703	0104	0910400000	000	92 570,00
Расходы на обеспечение функций муниципальных органов	703	0104	0910401000	000	92 570,00
Иные закупки товаров, работ и услуг для обеспечения государственных (муниципальных) нужд	703	0104	0910401000	240	92 570,00
Подпрограмма "Обеспечение муниципального управления в Любытинском муниципальном районе" муниципальной программы Любытинского муниципального района "Совершенствование системы муниципального управления и поддержки развития территориального общественного самоуправления на 2022-2028 годы"	703	0104	0950000000	000	28 859 200,30
Обеспечение исполнения муниципальными служащими и служащими Администрации Любытинского муниципального района возложенных полномочий	703	0104	0950100000	000	28 859 200,30
Расходы на обеспечение функций муниципальных органов	703	0104	0950101000	000	27 678 600,30
Расходы на выплаты персоналу государственных (муниципальных) органов	703	0104	0950101000	120	26 579 547,32
Иные закупки товаров, работ и услуг для обеспечения государственных (муниципальных) нужд	703	0104	0950101000	240	1 099 052,98
Возмещение затрат по содержанию штатных единиц, осуществляющих переданные отдельные государственные полномочия области	703	0104	0950170280	000	1 019 100,00
Расходы на выплаты персоналу государственных (муниципальных) органов	703	0104	0950170280	120	992 900,00
Иные закупки товаров, работ и услуг для обеспечения государственных (муниципальных) нужд	703	0104	0950170280	240	26 200,00
Осуществление отдельных государственных полномочий по определению перечня должностных лиц, уполномоченных составлять протоколы об административных правонарушениях, предусмотренных соответствующими статьями областного закона "Об административных правонарушениях"	703	0104	0950170650	000	1 500,00
Иные закупки товаров, работ и услуг для обеспечения государственных (муниципальных) нужд	703	0104	0950170650	240	1 500,00
Достижение установленных значений целевых показателей государственной программы	703	0104	0950176030	000	160 000,00
Расходы на выплаты персоналу государственных (муниципальных) органов	703	0104	0950176030	120	160 000,00
Обеспечение деятельности финансовых, налоговых и таможенных органов и органов финансового(финансового-бюджетного) надзора	703	0106	0000000000	000	928 922,80
Переданные полномочия из бюджетов сельских	703	0106	8400000000	000	238 000,00

поселений в бюджет муниципального района					
Переданные полномочия из бюджета Любытинского сельского поселения в бюджет муниципального района по решению вопросов местного значения в соответствии с заключенными соглашениями в части расходов на обеспечение деятельности органов финансового (финансово-бюджетного) надзора	703	0106	8410088020	000	119 000,00
Расходы на выплаты персоналу государственных (муниципальных) органов	703	0106	8410088020	120	109 900,00
Иные закупки товаров, работ и услуг для обеспечения государственных (муниципальных) нужд	703	0106	8410088020	240	9 100,00
Переданные полномочия из бюджета Неболского сельского поселения в бюджет муниципального района по решению вопросов местного значения в соответствии с заключенными соглашениями в части расходов на обеспечение деятельности органов финансового (финансово-бюджетного) надзора	703	0106	8420063230	000	119 000,00
Расходы на выплаты персоналу государственных (муниципальных) органов	703	0106	8420063230	120	109 900,00
Иные закупки товаров, работ и услуг для обеспечения государственных (муниципальных) нужд	703	0106	8420063230	240	9 100,00
Контрольно-счетная палата Любытинского муниципального района	703	0106	9400000000	000	690 922,80
Председатель Контрольно-счетной палаты муниципального района	703	0106	9410001000	000	665 922,80
Расходы на выплаты персоналу государственных (муниципальных) органов	703	0106	9410001000	120	665 922,80
Расходы на обеспечение функций Контрольно-счетной палаты Любытинского муниципального района	703	0106	9420001000	000	25 000,00
Иные закупки товаров, работ и услуг для обеспечения государственных (муниципальных) нужд	703	0106	9420001000	240	25 000,00
Другие общегосударственные вопросы	703	0113	0000000000	000	12 921 172,50
Муниципальная программа Любытинского муниципального района "Совершенствование системы муниципального управления и поддержки развития территориального общественного самоуправления на 2022-2028 годы"	703	0113	0900000000	000	9 188 342,50
Подпрограмма "Поддержка территориального общественного самоуправления в Любытинском муниципальном районе" муниципальной программы Любытинского муниципального района "Совершенствование системы муниципального управления и поддержки развития территориального общественного самоуправления на 2022-2028 годы"	703	0113	0930000000	000	40 000,00
Поддержка и популяризация деятельности территориального общественного самоуправления	703	0113	0930300000	000	40 000,00
Реализация мероприятий подпрограммы "Поддержка территориального общественного самоуправления в Любытинском муниципальном районе" муниципальной программы Любытинского муниципального района "Совершенствование системы муниципального управления и поддержки развития территориального общественного самоуправления на 2022-2028 годы"	703	0113	0930399990	000	40 000,00
Иные закупки товаров, работ и услуг для обеспечения государственных (муниципальных) нужд	703	0113	0930399990	240	5 000,00
Иные выплаты населению	703	0113	0930399990	360	35 000,00
Подпрограмма "Обеспечение муниципального управления в Любытинском муниципальном районе" муниципальной программы Любытинского муниципального района "Совершенствование системы муниципального управления и поддержки развития территориального общественного самоуправления на 2022-2028 годы"	703	0113	0950000000	000	9 148 342,50
Обеспечение исполнения муниципальными служащими и служащими Администрации Любытинского муниципального района возложенных полномочий	703	0113	0950100000	000	9 148 342,50
Содержание учреждений по обеспечению хозяйственного обслуживания	703	0113	0950101110	000	6 895 470,00
Субсидии бюджетным учреждениям	703	0113	0950101110	610	6 895 470,00
Выплаты по итогам ежегодного рейтинга деятельности органов местного самоуправления по развитию инициативного бюджетирования	703	0113	0950170090	000	120 000,00
Субсидии бюджетным учреждениям	703	0113	0950170090	610	120 000,00
Софинансирование расходов муниципальных	703	0113	0950172300	000	1 706 298,01

учреждений по приобретению коммунальных услуг					
Иные закупки товаров, работ и услуг для обеспечения государственных (муниципальных) нужд	703	0113	0950172300	240	119 793,58
Субсидии бюджетным учреждениям	703	0113	0950172300	610	1 586 504,43
Софинансирование приобретения коммунальных услуг муниципальными учреждениями	703	0113	09501S2300	000	426 574,49
Иные закупки товаров, работ и услуг для обеспечения государственных (муниципальных) нужд	703	0113	09501S2300	240	29 948,41
Субсидии бюджетным учреждениям	703	0113	09501S2300	610	396 626,08
Муниципальная программа Любытинского муниципального района "Развитие информационного общества в Любытинском муниципальном районе на 2017-2024 годы"	703	0113	1300000000	000	1 435 592,00
Расширение телекоммуникационной инфраструктуры ОМСУ	703	0113	1300100000	000	195 338,00
Реализация мероприятий программы Любытинского муниципального района "Развитие информационного общества в Любытинском муниципальном районе на 2017-2024 годы"	703	0113	1300199990	000	195 338,00
Иные закупки товаров, работ и услуг для обеспечения государственных (муниципальных) нужд	703	0113	1300199990	240	195 338,00
Поддержка в актуальном состоянии официальных сайтов ОМСУ	703	0113	1300300000	000	7 995,00
Реализация мероприятий программы Любытинского муниципального района "Развитие информационного общества в Любытинском муниципальном районе на 2017-2024 годы"	703	0113	1300399990	000	7 995,00
Иные закупки товаров, работ и услуг для обеспечения государственных (муниципальных) нужд	703	0113	1300399990	240	7 995,00
Создание условий для защиты информации, а также обеспечение целостности, достоверности и конфиденциальности информации	703	0113	1300400000	000	344 650,00
Реализация мероприятий программы Любытинского муниципального района "Развитие информационного общества в Любытинском муниципальном районе на 2017-2024 годы"	703	0113	1300499990	000	344 650,00
Иные закупки товаров, работ и услуг для обеспечения государственных (муниципальных) нужд	703	0113	1300499990	240	344 650,00
Обеспечение работников ОМСУ современным компьютерным оборудованием и копировальной техникой	703	0113	1300600000	000	887 609,00
Реализация мероприятий программы Любытинского муниципального района "Развитие информационного общества в Любытинском муниципальном районе на 2017-2024 годы"	703	0113	1300699990	000	887 609,00
Иные закупки товаров, работ и услуг для обеспечения государственных (муниципальных) нужд	703	0113	1300699990	240	887 609,00
Муниципальная программа Любытинского муниципального района "Управление муниципальным имуществом Любытинского муниципального района на 2018-2026 годы	703	0113	1500000000	000	1 775 650,00
Обеспечение эффективного использования муниципального имущества	703	0113	1500100000	000	1 775 650,00
Мероприятия по регистрации, перерегистрации, страхованию, прохождению технического осмотра транспортных средств и уплата налогов	703	0113	1500121250	000	105 000,00
Уплата налогов, сборов и иных платежей	703	0113	1500121250	850	105 000,00
Мероприятия по ремонту муниципального имущества	703	0113	1500121340	000	1 670 650,00
Иные закупки товаров, работ и услуг для обеспечения государственных (муниципальных) нужд	703	0113	1500121340	240	1 670 650,00
Взносы в Ассоциацию "Совет муниципальных образований"	703	0113	9600000000	000	254 588,00
Членские взносы в ассоциацию поселений	703	0113	9610082210	000	254 588,00
Уплата налогов, сборов и иных платежей	703	0113	9610082210	850	254 588,00
Прочие расходы, не отнесенные к муниципальным программам Любытинского муниципального района	703	0113	9700000000	000	267 000,00
Почетный гражданин Любытинского района	703	0113	9710082230	000	63 000,00
Иные выплаты населению	703	0113	9710082230	360	63 000,00
Прочие расходы на выполнение функций органов местного самоуправления	703	0113	9710083220	000	204 000,00
Иные закупки товаров, работ и услуг для обеспечения государственных (муниципальных) нужд	703	0113	9710083220	240	204 000,00
Национальная безопасность и правоохранительная деятельность	703	0300	0000000000	000	1 804 090,00

Защита населения и территорий от чрезвычайных ситуаций природного и техногенного характера, пожарная безопасность	703	0310	0000000000	000	1 804 090,00
Муниципальная программа Любытинского муниципального района "Управление муниципальным имуществом Любытинского муниципального района на 2018-2026 годы	703	0310	1500000000	000	38 990,00
Обеспечение эффективного использования муниципального имущества	703	0310	1500100000	000	38 990,00
Приобретение муниципального имущества	703	0310	1500121260	000	38 990,00
Иные закупки товаров, работ и услуг для обеспечения государственных (муниципальных) нужд	703	0310	1500121260	240	38 990,00
Расходы на обеспечение деятельности учреждений, не отнесенные к муниципальным программам Любытинского муниципального района	703	0310	9800000000	000	1 765 100,00
Обеспечение деятельности учреждений, функционирующих в сфере защиты населения от чрезвычайных ситуаций и пожарной безопасности	703	0310	9810001120	000	1 765 100,00
Субсидии бюджетным учреждениям	703	0310	9810001120	610	1 765 100,00
Национальная экономика	703	0400	0000000000	000	69 723 334,29
Сельское хозяйство и рыболовство	703	0405	0000000000	000	47 500,00
Прочие расходы, не отнесенные к муниципальным программам Любытинского муниципального района	703	0405	9700000000	000	47 500,00
Осуществление отдельных государственных полномочий по организации мероприятий при осуществлении деятельности по обращению с животными без владельцев	703	0405	9730070720	000	47 500,00
Иные закупки товаров, работ и услуг для обеспечения государственных (муниципальных) нужд	703	0405	9730070720	240	47 500,00
Транспорт	703	0408	0000000000	000	6 987 300,00
Прочие расходы, не отнесенные к муниципальным программам Любытинского муниципального района	703	0408	9700000000	000	6 987 300,00
Оплата выполнения работ, связанных с осуществлением регулярных перевозок автомобильным транспортом по регулируемым тарифам	703	0408	9750023110	000	6 987 300,00
Иные закупки товаров, работ и услуг для обеспечения государственных (муниципальных) нужд	703	0408	9750023110	240	6 987 300,00
Дорожное хозяйство (дорожные фонды)	703	0409	0000000000	000	57 109 901,46
Муниципальная программа Любытинского муниципального района "Совершенствование и содержание дорожного хозяйства Любытинского муниципального района (за исключением автомобильных дорог федерального и областного значения) на 2014-2020 годы и на период до 2028 года"	703	0409	0800000000	000	57 109 901,46
Подпрограмма "Совершенствование и содержание дорожного хозяйства Любытинского муниципального района (за исключением автомобильных дорог федерального и областного значения) на 2014-2020 годы и на период до 2028 года" муниципальной программы Любытинского муниципального района "Совершенствование и содержание дорожного хозяйства Любытинского муниципального района (за исключением автомобильных дорог федерального и областного значения) на 2014-2020 годы и на период до 2028 года"	703	0409	0820000000	000	57 109 901,46
Содержание автомобильных дорог общего пользования, местного значения вне границ населенных пунктов, в границах муниципального района и искусственных сооружений на них	703	0409	0820100000	000	15 992 287,26
Содержание автомобильных дорог общего пользования, местного значения вне границ населенных пунктов, в границах муниципального района и искусственных сооружений на них, за счет средств дорожного фонда муниципального района	703	0409	0820183230	000	15 992 287,26
Иные закупки товаров, работ и услуг для обеспечения государственных (муниципальных) нужд	703	0409	0820183230	240	15 992 287,26
Ремонт автомобильных дорог общего пользования, местного значения вне границ населенных пунктов, в границах муниципального района и искусственных сооружений на них	703	0409	0820200000	000	41 117 614,20
Формирование муниципальных дорожных фондов	703	0409	0820271510	000	5 938 446,20
Иные закупки товаров, работ и услуг для обеспечения государственных (муниципальных) нужд	703	0409	0820271510	240	5 938 446,20
Реализация правовых актов Правительства Новгородской области по вопросам проектирования, строительства, реконструкции, капитального ремонта и	703	0409	0820271530	000	31 223 525,93

ремонта автомобильных дорог общего пользования местного значения					
Иные закупки товаров, работ и услуг для обеспечения государственных (муниципальных) нужд	703	0409	0820271530	240	31 223 525,93
Ремонт автомобильных дорог общего пользования, местного значения вне границ населенных пунктов, в границах муниципального района и искусственных сооружений на них, за счет средств дорожного фонда муниципального района	703	0409	0820283240	000	3 326 782,98
Иные закупки товаров, работ и услуг для обеспечения государственных (муниципальных) нужд	703	0409	0820283240	240	3 326 782,98
Софинансирование формирования муниципальных дорожных фондов	703	0409	08202S1510	000	312 549,87
Иные закупки товаров, работ и услуг для обеспечения государственных (муниципальных) нужд	703	0409	08202S1510	240	312 549,87
Софинансирование реализации правовых актов Правительства Новгородской области по вопросам проектирования, строительства, реконструкции, капитального ремонта и ремонта автомобильных дорог общего пользования местного значения	703	0409	08202S1530	000	316 309,22
Иные закупки товаров, работ и услуг для обеспечения государственных (муниципальных) нужд	703	0409	08202S1530	240	316 309,22
Другие вопросы в области национальной экономики	703	0412	0000000000	000	5 578 632,83
Муниципальная программа Любытинского муниципального района "Развитие торговли в Любытинском муниципальном районе на 2017-2025 годы"	703	0412	1100000000	000	157 361,44
Реализация государственной политики в области торговой деятельности в целях создания условий для наиболее полного удовлетворения спроса населения на потребительские товары соответствующего качества по доступным ценам в пределах территориальной доступности, обеспечения прав потребителей на приобретение качественных и безопасных товаров	703	0412	1100100000	000	157 361,44
Создание условий для обеспечения жителей отдаленных и (или) труднодоступных населенных пунктов Новгородской области услугами торговли посредством мобильных торговых объектов, обеспечивающих доставку и реализацию товаров	703	0412	1100172660	000	141 625,30
Субсидии юридическим лицам (кроме некоммерческих организаций), индивидуальным предпринимателям, физическим лицам-производителям товаров, работ, услуг	703	0412	1100172660	810	141 625,30
Софинансирование создания условий для обеспечения жителей отдаленных и (или) труднодоступных населенных пунктов Новгородской области услугами торговли посредством мобильных торговых объектов, обеспечивающих доставку и реализацию товаров	703	0412	11001S2660	000	15 736,14
Субсидии юридическим лицам (кроме некоммерческих организаций), индивидуальным предпринимателям, физическим лицам-производителям товаров, работ, услуг	703	0412	11001S2660	810	15 736,14
Муниципальная программа Любытинского муниципального района "Развитие малого и среднего предпринимательства в Любытинском муниципальном районе на 2017-2025 годы"	703	0412	1200000000	000	4 425 531,58
Финансовая поддержка субъектов малого и среднего предпринимательства в муниципальном районе	703	0412	1200100000	000	4 425 531,58
Выплаты по итогам ежегодного рейтинга деятельности органов местного самоуправления по развитию инициативного бюджетирования	703	0412	1200170090	000	120 000,00
Иные закупки товаров, работ и услуг для обеспечения государственных (муниципальных) нужд	703	0412	1200170090	240	120 000,00
Реализация мероприятий по поддержке субъектов малого и среднего предпринимательства	703	0412	1200171720	000	343 000,00
Субсидии юридическим лицам (кроме некоммерческих организаций), индивидуальным предпринимателям, физическим лицам-производителям товаров, работ, услуг	703	0412	1200171720	810	343 000,00
Организация обеспечения твердым топливом (дровами) семей граждан, призванных на военную службу по мобилизации, граждан, заключивших контракт о добровольном содействии в выполнении задач, возложенных на Вооруженные Силы Российской Федерации, сотрудников, находящихся в служебной	703	0412	1200176230	000	2 363 031,58

командировке в зоне действия специальной военной операции, проживающих в жилых помещениях с печным отоплением					
Субсидии юридическим лицам (кроме некоммерческих организаций), индивидуальным предпринимателям, физическим лицам-производителям товаров, работ, услуг	703	0412	1200176230	810	2 363 031,58
Реализация мероприятий муниципальной программы Любытинского муниципального района "Развитие малого и среднего предпринимательства в Любытинском муниципальном районе на 2017-2025 годы"	703	0412	1200199990	000	1 592 500,00
Иные закупки товаров, работ и услуг для обеспечения государственных (муниципальных) нужд	703	0412	1200199990	240	1 592 500,00
софинансирование мероприятий по поддержке субъектов малого и среднего предпринимательства	703	0412	12001S1720	000	7 000,00
Субсидии юридическим лицам (кроме некоммерческих организаций), индивидуальным предпринимателям, физическим лицам-производителям товаров, работ, услуг	703	0412	12001S1720	810	7 000,00
Муниципальная программа Любытинского муниципального района "Градостроительная политика на территории Любытинского муницип-пального района на 2022-2027 годы"	703	0412	1600000000	000	995 739,81
Реализация полномочий в сфере территориального планирования, градостроительного зонирования для реализации социальных задач, инфраструктурных проектов, а также формирование эффективной системы управления земельными ресурсами	703	0412	1600100000	000	357 269,81
Внесение изменений в генеральный план и правила землепользования и застройки	703	0412	1600121350	000	357 269,81
Иные закупки товаров, работ и услуг для обеспечения государственных (муниципальных) нужд	703	0412	1600121350	240	357 269,81
Описание границ населенных пунктов Любытинского муниципального района в координатах характерных точек, внесение сведений о границах в ЕГРН	703	0412	1600200000	000	1 700,00
Описание границ населенных пунктов на территории Любытинского муниципального района, которые необходимо выполнить в координатах характерных точек, внесение сведений о границах в ЕГРН	703	0412	1600221210	000	1 700,00
Иные закупки товаров, работ и услуг для обеспечения государственных (муниципальных) нужд	703	0412	1600221210	240	1 700,00
Описание границ территориальных зон Любытинского муниципального района в координатах характерных точек, внесение сведений о границах в ЕГРН	703	0412	1600300000	000	145 990,00
Описание границ территориальных зон на территории Любытинского муниципального района, которые необходимо выполнить в координатах характерных точек, внесение сведений о границах в ЕГРН	703	0412	1600321190	000	145 990,00
Иные закупки товаров, работ и услуг для обеспечения государственных (муниципальных) нужд	703	0412	1600321190	240	145 990,00
Формирование земельных участков в целях развития жилищного строительства, включая комплексные кадастровые работы	703	0412	1600500000	000	490 780,00
Проведение кадастровых работ по образованию и уточнению местоположения границ земельных участков, включая комплексные кадастровые работы	703	0412	1600521380	000	330 780,00
Иные закупки товаров, работ и услуг для обеспечения государственных (муниципальных) нужд	703	0412	1600521380	240	330 780,00
Проведение работ по инженерно-геологическим, инженерно-геодезическим изысканиям, топографическая и (или) исполнительная съемка	703	0412	1600521430	000	160 000,00
Иные закупки товаров, работ и услуг для обеспечения государственных (муниципальных) нужд	703	0412	1600521430	240	160 000,00
Жилищно-коммунальное хозяйство	703	0500	0000000000	000	20 678 780,23
Жилищное хозяйство	703	0501	0000000000	000	6 844 531,39
Муниципальная программа Любытинского муниципального района "Улучшение жилищных условий граждан и повышение качества жилищно-коммунальных услуг в Любытинском муниципальном районе на 2017-2022 годы и на период до 2028 года"	703	0501	0400000000	000	1 582 568,89

Подпрограмма "Ремонт и содержание муниципальных жилых помещений в Любытинском муниципальном районе в 2017-2022 годах и на период до 2028 года" муниципальной программы Любытинского муниципального района "Улучшение жилищных условий граждан и повышение качества жилищно-коммунальных услуг в Любытинском муниципальном районе на 2017-2022 годы и на период до 2028 года"	703	0501	0420000000	000	1 582 568,89
Ремонт и содержание муниципального жилого фонда	703	0501	0420100000	000	908 482,56
Мероприятия по содержанию и ремонту муниципального жилищного фонда	703	0501	0420199990	000	908 482,56
Иные закупки товаров, работ и услуг для обеспечения государственных (муниципальных) нужд	703	0501	0420199990	240	863 538,76
Исполнение судебных актов	703	0501	0420199990	830	44 943,80
Участие в региональной программе по капитальному ремонту общего имущества в многоквартирных домах	703	0501	0420200000	000	674 086,33
Расходы на обеспечение мероприятий по капитальному ремонту жилищного фонда	703	0501	0420299970	000	674 086,33
Иные закупки товаров, работ и услуг для обеспечения государственных (муниципальных) нужд	703	0501	0420299970	240	552 896,20
Иные межбюджетные трансферты	703	0501	0420299970	540	121 190,13
Муниципальная программа Любытинского муниципального района "Управление муниципальным имуществом Любытинского муниципального района на 2018-2026 годы"	703	0501	1500000000	000	3 251 962,50
Обеспечение эффективного использования муниципального имущества	703	0501	1500100000	000	3 251 962,50
Формирование и оценка земельных участков, государственная собственность на которые не разграничена	703	0501	1500121220	000	53 855,00
Иные закупки товаров, работ и услуг для обеспечения государственных (муниципальных) нужд	703	0501	1500121220	240	53 855,00
Обследование и оценка рыночной стоимости имущества	703	0501	1500121230	000	301 816,50
Иные закупки товаров, работ и услуг для обеспечения государственных (муниципальных) нужд	703	0501	1500121230	240	301 816,50
Снос объектов, находящихся в муниципальной собственности	703	0501	1500121270	000	2 896 291,00
Иные закупки товаров, работ и услуг для обеспечения государственных (муниципальных) нужд	703	0501	1500121270	240	2 896 291,00
Прочие расходы, не отнесенные к муниципальным программам Любытинского муниципального района	703	0501	9700000000	000	2 010 000,00
Внесение вклада в имущество межмуниципальных организаций	703	0501	9710082240	000	2 010 000,00
Бюджетные инвестиции иным юридическим лицам	703	0501	9710082240	450	10 000,00
Уплата налогов, сборов и иных платежей	703	0501	9710082240	850	2 000 000,00
Коммунальное хозяйство	703	0502	0000000000	000	13 834 248,84
Муниципальная программа Любытинского муниципального района "Улучшение жилищных условий граждан и повышение качества жилищно-коммунальных услуг в Любытинском муниципальном районе на 2017-2022 годы и на период до 2028 года"	703	0502	0400000000	000	10 634 190,81
Подпрограмма "Газификация Любытинского муниципального района в 2017-2022 годах и на период до 2028 года" муниципальной программы Любытинского муниципального района "Улучшение жилищных условий граждан и повышение качества жилищно-коммунальных услуг в Любытинском муниципальном районе на 2017-2022 годы и на период до 2028 года"	703	0502	0410000000	000	282 326,79
Развитие газораспределительной сети муниципального района	703	0502	0410200000	000	282 326,79
Обслуживание и ремонт сетей газораспределения, газопотребления и газового оборудования	703	0502	0410221170	000	282 326,79
Иные закупки товаров, работ и услуг для обеспечения государственных (муниципальных) нужд	703	0502	0410221170	240	282 326,79
Подпрограмма "Энергосбережение в Любытинском муниципальном районе в 2017-2022 годах и на период до 2028 года" муниципальной программы Любытинского муниципального района "Улучшение жилищных условий граждан и повышение качества жилищно-коммунальных услуг в Любытинском муниципальном районе на 2017-2022 годы и на период до 2028 года"	703	0502	0430000000	000	55 000,00

2028 года"					
Повышение энергетической эффективности систем коммунальной инфраструктуры	703	0502	0430300000	000	55 000,00
Развитие систем теплоснабжения	703	0502	0430321420	000	55 000,00
Иные закупки товаров, работ и услуг для обеспечения государственных (муниципальных) нужд	703	0502	0430321420	240	55 000,00
Подпрограмма "Развитие инфраструктуры водоснабжения и водоотведения населенных пунктов Любытинского муниципального района в 2017-2022 годах и на период до 2028 года муниципальной программы Любытинского муниципального района "Улучшение жилищных условий граждан и повышение качества жилищно-коммунальных услуг в Любытинском муниципальном районе на 2017-2022 годы и на период до 2028 года"	703	0502	0450000000	000	10 296 864,02
Развитие систем централизованного водоснабжения населенных пунктов района путем строительства, реконструкции и капитального ремонта сетей централизованного водоснабжения, объектов водоподготовки и подачи воды, приобретения и монтажа оборудования для очистки воды, строительства и ремонта объектов нецентрализованного водоснабжения населения	703	0502	0450100000	000	10 296 864,02
Развитие систем централизованного водоснабжения населенных пунктов района	703	0502	0450121310	000	4 254 865,82
Иные закупки товаров, работ и услуг для обеспечения государственных (муниципальных) нужд	703	0502	0450121310	240	4 027 286,82
Иные межбюджетные трансферты	703	0502	0450121310	540	227 579,00
Софинансирование расходных обязательств, возникающих при реализации мероприятий муниципальных программ в области водоснабжения и водоотведения	703	0502	0450172370	000	5 041 341,78
Иные закупки товаров, работ и услуг для обеспечения государственных (муниципальных) нужд	703	0502	0450172370	240	5 041 341,78
Софинансирование реализации мероприятий в области водоснабжения и водоотведения	703	0502	04501S2370	000	1 000 656,42
Иные закупки товаров, работ и услуг для обеспечения государственных (муниципальных) нужд	703	0502	04501S2370	240	1 000 656,42
Муниципальная программа Любытинского муниципального района "Управление муниципальным имуществом Любытинского муниципального района на 2018-2026 годы"	703	0502	1500000000	000	3 200 058,03
Обеспечение эффективного использования муниципального имущества	703	0502	1500100000	000	3 200 058,03
Компенсация затрат организациям, оказывающим гражданам услуги общих отделений бань	703	0502	1500121360	000	3 200 058,03
Субсидии юридическим лицам (кроме некоммерческих организаций), индивидуальным предпринимателям, физическим лицам-производителям товаров, работ, услуг	703	0502	1500121360	810	3 200 058,03
Образование	703	0700	0000000000	000	12 000,00
Другие вопросы в области образования	703	0709	0000000000	000	12 000,00
Муниципальная программа Любытинского муниципального района "Совершенствование системы муниципального управления и поддержки развития территориального общественного самоуправления на 2022-2028 годы"	703	0709	0900000000	000	12 000,00
Подпрограмма "Развитие муниципальной службы в Любытинском муниципальном районе" муниципальной программы Любытинского муниципального района "Совершенствование системы муниципального управления и поддержки развития территориального общественного самоуправления на 2022-2028годы"	703	0709	0910000000	000	12 000,00
Повышение уровня профессиональной подготовки муниципальных служащих и лиц, замещающих муниципальные должности в органах местного самоуправления Любытинского муниципального района	703	0709	0910200000	000	12 000,00
Повышение уровня профессиональной подготовки муниципальных служащих и лиц, замещающих муниципальные должности в органах местного самоуправления	703	0709	0910221110	000	12 000,00
Иные закупки товаров, работ и услуг для обеспечения государственных (муниципальных) нужд	703	0709	0910221110	240	12 000,00
Социальная политика	703	1000	0000000000	000	10 175 441,62
Пенсионное обеспечение	703	1001	0000000000	000	3 143 541,60
Муниципальная программа Любытинского	703	1001	0900000000	000	3 143 541,60

муниципального района "Совершенствование системы муниципального управления и поддержки развития территориального общественного самоуправления на 2022-2028 годы"					
Подпрограмма "Обеспечение муниципального управления в Любытинском муниципальном районе" муниципальной программы Любытинского муниципального района "Совершенствование системы муниципального управления и поддержки развития территориального общественного самоуправления на 2022-2028 годы"	703	1001	0950000000	000	3 143 541,60
Обеспечение исполнения законодательства по пенсионному обеспечению работников органов местного самоуправления	703	1001	0950200000	000	3 143 541,60
Доплаты к пенсиям муниципальных служащих	703	1001	0950262010	000	3 143 541,60
Иные закупки товаров, работ и услуг для обеспечения государственных (муниципальных) нужд	703	1001	0950262010	240	30 626,76
Публичные нормативные социальные выплаты гражданам	703	1001	0950262010	310	3 112 914,84
Охрана семьи и детства	703	1004	0000000000	000	7 031 900,02
Муниципальная программа Любытинского муниципального района "Развитие образования Любытинского муниципального района на 2019-2026 годы"	703	1004	0100000000	000	5 789 716,02
"Подпрограмма "Социальная адаптация детей-сирот и детей, оставшихся без попечения родителей, а также лиц из числа детей-сирот и детей, оставшихся без попечения родителей в Любытинском муниципальном районе" муниципальной программы Любытинского муниципального района "Развитие образования Любытинского муниципального района на 2019-2026 годы" "	703	1004	0140000000	000	5 789 716,02
Ресурсное и материально-техническое обеспечение процесса социализации детей-сирот, а также лиц из числа детей-сирот	703	1004	0140200000	000	5 789 716,02
Обеспечение жилыми помещениями детей-сирот и детей, оставшихся без попечения родителей, лиц из числа детей-сирот и детей, оставшихся без попечения родителей (сверх уровня, предусмотренного соглашением)	703	1004	01402N0821	000	5 789 716,02
Бюджетные инвестиции	703	1004	01402N0821	410	5 789 716,02
Муниципальная программа Любытинского муниципального района "Обеспечение жильем молодых семей на территории Любытинского муниципального района на 2019-2025 годы"	703	1004	0700000000	000	1 242 184,00
Обеспечение предоставления молодым семьям социальных выплат на предоставление жилья экономического класса или строительство индивидуального жилого дома экономического класса, а также создание условий для привлечения молодыми семьями собственных средств, дополнительных финансовых средств кредитных и других организаций, предоставляющих кредиты и займы, в том числе ипотечные кредиты, для приобретения жилого помещения или строительство индивидуального жилого дома	703	1004	0700100000	000	1 242 184,00
Софинансирование расходных обязательств муниципальных образований области по предоставлению молодым семьям социальных выплат на приобретение жилого помещения или создание объекта индивидуального жилищного строительства	703	1004	07001L4970	000	1 242 184,00
Социальные выплаты гражданам, кроме публичных нормативных социальных выплат	703	1004	07001L4970	320	1 242 184,00
Комитет культуры и спорта Администрации Любытинского муниципального района	757	0000	0000000000	000	285 126 670,72
Общегосударственные вопросы	757	0100	0000000000	000	2 051 499,96
Функционирование Правительства Российской Федерации, высших исполнительных органов государственной власти субъектов Российской Федерации, местных администраций	757	0104	0000000000	000	2 051 499,96
Муниципальная программа Любытинского муниципального района "Совершенствование системы муниципального управления и поддержки развития территориального общественного самоуправления на 2022-2028 годы"	757	0104	0900000000	000	2 051 499,96
Подпрограмма "Обеспечение муниципального	757	0104	0950000000	000	2 051 499,96

управления в Любытинском муниципальном районе" муниципальной программы Любытинского муниципального района "Совершенствование системы муниципального управления и поддержки развития территориального общественного самоуправления на 2022-2028 годы"					
Обеспечение исполнения муниципальными служащими и служащими Администрации Любытинского муниципального района возложенных полномочий	757	0104	0950100000	000	2 051 499,96
Расходы на обеспечение функций муниципальных органов	757	0104	0950101000	000	649 599,96
Расходы на выплаты персоналу государственных (муниципальных) органов	757	0104	0950101000	120	616 499,96
Иные закупки товаров, работ и услуг для обеспечения государственных (муниципальных) нужд	757	0104	0950101000	240	33 100,00
Осуществление переданных органам государственной власти субъектов Российской Федерации в соответствии с пунктом 1 статьи 4 Федерального закона "Об актах гражданского состояния" полномочий Российской Федерации на государственную регистрацию актов гражданского состояния	757	0104	0950159300	000	576 400,00
Расходы на выплаты персоналу государственных (муниципальных) органов	757	0104	0950159300	120	488 943,31
Иные закупки товаров, работ и услуг для обеспечения государственных (муниципальных) нужд	757	0104	0950159300	240	87 456,69
Возмещение затрат по содержанию штатных единиц, осуществляющих переданные отдельные государственные полномочия области	757	0104	0950170280	000	825 500,00
Расходы на выплаты персоналу государственных (муниципальных) органов	757	0104	0950170280	120	803 200,00
Иные закупки товаров, работ и услуг для обеспечения государственных (муниципальных) нужд	757	0104	0950170280	240	22 300,00
Жилищно-коммунальное хозяйство	757	0500	0000000000	000	151 000,00
Благоустройство	757	0503	0000000000	000	151 000,00
Муниципальная программа Любытинского муниципального района "Развитие культуры и туризма на территории Любытинского муниципального района на 2023-2028 годы"	757	0503	0200000000	000	151 000,00
Подпрограмма "Развитие культуры и туризма" муниципальной программы Любытинского муниципального района "Развитие культуры и туризма на территории Любытинского муниципального района на 2023-2028 годы"	757	0503	0210000000	000	151 000,00
Сохранение культурного и исторического наследия Любытинского муниципального района	757	0503	0210500000	000	151 000,00
Осуществление отдельных государственных полномочий в области увековечения памяти погибших при защите Отечества	757	0503	0210570660	000	151 000,00
Иные закупки товаров, работ и услуг для обеспечения государственных (муниципальных) нужд	757	0503	0210570660	240	151 000,00
Образование	757	0700	0000000000	000	16 226 192,46
Дополнительное образование детей	757	0703	0000000000	000	11 725 826,53
Муниципальная программа Любытинского муниципального района "Развитие культуры и туризма на территории Любытинского муниципального района на 2023-2028 годы"	757	0703	0200000000	000	6 041 036,55
Подпрограмма "Развитие культуры и туризма" муниципальной программы Любытинского муниципального района "Развитие культуры и туризма на территории Любытинского муниципального района на 2023-2028 годы"	757	0703	0210000000	000	6 041 036,55
Развитие художественного образования в сфере культуры	757	0703	0210300000	000	6 041 036,55
Обеспечение деятельности организаций дополнительного образования детей	757	0703	0210301310	000	4 492 336,73
Субсидии бюджетным учреждениям	757	0703	0210301310	610	4 492 336,73
Частичная компенсация дополнительных расходов на повышение оплаты труда работников бюджетной сферы	757	0703	0210371410	000	513 700,00
Субсидии бюджетным учреждениям	757	0703	0210371410	610	513 700,00
Софинансирование расходов муниципальных учреждений по приобретению коммунальных услуг	757	0703	0210372300	000	827 999,82
Субсидии бюджетным учреждениям	757	0703	0210372300	610	827 999,82
Софинансирование приобретения	757	0703	02103S2300	000	207 000,00

коммунальных услуг муниципальными учреждениями					
Субсидии бюджетным учреждениям	757	0703	02103S2300	610	207 000,00
Муниципальная программа Любытинского муниципального района "Развитие физической культуры и спорта в Любытинском муниципальном районе на 2023-2028 годы"	757	0703	0300000000	000	5 684 789,98
Развитие отрасли физической культуры и спорта	757	0703	0300300000	000	5 684 789,98
Обеспечение деятельности организаций дополнительного образования детей	757	0703	0300301410	000	5 019 329,88
Субсидии автономным учреждениям	757	0703	0300301410	620	5 019 329,88
Частичная компенсация дополнительных расходов на повышение оплаты труда работников бюджетной сферы	757	0703	0300371410	000	129 500,00
Субсидии автономным учреждениям	757	0703	0300371410	620	129 500,00
Софинансирование расходов муниципальных учреждений по приобретению коммунальных услуг	757	0703	0300372300	000	428 768,05
Субсидии автономным учреждениям	757	0703	0300372300	620	428 768,05
Софинансирование приобретения коммунальных услуг муниципальными учреждениями	757	0703	03003S2300	000	107 192,05
Субсидии автономным учреждениям	757	0703	03003S2300	620	107 192,05
Молодежная политика	757	0707	0000000000	000	4 500 365,93
Муниципальная программа Любытинского муниципального района "Развитие культуры и туризма на территории Любытинского муниципального района на 2023-2028 годы"	757	0707	0200000000	000	4 500 365,93
Подпрограмма "Развитие культуры и туризма" муниципальной программы Любытинского муниципального района "Развитие культуры и туризма на территории Любытинского муниципального района на 2023-2028 годы"	757	0707	0210000000	000	457 676,03
Обеспечение реализации муниципальной программы "Развитие культуры и туризма на территории Любытинского муниципального района на 2023-2028 годы"	757	0707	0210600000	000	457 676,03
Обеспечение деятельности групп хозяйственного обслуживания и финансового, методического сопровождения	757	0707	0210601350	000	457 676,03
Расходы на выплаты персоналу казенных учреждений	757	0707	0210601350	110	457 676,03
Подпрограмма "Вовлечение молодежи в социальную практику" муниципальной программы Любытинского муниципального района "Развитие культуры и туризма на территории Любытинского муниципального района на 2023-2028 годы"	757	0707	0220000000	000	4 020 689,90
Развитие системы молодежной политики	757	0707	0220100000	000	4 020 689,90
Содержание учреждений, обеспечивающих предоставление услуг в области молодежной политики	757	0707	0220101240	000	2 294 890,00
Субсидии автономным учреждениям	757	0707	0220101240	620	2 294 890,00
Частичная компенсация дополнительных расходов на повышение оплаты труда работников бюджетной сферы	757	0707	0220171410	000	172 900,00
Субсидии автономным учреждениям	757	0707	0220171410	620	172 900,00
Софинансирование расходов муниципальных учреждений по приобретению коммунальных услуг	757	0707	0220172300	000	1 242 319,89
Субсидии автономным учреждениям	757	0707	0220172300	620	1 242 319,89
Софинансирование приобретения коммунальных услуг муниципальными учреждениями	757	0707	02201S2300	000	310 580,01
Субсидии автономным учреждениям	757	0707	02201S2300	620	310 580,01
Подпрограмма "Патриотическое воспитание населения Любытинского района" муниципальной программы Любытинского муниципального района "Развитие культуры и туризма на территории Любытинского муниципального района на 2023-2028 годы"	757	0707	0230000000	000	22 000,00
Организация патриотического воспитания населения	757	0707	0230100000	000	22 000,00
Реализация мероприятий подпрограммы "Патриотическое воспитание населения Любытинского района" муниципальной программы Любытинского муниципального района "Развитие культуры и туризма на территории Любытинского муниципального района на 2023-2028 годы"	757	0707	0230199990	000	22 000,00
Субсидии автономным учреждениям	757	0707	0230199990	620	22 000,00
Культура, кинематография	757	0800	0000000000	000	94 663 924,22
Культура	757	0801	0000000000	000	83 396 700,28

Муниципальная программа Любытинского муниципального района "Развитие культуры и туризма на территории Любытинского муниципального района на 2023-2028 годы"	757	0801	0200000000	000	58 523 980,28
Подпрограмма "Развитие культуры и туризма" муниципальной программы Любытинского муниципального района "Развитие культуры и туризма на территории Любытинского муниципального района на 2023-2028 годы"	757	0801	0210000000	000	58 523 980,28
Обеспечение прав граждан на равный доступ к культурным ценностям и участию в культурной жизни, создание условий для развития и реализации творческого потенциала каждой личности	757	0801	0210100000	000	31 361 774,92
Обеспечение деятельности учреждений культуры	757	0801	0210101320	000	24 140 025,46
Субсидии бюджетным учреждениям	757	0801	0210101320	610	24 140 025,46
Частичная компенсация дополнительных расходов на повышение оплаты труда работников бюджетной сферы	757	0801	0210171410	000	2 224 200,00
Субсидии бюджетным учреждениям	757	0801	0210171410	610	2 224 200,00
Софинансирование расходов муниципальных учреждений по приобретению коммунальных услуг	757	0801	0210172300	000	1 374 648,47
Субсидии бюджетным учреждениям	757	0801	0210172300	610	1 374 648,47
Реализация мероприятий подпрограммы "Развитие культуры и туризма" муниципальной программы Любытинского муниципального района ""Развитие культуры и туризма на территории Любытинского муниципального района на 2023-2028 годы"	757	0801	0210199990	000	2 980 000,00
Субсидии бюджетным учреждениям	757	0801	0210199990	610	2 980 000,00
Обеспечение развития и укрепления материально-технической базы домов культуры, подведомственных органам местного самоуправления муниципальных районов, реализующим полномочия в сфере культуры, в населенных пунктах с числом жителей до 50 тысяч человек	757	0801	02101L4670	000	299 263,20
Субсидии бюджетным учреждениям	757	0801	02101L4670	610	299 263,20
Софинансирование приобретения коммунальных услуг муниципальными учреждениями	757	0801	02101S2300	000	343 637,79
Субсидии бюджетным учреждениям	757	0801	02101S2300	610	343 637,79
Совершенствование библиотечного дела и обеспечение деятельности библиотечной системы	757	0801	0210200000	000	17 314 649,60
Обеспечение деятельности библиотек	757	0801	0210201340	000	15 069 796,25
Субсидии бюджетным учреждениям	757	0801	0210201340	610	15 069 796,25
Частичная компенсация дополнительных расходов на повышение оплаты труда работников бюджетной сферы	757	0801	0210271410	000	1 302 400,00
Субсидии бюджетным учреждениям	757	0801	0210271410	610	1 302 400,00
Софинансирование расходов муниципальных учреждений по приобретению коммунальных услуг	757	0801	0210272300	000	705 000,00
Субсидии бюджетным учреждениям	757	0801	0210272300	610	705 000,00
Реализация мероприятий подпрограммы "Развитие культуры и туризма" муниципальной программы Любытинского муниципального района "Развитие культуры и туризма на территории Любытинского муниципального района на 2023-2028 годы"	757	0801	0210299990	000	15 000,00
Субсидии бюджетным учреждениям	757	0801	0210299990	610	15 000,00
Поддержка отрасли культуры (Модернизация библиотек в части комплектования книжных фондов библиотек муниципальных образований и государственных общедоступных библиотек)	757	0801	02102L5191	000	46 292,90
Субсидии бюджетным учреждениям	757	0801	02102L5191	610	46 292,90
Софинансирование приобретения коммунальных услуг муниципальными учреждениями	757	0801	02102S2300	000	176 160,45
Субсидии бюджетным учреждениям	757	0801	02102S2300	610	176 160,45
Сохранение культурного и исторического наследия Любытинского муниципального района	757	0801	0210500000	000	5 109 449,95
Обеспечение деятельности музеев и постоянных выставок	757	0801	0210501330	000	4 322 335,47
Субсидии бюджетным учреждениям	757	0801	0210501330	610	4 322 335,47
Выплаты по итогам ежегодного рейтинга деятельности органов местного самоуправления по развитию инициативного бюджетирования	757	0801	0210570090	000	160 000,00
Субсидии бюджетным учреждениям	757	0801	0210570090	610	160 000,00

Частичная компенсация дополнительных расходов на повышение оплаты труда работников бюджетной сферы	757	0801	0210571410	000	480 600,00
Субсидии бюджетным учреждениям	757	0801	0210571410	610	480 600,00
Софинансирование расходов муниципальных учреждений по приобретению коммунальных услуг	757	0801	0210572300	000	117 211,57
Субсидии бюджетным учреждениям	757	0801	0210572300	610	117 211,57
Софинансирование приобретения коммунальных услуг муниципальными учреждениями	757	0801	02105S2300	000	29 302,91
Субсидии бюджетным учреждениям	757	0801	02105S2300	610	29 302,91
Федеральный проект "Культурная среда"	757	0801	021A100000	000	4 373 636,36
Техническое оснащение муниципальных музеев	757	0801	021A155900	000	4 373 636,36
Субсидии бюджетным учреждениям	757	0801	021A155900	610	4 373 636,36
Федеральный проект "Творческие люди"	757	0801	021A200000	000	364 469,45
Поддержка отрасли культура (государственная поддержка лучших работников сельских учреждений культуры)	757	0801	021A255195	000	52 067,06
Субсидии бюджетным учреждениям	757	0801	021A255195	610	52 067,06
Поддержка отрасли культура (государственная поддержка лучших сельских учреждений культуры)	757	0801	021A255196	000	312 402,39
Субсидии бюджетным учреждениям	757	0801	021A255196	610	312 402,39
Муниципальная программа Любытинского муниципального района "Комплексное развитие сельских территорий Любытинского муниципального района на 2022-2027 годы"	757	0801	0600000000	000	24 867 720,00
Обеспечение создания благоприятных инфраструктурных условий жизнедеятельности, направленных на благоустройство сельских территорий	757	0801	0600200000	000	24 867 720,00
Реализация проектов комплексного развития сельских территорий или сельских агломераций Новгородской области на 2023 год (сверх уровня, предусмотренного соглашением, за счет средств местного бюджета)	757	0801	0600205765	000	1 410 360,00
Субсидии бюджетным и автономным учреждениям, государственным (муниципальным) унитарным предприятиям на осуществление капитальных вложений в объекты капитального строительства государственной (муниципальной) собственности или приобретение объектов недвижимого имущества в государственную (муниципальную) собственность	757	0801	0600205765	460	176 300,00
Субсидии бюджетным учреждениям	757	0801	0600205765	610	1 234 060,00
Реализация проектов комплексного развития сельских территорий или сельских агломераций Новгородской области на 2023 год	757	0801	06002L5765	000	23 457 360,00
Субсидии бюджетным учреждениям	757	0801	06002L5765	610	23 457 360,00
Муниципальная программа Любытинского муниципального района "Профилактика терроризма и экстремизма в Любытинском муниципальном районе на 2022-2025 годы"	757	0801	1400000000	000	5 000,00
Формирование нетерпимости к проявлениям терроризма и экстремизма, а также толерантного сознания, позитивных установок к представителям иных этнических и конфессиональных сообществ, проведение воспитательной пропагандистской работы с населением Любытинского муниципального района, направленной на предупреждение террористической и экстремистской деятельности	757	0801	1400200000	000	5 000,00
Реализация мероприятий муниципальной программы Любытинского муниципального района "Профилактика терроризма и экстремизма в Любытинском муниципальном районе на 2022-2025 годы"	757	0801	1400299990	000	5 000,00
Субсидии бюджетным учреждениям	757	0801	1400299990	610	5 000,00
Другие вопросы в области культуры, кинематографии	757	0804	0000000000	000	11 267 223,94
Муниципальная программа Любытинского муниципального района "Развитие культуры и туризма на территории Любытинского муниципального района на 2023-2028 годы"	757	0804	0200000000	000	11 267 223,94
Подпрограмма "Развитие культуры и туризма" муниципальной программы Любытинского муниципального района "Развитие культуры и туризма на территории Любытинского муниципального района на 2023-2028 годы"	757	0804	0210000000	000	11 267 223,94
Обеспечение реализации муниципальной программы "Развитие культуры и туризма на территории	757	0804	0210600000	000	11 267 223,94

Любытинского муниципального района на 2023-2028годы"					
Расходы на обеспечение функций муниципальных органов	757	0804	0210601000	000	1 868 799,99
Расходы на выплаты персоналу государственных (муниципальных) органов	757	0804	0210601000	120	1 813 599,99
Иные закупки товаров, работ и услуг для обеспечения государственных (муниципальных) нужд	757	0804	0210601000	240	55 200,00
Обеспечение деятельности групп хозяйственного обслуживания и финансового, методического сопровождения	757	0804	0210601350	000	9 398 423,95
Расходы на выплаты персоналу казенных учреждений	757	0804	0210601350	110	9 150 311,95
Иные закупки товаров, работ и услуг для обеспечения государственных (муниципальных) нужд	757	0804	0210601350	240	248 112,00
Физическая культура и спорт	757	1100	0000000000	000	172 034 054,08
Физическая культура	757	1101	0000000000	000	4 708 721,12
Муниципальная программа Любытинского муниципального района "Развитие физической культуры и спорта в Любытинском муниципальном районе на 2023-2028 годы"	757	1101	0300000000	000	4 708 721,12
Развитие физической культуры и массового спорта на территории муниципального района	757	1101	0300100000	000	340 000,00
Реализация мероприятий муниципальной программы Любытинского муниципального района "Развитие физической культуры и спорта в Любытинском муниципальном районе на 2023-2028 годы"	757	1101	0300199990	000	340 000,00
Субсидии автономным учреждениям	757	1101	0300199990	620	340 000,00
Развитие отрасли физической культуры и спорта	757	1101	0300300000	000	4 368 721,12
Обеспечение деятельности организаций дополнительного образования детей	757	1101	0300301410	000	1 909 599,00
Субсидии автономным учреждениям	757	1101	0300301410	620	1 909 599,00
Обеспечение деятельности учреждений в сфере физической культуры и спорта	757	1101	0300301420	000	1 837 918,00
Субсидии автономным учреждениям	757	1101	0300301420	620	1 837 918,00
Частичная компенсация дополнительных расходов на повышение оплаты труда работников бюджетной сферы	757	1101	0300371410	000	50 300,00
Субсидии автономным учреждениям	757	1101	0300371410	620	50 300,00
Софинансирование расходов муниципальных учреждений по приобретению коммунальных услуг	757	1101	0300372300	000	456 723,25
Субсидии автономным учреждениям	757	1101	0300372300	620	456 723,25
Софинансирование приобретения коммунальных услуг муниципальными учреждениями	757	1101	03003S2300	000	114 180,87
Субсидии автономным учреждениям	757	1101	03003S2300	620	114 180,87
Массовый спорт	757	1102	0000000000	000	167 325 332,96
Муниципальная программа Любытинского муниципального района "Развитие физической культуры и спорта в Любытинском муниципальном районе на 2023-2028 годы"	757	1102	0300000000	000	229 265,96
Развитие отрасли физической культуры и спорта	757	1102	0300300000	000	229 265,96
Обеспечение деятельности учреждений в сфере массового спорта	757	1102	0300301430	000	229 265,96
Субсидии автономным учреждениям	757	1102	0300301430	620	229 265,96
Муниципальная программа Любытинского муниципального района "Комплексное развитие сельских территорий Любытинского муниципального района на 2022-2027 годы"	757	1102	0600000000	000	167 096 067,00
Обеспечение создания благоприятных инфраструктурных условий жизнедеятельности, направленных на благоустройство сельских территорий	757	1102	0600200000	000	167 096 067,00
Реализация проектов комплексного развития сельских территорий на 2023 год (строительство физкультурно-спортивного комплекса) (сверх уровня, предусмотренного соглашением, за счет средств местного бюджета)	757	1102	060020576Y	000	389 590,00
Субсидии бюджетным и автономным учреждениям, государственным (муниципальным) унитарным предприятиям на осуществление капитальных вложений в объекты капитального строительства государственной (муниципальной) собственности или приобретение объектов недвижимого имущества в государственную (муниципальную) собственность	757	1102	060020576Y	460	389 590,00
Реализация проектов комплексного развития сельских территорий на 2023 год (строительство	757	1102	06002L576Y	000	130 342 840,00

физкультурно-спортивного комплекса)					
Субсидии бюджетным и автономным учреждениям, государственным (муниципальным) унитарным предприятиям на осуществление капитальных вложений в объекты капитального строительства государственной (муниципальной) собственности или приобретение объектов недвижимого имущества в государственную (муниципальную) собственность	757	1102	06002L576Y	460	130 342 840,00
Реализация проектов комплексного развития сельских территорий на 2023 год (строительство физкультурно-спортивного комплекса) (сверх уровня, предусмотренного соглашением)	757	1102	06002N576Y	000	36 000 000,00
Субсидии бюджетным и автономным учреждениям, государственным (муниципальным) унитарным предприятиям на осуществление капитальных вложений в объекты капитального строительства государственной (муниципальной) собственности или приобретение объектов недвижимого имущества в государственную (муниципальную) собственность	757	1102	06002N576Y	460	36 000 000,00
Софинансирование реализации проектов комплексного развития сельских территорий на 2023 год (строительство физкультурно-спортивного комплекса) (сверх уровня, предусмотренного соглашением)	757	1102	06002S576Y	000	363 637,00
Субсидии бюджетным и автономным учреждениям, государственным (муниципальным) унитарным предприятиям на осуществление капитальных вложений в объекты капитального строительства государственной (муниципальной) собственности или приобретение объектов недвижимого имущества в государственную (муниципальную) собственность	757	1102	06002S576Y	460	363 637,00
комитет образования Администрации Любытинского муниципального района	774	0000	0000000000	000	224 327 973,76
Образование	774	0700	0000000000	000	215 450 305,04
Дошкольное образование	774	0701	0000000000	000	87 570 608,48
Муниципальная программа Любытинского муниципального района "Развитие образования Любытинского муниципального района на 2019-2026 годы"	774	0701	0100000000	000	40 210 910,22
Подпрограмма "Развитие дошкольного и общего образования в Любытинском муниципальном районе" муниципальной программы Любытинского района "Развитие образования Любытинского муниципального района на 2019-2026 годы"	774	0701	0110000000	000	1 195 563,22
Модернизация дошкольного образования	774	0701	0110100000	000	1 195 563,22
Обеспечение деятельности образовательных организаций, реализующих основную общеобразовательную программу дошкольного образования	774	0701	0110101210	000	700 563,22
Субсидии автономным учреждениям	774	0701	0110101210	620	700 563,22
Разработка проектно-сметной документации	774	0701	0110121280	000	495 000,00
Субсидии автономным учреждениям	774	0701	0110121280	620	495 000,00
Подпрограмма "Обеспечение реализации муниципальной программы "Развитие образования Любытинского муниципального района на 2019-2026 годы" муниципальной программы "Развитие образования Любытинского муниципального района на 2019-2026 годы"	774	0701	0150000000	000	39 015 347,00
Обеспечение выполнения муниципальных заданий	774	0701	0150100000	000	16 993 357,00
Обеспечение деятельности образовательных организаций, реализующих основную общеобразовательную программу дошкольного образования	774	0701	0150101210	000	11 761 957,00
Субсидии автономным учреждениям	774	0701	0150101210	620	11 761 957,00
Софинансирование расходов муниципальных учреждений по приобретению коммунальных услуг	774	0701	0150172300	000	4 185 000,00
Субсидии автономным учреждениям	774	0701	0150172300	620	4 185 000,00
Софинансирование приобретения коммунальных услуг муниципальными учреждениями	774	0701	01501S2300	000	1 046 400,00
Субсидии автономным учреждениям	774	0701	01501S2300	620	1 046 400,00
Обеспечение условий для выполнения государственных полномочий	774	0701	0150200000	000	22 021 990,00
Обеспечение государственных гарантий реализации прав на получение общедоступного и бесплатного дошкольного образования в муниципальных образовательных организациях,	774	0701	0150270040	000	20 901 100,00

общедоступного и бесплатного дошкольного, начального общего, основного общего, среднего общего образования в муниципальных общеобразовательных организациях, обеспечение дополнительного образования детей в муниципальных общеобразовательных организациях в части расходов на оплату труда работникам образовательных организаций, технические средства обучения, расходные материалы и хозяйственные нужды образовательных организаций, на воспитание и обучение детей-инвалидов дошкольного и школьного возраста на дому, осуществляемое образовательными организациями, возмещение расходов за пользование услугой доступа к сети "Интернет" муниципальных общеобразовательных организаций, организующих обучение детей-инвалидов с использованием дистанционных образовательных технологий					
Субсидии автономным учреждениям	774	0701	0150270040	620	20 901 100,00
Осуществление отдельных государственных полномочий по оказанию мер социальной поддержки обучающимся (обучавшимся до дня выпуска) муниципальных образовательных организаций	774	0701	0150270060	000	460 900,00
Субсидии автономным учреждениям	774	0701	0150270060	620	460 900,00
Обеспечение пожарной безопасности, антитеррористической и антикриминальной безопасности муниципальных дошкольных образовательных организаций, муниципальных общеобразовательных организаций, муниципальных организаций дополнительного образования детей	774	0701	0150272120	000	440 528,00
Субсидии автономным учреждениям	774	0701	0150272120	620	440 528,00
Обеспечение расходных обязательств, связанных с реализацией указа Губернатора Новгородской области от 11.10.2022 № 584 "О мерах поддержки граждан, призванных на военную службу по мобилизации, граждан, заключивших контракт о прохождении военной службы, граждан, заключивших контракт о добровольном содействии в выполнении задач, возложенных на Вооруженные силы Российской Федерации, и членов их семей	774	0701	0150272670	000	109 330,00
Субсидии автономным учреждениям	774	0701	0150272670	620	109 330,00
Софинансирование обеспечения пожарной безопасности, антитеррористической и антикриминальной безопасности муниципальных дошкольных образовательных организаций, муниципальных общеобразовательных организаций, муниципальных организаций дополнительного образования детей	774	0701	01502S2120	000	110 132,00
Субсидии автономным учреждениям	774	0701	01502S2120	620	110 132,00
Муниципальная программа Любытинского муниципального района "Комплексное развитие сельских территорий Любытинского муниципального района на 2022-2027 годы"	774	0701	0600000000	000	47 359 698,26
Обеспечение создания благоприятных инфраструктурных условий жизнедеятельности, направленных на благоустройство сельских территорий	774	0701	0600200000	000	47 359 698,26
Реализация проектов комплексного развития сельских территорий или сельских агломераций Новгородской области на 2023 год (сверх уровня, предусмотренного соглашением, за счет средств местного бюджета)	774	0701	0600205765	000	3 028 768,26
Субсидии автономным учреждениям	774	0701	0600205765	620	3 028 768,26
Реализация проектов комплексного развития сельских территорий или сельских агломераций Новгородской области на 2023 год	774	0701	06002L5765	000	44 330 930,00
Субсидии автономным учреждениям	774	0701	06002L5765	620	44 330 930,00
Общее образование	774	0702	0000000000	000	111 189 002,70
Муниципальная программа Любытинского муниципального района "Развитие образования Любытинского муниципального района на 2019-2026 годы"	774	0702	0100000000	000	111 189 002,70
Подпрограмма "Развитие дошкольного и общего образования в Любытинском муниципальном районе" муниципальной программы Любытинского района "Развитие образования Любытинского муниципального района на 2019-2026 годы"	774	0702	0110000000	000	9 727 106,05
Создание условий для получения качественного образования	774	0702	0110300000	000	9 555 106,05

Обеспечение деятельности образовательных организаций, реализующих основные общеобразовательные программы	774	0702	0110301220	000	5 701 791,92
Субсидии автономным учреждениям	774	0702	0110301220	620	5 701 791,92
Разработка проектно-сметной документации	774	0702	0110321280	000	350 000,00
Субсидии автономным учреждениям	774	0702	0110321280	620	350 000,00
Обеспечение муниципальных организаций, осуществляющих образовательную деятельность по образовательным программам начального общего, основного общего и среднего общего образования, учебниками и учебными пособиями	774	0702	0110370500	000	293 200,00
Субсидии автономным учреждениям	774	0702	0110370500	620	293 200,00
Организация бесплатного горячего питания обучающихся, получающих начальное общее образование в муниципальных образовательных организациях	774	0702	01103L3041	000	3 210 114,13
Субсидии автономным учреждениям	774	0702	01103L3041	620	3 210 114,13
Обновление состава и компетенций педагогических кадров, создание механизмов мотивации педагогов к непрерывному профессиональному развитию	774	0702	0110400000	000	172 000,00
Обеспечение деятельности образовательных организаций, реализующих основные общеобразовательные программы	774	0702	0110401220	000	136 000,00
Субсидии автономным учреждениям	774	0702	0110401220	620	136 000,00
Выплата стипендии обучающимся, заключившим договор о целевом обучении по образовательным программам высшего образования по направлению "Педагогического образования"	774	0702	0110475320	000	36 000,00
Субсидии автономным учреждениям	774	0702	0110475320	620	36 000,00
Подпрограмма "Обеспечение реализации муниципальной программы "Развитие образования Любытинского муниципального района на 2019-2026 годы" муниципальной программы "Развитие образования Любытинского муниципального района на 2019-2026 годы"	774	0702	0150000000	000	101 461 896,65
Обеспечение выполнения муниципальных заданий	774	0702	0150100000	000	15 993 822,59
Обеспечение деятельности образовательных организаций, реализующих основные общеобразовательные программы	774	0702	0150101220	000	6 506 590,00
Субсидии автономным учреждениям	774	0702	0150101220	620	6 506 590,00
Софинансирование расходов муниципальных учреждений по приобретению коммунальных услуг	774	0702	0150172300	000	7 590 026,07
Субсидии автономным учреждениям	774	0702	0150172300	620	7 590 026,07
Софинансирование приобретения коммунальных услуг муниципальными учреждениями	774	0702	01501S2300	000	1 897 206,52
Субсидии автономным учреждениям	774	0702	01501S2300	620	1 897 206,52
Обеспечение условий для выполнения государственных полномочий	774	0702	0150200000	000	83 510 174,06
Софинансирование приобретения или изготовления бланков документов об образовании и (или) о квалификации муниципальными образовательными организациями (сверх уровня, предусмотренного соглашением, за счет средств местного бюджета)	774	0702	0150202080	000	100,00
Субсидии автономным учреждениям	774	0702	0150202080	620	100,00
Реализация мероприятий по модернизации школьных систем образования (сверх уровня, предусмотренного соглашением, за счет средств местного бюджета)	774	0702	0150207501	000	1 436 730,88
Субсидии автономным учреждениям	774	0702	0150207501	620	1 436 730,88
Ежемесячное денежное вознаграждение за классное руководство педагогическим работникам муниципальных общеобразовательных организаций (источником финансового обеспечения которых является иной межбюджетный трансферт из федерального бюджета)	774	0702	0150253031	000	3 152 610,00
Субсидии автономным учреждениям	774	0702	0150253031	620	3 152 610,00
Обеспечение государственных гарантий реализации прав на получение общедоступного и бесплатного дошкольного образования в муниципальных дошкольных образовательных организациях, общедоступного и бесплатного дошкольного, начального общего, основного общего, среднего общего образования в муниципальных общеобразовательных организациях, обеспечение дополнительного образования детей в муниципальных общеобразовательных организациях в	774	0702	0150270040	000	34 060 200,00

части расходов на оплату труда работникам образовательных организаций, технические средства обучения, расходные материалы и хозяйственные нужды образовательных организаций, на воспитание и обучение детей-инвалидов дошкольного и школьного возраста на дому, осуществляемое образовательными организациями, возмещение расходов за пользование услугой доступа к сети "Интернет" муниципальных общеобразовательных организаций, организующих обучение детей-инвалидов с использованием дистанционных образовательных технологий					
Субсидии автономным учреждениям	774	0702	0150270040	620	34 060 200,00
Осуществление отдельных государственных полномочий по оказанию мер социальной поддержки обучающимся (обучавшимся до дня выпуска) муниципальных образовательных организаций	774	0702	0150270060	000	1 297 096,00
Социальные выплаты гражданам, кроме публичных нормативных социальных выплат	774	0702	0150270060	320	91 990,50
Субсидии автономным учреждениям	774	0702	0150270060	620	1 205 105,50
Ежемесячное денежное вознаграждение за классное руководство в муниципальных образовательных организациях, реализующих общеобразовательные программы начального общего, основного общего и среднего общего образования	774	0702	0150270630	000	463 900,00
Субсидии автономным учреждениям	774	0702	0150270630	620	463 900,00
Осуществление отдельных государственных полномочий по предоставлению дополнительных мер социальной поддержки обучающимся муниципальных образовательных организаций, являющихся детьми граждан, призванных на военную службу по мобилизации, граждан, заключивших контракт о прохождении военной службы, граждан, заключивших контракт о добровольном содействии, сотрудников, находящихся в служебной командировке на 2023 год	774	0702	0150271640	000	85 100,00
Субсидии автономным учреждениям	774	0702	0150271640	620	85 100,00
Приобретение или изготовление бланков документов об образовании и (или) о квалификации муниципальными образовательными организациями	774	0702	0150272080	000	10 800,00
Субсидии автономным учреждениям	774	0702	0150272080	620	10 800,00
Обеспечение пожарной безопасности, антитеррористической и антикриминальной безопасности муниципальных дошкольных образовательных организаций, муниципальных общеобразовательных организаций, муниципальных организаций дополнительного образования детей	774	0702	0150272120	000	1 033 060,00
Субсидии автономным учреждениям	774	0702	0150272120	620	1 033 060,00
Организация бесплатной перевозки обучающихся общеобразовательных организаций	774	0702	0150272380	000	6 815 700,00
Субсидии автономным учреждениям	774	0702	0150272380	620	6 815 700,00
Обеспечение расходных обязательств, связанных с реализацией указа Губернатора Новгородской области от 11.10.2022 № 584 "О мерах поддержки граждан, призванных на военную службу по мобилизации, граждан, заключивших контракт о прохождении военной службы, граждан, заключивших контракт о добровольном содействии в выполнении задач, возложенных на Вооруженные силы Российской Федерации, и членов их семей	774	0702	0150272670	000	10 800,00
Субсидии автономным учреждениям	774	0702	0150272670	620	10 800,00
Реализация мероприятий по модернизации школьных систем образования (на выполнение работ, не включенных в перечень работ по капитальному ремонту зданий государственных и муниципальных общеобразовательных организаций, подлежащих софинансированию из федерального бюджета)	774	0702	0150277500	000	1 032 670,00
Субсидии автономным учреждениям	774	0702	0150277500	620	1 032 670,00
Реализация мероприятий по модернизации школьных систем образования	774	0702	01502L7501	000	31 728 147,91
Субсидии автономным учреждениям	774	0702	01502L7501	620	31 728 147,91
Реализация мероприятий по модернизации школьных систем образования (сверх уровня, предусмотренного соглашением)	774	0702	01502N7501	000	1 836 946,78
Субсидии автономным учреждениям	774	0702	01502N7501	620	1 836 946,78
Софинансирование приобретения или изготовления бланков документов об образовании и (или) о квалификации муниципальными образовательными	774	0702	01502S2080	000	1 200,00

организациями					
Субсидии автономным учреждениям	774	0702	01502S2080	620	1 200,00
Софинансирование обеспечения пожарной безопасности, антитеррористической и антикриминальной безопасности муниципальных дошкольных образовательных организаций, муниципальных общеобразовательных организаций, муниципальных организаций дополнительного образования детей	774	0702	01502S2120	000	258 240,00
Субсидии автономным учреждениям	774	0702	01502S2120	620	258 240,00
Софинансирование организации бесплатной перевозки обучающихся общеобразовательных организаций	774	0702	01502S2380	000	284 000,00
Субсидии автономным учреждениям	774	0702	01502S2380	620	284 000,00
Софинансирование реализации мероприятий по модернизации школьных систем образования (на выполнение работ, не включенных в перечень работ по капитальному ремонту зданий государственных и муниципальных общеобразовательных организаций, подлежащих софинансированию из федерального бюджета)	774	0702	01502S7500	000	1 033,70
Субсидии автономным учреждениям	774	0702	01502S7500	620	1 033,70
Софинансирование реализации мероприятий по модернизации школьных систем образования (сверх уровня, предусмотренного соглашением)	774	0702	01502S7501	000	1 838,79
Субсидии автономным учреждениям	774	0702	01502S7501	620	1 838,79
Федеральный проект "Современная школа"	774	0702	015E100000	000	1 822 900,00
Обеспечение деятельности центров образования цифрового и гуманитарного профилей в общеобразовательных муниципальных организациях области	774	0702	015E170020	000	1 522 900,00
Субсидии автономным учреждениям	774	0702	015E170020	620	1 522 900,00
Финансовое обеспечение деятельности центров образования цифрового и гуманитарного профилей в общеобразовательных муниципальных организациях области	774	0702	015E171370	000	300 000,00
Субсидии автономным учреждениям	774	0702	015E171370	620	300 000,00
Федеральный проект "Цифровая образовательная среда"	774	0702	015E400000	000	45 000,00
Финансовое обеспечение внедрения и функционирования целевой модели цифровой образовательной среды в общеобразовательных муниципальных организациях области	774	0702	015E471380	000	15 000,00
Субсидии автономным учреждениям	774	0702	015E471380	620	15 000,00
Финансовое обеспечение функционирования целевой модели цифровой образовательной среды в рамках эксперимента по модернизации начального общего, основного общего и среднего общего образования в муниципальных общеобразовательных организациях области	774	0702	015E472340	000	30 000,00
Субсидии автономным учреждениям	774	0702	015E472340	620	30 000,00
Федеральный проект "Патриотическое воспитание граждан Российской Федерации"	774	0702	015EB00000	000	90 000,00
Финансовое обеспечение проведения мероприятий по обеспечению деятельности советников директора по воспитанию и взаимодействию с детскими общественными объединениями в муниципальных общеобразовательных организациях области	774	0702	015EB51791	000	90 000,00
Субсидии автономным учреждениям	774	0702	015EB51791	620	90 000,00
Дополнительное образование детей	774	0703	0000000000	000	5 063 372,51
Муниципальная программа Любытинского муниципального района "Развитие образования Любытинского муниципального района на 2019-2026 годы"	774	0703	0100000000	000	5 063 372,51
Подпрограмма "Развитие дополнительного образования в Любытинском муниципальном районе" муниципальной программы Любытинского района "Развитие образования Любытинского муниципального района на 2019-2026 годы"	774	0703	0120000000	000	287 057,08
Вовлечение детей в сферу дополнительного образования и обеспечение доступности услуг дополнительного образования детей независимо от их места жительства, социально-экономического статуса, состояния здоровья	774	0703	0120100000	000	235 057,08
Обеспечение персонализированного финансирования дополнительного образования детей	774	0703	0120122220	000	235 057,08

Субсидии автономным учреждениям	774	0703	0120122220	620	235 057,08
Федеральный проект "Успех каждого ребенка"	774	0703	012E200000	000	52 000,00
Финансовое обеспечение функционирования новых мест в образовательных организациях для реализации дополнительных общеразвивающих программ всех направленностей	774	0703	012E272020	000	52 000,00
Субсидии автономным учреждениям	774	0703	012E272020	620	52 000,00
Подпрограмма "Обеспечение реализации муниципальной программы "Развитие образования Любытинского муниципального района на 2019-2026 годы" муниципальной программы "Развитие образования Любытинского муниципального района на 2019-2026 годы"	774	0703	0150000000	000	4 776 315,43
Обеспечение выполнения муниципальных заданий	774	0703	0150100000	000	4 719 675,43
Обеспечение деятельности организаций дополнительного образования детей	774	0703	0150101230	000	2 324 108,02
Субсидии автономным учреждениям	774	0703	0150101230	620	2 324 108,02
Частичная компенсация дополнительных расходов на повышение оплаты труда работников бюджетной сферы	774	0703	0150171410	000	363 100,00
Субсидии автономным учреждениям	774	0703	0150171410	620	363 100,00
Софинансирование расходов муниципальных учреждений по приобретению коммунальных услуг	774	0703	0150172300	000	1 625 973,93
Субсидии автономным учреждениям	774	0703	0150172300	620	1 625 973,93
Софинансирование приобретения коммунальных услуг муниципальными учреждениями	774	0703	01501S2300	000	406 493,48
Субсидии автономным учреждениям	774	0703	01501S2300	620	406 493,48
Обеспечение условий для выполнения государственных полномочий	774	0703	0150200000	000	56 640,00
Обеспечение пожарной безопасности, антитеррористической и антикриминальной безопасности муниципальных дошкольных образовательных организаций, муниципальных общеобразовательных организаций, муниципальных организаций дополнительного образования детей	774	0703	0150272120	000	45 312,00
Субсидии автономным учреждениям	774	0703	0150272120	620	45 312,00
Софинансирование обеспечения пожарной безопасности, антитеррористической и антикриминальной безопасности муниципальных дошкольных образовательных организаций, муниципальных общеобразовательных организаций, муниципальных организаций дополнительного образования детей	774	0703	01502S2120	000	11 328,00
Субсидии автономным учреждениям	774	0703	01502S2120	620	11 328,00
Другие вопросы в области образования	774	0709	0000000000	000	11 627 321,35
Муниципальная программа Любытинского муниципального района "Развитие образования Любытинского муниципального района на 2019-2026 годы"	774	0709	0100000000	000	11 627 321,35
Подпрограмма "Развитие дошкольного и общего образования в Любытинском муниципальном районе" муниципальной программы Любытинского района "Развитие образования Любытинского муниципального района на 2019-2026 годы"	774	0709	0110000000	000	344 811,74
Повышение эффективности и качества услуг в сфере общего образования	774	0709	0110200000	000	10 000,00
Реализация мероприятий подпрограммы "Развитие дошкольного и общего образования в Любытинском муниципальном районе" муниципальной программы Любытинского района "Развитие образования Любытинского муниципального района на 2019-2026 годы"	774	0709	0110299990	000	10 000,00
Иные закупки товаров, работ и услуг для обеспечения государственных (муниципальных) нужд	774	0709	0110299990	240	10 000,00
Создание условий для получения качественного образования	774	0709	0110300000	000	50 000,00
Обеспечение деятельности групп хозяйственного обслуживания и финансового, методического сопровождения	774	0709	0110301350	000	50 000,00
Субсидии автономным учреждениям	774	0709	0110301350	620	50 000,00
Обновление состава и компетенций педагогических кадров, создание механизмов мотивации педагогов к непрерывному профессиональному развитию	774	0709	0110400000	000	40 000,00
Реализация мероприятий подпрограммы	774	0709	0110499990	000	40 000,00

"Развитие дошкольного и общего образования в Любытинском муниципальном районе" муниципальной программы Любытинского района "Развитие образования Любытинского муниципального района на 2019-2026 годы"					
Иные закупки товаров, работ и услуг для обеспечения государственных (муниципальных) нужд	774	0709	0110499990	240	40 000,00
Обеспечение организаций комитета образования, подключенных к региональной централизованной информационной системе бухгалтерского и кадрового учета	774	0709	0110500000	000	244 811,74
Обеспечение деятельности групп хозяйственного обслуживания и финансового, методического сопровождения	774	0709	0110501350	000	244 811,74
Субсидии автономным учреждениям	774	0709	0110501350	620	244 811,74
Подпрограмма "Развитие дополнительного образования в Любытинском муниципальном районе" муниципальной программы Любытинского района "Развитие образования Любытинского муниципального района на 2019-2026 годы"	774	0709	0120000000	000	165 700,00
Формирование целостной системы выявления, продвижения и поддержки одаренных детей, инициативной и талантливой молодежи	774	0709	0120200000	000	165 700,00
Реализация мероприятий подпрограммы "Развитие дополнительного образования в Любытинском муниципальном районе муниципальной программы Любытинского района "Развитие образования Любытинского муниципального района на 2019-2026 годы"	774	0709	0120299990	000	165 700,00
Иные закупки товаров, работ и услуг для обеспечения государственных (муниципальных) нужд	774	0709	0120299990	240	32 000,00
Публичные нормативные выплаты гражданам несоциального характера	774	0709	0120299990	330	133 700,00
Подпрограмма "Обеспечение реализации муниципальной программы "Развитие образования Любытинского муниципального района на 2019-2026 годы" муниципальной программы "Развитие образования Любытинского муниципального района на 2019-2026 годы"	774	0709	0150000000	000	11 116 809,61
Обеспечение выполнения муниципальных заданий	774	0709	0150100000	000	7 950 335,16
Обеспечение деятельности групп хозяйственного обслуживания и финансового, методического сопровождения	774	0709	0150101350	000	5 925 508,40
Субсидии автономным учреждениям	774	0709	0150101350	620	5 925 508,40
Организация летнего отдыха детей и подростков	774	0709	0150121140	000	777 326,76
Социальные выплаты гражданам, кроме публичных нормативных социальных выплат	774	0709	0150121140	320	153 430,20
Субсидии автономным учреждениям	774	0709	0150121140	620	623 896,56
Софинансирование расходов муниципальных учреждений по приобретению коммунальных услуг	774	0709	0150172300	000	997 900,00
Субсидии автономным учреждениям	774	0709	0150172300	620	997 900,00
Софинансирование приобретения коммунальных услуг муниципальными учреждениями	774	0709	01501S2300	000	249 600,00
Субсидии автономным учреждениям	774	0709	01501S2300	620	249 600,00
Обеспечение условий для выполнения государственных полномочий	774	0709	0150200000	000	74 900,00
Осуществление отдельных государственных полномочий по оказанию мер социальной поддержки обучающимся (обучавшимся до дня выпуска) муниципальных образовательных организаций	774	0709	0150270060	000	74 900,00
Расходы на выплаты персоналу государственных (муниципальных) органов	774	0709	0150270060	120	73 300,00
Иные закупки товаров, работ и услуг для обеспечения государственных (муниципальных) нужд	774	0709	0150270060	240	1 600,00
Обеспечение деятельности комитета	774	0709	0150300000	000	3 091 574,45
Расходы на обеспечение функций муниципальных органов	774	0709	0150301000	000	2 520 074,45
Расходы на выплаты персоналу государственных (муниципальных) органов	774	0709	0150301000	120	2 437 274,45
Иные закупки товаров, работ и услуг для обеспечения государственных (муниципальных) нужд	774	0709	0150301000	240	82 800,00
Возмещение затрат по содержанию штатных единиц, осуществляющих переданные отдельные государственные полномочия области	774	0709	0150370280	000	571 500,00

Расходы на выплаты персоналу государственных (муниципальных) органов	774	0709	0150370280	120	562 000,00
Иные закупки товаров, работ и услуг для обеспечения государственных (муниципальных) нужд	774	0709	0150370280	240	9 500,00
Социальная политика	774	1000	0000000000	000	8 877 668,72
Социальное обеспечение населения	774	1003	0000000000	000	168 360,00
Муниципальная программа Любытинского муниципального района "Развитие образования Любытинского муниципального района на 2019-2026 годы"	774	1003	0100000000	000	168 360,00
Подпрограмма "Обеспечение реализации муниципальной программы "Развитие образования Любытинского муниципального района на 2019-2026 годы" муниципальной программы "Развитие образования Любытинского муниципального района на 2019-2026 годы"	774	1003	0150000000	000	168 360,00
Обеспечение условий для выполнения государственных полномочий	774	1003	0150200000	000	168 360,00
Осуществление отдельных государственных полномочий по предоставлению дополнительных мер социальной поддержки отдельным категориям педагогических работников, трудоустроившихся в муниципальные образовательные организации, реализующие образовательные программы начального общего, основного общего, среднего общего образования, и осуществляющих трудовую деятельность на территории муниципального района Новгородской области в 2022-2025 годах	774	1003	0150272650	000	168 360,00
Публичные нормативные социальные выплаты гражданам	774	1003	0150272650	310	168 360,00
Охрана семьи и детства	774	1004	0000000000	000	8 709 308,72
Муниципальная программа Любытинского муниципального района "Развитие образования Любытинского муниципального района на 2019-2026 годы"	774	1004	0100000000	000	8 709 308,72
Подпрограмма "Обеспечение реализации муниципальной программы "Развитие образования Любытинского муниципального района на 2019-2026 годы" муниципальной программы "Развитие образования Любытинского муниципального района на 2019-2026 годы"	774	1004	0150000000	000	8 709 308,72
Обеспечение условий для выполнения государственных полномочий	774	1004	0150200000	000	8 709 308,72
Компенсация родительской платы родителям (законным представителям) детей, посещающих образовательные организации, реализующие образовательную программу дошкольного образования	774	1004	0150270010	000	307 700,00
Публичные нормативные социальные выплаты гражданам	774	1004	0150270010	310	307 700,00
Осуществление отдельных государственных полномочий по оказанию мер социальной поддержки обучающимся (обучавшимся до дня выпуска) муниципальных образовательных организаций	774	1004	0150270060	000	48 804,00
Публичные нормативные социальные выплаты гражданам	774	1004	0150270060	310	48 804,00
Содержание ребенка в семье опекуна и приемной семье, а также вознаграждение, причитающееся приемному родителю	774	1004	0150270130	000	8 352 804,72
Публичные нормативные социальные выплаты гражданам	774	1004	0150270130	310	5 021 088,32
Социальные выплаты гражданам, кроме публичных нормативных социальных выплат	774	1004	0150270130	320	3 331 716,40
Комитет финансов Администрации Любытинского муниципального района	792	0000	0000000000	000	29 618 066,39
Общегосударственные вопросы	792	0100	0000000000	000	5 090 170,31
Функционирование Правительства Российской Федерации, высших исполнительных органов государственной власти субъектов Российской Федерации, местных администраций	792	0104	0000000000	000	227 200,00
Муниципальная программа Любытинского муниципального района "Управление муниципальными финансами Любытинского муниципального района на 2023-2028 годы"	792	0104	1000000000	000	227 200,00
Подпрограмма "Финансовая поддержка муниципальных образований Любытинского муниципального района" муниципальной программы	792	0104	1020000000	000	227 200,00

Любытинского муниципального района "Управление муниципальными финансами Любытинского муниципального района на 2023-2028 годы"						
Предоставление прочих видов межбюджетных трансфертов бюджетам поселений Любытинского муниципального района	792	0104	1020200000	000		227 200,00
Возмещение затрат по содержанию штатных единиц, осуществляющих переданные отдельные государственные полномочия области	792	0104	1020270280	000		226 700,00
Субвенции	792	0104	1020270280	530		226 700,00
Осуществление отдельных государственных полномочий по определению перечня должностных лиц, уполномоченных составлять протоколы об административных правонарушениях в отношении граждан	792	0104	1020270650	000		500,00
Субвенции	792	0104	1020270650	530		500,00
Обеспечение деятельности финансовых, налоговых и таможенных органов и органов финансового(финансового-бюджетного) надзора	792	0106	0000000000	000		4 862 970,31
Муниципальная программа Любытинского муниципального района "Управление муниципальными финансами Любытинского муниципального района на 2023-2028 годы"	792	0106	1000000000	000		4 862 970,31
Подпрограмма "Организация и обеспечение осуществления бюджетного процесса, управление муниципальным долгом Любытинского муниципального района" муниципальной программы Любытинского муниципального района "Управление муниципальными финансами Любытинского муниципального района на 2023-2028 годы"	792	0106	1010000000	000		4 862 970,31
Обеспечение деятельности комитета	792	0106	1010500000	000		4 862 970,31
Расходы на обеспечение функций муниципальных органов	792	0106	1010501000	000		4 857 270,31
Расходы на выплаты персоналу государственных (муниципальных) органов	792	0106	1010501000	120		4 598 774,31
Иные закупки товаров, работ и услуг для обеспечения государственных (муниципальных) нужд	792	0106	1010501000	240		258 496,00
Возмещение затрат по содержанию штатных единиц, осуществляющих переданные отдельные государственные полномочия области	792	0106	1010570280	000		5 700,00
Расходы на выплаты персоналу государственных (муниципальных) органов	792	0106	1010570280	120		5 700,00
Национальная оборона	792	0200	0000000000	000		575 200,00
Мобилизационная и вневойсковая подготовка	792	0203	0000000000	000		575 200,00
Муниципальная программа Любытинского муниципального района "Управление муниципальными финансами Любытинского муниципального района на 2023-2028 годы"	792	0203	1000000000	000		575 200,00
Подпрограмма "Финансовая поддержка муниципальных образований Любытинского муниципального района" муниципальной программы Любытинского муниципального района "Управление муниципальными финансами Любытинского муниципального района на 2023-2028 годы"	792	0203	1020000000	000		575 200,00
Предоставление прочих видов межбюджетных трансфертов бюджетам поселений Любытинского муниципального района	792	0203	1020200000	000		575 200,00
Осуществление первичного воинского учета органами местного самоуправления поселений	792	0203	1020251180	000		575 200,00
Субвенции	792	0203	1020251180	530		575 200,00
Обслуживание государственного (муниципального) долга	792	1300	0000000000	000		4 096,08
Обслуживание государственного (муниципального) внутреннего долга	792	1301	0000000000	000		4 096,08
Муниципальная программа Любытинского муниципального района "Управление муниципальными финансами Любытинского муниципального района на 2023-2028 годы"	792	1301	1000000000	000		4 096,08
Подпрограмма "Организация и обеспечение осуществления бюджетного процесса, управление муниципальным долгом Любытинского муниципального района" муниципальной программы Любытинского муниципального района "Управление муниципальными финансами Любытинского муниципального района на 2023-2028 годы"	792	1301	1010000000	000		4 096,08
Обеспечение исполнения долговых обязательств	792	1301	1010100000	000		4 096,08

Любытинского муниципального района						
Обслуживание внутреннего муниципального долга	792	1301	1010121120	000		4 096,08
Обслуживание муниципального долга	792	1301	1010121120	730		4 096,08
Межбюджетные трансферты общего характера бюджетам бюджетной системы Российской Федерации	792	1400	0000000000	000		23 948 600,00
Дотации на выравнивание бюджетной обеспеченности субъектов Российской Федерации и муниципальных образований	792	1401	0000000000	000		23 948 600,00
Муниципальная программа Любытинского муниципального района "Управление муниципальными финансами Любытинского муниципального района на 2023-2028 годы"	792	1401	1000000000	000		23 948 600,00
Подпрограмма "Финансовая поддержка муниципальных образований Любытинского муниципального района" муниципальной программы Любытинского муниципального района "Управление муниципальными финансами Любытинского муниципального района на 2023-2028 годы"	792	1401	1020000000	000		23 948 600,00
Выравнивание уровня бюджетной обеспеченности поселений	792	1401	1020100000	000		23 948 600,00
Выравнивание бюджетной обеспеченности поселений	792	1401	1020170100	000		23 948 600,00
Дотации	792	1401	1020170100	510		23 948 600,00
ВСЕГО РАСХОДОВ:						686 251 440,92

по расходам бюджета Любытинского муниципального района за 2023 год по разделам и подразделам классификации расходов бюджетов согласно приложению 3 к настоящему решению:

Приложение 3
к решению Думы муниципального района "Об исполнении бюджета Любытинского муниципального района за 2023 год"

Расходы бюджета Любытинского муниципального района за 2023 год по разделам и подразделам классификации расходов бюджетов (в рублях)

Наименование показателя	Разд.	Кассовое исполнение
1	2	3
Общегосударственные вопросы	0100	51 926 754,18
Функционирование высшего должностного лица субъекта Российской Федерации и муниципального образования	0102	1 928 218,31
Функционирование законодательных (представительных) органов государственной власти и представительных органов муниципальных образований	0103	55 000,00
Функционирование Правительства Российской Федерации, высших исполнительных органов государственной власти субъектов Российской Федерации, местных администраций	0104	31 230 470,26
Судебная система	0105	0,00
Обеспечение деятельности финансовых, налоговых и таможенных органов и органов финансового(финансового-бюджетного) надзора	0106	5 791 893,11
Резервные фонды	0111	0,00
Другие общегосударственные вопросы	0113	12 921 172,50
Национальная оборона	0200	575 200,00
Мобилизационная и вневойсковая подготовка	0203	575 200,00
Национальная безопасность и правоохранительная деятельность	0300	1 804 090,00
Защита населения и территорий от чрезвычайных ситуаций природного и техногенного характера, пожарная безопасность	0310	1 804 090,00
Национальная экономика	0400	69 723 334,29
Сельское хозяйство и рыболовство	0405	47 500,00
Транспорт	0408	6 987 300,00
Дорожное хозяйство (дорожные фонды)	0409	57 109 901,46
Другие вопросы в области национальной экономики	0412	5 578 632,83
Жилищно-коммунальное хозяйство	0500	20 829 780,23
Жилищное хозяйство	0501	6 844 531,39
Коммунальное хозяйство	0502	13 834 248,84
Благоустройство	0503	151 000,00
Образование	0700	231 688 497,50
Дошкольное образование	0701	87 570 608,48
Общее образование	0702	111 189 002,70
Дополнительное образование детей	0703	16 789 199,04
Молодежная политика	0707	4 500 365,93
Другие вопросы в области образования	0709	11 639 321,35
Культура, кинематография	0800	94 663 924,22
Культура	0801	83 396 700,28
Другие вопросы в области культуры, кинематографии	0804	11 267 223,94

Социальная политика	1000	19 053 110,34
Пенсионное обеспечение	1001	3 143 541,60
Социальное обеспечение населения	1003	168 360,00
Охрана семьи и детства	1004	15 741 208,74
Физическая культура и спорт	1100	172 034 054,08
Физическая культура	1101	4 708 721,12
Массовый спорт	1102	167 325 332,96
Обслуживание государственного (муниципального) долга	1300	4 096,08
Обслуживание государственного (муниципального) внутреннего долга	1301	4 096,08
Межбюджетные трансферты общего характера бюджетам бюджетной системы Российской Федерации	1400	23 948 600,00
Дотации на выравнивание бюджетной обеспеченности субъектов Российской Федерации и муниципальных образований	1401	23 948 600,00
ВСЕГО РАСХОДОВ:		686 251 440,92

по источникам финансирования дефицита бюджета Любытинского муниципального района за 2023 год по кодам классификации источников финансирования дефицитов бюджетов согласно приложению 4 к настоящему решению:

Приложение 4
к решению Думы муниципального района "Об исполнении бюджета Любытинского муниципального района за 2023 год"

Источники финансирования дефицита бюджета Любытинского муниципального района за 2023 год по кодам классификации источников финансирования дефицитов бюджетов

(в рублях)		
Наименование показателя	Код бюджетной классификации	Кассовое исполнение
Источники финансирования дефицита бюджетов - всего		12 591 253,59
в том числе:		
Источники внутреннего финансирования бюджета муниципального района		12 591 253,59
Комитет финансов Любытинского муниципального района	7920000000000000000	12 591 253,59
БЮДЖЕТНЫЕ КРЕДИТЫ ОТ ДРУГИХ БЮДЖЕТОВ БЮДЖЕТНОЙ СИСТЕМЫ РОССИЙСКОЙ ФЕДЕРАЦИИ	7920103000000000000	-22 000,00
Получение кредитов от других бюджетов бюджетной системы Российской Федерации бюджетами муниципальных районов в валюте Российской Федерации	79201030100050000710	198 000,00
Погашение бюджетами муниципальных районов кредитов от других бюджетов бюджетной системы Российской Федерации в валюте Российской Федерации	79201030100050000810	-220 000,00
Иные источники внутреннего финансирования дефицитов бюджетов	7920106000000000000	0,00
Возврат бюджетных кредитов, предоставленных бюджетам бюджетной системы Российской Федерации из бюджетов муниципальных районов в валюте Российской Федерации	79201060502050000640	0,00
Изменение остатков средств на счетах по учету средств бюджета	7920105020000000000	12 613 253,59
Увеличение прочих остатков денежных средств бюджетов муниципальных районов	79201050201050000510	-689 075 403,20
Уменьшение прочих остатков денежных средств бюджетов муниципальных районов	79201050201050000610	701 688 656,79

2. Опубликовать настоящее решение в бюллетени «Официальный вестник» и разместить на официальном сайте Администрации Любытинского муниципального района в сети Интернет.

Председатель Думы
муниципального района
от 25.04.2024 года
№264

М.Н. Ершова

Глава
муниципального района

А.А. Устинов

Сведения об использовании бюджетных средств комитетом финансов Администрации Любытинского муниципального района по состоянию на 1 января 2024 года

Утвержденные бюджетные назначения (тыс.руб.)	Исполнено (тыс.руб.)
30199,97000	29618,06639

**Сведения
о численности муниципальных служащих и работников муниципальных учреждений
Любытинского муниципального района на 1 января 2024 года**

Численность муниципальных служащих (чел.)	41
Расходы на их содержание (тыс.руб.)	22106
Численность работников муниципальных учреждений (чел.)	289
Расходы на их содержание (тыс.руб.)	121202



Российская Федерация

Новгородская область
ДУМА ЛЮБЫТИНСКОГО МУНИЦИПАЛЬНОГО РАЙОНА
Р Е Ш Е Н И Е

О внесении изменений в решение Думы Любытинского муниципального района «О бюджете Любытинского муниципального района на 2024 год и на плановый период 2025 и 2026 годов»

Принято Думой муниципального района 25.04.2024 года

Дума муниципального района:

РЕШИЛА:

Внести в решение Думы Любытинского муниципального района от 15.12.2023 № 235 «О бюджете Любытинского муниципального района на 2024 год и на плановый период 2025 и 2026 годов» (бюллетень Официальный вестник от 18.12.2023 №20, от 26.01.2024 №1, от 22.03.2024 №4) следующие изменения:

- В подпункте 1) пункта 1 цифры «485 184,35314 тыс. рублей» заменить цифрами «513522,53167 тыс. рублей».
- В подпункте 2) пункта 1 цифры «512 332,09275 тыс. рублей» заменить цифрами «551317,69295 тыс. рублей».
- В подпункте 3) пункта 1 цифры «27 147,73961 тыс. рублей» заменить цифрами «37795,16128 тыс. рублей».

2. В пункте 8 цифры «328 851,20602 тыс. рублей» заменить цифрами «357095772,81 тыс. рублей».

3. Изложить пункт 13 в следующей редакции: «Утвердить объем бюджетных ассигнований дорожного фонда Любытинского муниципального района на 2024 год в сумме 77184,94276 тыс. рублей, в том числе за счет субсидии бюджетам муниципальных районов на формирование муниципальных дорожных фондов 6015,00000 тыс. рублей, за счет субсидии на софинансирование расходов по реализации правовых актов Правительства Новгородской области по вопросам проектирования, строительства, реконструкции, капитального ремонта и ремонта автомобильных дорог общего пользования местного значения (за счет средств областного бюджета) 45494,00000 тыс. рублей, за счет неиспользованных остатков дорожного фонда 3753,23102 тыс. рублей, за счет штрафов, неустойки, пени, уплаченные в случае просрочки исполнения поставщиком (подрядчиком, исполнителем) обязательств, предусмотренных муниципальным контрактом, заключенным муниципальным органом, казенным учреждением муниципального района 93,61174 тыс. рублей.

Утвердить объем бюджетных ассигнований дорожного фонда Любытинского муниципального района на 2025 год в сумме 80322,00000 тыс. рублей, в том числе за счет субсидии бюджетам муниципальных районов на формирование муниципальных дорожных фондов 4010,00000 тыс. рублей, за счет субсидии на софинансирование расходов по реализации правовых актов Правительства Новгородской области по вопросам проектирования, строительства, реконструкции, капитального ремонта и ремонта автомобильных дорог общего пользования местного значения (за счет средств областного бюджета) 53370,60000 тыс. рублей.

Утвердить объем бюджетных ассигнований дорожного фонда Любытинского муниципального района на 2026 год в сумме 27522,00000 тыс. рублей, в том числе за счет субсидии бюджетам муниципальных районов на формирование муниципальных дорожных фондов 4010,00000 тыс. рублей»

4. Приложение 1 к решению Думы Любытинского муниципального района «О бюджете Любытинского муниципального района на 2024 год и на плановый период 2025 и 2026 годов» изложить в следующей редакции:

Приложение 1
к решению Думы муниципального района
"О бюджете Любытинского муниципального района
на 2024 год и на плановый период 2025 и 2026 годов"

Прогнозируемые поступления доходов в бюджет муниципального района на 2024 год и на плановый период 2025 и 2026 годов

Наименование	Код бюджетной классификации	Сумма (тыс.руб.)		
		2024 год	2025 год	2026 год
1	2	3	4	5
ДОХОДЫ, ВСЕГО		513 522,53167	398 329,21771	345 732,53905
Налоговые и неналоговые доходы	100 00000 00 0000 000	158 789,06607	159 198,90000	161 772,70000
Налоговые доходы		148 142,10000	152 315,70000	154 928,70000
Налоги на прибыль, доходы	101 00000 00 0000 000	113 697,00000	114 606,10000	115 751,80000
Налог на доходы физических лиц	101 02000 01 0000 110	113 697,00000	114 606,10000	115 751,80000
Налог на доходы физических лиц с доходов, источником которых является налоговый агент, за исключением доходов, в отношении которых исчисление и уплата налога осуществляются в соответствии со статьями 227, 227 ¹ и 228 Налогового кодекса Российской Федерации, а также доходов от долевого участия в организации, полученных в виде дивидендов	101 02010 01 0000 110	112 222,30000	113 119,70000	114 253,00000
Налог на доходы физических лиц с доходов, полученных от осуществления деятельности физическими лицами, зарегистрированными в качестве индивидуальных предпринимателей, нотариусов, занимающихся частной практикой, адвокатов, учредивших адвокатские кабинеты, и других лиц, занимающихся частной практикой в соответствии со статьей 227 Налогового кодекса Российской Федерации	101 02020 01 0000 110	319,20000	321,80000	324,40000
Налог на доходы физических лиц с доходов, полученных физическими лицами в	101 02030 01 0000 110	992,60000	1 000,50000	1 008,60000

соответствии со статьей 228 Налогового кодекса Российской Федерации				
Налог на доходы физических лиц в виде фиксированных авансовых платежей с доходов, полученных физическими лицами, являющимися иностранными гражданами, осуществляющими трудовую деятельность по найму на основании патента в соответствии со статьей 227.1 Налогового кодекса Российской Федерации	101 02040 01 0000 110	162,90000	164,10000	165,80000
Налоги на товары (работы, услуги), реализуемые на территории Российской Федерации	103 00000 00 0000 000	21 829,10000	22 941,40000	23 512,00000
Доходы от уплаты акцизов на дизельное топливо, подлежащие распределению между бюджетами субъектов Российской Федерации и местными бюджетами с учетом установленных дифференцированных нормативов отчислений в местные бюджеты (по нормативам, установленным Федеральным законом о федеральном бюджете в целях формирования дорожных фондов субъектов Российской Федерации)	103 02231 01 0000 110	10 936,40000	11 493,70000	11 779,50000
Доходы от уплаты акцизов на моторные масла для дизельных и (или) карбюраторных (инжекторных) двигателей, подлежащие распределению между бюджетами субъектов Российской Федерации и местными бюджетами с учетом установленных дифференцированных нормативов отчислений в местные бюджеты (по нормативам, установленным Федеральным законом о федеральном бюджете в целях формирования дорожных фондов субъектов Российской Федерации)	103 02241 01 0000 110	65,50000	68,80000	70,50000
Доходы от уплаты акцизов на автомобильный бензин, подлежащие распределению между бюджетами субъектов Российской Федерации и местными бюджетами с учетом установленных дифференцированных нормативов отчислений в местные бюджеты (по нормативам, установленным Федеральным законом о федеральном бюджете в целях формирования дорожных фондов субъектов Российской Федерации)	103 02251 01 0000 110	12 093,30000	12 709,50000	13 025,70000
Доходы от уплаты акцизов на прямогонный бензин, подлежащие распределению между бюджетами субъектов Российской Федерации и местными бюджетами с учетом установленных дифференцированных нормативов отчислений в местные бюджеты (по нормативам, установленным Федеральным законом о федеральном бюджете в целях формирования дорожных фондов субъектов Российской Федерации)	103 02261 01 0000 110	-1 266,10000	-1 330,60000	-1 363,70000
Налоги на совокупный доход	105 00000 00 0000 000	11 431,00000	13 563,20000	14 446,90000
Налог, взимаемый в связи с применением упрощенной системы налогообложения	105 01000 00 0000 000	10 165,50000	12 221,00000	13 015,00000
Налог, взимаемый с налогоплательщиков, выбравших в качестве объекта налогообложения доходы	105 01011 01 0000 110	6 082,80000	6 610,50000	6 444,50000
Налог, взимаемый с налогоплательщиков, выбравших в качестве объекта налогообложения доходы, уменьшенные на величину расходов (в том числе минимальный налог, зачисляемый в бюджеты субъектов Российской Федерации)	105 01021 01 0000 110	4 082,70000	5 610,50000	6 570,50000
Единый сельскохозяйственный налог	105 03000 01 0000 110	17,50000	18,20000	18,90000
Единый сельскохозяйственный налог	105 03010 01 0000 110	17,50000	18,20000	18,90000
Налог, взимаемый в связи с	105 04000 02 0000 110	1 248,00000	1 324,00000	1 413,00000

применением патентной системы налогообложения				
Налог, взимаемый в связи с применением патентной системы налогообложения, зачисляемый в бюджеты муниципальных районов	105 04020 02 0000 110	1 248,00000	1 324,00000	1 413,00000
Государственная пошлина	108 00000 00 0000 000	1 185,00000	1 205,00000	1 218,00000
Государственная пошлина по делам, рассматриваемым в судах общей юрисдикции, мировыми судьями	108 03000 01 0000 000	1 185,00000	1 205,00000	1 218,00000
Государственная пошлина по делам, рассматриваемым в судах общей юрисдикции, мировыми судьями (за исключением Верховного Суда Российской Федерации)	108 03010 01 0000 110	1 185,00000	1 205,00000	1 218,00000
Неналоговые доходы		10 646,96607	6 883,20000	6 844,00000
Доходы от использования имущества, находящегося в государственной и муниципальной собственности	111 00000 00 0000 000	4 100,00000	4 100,00000	4 100,00000
Доходы, получаемые в виде арендной либо иной платы за передачу в возмездное пользование государственного и муниципального имущества (за исключением имущества бюджетных и автономных учреждений, а также имущества государственных и муниципальных унитарных предприятий, в том числе казенных)	111 05000 00 0000 120	4 100,00000	4 100,00000	4 100,00000
Доходы, получаемые в виде арендной платы за земельные участки, государственная собственность на которые не разграничена, а также средства от продажи права на заключение договоров аренды указанных земельных участков	111 05010 00 0000 120	3 800,00000	3 800,00000	3 800,00000
Доходы, получаемые в виде арендной платы за земельные участки, государственная собственность на которые не разграничена и которые расположены в границах сельских поселений и межселенных территорий муниципальных районов, а также средства от продажи права на заключение договоров аренды указанных земельных участков	111 05013 05 0000 120	3 800,00000	3 800,00000	3 800,00000
Доходы от сдачи в аренду имущества, находящегося в оперативном управлении органов государственной власти, органов местного самоуправления, государственных внебюджетных фондов и созданных ими учреждений (за исключением имущества бюджетных и автономных учреждений)	111 05030 00 0000 000	100,00000	100,00000	100,00000
Доходы от сдачи в аренду имущества, находящегося в оперативном управлении органов управления муниципальных районов и созданных ими учреждений (за исключением имущества муниципальных бюджетных и автономных учреждений)	111 05035 05 0000 120	100,00000	100,00000	100,00000
Прочие поступления от использования имущества, находящегося в государственной и муниципальной собственности (за исключением имущества бюджетных и автономных учреждений, а также имущества государственных и муниципальных унитарных предприятий, в том числе казенных)	111 09040 00 0000 120	200,00000	200,00000	200,00000
Прочие поступления от использования имущества, находящегося в собственности муниципальных районов (за исключением имущества муниципальных бюджетных и автономных учреждений, а также имущества муниципальных унитарных предприятий, в том числе казенных)	111 09045 05 0000 120	200,00000	200,00000	200,00000
Платежи при пользовании природными ресурсами	112 00000 00 0000 000	1 282,70000	1 642,20000	1 656,00000

Плата за негативное воздействие на окружающую среду	112 01000 01 0000 120	1 282,70000	1 642,20000	1 656,00000
Плата за выбросы загрязняющих веществ в атмосферный воздух стационарными объектами	112 01010 01 0000 120	67,20000	89,00000	94,50000
Плата за сбросы загрязняющих веществ в водные объекты	112 01030 01 0000 120	58,80000	78,40000	78,90000
Плата за размещение отходов производства и потребления	112 01040 01 0000 120	1 156,70000	1 474,80000	1 482,60000
Плата за размещение отходов производства	112 01041 01 0000 120	929,40000	1 171,80000	1 156,80000
Плата за размещение твердых коммунальных отходов	112 01042 01 0000 120	227,30000	303,00000	325,80000
Доходы от оказания платных услуг и компенсации затрат государства	113 00000 00 0000 000	21,35433	0,00000	0,00000
Доходы от компенсации затрат государства	113 02000 00 0000 130	21,35433	0,00000	0,00000
Прочие доходы от компенсации затрат государства	113 02990 00 0000 130	21,35433	0,00000	0,00000
Прочие доходы от компенсации затрат бюджетов муниципальных районов	113 02995 05 0000 130	21,35433	0,00000	0,00000
Доходы от продажи материальных и нематериальных активов	114 00000 00 0000 000	3 396,30000	0,00000	0,00000
Доходы от реализации имущества, находящегося в государственной и муниципальной собственности (за исключением движимого имущества бюджетных и автономных учреждений, а также имущества государственных и муниципальных унитарных предприятий, в том числе казенных)	114 02000 00 0000 000	729,70000	0,00000	0,00000
Доходы от реализации имущества, находящегося в собственности муниципальных районов (за исключением движимого имущества муниципальных бюджетных и автономных учреждений, а также имущества муниципальных унитарных предприятий, в том числе казенных), в части реализации основных средств по указанному имуществу	114 02050 05 0000 410	729,70000	0,00000	0,00000
Доходы от реализации иного имущества, находящегося в собственности муниципальных районов (за исключением имущества муниципальных бюджетных и автономных учреждений, а также имущества муниципальных унитарных предприятий, в том числе казенных), в части реализации основных средств по указанному имуществу	114 02053 05 0000 410	729,70000	0,00000	0,00000
Доходы от продажи земельных участков, находящихся в государственной и муниципальной собственности (за исключением земельных участков автономных учреждений)	114 06000 00 0000 430	2 666,60000	0,00000	0,00000
Доходы от продажи земельных участков, государственная собственность на которые не разграничена	114 06010 00 0000 430	2 666,60000	0,00000	0,00000
Доходы от продажи земельных участков, государственная собственность на которые не разграничена и которые расположены в границах сельских поселений и межселенных территорий муниципальных районов	114 06013 05 0000 430	2 666,60000	0,00000	0,00000
Штрафы, санкции, возмещение ущерба	116 00000 00 0000 000	1 346,61174	1 141,00000	1 088,00000
Доходы от денежных взысканий (штрафов), поступающие в счет погашения задолженности, образовавшейся до 1 января 2020 года, подлежащие зачислению в бюджет муниципального образования по нормативам, действовавшим в 2019 году	116 10123 01 0000 140	456,00000	459,00000	461,00000
Административные штрафы, установленные Главой 5 Кодекса Российской Федерации об административных правонарушениях, за административные правонарушения, посягающие на права граждан налагаемые мировыми судьями, комиссиями по делам	116 01053 01 0000 140	4,00000	4,00000	3,00000

несовершеннолетних и защите их прав				
Административные штрафы, установленные Главой 6 Кодекса Российской Федерации об административных правонарушениях, за административные правонарушения, посягающие на здоровье, санитарно-эпидемиологическое благополучие населения и общественную нравственность, налагаемые мировыми судьями, комиссиями по делам несовершеннолетних и защите их прав	116 01063 01 0000 140	23,00000	20,00000	18,00000
Административные штрафы, установленные главой 7 Кодекса Российской Федерации об административных правонарушениях, за административные правонарушения в области охраны собственности, налагаемые мировыми судьями, комиссиями по делам несовершеннолетних и защите их прав	116 01073 01 0000 140	3,00000	2,00000	2,00000
Платежи по искам о возмещении вреда, причиненного окружающей среде, а также платежи, уплачиваемые при добровольном возмещении вреда, причиненного окружающей среде (за исключением вреда, причиненного окружающей среде на особо охраняемых природных территориях, а также вреда, причиненного водным объектам), подлежащие зачислению в бюджет муниципального образования	116 11050 01 0000 140	668,00000	568,00000	523,00000
Административные штрафы, установленные Главой 11 Кодекса Российской Федерации об административных правонарушениях, за административные правонарушения на транспорте, налагаемые мировыми судьями, комиссиями по делам несовершеннолетних и защите их прав	116 01113 01 0000 140	5,00000	4,00000	4,00000
Административные штрафы, установленные Главой 14 Кодекса Российской Федерации об административных правонарушениях, за административные правонарушения в области предпринимательской деятельности и деятельности саморегулируемых организаций, налагаемые мировыми судьями, комиссиями по делам несовершеннолетних и защите их прав	116 01143 01 0000 140	3,00000	3,00000	3,00000
Административные штрафы, установленные Главой 19 Кодекса Российской Федерации об административных правонарушениях, за административные правонарушения против порядка управления, налагаемые мировыми судьями, комиссиями по делам несовершеннолетних и защите их прав	116 01193 01 0000 140	53,00000	47,00000	43,00000
Административные штрафы, установленные Главой 20 Кодекса Российской Федерации об административных правонарушениях, за административные правонарушения, посягающие на общественный порядок и общественную безопасность, налагаемые мировыми судьями, комиссиями по делам несовершеннолетних и защите их прав	116 01203 01 0000 140	33,00000	30,00000	27,00000
Административные штрафы, установленные Кодексом Российской Федерации об административных правонарушениях, за административные правонарушения в области производства и оборота этилового спирта, алкогольной и спиртосодержащей продукции, а также за административные правонарушения порядка ценообразования в части регулирования цен на этиловый спирт, алкогольную и спиртосодержащую	116 01333 01 0000 140	5,00000	4,00000	4,00000

продукцию, налагаемые мировыми судьями, комиссиями по делам несовершеннолетних и защите их прав				
Штрафы, неустойки, пени, уплаченные в соответствии с законом или договором в случае неисполнения или ненадлежащего исполнения обязательств перед государственным (муниципальным) органом, органом управления государственным внебюджетным фондом, казенным учреждением, Центральным банком Российской Федерации, иной организацией, действующей от имени Российской Федерации	116 07000 00 0000 140	93,61174	0,00000	0,00000
Штрафы, неустойки, пени, уплаченные в случае просрочки исполнения поставщиком (подрядчиком, исполнителем) обязательств, предусмотренных государственным (муниципальным) контрактом	116 07010 00 0000 140	93,61174	0,00000	0,00000
Штрафы, неустойки, пени, уплаченные в случае просрочки исполнения поставщиком (подрядчиком, исполнителем) обязательств, предусмотренных муниципальным контрактом, заключенным муниципальным органом, казенным учреждением муниципального района	116 07010 05 0000 140	93,61174	0,00000	0,00000
Прочие неналоговые доходы	117 00000 00 0000 000	500,00000	0,00000	0,00000
Инициативные платежи	117 15000 00 0000 150	500,00000	0,00000	0,00000
Инициативные платежи, зачисляемые в бюджеты муниципальных районов	117 15030 05 0000 150	500,00000	0,00000	0,00000
Инициативные платежи, зачисляемые в бюджеты муниципальных районов, на реализацию местных инициатив в рамках приоритетного проекта «Наш выбор», средства граждан	117 15030 05 8705 150	500,00000	0,00000	0,00000
Безвозмездные поступления	200 00000 00 0000 000	354 733,46560	239 130,31771	183 959,83905
Безвозмездные поступления от других бюджетов бюджетной системы Российской Федерации	202 00000 00 0000 000	357 095,77281	239 130,31771	183 959,83905
Дотации бюджетам бюджетной системы Российской Федерации	202 10000 00 0000 150	75 072,50000	40 840,10000	39 277,80000
Дотации на выравнивание бюджетной обеспеченности	202 15001 00 0000 150	75 072,50000	40 840,10000	39 277,80000
Дотации бюджетам муниципальных районов на выравнивание бюджетной обеспеченности из бюджета субъекта Российской Федерации	202 15001 05 0000 150	75 072,50000	40 840,10000	39 277,80000
Субсидии бюджетам бюджетной системы Российской Федерации (межбюджетные субсидии)	202 20000 00 0000 150	163 837,24910	88 952,31771	35 487,03905
Субсидии бюджетам на организацию бесплатного горячего питания обучающихся, получающих начальное общее образование в государственных и муниципальных образовательных организациях	202 25304 00 0000 150	3 580,53300	3 472,72200	3 389,26500
Субсидии бюджетам муниципальных районов на организацию бесплатного горячего питания обучающихся, получающих начальное общее образование в муниципальных образовательных организациях	202 25304 05 0000 150	3 580,53300	3 472,72200	3 389,26500
Субсидии бюджетам на обеспечение развития и укрепления материально-технической базы домов культуры в населенных пунктах с числом жителей до 50 тысяч человек	202 25467 00 0000 150	246,85600	245,52900	248,50400
Субсидии бюджетам муниципальных районов на обеспечение развития и укрепления материально-технической базы домов культуры в населенных пунктах с числом жителей до 50 тысяч человек	202 25467 05 0000 150	246,85600	245,52900	248,50400
Субсидии бюджетам на реализацию мероприятий по обеспечению жильем молодых семей	202 25497 00 0000 150	907,79071	943,48671	928,58005
Субсидии бюджетам муниципальных	202 25497 05 0000 150	907,79071	943,48671	928,58005

районов на реализацию мероприятий по обеспечению жильем молодых семей				
Субсидии бюджетам на поддержку отрасли культуры	202 25519 00 0000 150	77,68639	27,38000	28,09000
Субсидия бюджетам муниципальных районов на поддержку отрасли культуры	202 25519 00 0000 150	77,68639	27,38000	28,09000
Субсидии бюджетам на обеспечение комплексного развития сельских территорий	202 25576 00 0000 150	51 540,35700	0,00000	0,00000
Субсидии бюджетам муниципальных районов на обеспечение комплексного развития сельских территорий	202 25576 05 0000 150	51 540,35700	0,00000	0,00000
Прочие субсидии	202 29999 00 0000 150	107 484,02600	84 263,20000	30 892,60000
Прочие субсидии бюджетам муниципальных районов	202 29999 05 0000 150	107 484,02600	84 263,20000	30 892,60000
Прочие субсидии бюджетам муниципальных районов на формирование муниципальных дорожных фондов	202 29999 05 7151 150	6 015,00000	4 010,00000	4 010,00000
Прочие субсидии бюджетам муниципальных районов на софинансирование расходов по реализации правовых актов Правительства Новгородской области по вопросам проектирования, строительства, реконструкции, капитального ремонта и ремонта автомобильных дорог общего пользования местного значения	202 29999 05 7153 150	45 494,00000	53 370,60000	0,00000
Прочие субсидии бюджетам муниципальных районов в целях софинансирования расходных обязательств, возникающих при предоставлении субсидий на финансовое обеспечение (возмещение) затрат в связи с оказанием услуг по содержанию жилищного фонда	202 29999 05 7173 150	792,42600	0,00000	0,00000
Прочие субсидии бюджетам муниципальных районов на приобретение или изготовление бланков документов об образовании и (или) о квалификации	202 29999 05 7208 150	11,40000	11,40000	11,40000
Прочие субсидии бюджетам муниципальных районов на обеспечение пожарной безопасности, антитеррористической и антикриминальной безопасности муниципальных, дошкольных образовательных организаций, муниципальных общеобразовательных организаций, муниципальных организаций дополнительного образования детей	202 29999 05 7212 150	1 524,50000	1 524,50000	1 524,50000
Прочие субсидии бюджетам муниципальных районов на софинансирование расходов муниципальных казенных, бюджетных и автономных учреждений по приобретению коммунальных услуг	202 29999 05 7230 150	25 346,70000	25 346,70000	25 346,70000
Прочие субсидии бюджетам муниципальных районов с целью софинансирования расходных обязательств, возникших при реализации мероприятий муниципальных программ в области водоснабжения и водоотведения	202 29999 05 7237 150	26 800,00000	0,00000	0,00000
Прочие субсидии бюджетам муниципальных районов на реализацию местных инициатив в рамках приоритетного проекта «Наш выбор»	202 29999 05 7705150	1 500,00000	0,00000	0,00000
Субвенции бюджетам бюджетной системы Российской Федерации	202 30000 00 0000 000	108 422,70000	101 608,30000	101 465,40000
Субвенции бюджетам муниципальных образований на ежемесячное денежное вознаграждение за классное руководство	202 30021 00 0000 150	460,10000	460,10000	460,10000
Субвенции бюджетам муниципальных районов на ежемесячное денежное вознаграждение за классное руководство	202 30021 05 0000 150	460,10000	460,10000	460,10000
Субвенции местным бюджетам на выполнение передаваемых полномочий субъектов Российской Федерации	202 30024 00 0000 150	88 307,80000	81 290,90000	80 884,80000
Субвенции бюджетам муниципальных районов на выполнение передаваемых	202 30024 05 0000 150	88 307,80000	81 290,90000	80 884,80000

полномочий субъектов Российской Федерации				
Субвенции бюджетам муниципальных районов на обеспечение деятельности центров образования цифрового и гуманитарного профилей, центров образования естественно-научной и технологической направленностей в общеобразовательных муниципальных организациях области	202 30024 05 7002 150	1 382,20000	1 382,20000	1 382,20000
Субвенции бюджетам муниципальных районов на обеспечение государственных гарантий реализации прав на получение общедоступного и бесплатного дошкольного образования в муниципальных дошкольных образовательных организациях, общедоступного и бесплатного дошкольного, начального общего, основного общего, среднего общего образования в муниципальных общеобразовательных организациях, обеспечение дополнительного образования детей в муниципальных общеобразовательных организациях в части расходов на оплату труда работникам образовательных организаций, технические средства обучения, расходные материалы и хозяйственные нужды образовательных организаций, на организацию обучения по основным общеобразовательным программам на дому, возмещение расходов за пользование услугой доступа к информационно-телекоммуникационной сети "Интернет" муниципальных общеобразовательных организаций, организующих обучение детей-инвалидов с использованием дистанционных образовательных технологий	202 30024 05 7004 150	53 218,90000	53 218,90000	53 218,90000
Субвенции бюджетам муниципальных районов на осуществление отдельных государственных полномочий по оказанию мер социальной поддержки обучающимся (обучающимся до дня выпуска) муниципальных образовательных организаций	202 30024 05 7006 150	1 936,60000	1 936,60000	1 936,60000
Субвенции бюджетам муниципальных районов на осуществление отдельных государственных полномочий по расчету и предоставлению дотаций на выравнивание бюджетной обеспеченности поселений	202 30024 05 7010 150	27 506,30000	20 543,30000	20 137,20000
Субвенции бюджетам муниципальных районов на содержание штатных единиц, осуществляющих переданные отдельные государственные полномочия	202 30024 05 7028 150	3 007,60000	3 007,60000	3 007,60000
Субвенции бюджетам муниципальных районов на обеспечение муниципальных организаций, осуществляющих образовательную деятельность по образовательным программам начального общего, основного общего и среднего общего образования, учебниками и учебными пособиями	202 30024 05 7050 150	332,60000	278,70000	278,70000
Субвенции бюджетам муниципальных районов на обеспечение доступа к информационно-телекоммуникационной сети "Интернет" муниципальных организаций, осуществляющих образовательную деятельность по образовательным программам начального общего, основного общего и среднего общего образования	202 30024 05 7057 150	71,00000	71,00000	71,00000
Субвенции бюджетам муниципальных районов на одновременную выплату лицам из числа детей-сирот и детей, оставшихся без попечения родителей, на ремонт находящихся в их личной, долевой,	202 30024 05 7060 150	44,00000	44,00000	44,00000

совместной собственности жилых помещений, расположенных на территории Новгородской области				
Субвенции бюджетам муниципальных районов на осуществление отдельных государственных полномочий по определению перечня должностных лиц органов местного самоуправления муниципальных районов, уполномоченных составлять протоколы об административных правонарушениях, предусмотренных соответствующими статьями областного закона «Об административных правонарушениях»	202 30024 05 7065 150	2,00000	2,00000	2,00000
Субвенции бюджетам муниципальных районов на осуществление отдельных государственных полномочий в области увековечения памяти погибших при защите Отечества	202 30024 05 7066 150	152,00000	152,00000	152,00000
Субвенции бюджетам муниципальных районов на осуществление отдельных государственных полномочий по организации мероприятий при осуществлении деятельности по обращению с животными без владельцев	202 30024 05 7072 150	37,30000	37,30000	37,30000
Субвенции бюджетам муниципальных районов на осуществление отдельных государственных полномочий по предоставлению дополнительных мер социальной поддержки обучающимся муниципальными образовательными организациями, являющихся детьми граждан, призванных на военную службу по мобилизации, граждан, заключивших контракт о прохождении военной службы, граждан, заключивших контракт о добровольном содействии, сотрудников, находящихся в служебной командировке, а так же погибших (умерших) граждан, сотрудников, ставших инвалидами	202 30024 05 7164 150	109,70000	109,70000	109,70000
Субвенции бюджетам муниципальных районов на осуществление отдельных государственных полномочий по предоставлению дополнительных мер социальной поддержки отдельным категориям педагогических работников, трудоустроившихся в муниципальные образовательные организации, реализующие образовательные программы начального общего, основного общего, среднего общего образования, и осуществляющих трудовую деятельность на территории муниципального района	202 30024 05 7265 150	507,60000	507,60000	507,60000
Субвенции бюджетам на содержание ребенка, находящегося под опекой, попечительством, а также вознаграждение, причитающееся опекуну (попечителю), приемному родителю	202 30027 00 0000 150	9 060,60000	9 170,70000	9 170,70000
Субвенции бюджетам муниципальных районов на содержание ребенка, находящегося под опекой, попечительством, а также вознаграждение, причитающееся опекуну (попечителю), приемному родителю	202 30027 05 0000 150	9 170,70000	9 170,70000	9 170,70000
Субвенции бюджетам на компенсацию части платы, взимаемой с родителей (законных представителей) за присмотр и уход за детьми, посещающими образовательные организации, реализующие образовательные программы дошкольного образования	202 30029 00 0000 150	450,40000	450,40000	450,40000
Субвенции бюджетам муниципальных районов на компенсацию части платы, взимаемой с родителей (законных представителей) за присмотр и уход за детьми, посещающими образовательные организации, реализующие	202 30029 05 0000 150	450,40000	450,40000	450,40000

образовательные программы дошкольного образования				
Субвенции бюджетам муниципальных образований на предоставление жилых помещений детям-сиротам и детям, оставшимся без попечения родителей, лицам из их числа по договорам найма специализированных жилых помещений	202 35082 00 0000 150	5 304,30000	5 304,30000	5 304,30000
Субвенции бюджетам муниципальных районов на предоставление жилых помещений детям-сиротам и детям, оставшимся без попечения родителей, лицам из их числа по договорам найма специализированных жилых помещений	202 35082 05 0000 150	5 304,30000	5 304,30000	5 304,30000
Субвенции бюджетам на осуществление первичного воинского учета органами местного самоуправления поселений, муниципальных и городских округов	202 35118 00 0000 150	690,10000	759,10000	829,40000
Субвенции бюджетам муниципальных районов на осуществление первичного воинского учета органами местного самоуправления поселений, муниципальных и городских округов	202 35118 05 0000 150	690,10000	759,10000	829,40000
Субвенции бюджетам на осуществление полномочий по составлению (изменению) списков кандидатов в присяжные заседатели федеральных судов общей юрисдикции в Российской Федерации	202 35120 00 0000 150	4,60000	4,70000	68,40000
Субвенции бюджетам муниципальных районов на осуществление полномочий по составлению (изменению) списков кандидатов в присяжные заседатели федеральных судов общей юрисдикции в Российской Федерации	202 35120 05 0000 150	4,60000	4,70000	68,40000
Субвенции бюджетам на проведение мероприятий по обеспечению деятельности советников директора по воспитанию и взаимодействию с детскими общественными объединениями в общеобразовательных организациях	202 35179 00 0000 150	532,00000	532,00000	643,20000
Субвенции бюджетам муниципальных районов на проведение мероприятий по обеспечению деятельности советников директора по воспитанию и взаимодействию с детскими общественными объединениями в общеобразовательных организациях	202 35179 05 0000 150	532,00000	532,00000	643,20000
Субвенции бюджетам муниципальных образований на ежемесячное денежное вознаграждение за классное руководство педагогическим работникам государственных и муниципальных образовательных организаций, реализующих образовательные программы начального общего образования, образовательные программы среднего общего образования, образовательные программы среднего общего образования	202 35303 00 0000 150	3 124,80000	3 124,80000	3 124,80000
Субвенции бюджетам муниципальных районов на ежемесячное денежное вознаграждение за классное руководство педагогическим работникам государственных и муниципальных образовательных организаций, реализующих образовательные программы начального общего образования, образовательные программы среднего общего образования, образовательные программы среднего общего образования	202 35303 05 0000 150	3 124,80000	3 124,80000	3 124,80000
Субвенции бюджетам на государственную регистрацию актов гражданского состояния	202 35930 00 0000 150	488,00000	511,30000	529,30000
Субвенции бюджетам муниципальных районов на государственную регистрацию актов гражданского состояния	202 35930 05 0000 150	488,00000	511,30000	529,30000
Иные межбюджетные трансферты	202 40000 00 0000 000	9 763,32371	7 729,60000	7 729,60000
Межбюджетные трансферты, передаваемые	202 40014 00 0000 150	238,00000	0,00000	0,00000

бюджетам муниципальных образований на осуществление части полномочий по решению вопросов местного значения в соответствии с заключенными соглашениями				
Межбюджетные трансферты, передаваемые бюджетам муниципальных районов из бюджетов поселений на осуществление части полномочий по решению вопросов местного значения в соответствии с заключенными соглашениями	202 40014 05 0000 150	238,00000	0,00000	0,00000
Прочие межбюджетные трансферты, передаваемые бюджетам	202 49999 00 0000 150	9 525,32371	7 729,60000	7 729,60000
Прочие межбюджетные трансферты, передаваемые бюджетам муниципальных районов	202 49999 05 0000 150	9 525,32371	7 729,60000	7 729,60000
Иные межбюджетные трансферты бюджетам муниципальных районов на финансовое обеспечение деятельности центров образования цифрового и гуманитарного профилей в общеобразовательных муниципальных организациях области	202 49999 05 7137 150	300,00000	300,00000	300,00000
Иные межбюджетные трансферты бюджетам муниципальных районов на финансовое обеспечение внедрения и функционирования целевой модели цифровой образовательной среды в общеобразовательных муниципальных организациях области	202 49999 05 7138 150	15,00000	15,00000	15,00000
Иные межбюджетные трансферты бюджетам муниципальных районов на финансовое обеспечение функционирования новых мест в образовательных организациях для реализации дополнительных общеразвивающих программ всех направленностей	202 49999 05 7202 150	157,00000	157,00000	157,00000
Иные межбюджетные трансферты бюджетам муниципальных районов на финансовое обеспечение функционирования целевой модели цифровой образовательной среды в рамках эксперимента по модернизации начального общего, основного общего и среднего общего образования в муниципальных общеобразовательных организациях области	202 49999 05 7234 150	30,00000	30,00000	30,00000
Иные межбюджетные трансферты бюджетам муниципальных районов на организацию бесплатной перевозки обучающихся общеобразовательных организаций	202 49999 05 7238 150	7 143,60000	7 143,60000	7 143,60000
Иные межбюджетные трансферты бюджетам муниципальных районов на создание условий для обеспечения жителей отдаленных и (или) труднодоступных населенных пунктов Новгородской области услугами торговли посредством мобильных торговых объектов, обеспечивающих доставку и реализацию товаров	202 49999 05 7266 150	324,95692	0,00000	0,00000
Иные межбюджетные трансферты бюджетам муниципальных районов на обеспечение расходных обязательств, связанных с реализацией указа Губернатора Новгородской области от 11.10.2022 №584 «О мерах поддержки граждан, призванных на военную службу по мобилизации, граждан, заключивших контракт о прохождении военной службы, граждан, заключивших контракт о добровольном содействии в выполнении задач, возложенных на Вооруженные силы Российской Федерации, и членов их семей»	202 49999 05 7267 150	241,10000	0,00000	0,00000
Иные межбюджетные трансферты бюджетам муниципальных районов на	202 49999 05 7532 150	84,00000	84,00000	84,00000

выплату стипендии обучающимся, заключившим договор о целевом обучении по образовательным программам высшего образования по направлению "Педагогическое образование"				
Иные межбюджетные трансферты бюджетам муниципальных районов на организацию обеспечения твердым топливом (дровами) семей граждан, призванных на военную службу по мобилизации, граждан, заключивших контракт о добровольном содействии в выполнении задач, возложенных на Вооруженные Силы Российской Федерации, сотрудников, находящихся в служебной командировке в зоне действия специальной военной операции, проживающих в жилых помещениях с печным отоплением	202 49999 05 7623 150	1 229,66679	0,00000	0,00000
Возврат остатков субсидий, субвенций и иных межбюджетных трансфертов, имеющих целевое назначение, прошлых лет	219 00000 00 0000 000	-2 362,30721	0,00000	0,00000
Возврат прочих остатков субсидий, субвенций и иных межбюджетных трансфертов, имеющих целевое назначение, прошлых лет, из бюджетов муниципальных районов	219 60010 05 0000 150	-2 362,30721	0,00000	0,00000

5. Приложение 2 к решению Думы Любытинского муниципального района «О бюджете Любытинского муниципального района на 2024 год и на плановый период 2025 и 2026 годов» изложить в следующей редакции:

Приложение 2
к решению Думы муниципального района
"О бюджете Любытинского муниципального
района на 2024 год и на плановый период
2025 и 2026 годов"

Источники внутреннего финансирования дефицита бюджета муниципального района на 2024 год и на плановый период 2025 и 2026 годов

Сумма (тыс.руб.)				
Наименование источника внутреннего финансирования дефицита бюджета	Код группы, подгруппы, статьи и вида источников	2024 год	2025 год	2026 год
1	2	3	4	5
Источники внутреннего финансирования дефицитов бюджетов	000 01 00 00 00 00 0000 000	37 795,16128	0,00000	0,00000
Кредиты кредитных организаций в валюте Российской Федерации	000 01 02 00 00 00 0000 000	259,60000	739,60000	739,60000
Получение кредитов от кредитных организаций в валюте Российской Федерации	000 01 02 00 00 00 0000 700	259,60000	999,20000	1 479,20000
Получение кредитов от кредитных организаций бюджетами муниципальных районов в валюте Российской Федерации	792 01 02 00 00 05 0000 710	259,60000	999,20000	1 479,20000
Погашение кредитов, предоставленных кредитными организациями в валюте Российской Федерации	000 01 02 00 00 00 0000 800	0,00000	-259,60000	-739,60000
Погашение бюджетами муниципальных районов кредитов от кредитных организаций в валюте Российской Федерации	792 01 02 00 00 05 0000 810	0,00000	-259,60000	-739,60000
Бюджетные кредиты от других бюджетов бюджетной системы Российской Федерации	000 01 03 00 00 00 0000 000	-259,60000	-739,60000	-739,60000
Бюджетные кредиты от других бюджетов бюджетной системы Российской Федерации в валюте Российской Федерации	000 01 03 01 00 00 0000 000	-259,60000	-739,60000	-739,60000
Получение бюджетных кредитов от других бюджетов бюджетной системы Российской Федерации в валюте Российской Федерации	000 01 03 01 00 00 0000 700	0,00000	0,00000	0,00000
Получение кредитов от других бюджетов бюджетной системы Российской Федерации бюджетами муниципальных районов в валюте Российской Федерации	792 01 03 01 00 05 0000 710	0,00000	0,00000	0,00000
в том числе:				
Получение бюджетных кредитов из областного бюджета для частичного покрытия дефицита бюджета муниципального района	792 01 03 01 00 05 0000 710	0,00000	0,00000	0,00000
Погашение бюджетных кредитов, полученных	000 01 03 01 00 00 0000 800	-259,60000	-739,60000	-739,60000

от других бюджетов бюджетной системы Российской Федерации в валюте Российской Федерации				
Погашение бюджетами муниципальных районов кредитов от других бюджетов бюджетной системы Российской Федерации в валюте Российской Федерации	792 01 03 01 00 05 0000 810	-259,60000	-739,60000	-739,60000
в том числе:				
Погашение бюджетных кредитов, полученных для частичного покрытия дефицита бюджета муниципального района	792 01 03 01 00 05 0000 810	-259,60000	-739,60000	-739,60000
Изменение остатков средств на счетах по учету средств бюджетов	000 01 05 00 00 00 0000 000	37 795,16128	0,00000	0,00000
Изменение прочих остатков средств бюджетов	000 01 05 02 00 00 0000 000	37 795,16128	0,00000	0,00000
Изменение прочих остатков денежных средств бюджетов	000 01 05 02 01 00 0000 000	37 795,16128	0,00000	0,00000
Изменение прочих остатков средств бюджетов муниципальных районов	000 01 05 02 01 05 0000 000	37 795,16128	0,00000	0,00000
Иные источники внутреннего финансирования дефицитов бюджетов	000 01 06 00 00 00 0000 000	0,00000	0,00000	0,00000
Бюджетные кредиты, предоставленные внутри страны в валюте Российской Федерации	000 01 06 05 00 00 0000 000	0,00000	0,00000	0,00000
Возврат бюджетных кредитов, предоставленных внутри страны в валюте Российской Федерации	000 01 06 05 00 00 0000 600	0,00000	0,00000	0,00000
Возврат бюджетных кредитов, предоставленных юридическим лицам в валюте Российской Федерации	000 01 06 05 01 00 0000 600	0,00000	0,00000	0,00000
Возврат бюджетных кредитов, предоставленных юридическим лицам из бюджетов муниципальных районов в валюте Российской Федерации	792 01 06 05 01 05 0000 640	0,00000	0,00000	0,00000
Возврат бюджетных кредитов, предоставленных другим бюджетам бюджетной системы Российской Федерации в валюте Российской Федерации	000 01 06 05 02 00 0000 600	0,00000	0,00000	0,00000
Возврат бюджетных кредитов, предоставленных другим бюджетам бюджетной системы Российской Федерации из бюджетов муниципальных районов в валюте Российской Федерации	792 01 06 05 02 05 0000 640	0,00000	0,00000	0,00000
Предоставление бюджетных кредитов внутри страны в валюте Российской Федерации	000 01 06 05 00 00 0000 500	0,00000	0,00000	0,00000
Предоставление бюджетных кредитов другим бюджетам бюджетной системы Российской Федерации в валюте Российской Федерации	792 01 06 05 02 00 0000 500	0,00000	0,00000	0,00000
Предоставление бюджетных кредитов другим бюджетам бюджетной системы Российской Федерации из бюджетов муниципальных районов в валюте Российской Федерации	792 01 06 05 02 05 0000 540	0,00000	0,00000	0,00000

6.Приложения 6-7 к решению Думы Любытинского муниципального района «О бюджете Любытинского муниципального района на 2024 год и на плановый период 2025 и 2026 годов» изложить в следующей редакции:

Приложение 6
к решению Думы муниципального района "О бюджете Любытинского муниципального района на 2024 год и на плановый период 2025 и 2026 годов "

Ведомственная структура расходов бюджета муниципального района на 2024 год и на плановый период 2025 и 2026 годов

Сумма (тыс. рублей)

Наименование	Мин	Рз,ПР	ЦСР	ВР	2024 год	2025 год	2026 год
Администрация Любытинского муниципального района	703				197 693,02043	139 541,76971	86 964,76305
Общегосударственные вопросы	703	0100			49 071,86289	31 837,98571	32 190,27905
Функционирование высшего должностного лица субъекта Российской Федерации и муниципального	703	0102			2 027,00000	951,50000	1 211,90000

образования							
Расходы на обеспечение деятельности высшего должностного лица муниципального образования, не отнесенные к муниципальным программам Любытинского муниципального района	703	0102	9100000000		2 027,00000	951,50000	1 211,90000
Глава муниципального образования	703	0102	9110001000		2 027,00000	951,50000	1 211,90000
Расходы на выплаты персоналу государственных (муниципальных) органов	703	0102	9110001000	120	2 027,00000	951,50000	1 211,90000
Функционирование законодательных (представительных) органов государственной власти и представительных органов муниципальных образований	703	0103			55,00000	55,00000	55,00000
Дума Любытинского муниципального района	703	0103	9300000000		55,00000	55,00000	55,00000
Расходы на обеспечение функций Думы муниципального района	703	0103	9310001000		55,00000	55,00000	55,00000
Иные закупки товаров, работ и услуг для обеспечения государственных (муниципальных) нужд	703	0103	9310001000	240	55,00000	55,00000	55,00000
Функционирование Правительства Российской Федерации, высших исполнительных органов государственной власти субъектов Российской Федерации, местных администраций	703	0104			32 740,18528	20 361,58571	20 865,77905
Муниципальная программа Любытинского муниципального района "Совершенствование системы муниципального управления и поддержки развития территориального общественного самоуправления на 2022-2028 годы"	703	0104	0900000000		32 740,18528	20 361,58571	20 865,77905
Подпрограмма "Обеспечение муниципального управления в Любытинском муниципальном районе" муниципальной программы Любытинского муниципального района "Совершенствование системы муниципального управления и поддержки развития территориального общественного самоуправления на 2022-	703	0104	0950000000		32 740,18528	20 361,58571	20 865,77905

2028 годы"							
Обеспечение исполнения муниципальных служащими и служащими Администрации Любытинского муниципального района возложенных полномочий	703	0104	0950100000		32 740,18528	20 361,58571	20 865,77905
Расходы на обеспечение функций муниципальных органов	703	0104	0950101000		31 577,88528	19 199,28571	19 703,47905
Расходы на выплаты персоналу государственных (муниципальных) органов	703	0104	0950101000	120	30 444,27000	18 163,78571	18 667,97905
Иные закупки товаров, работ и услуг для обеспечения государственных (муниципальных) нужд	703	0104	0950101000	240	1 133,61528	1 035,50000	1 035,50000
Содержание штатных единиц, осуществляющих переданные отдельные государственные полномочия области	703	0104	0950170280		1 160,80000	1 160,80000	1 160,80000
Расходы на выплаты персоналу государственных (муниципальных) органов	703	0104	0950170280	120	1 134,60000	1 134,60000	1 134,60000
Иные закупки товаров, работ и услуг для обеспечения государственных (муниципальных) нужд	703	0104	0950170280	240	26,20000	26,20000	26,20000
Осуществление отдельных государственных полномочий по определению перечня должностных лиц органов местного самоуправления муниципальных районов Новгородской области, уполномоченных составлять протоколы об административных правонарушениях, предусмотренных соответствующими статьями областного закона "Об административных правонарушениях"	703	0104	0950170650		1,50000	1,50000	1,50000
Иные закупки товаров, работ и услуг для обеспечения государственных (муниципальных) нужд	703	0104	0950170650	240	1,50000	1,50000	1,50000
Судебная система	703	0105			4,60000	4,70000	68,40000
Прочие расходы, не отнесенные к муниципальным программам Любытинского муниципального района	703	0105	9700000000		4,60000	4,70000	68,40000
Осуществление полномочий по составлению (изменению) списков кандидатов в присяжные заседатели	703	0105	9740051200		4,60000	4,70000	68,40000

федеральных судов общей юрисдикции в Российской Федерации							
Иные закупки товаров, работ и услуг для обеспечения государственных (муниципальных) нужд	703	0105	9740051200	240	4,60000	4,70000	68,40000
Обеспечение деятельности финансовых, налоговых и таможенных органов и органов финансового(финансово-бюджетного) надзора	703	0106			1 766,30000	1 528,30000	1 528,30000
Переданные полномочия из бюджетов сельских поселений в бюджет муниципального района	703	0106	8400000000		238,00000	0,00000	0,00000
Переданные полномочия из бюджета Любытинского сельского поселения в бюджет муниципального района по решению вопросов местного значения в соответствии с заключенными соглашениями в части расходов на обеспечение деятельности органов финансового (финансово-бюджетного) надзора	703	0106	8410088020		119,00000	0,00000	0,00000
Расходы на выплаты персоналу государственных (муниципальных) органов	703	0106	8410088020	120	109,00000	0,00000	0,00000
Иные закупки товаров, работ и услуг для обеспечения государственных (муниципальных) нужд	703	0106	8410088020	240	10,00000	0,00000	0,00000
Переданные полномочия из бюджета Неболчского сельского поселения в бюджет муниципального района по решению вопросов местного значения в соответствии с заключенными соглашениями в части расходов на обеспечение деятельности органов финансового (финансово-бюджетного) надзора	703	0106	8420063230		119,00000	0,00000	0,00000
Расходы на выплаты персоналу государственных (муниципальных) органов	703	0106	8420063230	120	109,00000	0,00000	0,00000
Иные закупки товаров, работ и услуг для обеспечения государственных (муниципальных) нужд	703	0106	8420063230	240	10,00000	0,00000	0,00000
Контрольно-счетная палата Любытинского муниципального района	703	0106	9400000000		1 528,30000	1 528,30000	1 528,30000
Председатель Контрольно-счетной палаты муниципального	703	0106	9410001000		858,50300	927,40300	927,40300

района							
Расходы на выплаты персоналу государственных (муниципальных) органов	703	0106	9410001000	120	858,50300	927,40300	927,40300
Расходы на обеспечение функций Контрольно-счетной палаты Любытинского муниципального района	703	0106	9420001000		25,00000	25,00000	25,00000
Иные закупки товаров, работ и услуг для обеспечения государственных (муниципальных) нужд	703	0106	9420001000	240	25,00000	25,00000	25,00000
Инспектор Контрольно-счетной палаты Любытинского муниципального района	703	0106	9430001000		644,79700	575,89700	575,89700
Расходы на выплаты персоналу государственных (муниципальных) органов	703	0106	9430001000	120	644,79700	575,89700	575,89700
Другие общегосударственные вопросы	703	0113			12 478,77761	8 936,90000	8 460,90000
Муниципальная программа Любытинского муниципального района "Совершенствование системы муниципального управления и поддержки развития территориального общественного самоуправления на 2022-2028 годы"	703	0113	0900000000		8 328,64743	7 939,40000	7 939,40000
Подпрограмма "Обеспечение муниципального управления в Любытинском муниципальном районе" муниципальной программы Любытинского муниципального района "Совершенствование системы муниципального управления и поддержки развития территориального общественного самоуправления на 2022-2028 годы"	703	0113	0950000000		8 328,64743	7 939,40000	7 939,40000
Обеспечение исполнения муниципальными служащими и служащими Администрации Любытинского муниципального района возложенных полномочий	703	0113	0950100000		8 328,64743	7 939,40000	7 939,40000
Содержание учреждений по обеспечению хозяйственного обслуживания	703	0113	0950101110		6 148,14743	5 758,90000	5 758,90000
Субсидии бюджетным учреждениям	703	0113	0950101110	610	6 148,14743	5 758,90000	5 758,90000
Софинансирование расходов муниципальных казенных, бюджетных и	703	0113	0950172300		1 744,40000	1 744,40000	1 744,40000

автономных учреждений по приобретению коммунальных услуг							
Иные закупки товаров, работ и услуг для обеспечения государственных (муниципальных) нужд	703	0113	0950172300	240	165,80000	165,80000	165,80000
Субсидии бюджетным учреждениям	703	0113	0950172300	610	1 578,60000	1 578,60000	1 578,60000
Софинансирование приобретения коммунальных услуг муниципальными учреждениями	703	0113	09501S2300		436,10000	436,10000	436,10000
Иные закупки товаров, работ и услуг для обеспечения государственных (муниципальных) нужд	703	0113	09501S2300	240	41,50000	41,50000	41,50000
Субсидии бюджетным учреждениям	703	0113	09501S2300	610	394,60000	394,60000	394,60000
Муниципальная программа Любытинского муниципального района "Развитие информационного общества в Любытинском муниципальном районе на 2017-2024 годы"	703	0113	1300000000		2 163,36000	0,00000	0,00000
Расширение телекоммуникационной инфраструктуры ОМСУ	703	0113	1300100000		213,09600	0,00000	0,00000
Реализация мероприятий программы Любытинского муниципального района "Развитие информационного общества в Любытинском муниципальном районе на 2017-2024 годы"	703	0113	1300199990		213,09600	0,00000	0,00000
Иные закупки товаров, работ и услуг для обеспечения государственных (муниципальных) нужд	703	0113	1300199990	240	213,09600	0,00000	0,00000
Создание условий для защиты информации, а также обеспечение целостности, достоверности и конфиденциальности информации	703	0113	1300400000		176,60000	0,00000	0,00000
Реализация мероприятий программы Любытинского муниципального района "Развитие информационного общества в Любытинском муниципальном районе на 2017-2024 годы"	703	0113	1300499990		176,60000	0,00000	0,00000
Иные закупки товаров, работ и услуг для обеспечения государственных (муниципальных) нужд	703	0113	1300499990	240	176,60000	0,00000	0,00000
Обеспечение работников ОМСУ современным компьютерным оборудованием и	703	0113	1300600000		1 773,66400	0,00000	0,00000

копировальной техникой								
Реализация мероприятий программы Любытинского муниципального района "Развитие информационного общества в Любытинском муниципальном районе на 2017-2024 годы"	703	0113	1300699990		1 773,66400	0,00000	0,00000	
Иные закупки товаров, работ и услуг для обеспечения государственных (муниципальных) нужд	703	0113	1300699990	240	1 773,66400	0,00000	0,00000	
Муниципальная программа Любытинского муниципального района "Профилактика терроризма и экстремизма в Любытинском муниципальном районе на 2022-2025 годы"	703	0113	1400000000		476,00000	476,00000	0,00000	
Формирование нетерпимости к проявлениям терроризма и экстремизма, а также толерантного сознания, позитивных установок к представителям иных этнических и конфессиональных сообществ, проведение воспитательной пропагандистской работы с населением Любытинского муниципального района, направленной на предупреждение террористической и экстремистской деятельности	703	0113	1400200000		476,00000	476,00000	0,00000	
Повышение эффективности работы народных дружинников	703	0113	1400282250		476,00000	0,00000	0,00000	
Расходы на выплаты персоналу государственных (муниципальных) органов	703	0113	1400282250	120	274,40000	0,00000	0,00000	
Иные межбюджетные трансферты	703	0113	1400282250	540	201,60000	0,00000	0,00000	
Реализация мероприятий муниципальной программы Любытинского муниципального района "Профилактика терроризма и экстремизма в Любытинском муниципальном районе на 2022-2025 годы"	703	0113	1400299990		0,00000	476,00000	0,00000	
Расходы на выплаты персоналу государственных (муниципальных) органов	703	0113	1400299990	120	0,00000	476,00000	0,00000	
Муниципальная программа Любытинского муниципального района	703	0113	1500000000		375,77018	188,50000	188,50000	

"Управление муниципальным имуществом Любытинского муниципального района на 2018-2026 годы								
Обеспечение эффективного использования муниципального имущества	703	0113	1500100000			375,77018	188,50000	188,50000
Мероприятия по регистрации, перерегистрации, страхованию, прохождению технического осмотра транспортных средств и уплата налогов	703	0113	1500121250			88,50000	88,50000	88,50000
Уплата налогов, сборов и иных платежей	703	0113	1500121250	850		88,50000	88,50000	88,50000
Приобретение муниципального имущества	703	0113	1500121260			100,00000	100,00000	100,00000
Иные закупки товаров, работ и услуг для обеспечения государственных (муниципальных) нужд	703	0113	1500121260	240		100,00000	100,00000	100,00000
Мероприятия по ремонту муниципального имущества	703	0113	1500121340			187,27018	0,00000	0,00000
Иные закупки товаров, работ и услуг для обеспечения государственных (муниципальных) нужд	703	0113	1500121340	240		187,27018	0,00000	0,00000
Взносы в Ассоциацию "Совет муниципальных образований"	703	0113	9600000000			836,00000	204,00000	204,00000
Членские взносы в ассоциацию поселений	703	0113	9610082210			836,00000	204,00000	204,00000
Уплата налогов, сборов и иных платежей	703	0113	9610082210	850		836,00000	204,00000	204,00000
Прочие расходы, не отнесенные к муниципальным программам Любытинского муниципального района	703	0113	9700000000			299,00000	129,00000	129,00000
Почетный гражданин Любытинского района	703	0113	9710082230			49,00000	49,00000	49,00000
Иные выплаты населению	703	0113	9710082230	360		49,00000	49,00000	49,00000
Прочие расходы на выполнение функций органов местного самоуправления	703	0113	9710083220			250,00000	80,00000	80,00000
Иные закупки товаров, работ и услуг для обеспечения государственных (муниципальных) нужд	703	0113	9710083220	240		250,00000	80,00000	80,00000
Национальная безопасность и правоохранительная деятельность	703	0300				2 779,60000	2 779,60000	2 779,60000
Защита населения и территорий от чрезвычайных ситуаций природного и техногенного характера, пожарная безопасность	703	0310				2 779,60000	2 779,60000	2 779,60000
Расходы на обеспечение	703	0310	9800000000			2 779,60000	2 779,60000	2 779,60000

деятельности учреждений, не отнесенные к муниципальным программам Любытинского муниципального района							
Обеспечение деятельности учреждений, функционирующих в сфере защиты населения от чрезвычайных ситуаций и пожарной безопасности	703	0310	9810001120		2 779,60000	2 779,60000	2 779,60000
Субсидии бюджетным учреждениям	703	0310	9810001120	610	2 779,60000	2 779,60000	2 779,60000
Национальная экономика	703	0400			86 298,47280	87 594,80000	34 694,80000
Сельское хозяйство и рыболовство	703	0405			37,30000	37,30000	37,30000
Прочие расходы, не отнесенные к муниципальным программам Любытинского муниципального района	703	0405	9700000000		37,30000	37,30000	37,30000
Осуществление отдельных государственных полномочий по организации мероприятий при осуществлении деятельности по обращению с животными без владельцев	703	0405	9730070720		37,30000	37,30000	37,30000
Иные закупки товаров, работ и услуг для обеспечения государственных (муниципальных) нужд	703	0405	9730070720	240	37,30000	37,30000	37,30000
Транспорт	703	0408			6 987,30000	6 987,30000	6 987,30000
Прочие расходы, не отнесенные к муниципальным программам Любытинского муниципального района	703	0408	9700000000		6 987,30000	6 987,30000	6 987,30000
Оплата выполнения работ, связанных с осуществлением регулярных перевозок автомобильным транспортом по регулируемым тарифам	703	0408	9750023110		6 987,30000	6 987,30000	6 987,30000
Иные закупки товаров, работ и услуг для обеспечения государственных (муниципальных) нужд	703	0408	9750023110	240	6 987,30000	6 987,30000	6 987,30000
Дорожное хозяйство(дорожные фонды)	703	0409			77 184,94276	80 322,00000	27 522,00000
Муниципальная программа Любытинского муниципального района "Совершенствование и содержание дорожного хозяйства Любытинского муниципального района (за исключением автомобильных дорог федерального и областного значения) на	703	0409	0800000000		77 184,94276	80 322,00000	27 522,00000

2024-2030 годы"								
Подпрограмма "Совершенствование и содержание дорожного хозяйства Любытинского муниципального района (за исключением автомобильных дорог федерального и областного значения) на 2024-2030 годы" муниципальной программы Любытинского муниципального района "Совершенствование и содержание дорожного хозяйства Любытинского муниципального района (за исключением автомобильных дорог федерального и областного значения) на 2024-2030 годы"	703	0409	0820000000			77 184,94276	80 322,00000	27 522,00000
Содержание автомобильных дорог общего пользования, местного значения вне границ населенных пунктов, в границах муниципального района и искусственных сооружений на них	703	0409	0820100000			26 271,63102	22 248,95000	23 358,85000
Формирование муниципальных дорожных фондов	703	0409	0820171510			3 007,50000	2 005,00000	2 005,00000
Иные закупки товаров, работ и услуг для обеспечения государственных (муниципальных) нужд	703	0409	0820171510	240		3 007,50000	2 005,00000	2 005,00000
Содержание автомобильных дорог общего пользования, местного значения вне границ населенных пунктов, в границах муниципального района и искусственных сооружений на них, за счет средств дорожного фонда муниципального района	703	0409	0820183230			23 105,83102	20 138,40000	21 248,30000
Иные закупки товаров, работ и услуг для обеспечения государственных (муниципальных) нужд	703	0409	0820183230	240		23 105,83102	20 138,40000	21 248,30000
Софинансирование формирования муниципальных дорожных фондов (содержание)	703	0409	08201S1510			158,30000	105,55000	105,55000
Иные закупки товаров, работ и услуг для обеспечения государственных (муниципальных) нужд	703	0409	08201S1510	240		158,30000	105,55000	105,55000
Ремонт автомобильных дорог общего пользования, местного значения вне границ населенных пунктов, в границах муниципального района и искусственных сооружений на них	703	0409	0820200000			50 913,31174	58 073,05000	4 163,15000

Формирование муниципальных дорожных фондов	703	0409	0820271510		3 007,50000	2 005,00000	2 005,00000
Иные закупки товаров, работ и услуг для обеспечения государственных (муниципальных) нужд	703	0409	0820271510	240	3 007,50000	2 005,00000	2 005,00000
Реализация правовых актов Правительства Новгородской области по вопросам проектирования, строительства, реконструкции, капитального ремонта и ремонта автомобильных дорог общего пользования местного значения	703	0409	0820271530		45 494,00000	53 370,60000	0,00000
Иные закупки товаров, работ и услуг для обеспечения государственных (муниципальных) нужд	703	0409	0820271530	240	45 494,00000	53 370,60000	0,00000
Ремонт автомобильных дорог общего пользования, местного значения вне границ населенных пунктов, в границах муниципального района и искусственных сооружений на них, за счет средств дорожного фонда муниципального района	703	0409	0820283240		1 793,61174	2 052,60000	2 052,60000
Иные закупки товаров, работ и услуг для обеспечения государственных (муниципальных) нужд	703	0409	0820283240	240	1 793,61174	2 052,60000	2 052,60000
Софинансирование формирования муниципальных дорожных фондов	703	0409	08202S1510		158,30000	105,55000	105,55000
Иные закупки товаров, работ и услуг для обеспечения государственных (муниципальных) нужд	703	0409	08202S1510	240	158,30000	105,55000	105,55000
Софинансирование реализации правовых актов Правительства Новгородской области по вопросам проектирования, строительства, реконструкции, капитального ремонта и ремонта автомобильных дорог общего пользования местного значения	703	0409	08202S1530		459,90000	539,30000	0,00000
Иные закупки товаров, работ и услуг для обеспечения государственных (муниципальных) нужд	703	0409	08202S1530	240	459,90000	539,30000	0,00000
Другие вопросы в области национальной экономики	703	0412			2 088,93004	248,20000	148,20000
Муниципальная программа Любытинского муниципального района	703	0412	1100000000		361,06325	0,00000	0,00000

"Развитие торговли в Любытинском муниципальном районе на 2017-2025 годы"							
Реализация государственной политики в области торговой деятельности в целях создания условий для наиболее полного удовлетворения спроса населения на потребительские товары соответствующего качества по доступным ценам в пределах территориальной доступности, обеспечения прав потребителей на приобретение качественных и безопасных товаров	703	0412	1100100000			361,06325	0,00000
Создание условий для обеспечения жителей отдаленных и (или) труднодоступных населенных пунктов Новгородской области услугами торговли посредством мобильных торговых объектов, обеспечивающих доставку и реализацию товаров	703	0412	1100172660			324,95692	0,00000
Субсидии юридическим лицам (кроме некоммерческих организаций), индивидуальным предпринимателям, физическим лицам-производителям товаров, работ, услуг	703	0412	1100172660	810		324,95692	0,00000
Софинансирование создания условий для обеспечения жителей отдаленных и (или) труднодоступных населенных пунктов Новгородской области услугами торговли посредством мобильных торговых объектов, обеспечивающих доставку и реализацию товаров	703	0412	11001S2660			36,10633	0,00000
Субсидии юридическим лицам (кроме некоммерческих организаций), индивидуальным предпринимателям, физическим лицам-производителям товаров, работ, услуг	703	0412	11001S2660	810		36,10633	0,00000
Муниципальная программа Любытинского муниципального района "Развитие малого и среднего предпринимательства в Любытинском муниципальном районе на 2017-2025 годы"	703	0412	1200000000			1 329,66679	100,00000
Финансовая поддержка	703	0412	1200100000			1 329,66679	100,00000

субъектов малого и среднего предпринимательства в муниципальном районе							
Организация обеспечения твердым топливом (дровами) семей граждан, призванных на военную службу по мобилизации, граждан, заключивших контракт о добровольном содействии в выполнении задач, возложенных на Вооруженные Силы Российской Федерации, сотрудников, находящихся в служебной командировке в зоне действия специальной военной операции, проживающих в жилых помещениях с печным отоплением	703	0412	1200176230		1 229,66679	0,00000	0,00000
Субсидии юридическим лицам (кроме некоммерческих организаций), индивидуальным предпринимателям, физическим лицам-производителям товаров, работ, услуг	703	0412	1200176230	810	1 229,66679	0,00000	0,00000
Реализация мероприятий муниципальной программы Любытинского муниципального района "Развитие малого и среднего предпринимательства в Любытинском муниципальном районе на 2017-2025 годы"	703	0412	1200199990		100,00000	100,00000	0,00000
Субсидии юридическим лицам (кроме некоммерческих организаций), индивидуальным предпринимателям, физическим лицам-производителям товаров, работ, услуг	703	0412	1200199990	810	100,00000	100,00000	0,00000
Муниципальная программа Любытинского муниципального района "Градостроительная политика на территории Любытинского муниципального района на 2022-2027 годы"	703	0412	1600000000		398,20000	148,20000	148,20000
Описание границ населенных пунктов Любытинского муниципального района в координатах характерных точек, внесение сведений о границах в ЕГРН	703	0412	1600200000		68,20000	68,20000	68,20000
Описание границ населенных пунктов на территории Любытинского муниципального района, которые необходимо	703	0412	1600221210		68,20000	68,20000	68,20000

выполнить в координатах характерных точек, внесение сведений о границах в ЕГРН							
Иные закупки товаров, работ и услуг для обеспечения государственных (муниципальных) нужд	703	0412	1600221210	240		68,20000	68,20000
Описание границ территориальных зон Любытинского муниципального района в координатах характерных точек, внесение сведений о границах в ЕГРН	703	0412	1600300000			80,00000	80,00000
Описание границ территориальных зон на территории Любытинского муниципального района, которые необходимо выполнить в координатах характерных точек, внесение сведений о границах в ЕГРН	703	0412	1600321190			80,00000	80,00000
Иные закупки товаров, работ и услуг для обеспечения государственных (муниципальных) нужд	703	0412	1600321190	240		80,00000	80,00000
Формирование земельных участков в целях развития жилищного строительства, включая комплексные кадастровые работы	703	0412	1600500000			250,00000	0,00000
Проведение кадастровых работ по образованию и уточнению местоположения границ земельных участков, включая комплексные кадастровые работы	703	0412	1600521380			250,00000	0,00000
Иные закупки товаров, работ и услуг для обеспечения государственных (муниципальных) нужд	703	0412	1600521380	240		250,00000	0,00000
Жилищно-коммунальное хозяйство	703	0500				41 768,82524	4 195,50000
Жилищное хозяйство	703	0501				2 774,09631	769,80000
Муниципальная программа Любытинского муниципального района "Улучшение жилищных условий граждан и повышение качества жилищно-коммунальных услуг в Любытинском муниципальном районе на 2024-2030 годы"	703	0501	0400000000			2 339,79631	769,80000
Подпрограмма "Ремонт и содержание муниципальных жилых помещений в Любытинском муниципальном районе в 2024-2030 годах муниципальной программы Любытинского	703	0501	0420000000			2 339,79631	769,80000

муниципального района "Улучшение жилищных условий граждан и повышение качества жилищно-коммунальных услуг в Любытинском муниципальном районе на 2024-2030 годы"							
Ремонт и содержание муниципального жилого фонда	703	0501	0420100000		1 706,69631	200,00000	200,00000
Софинансирование расходных обязательств, возникающих при предоставлении субсидий на финансовое обеспечение (возмещение) затрат в связи с оказанием услуг по содержанию жилищного фонда	703	0501	0420171730		792,42600	0,00000	0,00000
Субсидии юридическим лицам (кроме некоммерческих организаций), индивидуальным предпринимателям, физическим лицам-производителям товаров, работ, услуг	703	0501	0420171730	810	792,42600	0,00000	0,00000
Мероприятия по содержанию и ремонту муниципального жилищного фонда	703	0501	0420199990		826,22297	200,00000	200,00000
Иные закупки товаров, работ и услуг для обеспечения государственных (муниципальных) нужд	703	0501	0420199990	240	801,39417	200,00000	200,00000
Исполнение судебных актов	703	0501	0420199990	830	24,82880	0,00000	0,00000
Софинансирование расходных обязательств, возникающих при предоставлении субсидий на финансовое обеспечение (возмещение) затрат в связи с оказанием услуг по содержанию жилищного фонда	703	0501	04201S1730		88,04734	0,00000	0,00000
Субсидии юридическим лицам (кроме некоммерческих организаций), индивидуальным предпринимателям, физическим лицам-производителям товаров, работ, услуг	703	0501	04201S1730	810	88,04734	0,00000	0,00000
Участие в региональной программе по капитальному ремонту общего имущества в многоквартирных домах	703	0501	0420200000		633,10000	569,80000	569,80000
Расходы на обеспечение мероприятий по капитальному ремонту жилищного фонда	703	0501	0420299970		633,10000	569,80000	569,80000
Иные закупки товаров, работ и услуг для обеспечения государственных (муниципальных) нужд	703	0501	0420299970	240	504,18530	569,80000	569,80000
Иные межбюджетные	703	0501	0420299970	540	128,91470	0,00000	0,00000

трансферты								
Муниципальная программа Любытинского муниципального района "Управление муниципальным имуществом Любытинского муниципального района на 2018-2026 годы	703	0501	1500000000			109,30000	0,00000	0,00000
Обеспечение эффективного использования муниципального имущества	703	0501	1500100000			109,30000	0,00000	0,00000
Реализация мероприятий по подготовке проектов межевания земельных участков и проведению кадастровых работ (за счет средств местного бюджета)	703	0501	1500105991			4,50000	0,00000	0,00000
Иные закупки товаров, работ и услуг для обеспечения государственных (муниципальных) нужд	703	0501	1500105991	240		4,50000	0,00000	0,00000
Обследование и оценка рыночной стоимости имущества	703	0501	1500121230			104,80000	0,00000	0,00000
Иные закупки товаров, работ и услуг для обеспечения государственных (муниципальных) нужд	703	0501	1500121230	240		104,80000	0,00000	0,00000
Прочие расходы, не отнесенные к муниципальным программам Любытинского муниципального района	703	0501	9700000000			325,00000	0,00000	0,00000
Внесение вклада в имущество межмуниципальных организаций	703	0501	9710082240			325,00000	0,00000	0,00000
Уплата налогов, сборов и иных платежей	703	0501	9710082240	850		325,00000	0,00000	0,00000
Коммунальное хозяйство	703	0502				38 994,72893	3 425,70000	3 425,70000
Муниципальная программа Любытинского муниципального района "Улучшение жилищных условий граждан и повышение качества жилищно-коммунальных услуг в Любытинском муниципальном районе на 2024-2030 годы"	703	0502	0400000000			36 053,55005	496,20000	496,20000
Подпрограмма "Газификация Любытинского муниципального района в 2024-2030 годах" муниципальной программы Любытинского муниципального района "Улучшение жилищных условий граждан и повышение качества жилищно-коммунальных услуг в Любытинском муниципальном районе"	703	0502	0410000000			328,20000	296,20000	296,20000

на 2024-2030 годы"							
Развитие газораспределительной сети муниципального района	703	0502	0410200000		328,20000	296,20000	296,20000
Обслуживание и ремонт сетей газораспределения, газопотребления и газового оборудования	703	0502	0410221170		328,20000	296,20000	296,20000
Иные закупки товаров, работ и услуг для обеспечения государственных (муниципальных) нужд	703	0502	0410221170	240	328,20000	296,20000	296,20000
Подпрограмма "Энергосбережение в Любытинском муниципальном районе в 2024-2030 годах" муниципальной программы Любытинского муниципального района "Улучшение жилищных условий граждан и повышение качества жилищно-коммунальных услуг в Любытинском муниципальном районе на 2024-2030 годы"	703	0502	0430000000		61,00000	0,00000	0,00000
Повышение энергетической эффективности систем коммунальной инфраструктуры	703	0502	0430300000		61,00000	0,00000	0,00000
Развитие систем теплоснабжения	703	0502	0430321420		25,00000	0,00000	0,00000
Иные закупки товаров, работ и услуг для обеспечения государственных (муниципальных) нужд	703	0502	0430321420	240	25,00000	0,00000	0,00000
Мероприятия по разработке муниципальной программы Любытинского муниципального района в области энергосбережения и повышения энергетической эффективности	703	0502	0430399990		36,00000	0,00000	0,00000
Иные закупки товаров, работ и услуг для обеспечения государственных (муниципальных) нужд	703	0502	0430399990	240	36,00000	0,00000	0,00000
Подпрограмма "Развитие инфраструктуры водоснабжения и водоотведения населенных пунктов Любытинского муниципального района в 2024-2030 годах муниципальной программы Любытинского муниципального района "Улучшение жилищных условий граждан и повышение качества жилищно-коммунальных услуг в Любытинском муниципальном районе"	703	0502	0450000000		35 664,35005	200,00000	200,00000

на 2024-2030 годы"							
Развитие систем централизованного водоснабжения населенных пунктов района путем строительства, реконструкции и капитального ремонта сетей централизованного водоснабжения, объектов водоподготовки и подачи воды, приобретения и монтажа оборудования для очистки воды, строительства и ремонта объектов нецентрализованного водоснабжения населения	703	0502	0450100000		35 664,35005	200,00000	200,00000
Развитие систем централизованного и нецентрализованного водоснабжения и водоотведения населенных пунктов района	703	0502	0450121310		5 907,02968	200,00000	200,00000
Иные закупки товаров, работ и услуг для обеспечения государственных (муниципальных) нужд	703	0502	0450121310	240	5 659,28568	200,00000	200,00000
Иные межбюджетные трансферты	703	0502	0450121310	540	247,74400	0,00000	0,00000
Софинансирование расходных обязательств, возникающих при реализации мероприятий муниципальных программ в области водоснабжения и водоотведения	703	0502	0450172370		26 800,00000	0,00000	0,00000
Иные закупки товаров, работ и услуг для обеспечения государственных (муниципальных) нужд	703	0502	0450172370	240	18 114,15521	0,00000	0,00000
Иные межбюджетные трансферты	703	0502	0450172370	540	8 685,84479	0,00000	0,00000
Софинансирование реализации мероприятий муниципальных программ в области водоснабжения и водоотведения	703	0502	04501S2370		2 957,32037	0,00000	0,00000
Иные закупки товаров, работ и услуг для обеспечения государственных (муниципальных) нужд	703	0502	04501S2370	240	2 202,02951	0,00000	0,00000
Иные межбюджетные трансферты	703	0502	04501S2370	540	755,29086	0,00000	0,00000
Муниципальная программа Любытинского муниципального района "Управление муниципальным имуществом Любытинского муниципального района на 2018-2026 годы"	703	0502	1500000000		2 941,17888	2 929,50000	2 929,50000
Обеспечение эффективного использования муниципального	703	0502	1500100000		2 941,17888	2 929,50000	2 929,50000

имущества							
Приобретение муниципального имущества	703	0502	1500121260		11,67888	0,00000	0,00000
Иные закупки товаров, работ и услуг для обеспечения государственных (муниципальных) нужд	703	0502	1500121260	240	10,82888	0,00000	0,00000
Уплата налогов, сборов и иных платежей	703	0502	1500121260	850	0,85000	0,00000	0,00000
Компенсация затрат организациям, оказывающим гражданам услуги общих отделений бань	703	0502	1500121360		2 929,50000	2 929,50000	2 929,50000
Субсидии юридическим лицам (кроме некоммерческих организаций), индивидуальным предпринимателям, физическим лицам-производителям товаров, работ, услуг	703	0502	1500121360	810	2 929,50000	2 929,50000	2 929,50000
Охрана окружающей среды	703	0600			7 269,97550	2 669,60000	2 640,30000
другие вопросы в области охраны окружающей среды	703	0605			7 269,97550	2 669,60000	2 640,30000
Муниципальная программа Любытинского муниципального района "Охрана окружающей среды на территории Любытинского муниципального района на 2024-2030 годы"	703	0605	1800000000		7 269,97550	2 669,60000	2 640,30000
Предупреждение причинения вреда окружающей среде и здоровью населения при размещении твердых коммунальных отходов	703	0605	1800100000		7 269,97550	2 669,60000	2 640,30000
Ликвидация несанкционированных мест размещения отходов	703	0605	1800127110		7 269,97550	2 669,60000	2 640,30000
Иные закупки товаров, работ и услуг для обеспечения государственных (муниципальных) нужд	703	0605	1800127110	240	7 269,97550	2 669,60000	2 640,30000
Образование	703	0700			40,00000	0,00000	0,00000
Другие вопросы в области образования	703	0709			40,00000	0,00000	0,00000
Муниципальная программа Любытинского муниципального района "Совершенствование системы муниципального управления и поддержки развития территориального общественного самоуправления на 2022-2028 годы"	703	0709	0900000000		40,00000	0,00000	0,00000
Подпрограмма "Развитие муниципальной службы в Любытинском муниципальном районе" муниципальной программы Любытинского муниципального района	703	0709	0910000000		40,00000	0,00000	0,00000

"Совершенствование системы муниципального управления и поддержки развития территориального общественного самоуправления на 2022-2028годы"							
Повышение уровня профессиональной подготовки муниципальных служащих и лиц, замещающих муниципальные должности в органах местного самоуправления Любытинского муниципального района	703	0709	0910200000		40,00000	0,00000	0,00000
Повышение уровня профессиональной подготовки муниципальных служащих и лиц, замещающих муниципальные должности в органах местного самоуправления	703	0709	0910221110		40,00000	0,00000	0,00000
Иные закупки товаров, работ и услуг для обеспечения государственных (муниципальных) нужд	703	0709	0910221110	240	40,00000	0,00000	0,00000
Социальная политика	703	1000			10 464,28400	10 464,28400	10 464,28400
Пенсионное обеспечение	703	1001			3 917,80000	3 917,80000	3 917,80000
Муниципальная программа Любытинского муниципального района "Совершенствование системы муниципального управления и поддержки развития территориального общественного самоуправления на 2022-2028 годы"	703	1001	0900000000		3 917,80000	3 917,80000	3 917,80000
Подпрограмма "Обеспечение муниципального управления в Любытинском муниципальном районе" муниципальной программы Любытинского муниципального района "Совершенствование системы муниципального управления и поддержки развития территориального общественного самоуправления на 2022-2028 годы"	703	1001	0950000000		3 917,80000	3 917,80000	3 917,80000
Обеспечение исполнения законодательства по пенсионному обеспечению работников органов местного самоуправления	703	1001	0950200000		3 917,80000	3 917,80000	3 917,80000
Доплаты к пенсиям муниципальных служащих	703	1001	0950262010		3 917,80000	3 917,80000	3 917,80000

Иные закупки товаров, работ и услуг для обеспечения государственных (муниципальных) нужд	703	1001	0950262010	240	39,17800	39,17800	39,17800
Публичные нормативные социальные выплаты гражданам	703	1001	0950262010	310	3 878,62200	3 878,62200	3 878,62200
Охрана семьи и детства	703	1004			6 546,48400	6 546,48400	6 546,48400
Муниципальная программа Любытинского муниципального района "Развитие образования Любытинского муниципального района на 2019-2026 годы"	703	1004	0100000000		5 304,30000	5 304,30000	5 304,30000
"Подпрограмма "Социальная адаптация детей-сирот и детей, оставшихся без попечения родителей, а также лиц из числа детей-сирот и детей, оставшихся без попечения родителей в Любытинском муниципальном районе" муниципальной программы Любытинского муниципального района "Развитие образования Любытинского муниципального района на 2019-2026 годы" "	703	1004	0140000000		5 304,30000	5 304,30000	5 304,30000
Ресурсное и материально-техническое обеспечение процесса социализации детей-сирот, а также лиц из числа детей-сирот	703	1004	0140200000		5 304,30000	5 304,30000	5 304,30000
Обеспечение жилыми помещениями детей-сирот и детей, оставшихся без попечения родителей, лиц из числа детей-сирот и детей, оставшихся без попечения родителей (сверх уровня, предусмотренного соглашением)	703	1004	01402A0821		5 304,30000	5 304,30000	5 304,30000
Бюджетные инвестиции	703	1004	01402A0821	410	5 304,30000	5 304,30000	5 304,30000
Муниципальная программа Любытинского муниципального района "Обеспечение жильем молодых семей на территории Любытинского муниципального района на 2019-2026 годы"	703	1004	0700000000		1 242,18400	1 242,18400	1 242,18400
Обеспечение предоставления молодым семьям социальных выплат на предоставление жилья экономического класса или строительство индивидуального жилого дома экономического класса, а также создание условий для привлечения молодыми семьями собственных средств,	703	1004	0700100000		1 242,18400	1 242,18400	1 242,18400

дополнительных финансовых средств кредитных и других организаций, предоставляющих кредиты и займы, в том числе ипотечные кредиты, для приобретения жилого помещения или строительство индивидуального жилого дома							
Софинансирование расходных обязательств муниципальных образований области по предоставлению молодым семьям социальных выплат на приобретение жилого помещения или создание объекта индивидуального жилищного строительства	703	1004	07001L4970		1 242,18400	1 242,18400	1 242,18400
Социальные выплаты гражданам, кроме публичных нормативных социальных выплат	703	1004	07001L4970	320	1 242,18400	1 242,18400	1 242,18400
Комитет культуры и спорта Администрации Любытинского муниципального района	757				138 259,45167	91 962,90900	87 133,09400
Общегосударственные вопросы	757	0100			2 293,63000	2 193,60000	2 211,60000
Функционирование Правительства Российской Федерации, высших исполнительных органов государственной власти субъектов Российской Федерации, местных администраций	757	0104			2 293,63000	2 193,60000	2 211,60000
Муниципальная программа Любытинского муниципального района "Совершенствование системы муниципального управления и поддержки развития территориального общественного самоуправления на 2022-2028 годы"	757	0104	0900000000		2 293,63000	2 193,60000	2 211,60000
Подпрограмма "Обеспечение муниципального управления в Любытинском муниципальном районе" муниципальной программы Любытинского муниципального района "Совершенствование системы муниципального управления и поддержки развития территориального общественного самоуправления на 2022-2028 годы"	757	0104	0950000000		2 293,63000	2 193,60000	2 211,60000

Обеспечение исполнения муниципальных служащими и служащими Администрации Любытинского муниципального района возложенных полномочий	757	0104	0950100000		2 293,63000	2 193,60000	2 211,60000
Расходы на обеспечение функций муниципальных органов	757	0104	0950101000		866,53000	743,20000	743,20000
Расходы на выплаты персоналу государственных (муниципальных) органов	757	0104	0950101000	120	833,43000	710,10000	710,10000
Иные закупки товаров, работ и услуг для обеспечения государственных (муниципальных) нужд	757	0104	0950101000	240	33,10000	33,10000	33,10000
Осуществление переданных органам государственной власти субъектов Российской Федерации в соответствии с пунктом 1 статьи 4 Федерального закона "Об актах гражданского состояния" полномочий Российской Федерации на государственную регистрацию актов гражданского состояния	757	0104	0950159300		488,00000	511,30000	529,30000
Расходы на выплаты персоналу государственных (муниципальных) органов	757	0104	0950159300	120	390,00000	408,10000	422,50000
Иные закупки товаров, работ и услуг для обеспечения государственных (муниципальных) нужд	757	0104	0950159300	240	98,00000	103,20000	106,80000
Содержание штатных единиц, осуществляющих переданные отдельные государственные полномочия области	757	0104	0950170280		939,10000	939,10000	939,10000
Расходы на выплаты персоналу государственных (муниципальных) органов	757	0104	0950170280	120	916,90000	916,90000	916,90000
Иные закупки товаров, работ и услуг для обеспечения государственных (муниципальных) нужд	757	0104	0950170280	240	22,20000	22,20000	22,20000
Жилищно-коммунальное хозяйство	757	0500			152,00000	152,00000	152,00000
Благоустройство	757	0503			152,00000	152,00000	152,00000
Муниципальная программа Любытинского муниципального района "Развитие культуры на территории Любытинского муниципального района на 2023-2028 годы"	757	0503	0200000000		152,00000	152,00000	152,00000
Подпрограмма "Развитие	757	0503	0210000000		152,00000	152,00000	152,00000

культуры" муниципальной программы Любытинского муниципального района "Развитие культуры на территории Любытинского муниципального района на 2023-2028 годы"							
Сохранение культурного и исторического наследия Любытинского муниципального района	757	0503	0210500000		152,00000	152,00000	152,00000
Осуществление отдельных государственных полномочий в области увековечения памяти погибших при защите Отечества	757	0503	0210570660		152,00000	152,00000	152,00000
Иные закупки товаров, работ и услуг для обеспечения государственных (муниципальных) нужд	757	0503	0210570660	240	152,00000	152,00000	152,00000
Образование	757	0700			18 773,90000	13 180,20000	13 180,20000
Дополнительное образование детей	757	0703			14 064,80000	8 414,80000	8 414,80000
Муниципальная программа Любытинского муниципального района "Развитие культуры на территории Любытинского муниципального района на 2023-2028 годы"	757	0703	0200000000		6 162,40000	6 162,40000	6 162,40000
Подпрограмма "Развитие культуры" муниципальной программы Любытинского муниципального района "Развитие культуры на территории Любытинского муниципального района на 2023-2028 годы"	757	0703	0210000000		6 162,40000	6 162,40000	6 162,40000
Развитие художественного образования в сфере культуры	757	0703	0210300000		6 162,40000	6 162,40000	6 162,40000
Обеспечение деятельности организаций дополнительного образования детей	757	0703	0210301310		5 058,30000	5 058,30000	5 058,30000
Субсидии бюджетным учреждениям	757	0703	0210301310	610	5 058,30000	5 058,30000	5 058,30000
Софинансирование расходов муниципальных казенных, бюджетных и автономных учреждений по приобретению коммунальных услуг	757	0703	0210372300		883,30000	883,30000	883,30000
Субсидии бюджетным учреждениям	757	0703	0210372300	610	883,30000	883,30000	883,30000
Софинансирование приобретения коммунальных услуг муниципальными учреждениями	757	0703	02103S2300		220,80000	220,80000	220,80000
Субсидии бюджетным учреждениям	757	0703	02103S2300	610	220,80000	220,80000	220,80000
Муниципальная	757	0703	0300000000		3 042,40000	2 252,40000	2 252,40000

программа Любытинского муниципального района "Развитие физической культуры и спорта в Любытинском муниципальном районе на 2023-2028 годы"							
Развитие отрасли физической культуры и спорта	757	0703	0300300000		3 042,40000	2 252,40000	2 252,40000
Обеспечение деятельности организаций дополнительного образования детей	757	0703	0300301410		2 183,80000	1 393,80000	1 393,80000
Субсидии автономным учреждениям	757	0703	0300301410	620	2 183,80000	1 393,80000	1 393,80000
Софинансирование расходов муниципальных казенных, бюджетных и автономных учреждений по приобретению коммунальных услуг	757	0703	0300372300		686,90000	686,90000	686,90000
Субсидии автономным учреждениям	757	0703	0300372300	620	686,90000	686,90000	686,90000
Софинансирование приобретения коммунальных услуг муниципальными учреждениями	757	0703	03003S2300		171,70000	171,70000	171,70000
Субсидии автономным учреждениям	757	0703	03003S2300	620	171,70000	171,70000	171,70000
Муниципальная программа Любытинского муниципального района "Комплексное развитие сельских территорий Любытинского муни- ципального района на 2022-2027 годы"	757	0703	0600000000		4 860,00000	0,00000	0,00000
Обеспечение создания благоприятных инфраструктурных условий жизнедеятельности, направленных на благоустройство сельских территорий	757	0703	0600200000		4 860,00000	0,00000	0,00000
Софинансирование расходных обязательств на реализацию проектов комплексного развития сельских территорий или сельских агломераций Новгородской области	757	0703	06002L5765		4 860,00000	0,00000	0,00000
Субсидии автономным учреждениям	757	0703	06002L5765	620	4 860,00000	0,00000	0,00000
Молодежная политика	757	0707			4 583,10000	4 765,40000	4 765,40000
Муниципальная программа Любытинского муниципального района "Развитие культуры на территории Любытинского муниципального района на 2023-2028 годы"	757	0707	0200000000		4 583,10000	4 765,40000	4 765,40000
Подпрограмма "Развитие культуры" муниципальной программы Любытинского муниципального района "Развитие культуры на территории Любытинского муниципального района на 2023-2028 годы"	757	0707	0210000000		535,80000	535,80000	535,80000

территории Любытинского муниципального района на 2023-2028 годы"							
Обеспечение реализации муниципальной программы "Развитие культуры и туризма на территории Любытинского муниципального района на 2023-2028годы"	757	0707	0210600000		535,80000	535,80000	535,80000
Обеспечение деятельности групп хозяйственного обслуживания и финансового, методического сопровождения	757	0707	0210601350		535,80000	535,80000	535,80000
Расходы на выплаты персоналу казенных учреждений	757	0707	0210601350	110	535,80000	535,80000	535,80000
Подпрограмма "Вовлечение молодежи в социальную практику" муниципальной программы Любытинского муниципального района "Развитие культуры на территории Любытинского муниципального района на 2023-2028 годы"	757	0707	0220000000		4 025,30000	4 207,60000	4 207,60000
Развитие системы молодежной политики	757	0707	0220100000		4 025,30000	4 207,60000	4 207,60000
Содержание учреждений, обеспечивающих предоставление услуг в области молодежной политики	757	0707	0220101240		2 269,70000	2 452,00000	2 452,00000
Субсидии автономным учреждениям	757	0707	0220101240	620	2 269,70000	2 452,00000	2 452,00000
Софинансирование расходов муниципальных казенных, бюджетных и автономных учреждений по приобретению коммунальных услуг	757	0707	0220172300		1 404,50000	1 404,50000	1 404,50000
Субсидии автономным учреждениям	757	0707	0220172300	620	1 404,50000	1 404,50000	1 404,50000
Софинансирование приобретения коммунальных услуг муниципальными учреждениями	757	0707	02201S2300		351,10000	351,10000	351,10000
Субсидии автономным учреждениям	757	0707	02201S2300	620	351,10000	351,10000	351,10000
Подпрограмма "Патриотическое воспитание населения Любытинского района" муниципальной программы Любытинского муниципального района "Развитие культуры на территории Любытинского муниципального района на 2023-2028 годы"	757	0707	0230000000		22,00000	22,00000	22,00000
Организация патриотического воспитания населения	757	0707	0230100000		22,00000	22,00000	22,00000
Реализация мероприятий подпрограммы	757	0707	0230199990		22,00000	22,00000	22,00000

"Патриотическое воспитание населения Любытинского района" муниципальной программы Любытинского муниципального района "Развитие культуры на территории Любытинского муниципального района на 2023-2028 годы"							
Субсидии автономным учреждениям	757	0707	0230199990	620	22,00000	22,00000	22,00000
Другие вопросы в области образования	757	0709			126,00000	0,00000	0,00000
Муниципальная программа Любытинского муниципального района "Развитие образования Любытинского муниципального района на 2019-2026 годы"	757	0709	0100000000		126,00000	0,00000	0,00000
Подпрограмма "Обеспечение реализации муниципальной программы "Развитие образования Любытинского муниципального района на 2019-2026 годы" муниципальной программы "Развитие образования Любытинского муниципального района на 2019-2026 годы"	757	0709	0150000000		126,00000	0,00000	0,00000
Обеспечение выполнения муниципальных заданий	757	0709	0150100000		126,00000	0,00000	0,00000
Организация летнего отдыха детей и подростков	757	0709	0150121140		126,00000	0,00000	0,00000
Субсидии автономным учреждениям	757	0709	0150121140	620	126,00000	0,00000	0,00000
Культура, кинематография	757	0800			86 210,44367	56 580,10900	51 732,29400
Культура	757	0801			73 030,42367	43 453,00900	38 605,19400
Муниципальная программа Любытинского муниципального района "Развитие культуры на территории Любытинского муниципального района на 2023-2028 годы"	757	0801	0200000000		68 165,42367	43 448,00900	38 600,19400
Подпрограмма "Развитие культуры" муниципальной программы Любытинского муниципального района "Развитие культуры на территории Любытинского муниципального района на 2023-2028 годы"	757	0801	0210000000		68 165,42367	43 448,00900	38 600,19400
Обеспечение прав граждан на равный доступ к культурным ценностям и участию в культурной жизни, создание условий для развития и реализации	757	0801	0210100000		43 494,53874	22 097,42900	17 248,90400

творческого потенциала каждой личности							
Обеспечение деятельности учреждений культуры	757	0801	0210101320		34 495,36055	19 715,47742	14 863,82084
Субсидии бюджетным учреждениям	757	0801	0210101320	610	34 495,36055	19 715,47742	14 863,82084
Реализация местных инициатив в рамках приоритетного проекта "Наш выбор"(сверх уровня, предусмотренного соглашением, за счет средств местного бюджета)	757	0801	0210107050		1 766,82977	0,00000	0,00000
Субсидии бюджетным учреждениям	757	0801	0210107050	610	1 766,82977	0,00000	0,00000
Софинансирование расходов муниципальных казенных, бюджетных и автономных учреждений по приобретению коммунальных услуг	757	0801	0210172300		1 474,80000	1 474,80000	1 474,80000
Субсидии бюджетным учреждениям	757	0801	0210172300	610	1 474,80000	1 474,80000	1 474,80000
Реализация местных инициатив в рамках приоритетного проекта "Наш выбор"	757	0801	0210177050		1 500,00000	0,00000	0,00000
Субсидии бюджетным учреждениям	757	0801	0210177050	610	1 500,00000	0,00000	0,00000
Реализация местных инициатив в рамках приоритетного проекта "Наш выбор"(инициативные платежи)	757	0801	0210187050		500,00000	0,00000	0,00000
Субсидии бюджетным учреждениям	757	0801	0210187050	610	500,00000	0,00000	0,00000
Реализация мероприятий подпрограммы "Развитие культуры" муниципальной программы Любытинского муниципального района ""Развитие культуры на территории Любытинского муниципального района на 2023-2028 годы"	757	0801	0210199990		2 429,00000	280,00000	280,00000
Субсидии бюджетным учреждениям	757	0801	0210199990	610	2 429,00000	280,00000	280,00000
Обеспечение развития и укрепления материально-технической базы домов культуры в населенных пунктах с числом жителей до 50 тысяч человек	757	0801	02101L4670		259,84842	258,45158	261,58316
Субсидии бюджетным учреждениям	757	0801	02101L4670	610	259,84842	258,45158	261,58316
Софинансирование приобретения коммунальных услуг муниципальными учреждениями	757	0801	02101S2300		368,70000	368,70000	368,70000
Субсидии бюджетным учреждениям	757	0801	02101S2300	610	368,70000	368,70000	368,70000
Софинансирование реализации местных инициатив в рамках приоритетного проекта "Наш выбор"	757	0801	02101S7050		700,00000	0,00000	0,00000
Субсидии бюджетным учреждениям	757	0801	02101S7050	610	700,00000	0,00000	0,00000

учреждениям							
Совершенствование библиотечного дела и обеспечение деятельности библиотечной системы	757	0801	0210200000		19 482,24000	16 283,48000	16 284,19000
Обеспечение деятельности библиотек	757	0801	0210201340		17 180,73600	13 980,72400	13 980,71600
Субсидии бюджетным учреждениям	757	0801	0210201340	610	17 180,73600	13 980,72400	13 980,71600
Софинансирование расходов муниципальных казенных, бюджетных и автономных учреждений по приобретению коммунальных услуг	757	0801	0210272300		1 808,10000	1 808,10000	1 808,10000
Субсидии бюджетным учреждениям	757	0801	0210272300	610	1 808,10000	1 808,10000	1 808,10000
Реализация мероприятий подпрограммы "Развитие культуры" муниципальной программы Любытинского муниципального района "Развитие культуры на территории Любытинского муниципального района на 2023-2028 годы"	757	0801	0210299990		15,00000	15,00000	15,00000
Субсидии бюджетным учреждениям	757	0801	0210299990	610	15,00000	15,00000	15,00000
Поддержка отрасли культуры (Модернизация библиотек в части комплектования книжных фондов библиотек муниципальных образований и государственных общедоступных библиотек)	757	0801	02102L5191		26,40400	27,65600	28,37400
Субсидии бюджетным учреждениям	757	0801	02102L5191	610	26,40400	27,65600	28,37400
Софинансирование приобретения коммунальных услуг муниципальными учреждениями	757	0801	02102S2300		452,00000	452,00000	452,00000
Субсидии бюджетным учреждениям	757	0801	02102S2300	610	452,00000	452,00000	452,00000
Сохранение культурного и исторического наследия Любытинского муниципального района	757	0801	0210500000		5 136,57900	5 067,10000	5 067,10000
Обеспечение деятельности музеев и постоянных выставок	757	0801	0210501330		4 373,87900	4 304,40000	4 304,40000
Субсидии бюджетным учреждениям	757	0801	0210501330	610	4 373,87900	4 304,40000	4 304,40000
Софинансирование расходов муниципальных казенных, бюджетных и автономных учреждений по приобретению коммунальных услуг	757	0801	0210572300		610,20000	610,20000	610,20000
Субсидии бюджетным учреждениям	757	0801	0210572300	610	610,20000	610,20000	610,20000
Софинансирование приобретения коммунальных услуг муниципальными учреждениями	757	0801	02105S2300		152,50000	152,50000	152,50000
Субсидии бюджетным учреждениям	757	0801	02105S2300	610	152,50000	152,50000	152,50000

Федеральный проект "Творческие люди"	757	0801	021A200000		52,06593	0,00000	0,00000
Поддержка отрасли культура (государственная поддержка лучших работников сельских учреждений культуры)	757	0801	021A255195		52,06593	0,00000	0,00000
Субсидии бюджетным учреждениям	757	0801	021A255195	610	52,06593	0,00000	0,00000
Муниципальная программа Любытинского муниципального района "Комплексное развитие сельских территорий Любытинского муниципального района на 2022-2027 годы"	757	0801	0600000000		4 860,00000	0,00000	0,00000
Обеспечение создания благоприятных инфраструктурных условий жизнедеятельности, направленных на благоустройство сельских территорий	757	0801	0600200000		4 860,00000	0,00000	0,00000
Софинансирование расходных обязательств на реализацию проектов комплексного развития сельских территорий или сельских агломераций Новгородской области	757	0801	06002L5765		4 860,00000	0,00000	0,00000
Субсидии бюджетным учреждениям	757	0801	06002L5765	610	4 860,00000	0,00000	0,00000
Муниципальная программа Любытинского муниципального района "Профилактика терроризма и экстремизма в Любытинском муниципальном районе на 2022-2025 годы"	757	0801	1400000000		5,00000	5,00000	5,00000
Формирование нетерпимости к проявлениям терроризма и экстремизма, а также толерантного сознания, позитивных установок к представителям иных этнических и конфессиональных сообществ, проведение воспитательной пропагандистской работы с населением Любытинского муниципального района, направленной на предупреждение террористической и экстремистской деятельности	757	0801	1400200000		5,00000	5,00000	5,00000
Реализация мероприятий муниципальной программы Любытинского муниципального района "Профилактика терроризма и экстремизма в Любытинском муниципальном районе на 2022-2025 годы"	757	0801	1400299990		5,00000	5,00000	5,00000

Субсидии бюджетным учреждениям	757	0801	1400299990	610	5,00000	5,00000	5,00000
Другие вопросы в области культуры, кинематографии	757	0804			13 180,02000	13 127,10000	13 127,10000
Муниципальная программа Любытинского муниципального района "Развитие культуры на территории Любытинского муниципального района на 2023-2028 годы"	757	0804	0200000000		13 180,02000	13 127,10000	13 127,10000
Подпрограмма "Развитие культуры" муниципальной программы Любытинского муниципального района "Развитие культуры на территории Любытинского муниципального района на 2023-2028 годы"	757	0804	0210000000		13 180,02000	13 127,10000	13 127,10000
Обеспечение реализации муниципальной программы "Развитие культуры и туризма на территории Любытинского муниципального района на 2023-2028годы"	757	0804	0210600000		13 180,02000	13 127,10000	13 127,10000
Расходы на обеспечение функций муниципальных органов	757	0804	0210601000		2 154,12000	2 101,20000	2 101,20000
Расходы на выплаты персоналу государственных (муниципальных) органов	757	0804	0210601000	120	2 046,00000	2 046,00000	2 046,00000
Иные закупки товаров, работ и услуг для обеспечения государственных (муниципальных) нужд	757	0804	0210601000	240	108,12000	55,20000	55,20000
Обеспечение деятельности групп хозяйственного обслуживания и финансового, методического сопровождения	757	0804	0210601350		11 025,90000	11 025,90000	11 025,90000
Расходы на выплаты персоналу казенных учреждений	757	0804	0210601350	110	10 939,90000	10 939,90000	10 939,90000
Иные закупки товаров, работ и услуг для обеспечения государственных (муниципальных) нужд	757	0804	0210601350	240	86,00000	86,00000	86,00000
Физическая культура и спорт	757	1100			30 829,47800	19 857,00000	19 857,00000
Физическая культура	757	1101			6 512,60000	5 912,60000	5 912,60000
Муниципальная программа Любытинского муниципального района "Развитие физической культуры и спорта в Любытинском муниципальном районе на 2023-2028 годы"	757	1101	0300000000		6 512,60000	5 912,60000	5 912,60000
Развитие физической культуры и массового спорта на территории	757	1101	0300100000		690,00000	90,00000	90,00000

муниципального района								
Реализация мероприятий муниципальной программы Любытинского муниципального района "Развитие физической культуры и спорта в Любытинском муниципальном районе на 2023-2028 годы"	757	1101	0300199990			690,00000	90,00000	90,00000
Субсидии автономным учреждениям	757	1101	0300199990	620		690,00000	90,00000	90,00000
Развитие отрасли физической культуры и спорта	757	1101	0300300000			5 822,60000	5 822,60000	5 822,60000
Обеспечение деятельности организаций дополнительного образования детей	757	1101	0300301410			3 536,10000	3 536,10000	3 536,10000
Субсидии автономным учреждениям	757	1101	0300301410	620		3 536,10000	3 536,10000	3 536,10000
Обеспечение деятельности учреждений в сфере физической культуры и спорта	757	1101	0300301420			1 561,90000	1 561,90000	1 561,90000
Субсидии автономным учреждениям	757	1101	0300301420	620		1 561,90000	1 561,90000	1 561,90000
Софинансирование расходов муниципальных казенных, бюджетных и автономных учреждений по приобретению коммунальных услуг	757	1101	0300372300			579,70000	579,70000	579,70000
Субсидии автономным учреждениям	757	1101	0300372300	620		579,70000	579,70000	579,70000
Софинансирование приобретения коммунальных услуг муниципальными учреждениями	757	1101	03003S2300			144,90000	144,90000	144,90000
Субсидии автономным учреждениям	757	1101	03003S2300	620		144,90000	144,90000	144,90000
Массовый спорт	757	1102				24 316,87800	13 944,40000	13 944,40000
Муниципальная программа Любытинского муниципального района "Развитие физической культуры и спорта в Любытинском муниципальном районе на 2023-2028 годы"	757	1102	0300000000			23 904,57800	13 944,40000	13 944,40000
Развитие отрасли физической культуры и спорта	757	1102	0300300000			23 904,57800	13 944,40000	13 944,40000
Обеспечение деятельности учреждений в сфере массового спорта	757	1102	0300301430			16 590,77800	10 430,10000	10 430,10000
Субсидии автономным учреждениям	757	1102	0300301430	620		16 590,77800	10 430,10000	10 430,10000
Софинансирование расходов муниципальных казенных, бюджетных и автономных учреждений по приобретению коммунальных услуг	757	1102	0300372300			5 851,00000	2 811,40000	2 811,40000
Субсидии автономным учреждениям	757	1102	0300372300	620		5 851,00000	2 811,40000	2 811,40000
Софинансирование приобретения коммунальных услуг муниципальными	757	1102	03003S2300			1 462,80000	702,90000	702,90000

учреждениями							
Субсидии автономным учреждениям	757	1102	03003S2300	620	1 462,80000	702,90000	702,90000
Муниципальная программа Любытинского муниципального района "Комплексное развитие сельских территорий Любытинского муниципального района на 2022-2027 годы"	757	1102	0600000000		412,30000	0,00000	0,00000
Обеспечение создания благоприятных инфраструктурных условий жизнедеятельности, направленных на благоустройство сельских территорий	757	1102	0600200000		412,30000	0,00000	0,00000
Реализация проектов комплексного развития сельских территорий (строительство физкультурно-спортивного комплекса) за счет средств местного бюджета	757	1102	060020576Y		412,30000	0,00000	0,00000
Субсидии бюджетным и автономным учреждениям, государственным (муниципальным) унитарным предприятиям на осуществление капитальных вложений в объекты капитального строительства государственной (муниципальной) собственности или приобретение объектов недвижимого имущества в государственную (муниципальную) собственность	757	1102	060020576Y	460	412,30000	0,00000	0,00000
Комитет образования Администрации Любытинского муниципального района	774				180 767,52085	134 078,33900	134 106,08200
Образование	774	0700			170 628,42085	123 829,13900	123 856,88200
Дошкольное образование	774	0701			82 190,36990	38 119,10000	38 119,10000
Муниципальная программа Любытинского муниципального района "Развитие образования Любытинского муниципального района на 2019-2026 годы"	774	0701	0100000000		39 843,29990	38 119,10000	38 119,10000
Подпрограмма "Развитие дошкольного и общего образования в Любытинском муниципальном районе" муниципальной программы Любытинского района "Развитие образования Любытинского муниципального района на 2019-2026 годы"	774	0701	0110000000		2 593,91190	0,00000	0,00000
Модернизация	774	0701	0110100000		2 593,91190	0,00000	0,00000

дошкольного образования							
Обеспечение деятельности образовательных организаций, реализующих основную общеобразовательную программу дошкольного образования	774	0701	0110101210		1 711,91190	0,00000	0,00000
Субсидии автономным учреждениям	774	0701	0110101210	620	1 711,91190	0,00000	0,00000
Разработка проектно-сметной документации	774	0701	0110121280		882,00000	0,00000	0,00000
Субсидии автономным учреждениям	774	0701	0110121280	620	882,00000	0,00000	0,00000
Подпрограмма "Обеспечение реализации муниципальной программы "Развитие образования Любытинского муниципального района на 2019-2026 годы" муниципальной программы "Развитие образования Любытинского муниципального района на 2019-2026 годы"	774	0701	0150000000		37 249,38800	38 119,10000	38 119,10000
Обеспечение выполнения муниципальных заданий	774	0701	0150100000		16 237,68800	17 307,50000	17 307,50000
Обеспечение деятельности образовательных организаций, реализующих основную общеобразовательную программу дошкольного образования	774	0701	0150101210		12 436,68800	12 417,00000	12 417,00000
Субсидии автономным учреждениям	774	0701	0150101210	620	12 436,68800	12 417,00000	12 417,00000
Софинансирование расходов муниципальных казенных, бюджетных и автономных учреждений по приобретению коммунальных услуг	774	0701	0150172300		3 040,80000	3 912,40000	3 912,40000
Субсидии автономным учреждениям	774	0701	0150172300	620	3 040,80000	3 912,40000	3 912,40000
Софинансирование приобретения коммунальных услуг муниципальными учреждениями	774	0701	01501S2300		760,20000	978,10000	978,10000
Субсидии автономным учреждениям	774	0701	01501S2300	620	760,20000	978,10000	978,10000
Обеспечение условий для выполнения государственных полномочий	774	0701	0150200000		21 011,70000	20 811,60000	20 811,60000
Обеспечение государственных гарантий реализации прав на получение общедоступного и бесплатного дошкольного образования в муниципальных образовательных организациях, общедоступного и бесплатного	774	0701	0150270040		19 885,60000	19 885,60000	19 885,60000

дошкольного, начального общего, основного общего, среднего общего образования в муниципальных общеобразовательных организациях, обеспечение дополнительного образования детей в муниципальных общеобразовательных организациях в части расходов на оплату труда работникам образовательных организаций, технические средства обучения, расходные материалы и хозяйственные нужды образовательных организаций, на воспитание и обучение детей-инвалидов дошкольного и школьного возраста на дому, осуществляемое образовательными организациями, возмещение расходов за пользование услугой доступа к сети "Интернет" муниципальных общеобразовательных организаций, организующих обучение детей-инвалидов с использованием дистанционных образовательных технологий							
Субсидии автономным учреждениям	774	0701	0150270040	620	19 885,60000	19 885,60000	19 885,60000
Осуществление отдельных государственных полномочий по оказанию мер социальной поддержки обучающимся (обучавшимся до дня выпуска) муниципальных образовательных организаций	774	0701	0150270060		482,90000	482,90000	482,90000
Субсидии автономным учреждениям	774	0701	0150270060	620	482,90000	482,90000	482,90000
Обеспечение пожарной безопасности, антитеррористической и антикриминальной безопасности муниципальных дошкольных образовательных организаций, муниципальных общеобразовательных организаций, муниципальных организаций дополнительного образования детей	774	0701	0150272120		354,50000	354,50000	354,50000
Субсидии автономным учреждениям	774	0701	0150272120	620	354,50000	354,50000	354,50000
Обеспечение расходных	774	0701	0150272670		200,10000	0,00000	0,00000

обязательств, связанных с реализацией указа Губернатора Новгородской области от 11.10.2022 № 584 "О мерах поддержки граждан, призванных на военную службу по мобилизации, граждан, заключивших контракт о прохождении военной службы, граждан, заключивших контракт о добровольном содействии в выполнении задач, возложенных на Вооруженные силы Российской Федерации, и членов их семей							
Субсидии автономным учреждениям	774	0701	0150272670	620	200,10000	0,00000	0,00000
Софинансирование обеспечения пожарной безопасности, антитеррористической и антикриминальной безопасности муниципальных дошкольных образовательных организаций, муниципальных общеобразовательных организаций, муниципальных организаций дополнительного образования детей	774	0701	01502S2120		88,60000	88,60000	88,60000
Субсидии автономным учреждениям	774	0701	01502S2120	620	88,60000	88,60000	88,60000
Муниципальная программа Любытинского муниципального района "Комплексное развитие сельских территорий Любытинского муниципального района на 2022-2027 годы"	774	0701	0600000000		42 347,07000	0,00000	0,00000
Обеспечение создания благоприятных инфраструктурных условий жизнедеятельности, направленных на благоустройство сельских территорий	774	0701	0600200000		42 347,07000	0,00000	0,00000
Софинансирование расходных обязательств на реализацию проектов комплексного развития сельских территорий или сельских агломераций Новгородской области	774	0701	06002L5765		42 347,07000	0,00000	0,00000
Субсидии автономным учреждениям	774	0701	06002L5765	620	42 347,07000	0,00000	0,00000
Общее образование	774	0702			72 261,56295	69 270,43900	69 298,18200
Муниципальная программа Любытинского муниципального района "Развитие образования Любытинского муниципального района на 2019-2026 годы"	774	0702	0100000000		72 261,56295	69 270,43900	69 298,18200

Подпрограмма "Развитие дошкольного и общего образования в Любытинском муниципальном районе" муниципальной программы Любытинского района "Развитие образования Любытинского муниципального района на 2019-2026 годы"	774	0702	0110000000		8 950,05695	3 941,50000	3 857,20000
Создание условий для получения качественного образования	774	0702	0110300000		8 654,05695	3 857,50000	3 773,20000
Обеспечение деятельности образовательных организаций, реализующих основные общеобразовательные программы	774	0702	0110301220		4 633,75695	0,00000	0,00000
Субсидии автономным учреждениям	774	0702	0110301220	620	4 633,75695	0,00000	0,00000
Обеспечение муниципальных организаций, осуществляющих образовательную деятельность по образовательным программам начального общего, основного общего и среднего общего образования, учебниками и учебными пособиями	774	0702	0110370500		332,60000	278,70000	278,70000
Субсидии автономным учреждениям	774	0702	0110370500	620	332,60000	278,70000	278,70000
Обеспечение доступа к информационно-телекоммуникационной сети "Интернет" муниципальных организаций, осуществляющих образовательную деятельность по образовательным программам начального общего, основного общего и среднего общего образования	774	0702	0110370570		71,00000	71,00000	71,00000
Субсидии автономным учреждениям	774	0702	0110370570	620	71,00000	71,00000	71,00000
Организация бесплатного горячего питания обучающихся, получающих начальное общее образование в муниципальных образовательных организациях	774	0702	01103L3041		3 616,70000	3 507,80000	3 423,50000
Субсидии автономным учреждениям	774	0702	01103L3041	620	3 616,70000	3 507,80000	3 423,50000
Обновление состава и компетенций педагогических кадров, создание механизмов мотивации педагогов к непрерывному профессиональному развитию	774	0702	0110400000		296,00000	84,00000	84,00000
Обеспечение деятельности образовательных	774	0702	0110401220		212,00000	0,00000	0,00000

организаций, реализующих основные общеобразовательные программы							
Субсидии автономным учреждениям	774	0702	0110401220	620	212,00000	0,00000	0,00000
Выплата стипендии обучающимся, заключившим договор о целевом обучении по образовательным программам высшего образования по направлению "Педагогического образования"	774	0702	0110475320		84,00000	84,00000	84,00000
Субсидии автономным учреждениям	774	0702	0110475320	620	84,00000	84,00000	84,00000
Подпрограмма "Обеспечение реализации муниципальной программы "Развитие образования Любытинского муниципального района на 2019-2026 годы" муниципальной программы "Развитие образования Любытинского муниципального района на 2019-2026 годы"	774	0702	0150000000		63 311,50600	65 328,93900	65 440,98200
Обеспечение выполнения муниципальных заданий	774	0702	0150100000		13 896,00600	15 954,43900	15 955,28200
Обеспечение деятельности образовательных организаций, реализующих основные общеобразовательные программы	774	0702	0150101220		7 368,40600	7 346,83900	7 347,68200
Субсидии автономным учреждениям	774	0702	0150101220	620	7 368,40600	7 346,83900	7 347,68200
Софинансирование расходов муниципальных казенных, бюджетных и автономных учреждений по приобретению коммунальных услуг	774	0702	0150172300		5 222,00000	6 886,00000	6 886,00000
Субсидии автономным учреждениям	774	0702	0150172300	620	5 222,00000	6 886,00000	6 886,00000
Софинансирование приобретения коммунальных услуг муниципальными учреждениями	774	0702	01501S2300		1 305,60000	1 721,60000	1 721,60000
Субсидии автономным учреждениям	774	0702	01501S2300	620	1 305,60000	1 721,60000	1 721,60000
Обеспечение условий для выполнения государственных полномочий	774	0702	0150200000		47 156,30000	47 115,30000	47 115,30000
Ежемесячное денежное вознаграждение за классное руководство педагогическим работникам муниципальных общеобразовательных организаций (источником финансового обеспечения которых является иной межбюджетный	774	0702	0150253031		3 124,80000	3 124,80000	3 124,80000

трансферт из федерального бюджета)							
Субсидии автономным учреждениям	774	0702	0150253031	620	3 124,80000	3 124,80000	3 124,80000
Обеспечение государственных гарантий реализации прав на получение общедоступного и бесплатного дошкольного образования в муниципальных дошкольных образовательных организациях, общедоступного и бесплатного дошкольного, начального общего, среднего общего образования в муниципальных общеобразовательных организациях, обеспечение дополнительного образования детей в муниципальных общеобразовательных организациях в части расходов на оплату труда работникам образовательных организаций, технические средства обучения, расходные материалы и хозяйственные нужды образовательных организаций, на воспитание и обучение детей-инвалидов дошкольного и школьного возраста на дому, осуществляемое образовательными организациями, возмещение расходов за пользование услугой доступа к сети "Интернет" муниципальных общеобразовательных организаций, организующих обучение детей-инвалидов с использованием дистанционных образовательных технологий	774	0702	0150270040		33 333,30000	33 333,30000	33 333,30000
Субсидии автономным учреждениям	774	0702	0150270040	620	33 333,30000	33 333,30000	33 333,30000
Осуществление отдельных государственных полномочий по оказанию мер социальной поддержки обучающимся (обучавшимся до дня выпуска) муниципальных образовательных организаций	774	0702	0150270060		1 304,60000	1 304,60000	1 304,60000
Социальные выплаты гражданам, кроме публичных нормативных	774	0702	0150270060	320	115,00000	115,00000	115,00000

социальных выплат							
Субсидии автономным учреждениям	774	0702	0150270060	620	1 189,60000	1 189,60000	1 189,60000
Ежемесячное денежное вознаграждение за классное руководство в муниципальных образовательных организациях, реализующих общеобразовательные программы начального общего, основного общего и среднего общего образования	774	0702	0150270630		460,10000	460,10000	460,10000
Субсидии автономным учреждениям	774	0702	0150270630	620	460,10000	460,10000	460,10000
Осуществление отдельных государственных полномочий по предоставлению дополнительных мер социальной поддержки обучающимся муниципальных образовательных организаций, являющихся детьми граждан, призванных на военную службу по мобилизации, граждан, заключивших контракт о прохождении военной службы, граждан, заключивших контракт о добровольном содействии, сотрудников, находящихся в служебной командировке, а так же погибших (умерших) граждан, сотрудников; граждан, сотрудников, ставших инвалидами	774	0702	0150271640		109,70000	109,70000	109,70000
Субсидии автономным учреждениям	774	0702	0150271640	620	109,70000	109,70000	109,70000
Приобретение или изготовление бланков документов об образовании и (или) о квалификации	774	0702	0150272080		11,40000	11,40000	11,40000
Субсидии автономным учреждениям	774	0702	0150272080	620	11,40000	11,40000	11,40000
Обеспечение пожарной безопасности, антитеррористической и антикриминальной безопасности муниципальных дошкольных образовательных организаций, муниципальных общеобразовательных организаций, муниципальных образовательных организаций дополнительного образования детей	774	0702	0150272120		1 063,10000	1 063,10000	1 063,10000
Субсидии автономным учреждениям	774	0702	0150272120	620	1 063,10000	1 063,10000	1 063,10000
Организация бесплатной перевозки обучающихся общеобразовательных организаций	774	0702	0150272380		7 143,60000	7 143,60000	7 143,60000

Субсидии автономным учреждениям	774	0702	0150272380	620	7 143,60000	7 143,60000	7 143,60000
Обеспечение расходных обязательств, связанных с реализацией указа Губернатора Новгородской области от 11.10.2022 № 584 "О мерах поддержки граждан, призванных на военную службу по мобилизации, граждан, заключивших контракт о прохождении военной службы, граждан, заключивших контракт о добровольном содействии в выполнении задач, возложенных на Вооруженные силы Российской Федерации, и членов их семей	774	0702	0150272670		41,00000	0,00000	0,00000
Субсидии автономным учреждениям	774	0702	0150272670	620	41,00000	0,00000	0,00000
Софинансирование приобретения или изготовления бланков документов об образовании и (или) о квалификации	774	0702	01502S2080		1,30000	1,30000	1,30000
Субсидии автономным учреждениям	774	0702	01502S2080	620	1,30000	1,30000	1,30000
Софинансирование обеспечения пожарной безопасности, антитеррористической и антикриминальной безопасности муниципальных дошкольных образовательных организаций, муниципальных общеобразовательных организаций, муниципальных организаций дополнительного образования детей	774	0702	01502S2120		265,80000	265,80000	265,80000
Субсидии автономным учреждениям	774	0702	01502S2120	620	265,80000	265,80000	265,80000
Софинансирование организации бесплатной перевозки обучающихся общеобразовательных организаций	774	0702	01502S2380		297,60000	297,60000	297,60000
Субсидии автономным учреждениям	774	0702	01502S2380	620	297,60000	297,60000	297,60000
Федеральный проект "Современная школа"	774	0702	015E100000		1 682,20000	1 682,20000	1 682,20000
Обеспечение деятельности центров образования цифрового и гуманитарного профилей, центров образования естественно-научной и технологической направленностей в общеобразовательных муниципальных организациях области	774	0702	015E170020		1 382,20000	1 382,20000	1 382,20000
Субсидии автономным учреждениям	774	0702	015E170020	620	1 382,20000	1 382,20000	1 382,20000
Финансовое обеспечение	774	0702	015E171370		300,00000	300,00000	300,00000

деятельности центров образования цифрового и гуманитарного профилей в общеобразовательных муниципальных организациях области							
Субсидии автономным учреждениям	774	0702	015E171370	620	300,00000	300,00000	300,00000
Федеральный проект "Цифровая образовательная среда"	774	0702	015E400000		45,00000	45,00000	45,00000
Финансовое обеспечение внедрения и функционирования целевой модели цифровой образовательной среды в общеобразовательных муниципальных организациях области	774	0702	015E471380		15,00000	15,00000	15,00000
Субсидии автономным учреждениям	774	0702	015E471380	620	15,00000	15,00000	15,00000
Финансовое обеспечение функционирования целевой модели цифровой образовательной среды в рамках эксперимента по модернизации начального общего, основного общего и среднего общего образования в муниципальных общеобразовательных организациях области	774	0702	015E472340		30,00000	30,00000	30,00000
Субсидии автономным учреждениям	774	0702	015E472340	620	30,00000	30,00000	30,00000
Федеральный проект "Патриотическое воспитание граждан Российской Федерации"	774	0702	015EB00000		532,00000	532,00000	643,20000
Финансовое обеспечение проведения мероприятий по обеспечению деятельности советников директора по воспитанию и взаимодействию с детскими общественными объединениями в муниципальных общеобразовательных организациях (источником финансового обеспечения которой являются средства федерального и областного бюджета)	774	0702	015EB51791		532,00000	532,00000	643,20000
Субсидии автономным учреждениям	774	0702	015EB51791	620	532,00000	532,00000	643,20000
Дополнительное образование детей	774	0703			5 141,08800	5 302,20000	5 302,20000
Муниципальная программа Любытинского муниципального района "Развитие образования Любытинского муниципального района на 2019-2026 годы"	774	0703	0100000000		5 141,08800	5 302,20000	5 302,20000
Подпрограмма "Развитие дополнительного образования в	774	0703	0120000000		617,35200	157,00000	157,00000

Любытинском муниципальном районе" муниципальной программы "Развитие образования Любытинского района на 2019-2026 годы"							
Вовлечение детей в сферу дополнительного образования и обеспечение доступности услуг дополнительного образования детей независимо от их места жительства, социально-экономического статуса, состояния здоровья	774	0703	0120100000		309,12000	0,00000	0,00000
Обеспечение персонифицированного финансирования дополнительного образования детей	774	0703	0120122220		309,12000	0,00000	0,00000
Субсидии автономным учреждениям	774	0703	0120122220	620	309,12000	0,00000	0,00000
Содержание имущественного комплекса в соответствии с нормативными требованиями	774	0703	0120300000		151,23200	0,00000	0,00000
Обеспечение деятельности организаций дополнительного образования детей	774	0703	0120301230		151,23200	0,00000	0,00000
Субсидии автономным учреждениям	774	0703	0120301230	620	151,23200	0,00000	0,00000
Федеральный проект "Успех каждого ребенка"	774	0703	012E200000		157,00000	157,00000	157,00000
Финансовое обеспечение функционирования новых мест в образовательных организациях для реализации дополнительных общеразвивающих программ всех направленностей	774	0703	012E272020		157,00000	157,00000	157,00000
Субсидии автономным учреждениям	774	0703	012E272020	620	157,00000	157,00000	157,00000
Подпрограмма "Обеспечение реализации муниципальной программы "Развитие образования Любытинского муниципального района на 2019-2026 годы" муниципальной программы "Развитие образования Любытинского муниципального района на 2019-2026 годы"	774	0703	0150000000		4 523,73600	5 145,20000	5 145,20000
Обеспечение выполнения муниципальных заданий	774	0703	0150100000		4 390,13600	5 011,60000	5 011,60000
Обеспечение деятельности организаций дополнительного образования детей	774	0703	0150101230		2 606,03600	2 907,50000	2 907,50000
Субсидии автономным учреждениям	774	0703	0150101230	620	2 606,03600	2 907,50000	2 907,50000

учреждениям							
Софинансирование расходов муниципальных казенных, бюджетных и автономных учреждений по приобретению коммунальных услуг	774	0703	0150172300			1 427,20000	1 683,20000
Субсидии автономным учреждениям	774	0703	0150172300	620		1 427,20000	1 683,20000
Софинансирование приобретения коммунальных услуг муниципальными учреждениями	774	0703	01501S2300			356,90000	420,90000
Субсидии автономным учреждениям	774	0703	01501S2300	620		356,90000	420,90000
Обеспечение условий для выполнения государственных полномочий	774	0703	0150200000			133,60000	133,60000
Обеспечение пожарной безопасности, антитеррористической и антикриминальной безопасности муниципальных дошкольных образовательных организаций, муниципальных общеобразовательных организаций, муниципальных организаций дополнительного образования детей	774	0703	0150272120			106,90000	106,90000
Субсидии автономным учреждениям	774	0703	0150272120	620		106,90000	106,90000
Софинансирование обеспечения пожарной безопасности, антитеррористической и антикриминальной безопасности муниципальных дошкольных образовательных организаций, муниципальных общеобразовательных организаций, муниципальных организаций дополнительного образования детей	774	0703	01502S2120			26,70000	26,70000
Субсидии автономным учреждениям	774	0703	01502S2120	620		26,70000	26,70000
Другие вопросы в области образования	774	0709				11 035,40000	11 137,40000
Муниципальная программа Любытинского муниципального района "Развитие образования Любытинского муниципального района на 2019-2026 годы"	774	0709	0100000000			11 035,40000	11 137,40000
Подпрограмма "Развитие дошкольного и общего образования в Любытинском муниципальном районе" муниципальной программы Любытинского района "Развитие образования"	774	0709	0110000000			150,00000	0,00000

Любытинского муниципального района на 2019-2026 годы"							
Повышение эффективности и качества услуг в сфере общего образования	774	0709	0110200000		60,00000	0,00000	0,00000
Реализация мероприятий подпрограммы "Развитие дошкольного и общего образования в Любытинском муниципальном районе" муниципальной программы Любытинского района "Развитие образования Любытинского муниципального района на 2019-2026 годы"	774	0709	0110299990		60,00000	0,00000	0,00000
Иные закупки товаров, работ и услуг для обеспечения государственных (муниципальных) нужд	774	0709	0110299990	240	60,00000	0,00000	0,00000
Создание условий для получения качественного образования	774	0709	0110300000		50,00000	0,00000	0,00000
Обеспечение деятельности групп хозяйственного обслуживания и финансового, методического сопровождения	774	0709	0110301350		50,00000	0,00000	0,00000
Субсидии автономным учреждениям	774	0709	0110301350	620	50,00000	0,00000	0,00000
Обновление состава и компетенций педагогических кадров, создание механизмов мотивации педагогов к непрерывному профессиональному развитию	774	0709	0110400000		40,00000	0,00000	0,00000
Реализация мероприятий подпрограммы "Развитие дошкольного и общего образования в Любытинском муниципальном районе" муниципальной программы Любытинского района "Развитие образования Любытинского муниципального района на 2019-2026 годы"	774	0709	0110499990		40,00000	0,00000	0,00000
Иные закупки товаров, работ и услуг для обеспечения государственных (муниципальных) нужд	774	0709	0110499990	240	40,00000	0,00000	0,00000
Подпрограмма "Развитие дополнительного образования в Любытинском муниципальном районе" муниципальной программы Любытинского района "Развитие образования Любытинского муниципального района на 2019-2026 годы"	774	0709	0120000000		184,00000	0,00000	0,00000
Формирование	774	0709	0120200000		184,00000	0,00000	0,00000

целостной системы выявления, продвижения и поддержки одаренных детей, инициативной и талантливой молодежи							
Реализация мероприятий подпрограммы "Развитие дополнительного образования в Любытинском муниципальном районе муниципальной программы Любытинского района "Развитие образования Любытинского муниципального района на 2019-2026 годы"	774	0709	0120299990		184,00000	0,00000	0,00000
Иные закупки товаров, работ и услуг для обеспечения государственных (муниципальных) нужд	774	0709	0120299990	240	32,00000	0,00000	0,00000
Публичные нормативные выплаты гражданам не социального характера	774	0709	0120299990	330	152,00000	0,00000	0,00000
Подпрограмма "Обеспечение реализации муниципальной программы "Развитие образования Любытинского муниципального района на 2019-2026 годы" муниципальной программы "Развитие образования Любытинского муниципального района на 2019-2026 годы"	774	0709	0150000000		10 701,40000	11 137,40000	11 137,40000
Обеспечение выполнения муниципальных заданий	774	0709	0150100000		7 513,30000	8 076,90000	8 076,90000
Обеспечение деятельности групп хозяйственного обслуживания и финансового, методического сопровождения	774	0709	0150101350		6 128,80000	6 256,40000	6 256,40000
Субсидии автономным учреждениям	774	0709	0150101350	620	6 128,80000	6 256,40000	6 256,40000
Организация летнего отдыха детей и подростков	774	0709	0150121140		617,30000	743,30000	743,30000
Социальные выплаты гражданам, кроме публичных нормативных социальных выплат	774	0709	0150121140	320	41,07300	104,07300	104,07300
Субсидии автономным учреждениям	774	0709	0150121140	620	576,22700	639,22700	639,22700
Софинансирование расходов муниципальных казенных, бюджетных и автономных учреждений по приобретению коммунальных услуг	774	0709	0150172300		613,80000	861,80000	861,80000
Субсидии автономным учреждениям	774	0709	0150172300	620	613,80000	861,80000	861,80000
Софинансирование приобретения коммунальных услуг муниципальными учреждениями	774	0709	01501S2300		153,40000	215,40000	215,40000
Субсидии автономным учреждениям	774	0709	01501S2300	620	153,40000	215,40000	215,40000

Обеспечение условий для выполнения государственных полномочий	774	0709	0150200000		72,60000	72,60000	72,60000
Осуществление отдельных государственных полномочий по оказанию мер социальной поддержки обучающимся (обучавшимся до дня выпуска) муниципальных образовательных организаций	774	0709	0150270060		72,60000	72,60000	72,60000
Расходы на выплаты персоналу государственных (муниципальных) органов	774	0709	0150270060	120	71,20000	71,20000	71,20000
Иные закупки товаров, работ и услуг для обеспечения государственных (муниципальных) нужд	774	0709	0150270060	240	1,40000	1,40000	1,40000
Обеспечение деятельности комитета	774	0709	0150300000		3 115,50000	2 987,90000	2 987,90000
Расходы на обеспечение функций муниципальных органов	774	0709	0150301000		2 473,70000	2 346,10000	2 346,10000
Расходы на выплаты персоналу государственных (муниципальных) органов	774	0709	0150301000	120	2 390,90000	2 263,30000	2 263,30000
Иные закупки товаров, работ и услуг для обеспечения государственных (муниципальных) нужд	774	0709	0150301000	240	82,80000	82,80000	82,80000
Содержание штатных единиц, осуществляющих переданные отдельные государственные полномочия области	774	0709	0150370280		641,80000	641,80000	641,80000
Расходы на выплаты персоналу государственных (муниципальных) органов	774	0709	0150370280	120	632,30000	632,30000	632,30000
Иные закупки товаров, работ и услуг для обеспечения государственных (муниципальных) нужд	774	0709	0150370280	240	9,50000	9,50000	9,50000
Социальная политика	774	1000			10 139,10000	10 249,20000	10 249,20000
Социальное обеспечение населения	774	1003			507,60000	507,60000	507,60000
Муниципальная программа Любытинского муниципального района "Развитие образования Любытинского муниципального района на 2019-2026 годы"	774	1003	0100000000		507,60000	507,60000	507,60000
Подпрограмма "Обеспечение реализации муниципальной программы "Развитие образования Любытинского муниципального района на 2019-2026 годы"	774	1003	0150000000		507,60000	507,60000	507,60000

муниципальной программы "Развитие образования Любытинского муниципального района на 2019-2026 годы"							
Обеспечение условий для выполнения государственных полномочий	774	1003	0150200000			507,60000	507,60000
Осуществление отдельных государственных полномочий по предоставлению дополнительных мер социальной поддержки отдельным категориям педагогических работников, трудоустроившихся в муниципальные образовательные организации, реализующие образовательные программы начального общего, основного общего, среднего общего образования, и осуществляющих трудовую деятельность на территории муниципального района, муниципального округа Новгородской области в 2022-2026 годах	774	1003	0150272650			507,60000	507,60000
Публичные нормативные социальные выплаты гражданам	774	1003	0150272650	310		507,60000	507,60000
Охрана семьи и детства	774	1004				9 631,50000	9 741,60000
Муниципальная программа Любытинского муниципального района "Развитие образования Любытинского муниципального района на 2019-2026 годы"	774	1004	0100000000			9 631,50000	9 741,60000
"Подпрограмма "Социальная адаптация детей-сирот и детей, оставшихся без попечения родителей, а также лиц из числа детей-сирот и детей, оставшихся без попечения родителей в Любытинском муниципальном районе" муниципальной программы Любытинского муниципального района "Развитие образования Любытинского муниципального района на 2019-2026 годы" "	774	1004	0140000000			44,00000	44,00000
Ресурсное и материально-техническое обеспечение процесса социализации детей-сирот, а также лиц из числа детей-сирот	774	1004	0140200000			44,00000	44,00000
Единовременная выплата лицам из числа детей-сирот и детей,	774	1004	0140270600			44,00000	44,00000

оставшихся без попечения родителей, на текущий ремонт находящихся в их собственности жилых помещений, расположенных на территории Новгородской области							
Публичные нормативные социальные выплаты гражданам	774	1004	0140270600	310	44,00000	44,00000	44,00000
Подпрограмма "Обеспечение реализации муниципальной программы "Развитие образования Любытинского муниципального района на 2019-2026 годы" муниципальной программы "Развитие образования Любытинского муниципального района на 2019-2026 годы"	774	1004	0150000000		9 587,50000	9 697,60000	9 697,60000
Обеспечение условий для выполнения государственных полномочий	774	1004	0150200000		9 587,50000	9 697,60000	9 697,60000
Компенсация родительской платы родителям (законным представителям) детей, посещающих образовательные организации, реализующие образовательную программу дошкольного образования	774	1004	0150270010		450,40000	450,40000	450,40000
Публичные нормативные социальные выплаты гражданам	774	1004	0150270010	310	450,40000	450,40000	450,40000
Осуществление отдельных государственных полномочий по оказанию мер социальной поддержки обучающимся (обучавшимся до дня выпуска) муниципальных образовательных организаций	774	1004	0150270060		76,50000	76,50000	76,50000
Публичные нормативные социальные выплаты гражданам	774	1004	0150270060	310	76,50000	76,50000	76,50000
Содержание ребенка в семье опекуна и приемной семье, а также вознаграждение, причитающееся приемному родителю	774	1004	0150270130		9 060,60000	9 170,70000	9 170,70000
Публичные нормативные социальные выплаты гражданам	774	1004	0150270130	310	5 243,70000	5 243,70000	5 243,70000
Социальные выплаты гражданам, кроме публичных нормативных социальных выплат	774	1004	0150270130	320	3 816,90000	3 927,00000	3 927,00000
Комитет финансов Администрации Любытинского муниципального района	792				34 597,70000	32 746,20000	37 528,60000

Общегосударственные вопросы	792	0100			6 389,00000	11 390,00000	16 441,50000
Функционирование Правительства Российской Федерации, высших исполнительных органов государственной власти субъектов Российской Федерации, местных администраций	792	0104			259,80000	259,80000	259,80000
Муниципальная программа Любытинского муниципального района "Управление муниципальными финансами Любытинского муниципального района на 2023-2028 годы"	792	0104	1000000000		259,80000	259,80000	259,80000
Подпрограмма "Финансовая поддержка муниципальных образований Любытинского муниципального района" муниципальной программы Любытинского муниципального района "Управление муниципальными финансами Любытинского муниципального района на 2023-2028 годы"	792	0104	1020000000		259,80000	259,80000	259,80000
Предоставление прочих видов межбюджетных трансфертов бюджетам поселений Любытинского муниципального района	792	0104	1020200000		259,80000	259,80000	259,80000
Содержание штатных единиц, осуществляющих переданные отдельные государственные полномочия области	792	0104	1020270280		259,30000	259,30000	259,30000
Субвенции	792	0104	1020270280	530	259,30000	259,30000	259,30000
Осуществление отдельных государственных полномочий по определению перечня должностных лиц органов местного самоуправления муниципальных районов Новгородской области, уполномоченных составлять протоколы об административных правонарушениях, предусмотренных соответствующими статьями областного закона "Об административных правонарушениях"	792	0104	1020270650		0,50000	0,50000	0,50000
Субвенции	792	0104	1020270650	530	0,50000	0,50000	0,50000
Обеспечение деятельности финансовых, налоговых и таможенных органов и	792	0106			6 029,20000	6 029,20000	6 029,20000

органов финансового(финансов о-бюджетного) надзора							
Муниципальная программа Любытинского муниципального района "Управление муниципальными финансами Любытинского муниципального района на 2023-2028 годы"	792	0106	1000000000		6 029,20000	6 029,20000	6 029,20000
Подпрограмма "Организация и обеспечение осуществления бюджетного процесса, управление муниципальным долгом Любытинского муниципального района" муниципальной программы Любытинского муниципального района "Управление муниципальными финансами Любытинского муниципального района на 2023-2028 годы"	792	0106	1010000000		6 029,20000	6 029,20000	6 029,20000
Обеспечение деятельности комитета	792	0106	1010500000		6 029,20000	6 029,20000	6 029,20000
Расходы на обеспечение функций муниципальных органов	792	0106	1010501000		6 022,60000	6 022,60000	6 022,60000
Расходы на выплаты персоналу государственных (муниципальных) органов	792	0106	1010501000	120	5 801,60000	5 801,60000	5 801,60000
Иные закупки товаров, работ и услуг для обеспечения государственных (муниципальных) нужд	792	0106	1010501000	240	221,00000	221,00000	221,00000
Содержание штатных единиц, осуществляющих переданные отдельные государственные полномочия области	792	0106	1010570280		6,60000	6,60000	6,60000
Расходы на выплаты персоналу государственных (муниципальных) органов	792	0106	1010570280	120	6,60000	6,60000	6,60000
Резервные фонды	792	0111			100,00000	100,00000	100,00000
Прочие расходы, не отнесенные к муниципальным программам Любытинского муниципального района	792	0111	9700000000		100,00000	100,00000	100,00000
Резервные фонды местных администраций	792	0111	9790021130		100,00000	100,00000	100,00000
Резервные средства	792	0111	9790021130	870	100,00000	100,00000	100,00000
Другие общегосударственные вопросы	792	0113			0,00000	5 001,00000	10 052,50000
Прочие расходы, не отнесенные к муниципальным программам Любытинского	792	0113	9700000000		0,00000	5 001,00000	10 052,50000

муниципального района							
Условно утвержденные расходы	792	0113	9790099990			0,00000	5 001,00000
Резервные средства	792	0113	9790099990	870		0,00000	5 001,00000
Национальная оборона	792	0200				690,10000	759,10000
Мобилизационная и вневойсковая подготовка	792	0203				690,10000	759,10000
Муниципальная программа Любытинского муниципального района "Управление муниципальными финансами Любытинского муниципального района на 2023-2028 годы"	792	0203	1000000000			690,10000	759,10000
Подпрограмма "Финансовая поддержка муниципальных образований Любытинского муниципального района" муниципальной программы Любытинского муниципального района "Управление муниципальными финансами Любытинского муниципального района на 2023-2028 годы"	792	0203	1020000000			690,10000	759,10000
Предоставление прочих видов межбюджетных трансфертов бюджетам поселений Любытинского муниципального района	792	0203	1020200000			690,10000	759,10000
Осуществление первичного воинского учета органами местного самоуправления поселений	792	0203	1020251180			690,10000	759,10000
Субвенции	792	0203	1020251180	530		690,10000	759,10000
Обслуживание государственного (муниципального) долга	792	1300				12,30000	53,80000
Обслуживание государственного (муниципального) внутреннего долга	792	1301				12,30000	53,80000
Муниципальная программа Любытинского муниципального района "Управление муниципальными финансами Любытинского муниципального района на 2023-2028 годы"	792	1301	1000000000			12,30000	53,80000
Подпрограмма "Организация и обеспечение осуществления бюджетного процесса, управление муниципальным долгом Любытинского муниципального района" муниципальной программы Любытинского	792	1301	1010000000			12,30000	53,80000

муниципального района "Управление муниципальными финансами Любытинского муниципального района на 2023-2028 годы"							
Обеспечение исполнения долговых обязательств Любытинского муниципального района	792	1301	1010100000		12,30000	53,80000	120,50000
Обслуживание внутреннего муниципального долга	792	1301	1010121120		12,30000	53,80000	120,50000
Обслуживание муниципального долга	792	1301	1010121120	730	12,30000	53,80000	120,50000
Межбюджетные трансферты общего характера бюджетам бюджетной системы Российской Федерации	792	1400			27 506,30000	20 543,30000	20 137,20000
Дотации на выравнивание бюджетной обеспеченности субъектов Российской Федерации и муниципальных образований	792	1401			27 506,30000	20 543,30000	20 137,20000
Муниципальная программа Любытинского муниципального района "Управление муниципальными финансами Любытинского муниципального района на 2023-2028 годы"	792	1401	1000000000		27 506,30000	20 543,30000	20 137,20000
Подпрограмма "Финансовая поддержка муниципальных образований Любытинского муниципального района" муниципальной программы Любытинского муниципального района "Управление муниципальными финансами Любытинского муниципального района на 2023-2028 годы"	792	1401	1020000000		27 506,30000	20 543,30000	20 137,20000
Выравнивание уровня бюджетной обеспеченности поселений	792	1401	1020100000		27 506,30000	20 543,30000	20 137,20000
Выравнивание бюджетной обеспеченности поселений	792	1401	1020170100		27 506,30000	20 543,30000	20 137,20000
Дотации	792	1401	1020170100	510	27 506,30000	20 543,30000	20 137,20000
Всего расходов:					551 317,69295	398 329,21771	345 732,53905

Общегосударственные вопросы	0100			57 754,49289	45 421,58571	50 843,37905
-----------------------------	------	--	--	--------------	--------------	--------------

Приложение 7
к решению Думы муниципального района
"О бюджете Любытинского муниципального района
на 2024 год и на плановый период 2025 и 2026 годов "

Распределение бюджетных ассигнований по разделам и подразделам, целевым статьям и видам расходов классификации расходов бюджета на 2024 год и на плановый период 2025 и 2026 годов

Сумма (тыс. рублей)

Наименование	Рз, ПР	ЦСР	ВР	2024 год	2025 год	2026 год
--------------	--------	-----	----	----------	----------	----------

Функционирование высшего должностного лица субъекта Российской Федерации и муниципального образования	0102			2 027,00000	951,50000	1 211,90000
Расходы на обеспечение деятельности высшего должностного лица муниципального образования, не отнесенные к муниципальным программам Любытинского муниципального района	0102	9100000000		2 027,00000	951,50000	1 211,90000
Глава муниципального образования	0102	9110001000		2 027,00000	951,50000	1 211,90000
Расходы на выплаты персоналу государственных (муниципальных) органов	0102	9110001000	120	2 027,00000	951,50000	1 211,90000
Функционирование законодательных (представительных) органов государственной власти и представительных органов муниципальных образований	0103			55,00000	55,00000	55,00000
Дума Любытинского муниципального района	0103	9300000000		55,00000	55,00000	55,00000
Расходы на обеспечение функций Думы муниципального района	0103	9310001000		55,00000	55,00000	55,00000
Иные закупки товаров, работ и услуг для обеспечения государственных (муниципальных) нужд	0103	9310001000	240	55,00000	55,00000	55,00000
Функционирование Правительства Российской Федерации, высших исполнительных органов государственной власти субъектов Российской Федерации, местных администраций	0104			35 293,61528	22 814,98571	23 337,17905
Муниципальная программа Любытинского муниципального района "Совершенствование системы муниципального управления и поддержки развития территориального общественного самоуправления на 2022-2028 годы"	0104	0900000000		35 033,81528	22 555,18571	23 077,37905
Подпрограмма "Обеспечение муниципального управления в Любытинском муниципальном районе" муниципальной программы Любытинского муниципального района "Совершенствование системы муниципального управления и поддержки развития территориального общественного самоуправления на 2022-2028 годы"	0104	0950000000		35 033,81528	22 555,18571	23 077,37905
Обеспечение исполнения муниципальными служащими и служащими Администрации Любытинского муниципального района возложенных полномочий	0104	0950100000		35 033,81528	22 555,18571	23 077,37905
Расходы на обеспечение функций муниципальных органов	0104	0950101000		32 444,41528	19 942,48571	20 446,67905
Расходы на выплаты персоналу государственных (муниципальных) органов	0104	0950101000	120	31 277,70000	18 873,88571	19 378,07905
Иные закупки товаров, работ и услуг для обеспечения государственных (муниципальных) нужд	0104	0950101000	240	1 166,71528	1 068,60000	1 068,60000
Осуществление переданных органам государственной власти субъектов Российской Федерации в соответствии с пунктом 1 статьи 4 Федерального закона "Об актах гражданского состояния"	0104	0950159300		488,00000	511,30000	529,30000

полномочий Российской Федерации на государственную регистрацию актов гражданского состояния						
Расходы на выплаты персоналу государственных (муниципальных) органов	0104	0950159300	120	390,00000	408,10000	422,50000
Иные закупки товаров, работ и услуг для обеспечения государственных (муниципальных) нужд	0104	0950159300	240	98,00000	103,20000	106,80000
Содержание штатных единиц, осуществляющих переданные отдельные государственные полномочия области	0104	0950170280		2 099,90000	2 099,90000	2 099,90000
Расходы на выплаты персоналу государственных (муниципальных) органов	0104	0950170280	120	2 051,50000	2 051,50000	2 051,50000
Иные закупки товаров, работ и услуг для обеспечения государственных (муниципальных) нужд	0104	0950170280	240	48,40000	48,40000	48,40000
Осуществление отдельных государственных полномочий по определению перечня должностных лиц органов местного самоуправления муниципальных районов Новгородской области, уполномоченных составлять протоколы об административных правонарушениях, предусмотренных соответствующими статьями областного закона "Об административных правонарушениях"	0104	0950170650		1,50000	1,50000	1,50000
Иные закупки товаров, работ и услуг для обеспечения государственных (муниципальных) нужд	0104	0950170650	240	1,50000	1,50000	1,50000
Муниципальная программа Любытинского муниципального района "Управление муниципальными финансами Любытинского муниципального района на 2023-2028 годы"	0104	1000000000		259,80000	259,80000	259,80000
Подпрограмма "Финансовая поддержка муниципальных образований Любытинского муниципального района" муниципальной программы Любытинского муниципального района "Управление муниципальными финансами Любытинского муниципального района на 2023-2028 годы"	0104	1020000000		259,80000	259,80000	259,80000
Предоставление прочих видов межбюджетных трансфертов бюджетам поселений Любытинского муниципального района	0104	1020200000		259,80000	259,80000	259,80000
Содержание штатных единиц, осуществляющих переданные отдельные государственные полномочия области	0104	1020270280		259,30000	259,30000	259,30000
Субвенции	0104	1020270280	530	259,30000	259,30000	259,30000
Осуществление отдельных государственных полномочий по определению перечня должностных лиц органов местного самоуправления муниципальных районов Новгородской области, уполномоченных составлять протоколы об административных правонарушениях, предусмотренных	0104	1020270650		0,50000	0,50000	0,50000

соответствующими статьями областного закона "Об административных правонарушениях"						
Субвенции	0104	1020270650	530	0,50000	0,50000	0,50000
Судебная система	0105			4,60000	4,70000	68,40000
Прочие расходы, не отнесенные к муниципальным программам Любытинского муниципального района	0105	9700000000		4,60000	4,70000	68,40000
Осуществление полномочий по составлению (изменение) списков кандидатов в присяжные заседатели федеральных судов общей юрисдикции в Российской Федерации	0105	9740051200		4,60000	4,70000	68,40000
Иные закупки товаров, работ и услуг для обеспечения государственных (муниципальных) нужд	0105	9740051200	240	4,60000	4,70000	68,40000
Обеспечение деятельности финансовых, налоговых и таможенных органов и органов финансового (финансово-бюджетного) надзора	0106			7 795,50000	7 557,50000	7 557,50000
Муниципальная программа Любытинского муниципального района "Управление муниципальными финансами Любытинского муниципального района на 2023-2028 годы"	0106	1000000000		6 029,20000	6 029,20000	6 029,20000
Подпрограмма "Организация и обеспечение осуществления бюджетного процесса, управление муниципальным долгом Любытинского муниципального района" муниципальной программы Любытинского муниципального района "Управление муниципальными финансами Любытинского муниципального района на 2023-2028 годы"	0106	1010000000		6 029,20000	6 029,20000	6 029,20000
Обеспечение деятельности комитета	0106	1010500000		6 029,20000	6 029,20000	6 029,20000
Расходы на обеспечение функций муниципальных органов	0106	1010501000		6 022,60000	6 022,60000	6 022,60000
Расходы на выплаты персоналу государственных (муниципальных) органов	0106	1010501000	120	5 801,60000	5 801,60000	5 801,60000
Иные закупки товаров, работ и услуг для обеспечения государственных (муниципальных) нужд	0106	1010501000	240	221,00000	221,00000	221,00000
Содержание штатных единиц, осуществляющих переданные отдельные государственные полномочия области	0106	1010570280		6,60000	6,60000	6,60000
Расходы на выплаты персоналу государственных (муниципальных) органов	0106	1010570280	120	6,60000	6,60000	6,60000
Переданные полномочия из бюджетов сельских поселений в бюджет муниципального района	0106	8400000000		238,00000	0,00000	0,00000
Переданные полномочия из бюджета Любытинского сельского поселения в бюджет муниципального района по решению вопросов местного значения в соответствии с заключенными соглашениями в части расходов на обеспечение деятельности органов финансового (финансово-бюджетного) надзора	0106	8410088020		119,00000	0,00000	0,00000
Расходы на выплаты персоналу государственных (муниципальных) органов	0106	8410088020	120	109,00000	0,00000	0,00000

Иные закупки товаров, работ и услуг для обеспечения государственных (муниципальных) нужд	0106	8410088020	240	10,00000	0,00000	0,00000
Переданные полномочия из бюджета Неболчского сельского поселения в бюджет муниципального района по решению вопросов местного значения в соответствии с заключенными соглашениями в части расходов на обеспечение деятельности органов финансового (финансово-бюджетного) надзора	0106	8420063230		119,00000	0,00000	0,00000
Расходы на выплаты персоналу государственных (муниципальных) органов	0106	8420063230	120	109,00000	0,00000	0,00000
Иные закупки товаров, работ и услуг для обеспечения государственных (муниципальных) нужд	0106	8420063230	240	10,00000	0,00000	0,00000
Контрольно-счетная палата Любытинского муниципального района	0106	9400000000		1 528,30000	1 528,30000	1 528,30000
Председатель Контрольно-счетной палаты муниципального района	0106	9410001000		858,50300	927,40300	927,40300
Расходы на выплаты персоналу государственных (муниципальных) органов	0106	9410001000	120	858,50300	927,40300	927,40300
Расходы на обеспечение функций Контрольно-счетной палаты Любытинского муниципального района	0106	9420001000		25,00000	25,00000	25,00000
Иные закупки товаров, работ и услуг для обеспечения государственных (муниципальных) нужд	0106	9420001000	240	25,00000	25,00000	25,00000
Инспектор Контрольно-счетной палаты Любытинского муниципального района	0106	9430001000		644,79700	575,89700	575,89700
Расходы на выплаты персоналу государственных (муниципальных) органов	0106	9430001000	120	644,79700	575,89700	575,89700
Резервные фонды	0111			100,00000	100,00000	100,00000
Прочие расходы, не отнесенные к муниципальным программам Любытинского муниципального района	0111	9700000000		100,00000	100,00000	100,00000
Резервные фонды местных администраций	0111	9790021130		100,00000	100,00000	100,00000
Резервные средства	0111	9790021130	870	100,00000	100,00000	100,00000
Другие общегосударственные вопросы	0113			12 478,77761	13 937,90000	18 513,40000
Муниципальная программа Любытинского муниципального района "Совершенствование системы муниципального управления и поддержки развития территориального общественного самоуправления на 2022-2028 годы"	0113	0900000000		8 328,64743	7 939,40000	7 939,40000
Подпрограмма "Обеспечение муниципального управления в Любытинском муниципальном районе" муниципальной программы Любытинского муниципального района "Совершенствование системы муниципального управления и поддержки развития территориального общественного самоуправления на 2022-2028 годы"	0113	0950000000		8 328,64743	7 939,40000	7 939,40000
Обеспечение исполнения муниципальными служащими и служащими Администрации Любытинского муниципального	0113	0950100000		8 328,64743	7 939,40000	7 939,40000

района возложенных полномочий						
Содержание учреждений по обеспечению хозяйственного обслуживания	0113	0950101110		6 148,14743	5 758,90000	5 758,90000
Субсидии бюджетным учреждениям	0113	0950101110	610	6 148,14743	5 758,90000	5 758,90000
Софинансирование расходов муниципальных казенных, бюджетных и автономных учреждений по приобретению коммунальных услуг	0113	0950172300		1 744,40000	1 744,40000	1 744,40000
Иные закупки товаров, работ и услуг для обеспечения государственных (муниципальных) нужд	0113	0950172300	240	165,80000	165,80000	165,80000
Субсидии бюджетным учреждениям	0113	0950172300	610	1 578,60000	1 578,60000	1 578,60000
Софинансирование приобретения коммунальных услуг муниципальными учреждениями	0113	09501S2300		436,10000	436,10000	436,10000
Иные закупки товаров, работ и услуг для обеспечения государственных (муниципальных) нужд	0113	09501S2300	240	41,50000	41,50000	41,50000
Субсидии бюджетным учреждениям	0113	09501S2300	610	394,60000	394,60000	394,60000
Муниципальная программа Любытинского муниципального района "Развитие информационного общества в Любытинском муниципальном районе на 2017-2024 годы"	0113	1300000000		2 163,36000	0,00000	0,00000
Расширение телекоммуникационной инфраструктуры ОМСУ	0113	1300100000		213,09600	0,00000	0,00000
Реализация мероприятий программы Любытинского муниципального района "Развитие информационного общества в Любытинском муниципальном районе на 2017-2024 годы"	0113	1300199990		213,09600	0,00000	0,00000
Иные закупки товаров, работ и услуг для обеспечения государственных (муниципальных) нужд	0113	1300199990	240	213,09600	0,00000	0,00000
Создание условий для защиты информации, а также обеспечение целостности, достоверности и конфиденциальности информации	0113	1300400000		176,60000	0,00000	0,00000
Реализация мероприятий программы Любытинского муниципального района "Развитие информационного общества в Любытинском муниципальном районе на 2017-2024 годы"	0113	1300499990		176,60000	0,00000	0,00000
Иные закупки товаров, работ и услуг для обеспечения государственных (муниципальных) нужд	0113	1300499990	240	176,60000	0,00000	0,00000
Обеспечение работников ОМСУ современным компьютерным оборудованием и копировальной техникой	0113	1300600000		1 773,66400	0,00000	0,00000
Реализация мероприятий программы Любытинского муниципального района "Развитие информационного общества в Любытинском муниципальном районе на 2017-2024 годы"	0113	1300699990		1 773,66400	0,00000	0,00000
Иные закупки товаров, работ и услуг для обеспечения государственных (муниципальных) нужд	0113	1300699990	240	1 773,66400	0,00000	0,00000
Муниципальная программа Любытинского муниципального района "Профилактика терроризма	0113	1400000000		476,00000	476,00000	0,00000

и экстремизма в Любытинском муниципальном районе на 2022-2025 годы"						
Формирование нетерпимости к проявлениям терроризма и экстремизма, а также толерантного сознания, позитивных установок к представителям иных этнических и конфессиональных сообществ, проведение воспитательной пропагандистской работы с населением Любытинского муниципального района, направленной на предупреждение террористической и экстремистской деятельности	0113	1400200000			476,00000	476,00000
Повышение эффективности работы народных дружинников	0113	1400282250			476,00000	0,00000
Расходы на выплаты персоналу государственных (муниципальных) органов	0113	1400282250	120		274,40000	0,00000
Иные межбюджетные трансферты	0113	1400282250	540		201,60000	0,00000
Реализация мероприятий муниципальной программы Любытинского муниципального района "Профилактика терроризма и экстремизма в Любытинском муниципальном районе на 2022-2025 годы"	0113	1400299990			0,00000	476,00000
Расходы на выплаты персоналу государственных (муниципальных) органов	0113	1400299990	120		0,00000	476,00000
Муниципальная программа Любытинского муниципального района "Управление муниципальным имуществом Любытинского муниципального района на 2018-2026 годы	0113	1500000000			375,77018	188,50000
Обеспечение эффективного использования муниципального имущества	0113	1500100000			375,77018	188,50000
Мероприятия по регистрации, перерегистрации, страхованию, прохождению технического осмотра транспортных средств и уплата налогов	0113	1500121250			88,50000	88,50000
Уплата налогов, сборов и иных платежей	0113	1500121250	850		88,50000	88,50000
Приобретение муниципального имущества	0113	1500121260			100,00000	100,00000
Иные закупки товаров, работ и услуг для обеспечения государственных (муниципальных) нужд	0113	1500121260	240		100,00000	100,00000
Мероприятия по ремонту муниципального имущества	0113	1500121340			187,27018	0,00000
Иные закупки товаров, работ и услуг для обеспечения государственных (муниципальных) нужд	0113	1500121340	240		187,27018	0,00000
Взносы в Ассоциацию "Совет муниципальных образований"	0113	9600000000			836,00000	204,00000
Членские взносы в ассоциацию поселений	0113	9610082210			836,00000	204,00000
Уплата налогов, сборов и иных платежей	0113	9610082210	850		836,00000	204,00000
Прочие расходы, не отнесенные к муниципальным программам Любытинского муниципального района	0113	9700000000			299,00000	5 130,00000
Почетный гражданин Любытинского района	0113	9710082230			49,00000	49,00000
Иные выплаты населению	0113	9710082230	360		49,00000	49,00000
Прочие расходы на выполнение функций органов местного самоуправления	0113	9710083220			250,00000	80,00000

Иные закупки товаров, работ и услуг для обеспечения государственных (муниципальных) нужд	0113	9710083220	240	250,00000	80,00000	80,00000
Условно утвержденные расходы	0113	9790099990		0,00000	5 001,00000	10 052,50000
Резервные средства	0113	9790099990	870	0,00000	5 001,00000	10 052,50000
Национальная оборона	0200			690,10000	759,10000	829,40000
Мобилизационная и внебюджетная подготовка	0203			690,10000	759,10000	829,40000
Муниципальная программа Любытинского муниципального района "Управление муниципальными финансами Любытинского муниципального района на 2023-2028 годы"	0203	1000000000		690,10000	759,10000	829,40000
Подпрограмма "Финансовая поддержка муниципальных образований Любытинского муниципального района" муниципальной программы Любытинского муниципального района "Управление муниципальными финансами Любытинского муниципального района на 2023-2028 годы"	0203	1020000000		690,10000	759,10000	829,40000
Предоставление прочих видов межбюджетных трансфертов бюджетам поселений Любытинского муниципального района	0203	1020200000		690,10000	759,10000	829,40000
Осуществление первичного воинского учета органами местного самоуправления поселений	0203	1020251180		690,10000	759,10000	829,40000
Субвенции	0203	1020251180	530	690,10000	759,10000	829,40000
Национальная безопасность и правоохранительная деятельность	0300			2 779,60000	2 779,60000	2 779,60000
Защита населения и территорий от чрезвычайных ситуаций природного и техногенного характера, пожарная безопасность	0310			2 779,60000	2 779,60000	2 779,60000
Расходы на обеспечение деятельности учреждений, не отнесенные к муниципальным программам Любытинского муниципального района	0310	9800000000		2 779,60000	2 779,60000	2 779,60000
Обеспечение деятельности учреждений, функционирующих в сфере защиты населения от чрезвычайных ситуаций и пожарной безопасности	0310	9810001120		2 779,60000	2 779,60000	2 779,60000
Субсидии бюджетным учреждениям	0310	9810001120	610	2 779,60000	2 779,60000	2 779,60000
Национальная экономика	0400			86 298,47280	87 594,80000	34 694,80000
Сельское хозяйство и рыболовство	0405			37,30000	37,30000	37,30000
Прочие расходы, не отнесенные к муниципальным программам Любытинского муниципального района	0405	9700000000		37,30000	37,30000	37,30000
Осуществление отдельных государственных полномочий по организации мероприятий при осуществлении деятельности по обращению с животными без владельцев	0405	9730070720		37,30000	37,30000	37,30000
Иные закупки товаров, работ и услуг для обеспечения государственных (муниципальных) нужд	0405	9730070720	240	37,30000	37,30000	37,30000
Транспорт	0408			6 987,30000	6 987,30000	6 987,30000
Прочие расходы, не отнесенные к муниципальным программам Любытинского муниципального района	0408	9700000000		6 987,30000	6 987,30000	6 987,30000

Оплата выполнения работ, связанных с осуществлением регулярных перевозок автомобильным транспортом по регулируемым тарифам	0408	9750023110		6 987,30000	6 987,30000	6 987,30000
Иные закупки товаров, работ и услуг для обеспечения государственных (муниципальных) нужд	0408	9750023110	240	6 987,30000	6 987,30000	6 987,30000
Дорожное хозяйство(дорожные фонды)	0409			77 184,94276	80 322,00000	27 522,00000
Муниципальная программа Любытинского муниципального района "Совершенствование и содержание дорожного хозяйства Любытинского муниципального района (за исключением автомобильных дорог федерального и областного значения) на 2024-2030 годы"	0409	0800000000		77 184,94276	80 322,00000	27 522,00000
Подпрограмма "Совершенствование и содержание дорожного хозяйства Любытинского муниципального района (за исключением автомобильных дорог федерального и областного значения) на 2024-2030 годы"	0409	0820000000		77 184,94276	80 322,00000	27 522,00000
Содержание автомобильных дорог общего пользования, местного значения вне границ населенных пунктов, в границах муниципального района и искусственных сооружений на них	0409	0820100000		26 271,63102	22 248,95000	23 358,85000
Формирование муниципальных дорожных фондов	0409	0820171510		3 007,50000	2 005,00000	2 005,00000
Иные закупки товаров, работ и услуг для обеспечения государственных (муниципальных) нужд	0409	0820171510	240	3 007,50000	2 005,00000	2 005,00000
Содержание автомобильных дорог общего пользования, местного значения вне границ населенных пунктов, в границах муниципального района и искусственных сооружений на них, за счет средств дорожного фонда муниципального района	0409	0820183230		23 105,83102	20 138,40000	21 248,30000
Иные закупки товаров, работ и услуг для обеспечения государственных (муниципальных) нужд	0409	0820183230	240	23 105,83102	20 138,40000	21 248,30000
Софинансирование формирования муниципальных дорожных фондов (содержание)	0409	08201S1510		158,30000	105,55000	105,55000
Иные закупки товаров, работ и услуг для обеспечения государственных (муниципальных) нужд	0409	08201S1510	240	158,30000	105,55000	105,55000
Ремонт автомобильных дорог общего пользования, местного значения вне границ населенных пунктов, в границах муниципального района и искусственных сооружений на них	0409	0820200000		50 913,31174	58 073,05000	4 163,15000
Формирование муниципальных дорожных фондов	0409	0820271510		3 007,50000	2 005,00000	2 005,00000

Иные закупки товаров, работ и услуг для обеспечения государственных (муниципальных) нужд	0409	0820271510	240	3 007,50000	2 005,00000	2 005,00000
Реализация правовых актов Правительства Новгородской области по вопросам проектирования, строительства, реконструкции, капитального ремонта и ремонта автомобильных дорог общего пользования местного значения	0409	0820271530		45 494,00000	53 370,60000	0,00000
Иные закупки товаров, работ и услуг для обеспечения государственных (муниципальных) нужд	0409	0820271530	240	45 494,00000	53 370,60000	0,00000
Ремонт автомобильных дорог общего пользования, местного значения вне границ населенных пунктов, в границах муниципального района и искусственных сооружений на них, за счет средств дорожного фонда муниципального района	0409	0820283240		1 793,61174	2 052,60000	2 052,60000
Иные закупки товаров, работ и услуг для обеспечения государственных (муниципальных) нужд	0409	0820283240	240	1 793,61174	2 052,60000	2 052,60000
Софинансирование формирования муниципальных дорожных фондов	0409	08202S1510		158,30000	105,55000	105,55000
Иные закупки товаров, работ и услуг для обеспечения государственных (муниципальных) нужд	0409	08202S1510	240	158,30000	105,55000	105,55000
Софинансирование реализации правовых актов Правительства Новгородской области по вопросам проектирования, строительства, реконструкции, капитального ремонта и ремонта автомобильных дорог общего пользования местного значения	0409	08202S1530		459,90000	539,30000	0,00000
Иные закупки товаров, работ и услуг для обеспечения государственных (муниципальных) нужд	0409	08202S1530	240	459,90000	539,30000	0,00000
Другие вопросы в области национальной экономики	0412			2 088,93004	248,20000	148,20000
Муниципальная программа Любытинского муниципального района "Развитие торговли в Любытинском муниципальном районе на 2017-2025 годы"	0412	1100000000		361,06325	0,00000	0,00000
Реализация государственной политики в области торговой деятельности в целях создания условий для наиболее полного удовлетворения спроса населения на потребительские товары соответствующего качества по доступным ценам в пределах территориальной доступности, обеспечения прав потребителей на приобретение качественных и безопасных товаров	0412	1100100000		361,06325	0,00000	0,00000
Создание условий для обеспечения жителей отдаленных и (или) труднодоступных населенных пунктов Новгородской области услугами торговли посредством мобильных торговых объектов, обеспечивающих доставку и реализацию товаров	0412	1100172660		324,95692	0,00000	0,00000
Субсидии юридическим лицам (кроме некоммерческих организаций), индивидуальным	0412	1100172660	810	324,95692	0,00000	0,00000

предпринимателям, физическим лицам-производителям товаров, работ, услуг						
Софинансирование создания условий для обеспечения жителей отдаленных и (или) труднодоступных населенных пунктов Новгородской области услугами торговли посредством мобильных торговых объектов, обеспечивающих доставку и реализацию товаров	0412	11001S2660		36,10633	0,00000	0,00000
Субсидии юридическим лицам (кроме некоммерческих организаций), индивидуальным предпринимателям, физическим лицам-производителям товаров, работ, услуг	0412	11001S2660	810	36,10633	0,00000	0,00000
Муниципальная программа Любытинского муниципального района "Развитие малого и среднего предпринимательства в Любытинском муниципальном районе на 2017-2025 годы"	0412	1200000000		1 329,66679	100,00000	0,00000
Финансовая поддержка субъектов малого и среднего предпринимательства в муниципальном районе	0412	1200100000		1 329,66679	100,00000	0,00000
Организация обеспечения твердым топливом (дровами) семей граждан, призванных на военную службу по мобилизации, граждан, заключивших контракт о добровольном содействии в выполнении задач, возложенных на Вооруженные Силы Российской Федерации, сотрудников, находящихся в служебной командировке в зоне действия специальной военной операции, проживающих в жилых помещениях с печным отоплением	0412	1200176230		1 229,66679	0,00000	0,00000
Субсидии юридическим лицам (кроме некоммерческих организаций), индивидуальным предпринимателям, физическим лицам-производителям товаров, работ, услуг	0412	1200176230	810	1 229,66679	0,00000	0,00000
Реализация мероприятий муниципальной программы Любытинского муниципального района "Развитие малого и среднего предпринимательства в Любытинском муниципальном районе на 2017-2025 годы"	0412	1200199990		100,00000	100,00000	0,00000
Субсидии юридическим лицам (кроме некоммерческих организаций), индивидуальным предпринимателям, физическим лицам-производителям товаров, работ, услуг	0412	1200199990	810	100,00000	100,00000	0,00000
Муниципальная программа Любытинского муниципального района "Градостроительная политика на территории Любытинского муницип-пального района на 2022-2027 годы"	0412	1600000000		398,20000	148,20000	148,20000
Описание границ населенных пунктов Любытинского муниципального района в координатах характерных точек, внесение сведений о границах в ЕГРН	0412	1600200000		68,20000	68,20000	68,20000
Описание границ населенных пунктов на территории Любытинского муниципального	0412	1600221210		68,20000	68,20000	68,20000

района, которые необходимо выполнить в координатах характерных точек, внесение сведений о границах в ЕГРН						
Иные закупки товаров, работ и услуг для обеспечения государственных (муниципальных) нужд	0412	1600221210	240	68,20000	68,20000	68,20000
Описание границ территориальных зон Любытинского муниципального района в координатах характерных точек, внесение сведений о границах в ЕГРН	0412	1600300000		80,00000	80,00000	80,00000
Описание границ территориальных зон на территории Любытинского муниципального района, которые необходимо выполнить в координатах характерных точек, внесение сведений о границах в ЕГРН	0412	1600321190		80,00000	80,00000	80,00000
Иные закупки товаров, работ и услуг для обеспечения государственных (муниципальных) нужд	0412	1600321190	240	80,00000	80,00000	80,00000
Формирование земельных участков в целях развития жилищного строительства, включая комплексные кадастровые работы	0412	1600500000		250,00000	0,00000	0,00000
Проведение кадастровых работ по образованию и уточнению местоположения границ земельных участков, включая комплексные кадастровые работы	0412	1600521380		250,00000	0,00000	0,00000
Иные закупки товаров, работ и услуг для обеспечения государственных (муниципальных) нужд	0412	1600521380	240	250,00000	0,00000	0,00000
Жилищно-коммунальное хозяйство	0500			41 920,82524	4 347,50000	4 347,50000
Жилищное хозяйство	0501			2 774,09631	769,80000	769,80000
Муниципальная программа Любытинского муниципального района "Улучшение жилищных условий граждан и повышение качества жилищно-коммунальных услуг в Любытинском муниципальном районе на 2024-2030 годы"	0501	0400000000		2 339,79631	769,80000	769,80000
Подпрограмма "Ремонт и содержание муниципальных жилых помещений в Любытинском муниципальном районе в 2024-2030 годах муниципальной программы Любытинского муниципального района "Улучшение жилищных условий граждан и повышение качества жилищно-коммунальных услуг в Любытинском муниципальном районе на 2024-2030 годы"	0501	0420000000		2 339,79631	769,80000	769,80000
Ремонт и содержание муниципального жилого фонда	0501	0420100000		1 706,69631	200,00000	200,00000
Софинансирование расходных обязательств, возникающих при предоставлении субсидий на финансовое обеспечение (возмещение) затрат в связи с оказанием услуг по содержанию жилищного фонда	0501	0420171730		792,42600	0,00000	0,00000
Субсидии юридическим лицам (кроме некоммерческих организаций), индивидуальным предпринимателям, физическим лицам-производителям товаров, работ, услуг	0501	0420171730	810	792,42600	0,00000	0,00000

Мероприятия по содержанию и ремонту муниципального жилищного фонда	0501	0420199990		826,22297	200,00000	200,00000
Иные закупки товаров, работ и услуг для обеспечения государственных (муниципальных) нужд	0501	0420199990	240	801,39417	200,00000	200,00000
Исполнение судебных актов	0501	0420199990	830	24,82880	0,00000	0,00000
Софинансирование финансирования расходных обязательств, возникающих при предоставлении субсидий на финансовое обеспечение (возмещение) затрат в связи с оказанием услуг по содержанию жилищного фонда	0501	04201S1730		88,04734	0,00000	0,00000
Субсидии юридическим лицам (кроме некоммерческих организаций), индивидуальным предпринимателям, физическим лицам-производителям товаров, работ, услуг	0501	04201S1730	810	88,04734	0,00000	0,00000
Участие в региональной программе по капитальному ремонту общего имущества в многоквартирных домах	0501	0420200000		633,10000	569,80000	569,80000
Расходы на обеспечение мероприятий по капитальному ремонту жилищного фонда	0501	0420299970		633,10000	569,80000	569,80000
Иные закупки товаров, работ и услуг для обеспечения государственных (муниципальных) нужд	0501	0420299970	240	504,18530	569,80000	569,80000
Иные межбюджетные трансферты	0501	0420299970	540	128,91470	0,00000	0,00000
Муниципальная программа Любытинского муниципального района "Управление муниципальным имуществом Любытинского муниципального района на 2018-2026 годы"	0501	1500000000		109,30000	0,00000	0,00000
Обеспечение эффективного использования муниципального имущества	0501	1500100000		109,30000	0,00000	0,00000
Реализация мероприятий по подготовке проектов межевания земельных участков и проведению кадастровых работ (за счет средств местного бюджета)	0501	1500105991		4,50000	0,00000	0,00000
Иные закупки товаров, работ и услуг для обеспечения государственных (муниципальных) нужд	0501	1500105991	240	4,50000	0,00000	0,00000
Обследование и оценка рыночной стоимости имущества	0501	1500121230		104,80000	0,00000	0,00000
Иные закупки товаров, работ и услуг для обеспечения государственных (муниципальных) нужд	0501	1500121230	240	104,80000	0,00000	0,00000
Прочие расходы, не отнесенные к муниципальным программам Любытинского муниципального района	0501	9700000000		325,00000	0,00000	0,00000
Внесение вклада в имущество межмуниципальных организаций	0501	9710082240		325,00000	0,00000	0,00000
Уплата налогов, сборов и иных платежей	0501	9710082240	850	325,00000	0,00000	0,00000
Коммунальное хозяйство	0502			38 994,72893	3 425,70000	3 425,70000
Муниципальная программа Любытинского муниципального района "Улучшение жилищных условий граждан и повышение качества жилищно-коммунальных услуг в Любытинском муниципальном районе на 2024-2030 годы"	0502	0400000000		36 053,55005	496,20000	496,20000
Подпрограмма "Газификация"	0502	0410000000		328,20000	296,20000	296,20000

Любытинского муниципального района в 2024-2030 годах" муниципальной программы Любытинского муниципального района "Улучшение жилищных условий граждан и повышение качества жилищно-коммунальных услуг в Любытинском муниципальном районе на 2024-2030 годы"						
Развитие газораспределительной сети муниципального района	0502	0410200000		328,20000	296,20000	296,20000
Обслуживание и ремонт сетей газораспределения, газопотребления и газового оборудования	0502	0410221170		328,20000	296,20000	296,20000
Иные закупки товаров, работ и услуг для обеспечения государственных (муниципальных) нужд	0502	0410221170	240	328,20000	296,20000	296,20000
Подпрограмма "Энергосбережение в Любытинском муниципальном районе в 2024-2030 годах" муниципальной программы Любытинского муниципального района "Улучшение жилищных условий граждан и повышение качества жилищно-коммунальных услуг в Любытинском муниципальном районе на 2024-2030 годы"	0502	0430000000		61,00000	0,00000	0,00000
Повышение энергетической эффективности систем коммунальной инфраструктуры	0502	0430300000		61,00000	0,00000	0,00000
Развитие систем теплоснабжения	0502	0430321420		25,00000	0,00000	0,00000
Иные закупки товаров, работ и услуг для обеспечения государственных (муниципальных) нужд	0502	0430321420	240	25,00000	0,00000	0,00000
Мероприятия по разработке муниципальной программы Любытинского муниципального района в области энергосбережения и повышения энергетической эффективности	0502	0430399990		36,00000	0,00000	0,00000
Иные закупки товаров, работ и услуг для обеспечения государственных (муниципальных) нужд	0502	0430399990	240	36,00000	0,00000	0,00000
Подпрограмма "Развитие инфраструктуры водоснабжения и водоотведения населенных пунктов Любытинского муниципального района в 2024-2030 годах муниципальной программы Любытинского муниципального района "Улучшение жилищных условий граждан и повышение качества жилищно-коммунальных услуг в Любытинском муниципальном районе на 2024-2030 годы"	0502	0450000000		35 664,35005	200,00000	200,00000
Развитие систем централизованного водоснабжения населенных пунктов района путем строительства, реконструкции и капитального ремонта сетей централизованного водоснабжения, объектов водоподготовки и подачи воды, приобретения и монтажа оборудования для очистки воды, строительства и ремонта объектов нецентрализованного водоснабжения населения	0502	0450100000		35 664,35005	200,00000	200,00000
Развитие систем централизованного и нецентрализованного	0502	0450121310		5 907,02968	200,00000	200,00000

водоснабжения и водоотведения населенных пунктов района						
Иные закупки товаров, работ и услуг для обеспечения государственных (муниципальных) нужд	0502	0450121310	240	5 659,28568	200,00000	200,00000
Иные межбюджетные трансферты	0502	0450121310	540	247,74400	0,00000	0,00000
Софинансирование расходных обязательств, возникающих при реализации мероприятий муниципальных программ в области водоснабжения и водоотведения	0502	0450172370		26 800,00000	0,00000	0,00000
Иные закупки товаров, работ и услуг для обеспечения государственных (муниципальных) нужд	0502	0450172370	240	18 114,15521	0,00000	0,00000
Иные межбюджетные трансферты	0502	0450172370	540	8 685,84479	0,00000	0,00000
Софинансирование реализации мероприятий муниципальных программ в области водоснабжения и водоотведения	0502	04501S2370		2 957,32037	0,00000	0,00000
Иные закупки товаров, работ и услуг для обеспечения государственных (муниципальных) нужд	0502	04501S2370	240	2 202,02951	0,00000	0,00000
Иные межбюджетные трансферты	0502	04501S2370	540	755,29086	0,00000	0,00000
Муниципальная программа Любытинского муниципального района "Управление муниципальным имуществом Любытинского муниципального района на 2018-2026 годы	0502	1500000000		2 941,17888	2 929,50000	2 929,50000
Обеспечение эффективного использования муниципального имущества	0502	1500100000		2 941,17888	2 929,50000	2 929,50000
Приобретение муниципального имущества	0502	1500121260		11,67888	0,00000	0,00000
Иные закупки товаров, работ и услуг для обеспечения государственных (муниципальных) нужд	0502	1500121260	240	10,82888	0,00000	0,00000
Уплата налогов, сборов и иных платежей	0502	1500121260	850	0,85000	0,00000	0,00000
Компенсация затрат организациям, оказывающим гражданам услуги общих отделений бань	0502	1500121360		2 929,50000	2 929,50000	2 929,50000
Субсидии юридическим лицам (кроме некоммерческих организаций), индивидуальным предпринимателям, физическим лицам-производителям товаров, работ, услуг	0502	1500121360	810	2 929,50000	2 929,50000	2 929,50000
Благоустройство	0503			152,00000	152,00000	152,00000
Муниципальная программа Любытинского муниципального района "Развитие культуры на территории Любытинского муниципального района на 2023-2028 годы"	0503	0200000000		152,00000	152,00000	152,00000
Подпрограмма "Развитие культуры" муниципальной программы Любытинского муниципального района "Развитие культуры на территории Любытинского муниципального района на 2023-2028 годы"	0503	0210000000		152,00000	152,00000	152,00000
Сохранение культурного и исторического наследия Любытинского муниципального района	0503	0210500000		152,00000	152,00000	152,00000
Осуществление отдельных государственных полномочий в области увековечения памяти погибших при защите Отечества	0503	0210570660		152,00000	152,00000	152,00000
Иные закупки товаров, работ и	0503	0210570660	240	152,00000	152,00000	152,00000

услуг для обеспечения государственных (муниципальных) нужд						
Охрана окружающей среды	0600			7 269,97550	2 669,60000	2 640,30000
другие вопросы в области охраны окружающей среды	0605			7 269,97550	2 669,60000	2 640,30000
Муниципальная программа Любытинского муниципального района "Охрана окружающей среды на территории Любытинского муниципального района на 2024-2030 годы"	0605	1800000000		7 269,97550	2 669,60000	2 640,30000
Предупреждение причинения вреда окружающей среде и здоровью населения при размещении твердых коммунальных отходов	0605	1800100000		7 269,97550	2 669,60000	2 640,30000
Ликвидация несанкционированных мест размещения отходов	0605	1800127110		7 269,97550	2 669,60000	2 640,30000
Иные закупки товаров, работ и услуг для обеспечения государственных (муниципальных) нужд	0605	1800127110	240	7 269,97550	2 669,60000	2 640,30000
Образование	0700			189 442,32085	137 009,33900	137 037,08200
Дошкольное образование	0701			82 190,36990	38 119,10000	38 119,10000
Муниципальная программа Любытинского муниципального района "Развитие образования Любытинского муниципального района на 2019-2026 годы"	0701	0100000000		39 843,29990	38 119,10000	38 119,10000
Подпрограмма "Развитие дошкольного и общего образования в Любытинском муниципальном районе" муниципальной программы Любытинского района "Развитие образования Любытинского муниципального района на 2019-2026 годы"	0701	0110000000		2 593,91190	0,00000	0,00000
Модернизация дошкольного образования	0701	0110100000		2 593,91190	0,00000	0,00000
Обеспечение деятельности образовательных организаций, реализующих основную общеобразовательную программу дошкольного образования	0701	0110101210		1 711,91190	0,00000	0,00000
Субсидии автономным учреждениям	0701	0110101210	620	1 711,91190	0,00000	0,00000
Разработка проектно-сметной документации	0701	0110121280		882,00000	0,00000	0,00000
Субсидии автономным учреждениям	0701	0110121280	620	882,00000	0,00000	0,00000
Подпрограмма "Обеспечение реализации муниципальной программы "Развитие образования Любытинского муниципального района на 2019-2026 годы" муниципальной программы "Развитие образования Любытинского муниципального района на 2019-2026 годы"	0701	0150000000		37 249,38800	38 119,10000	38 119,10000
Обеспечение выполнения муниципальных заданий	0701	0150100000		16 237,68800	17 307,50000	17 307,50000
Обеспечение деятельности образовательных организаций, реализующих основную общеобразовательную программу дошкольного образования	0701	0150101210		12 436,68800	12 417,00000	12 417,00000
Субсидии автономным учреждениям	0701	0150101210	620	12 436,68800	12 417,00000	12 417,00000
Софинансирование расходов муниципальных казенных, бюджетных и автономных учреждений по приобретению коммунальных услуг	0701	0150172300		3 040,80000	3 912,40000	3 912,40000
Субсидии автономным учреждениям	0701	0150172300	620	3 040,80000	3 912,40000	3 912,40000
Софинансирование приобретения	0701	01501S2300		760,20000	978,10000	978,10000

коммунальных услуг муниципальными учреждениями						
Субсидии автономным учреждениям	0701	01501S2300	620	760,20000	978,10000	978,10000
Обеспечение условий для выполнения государственных полномочий	0701	0150200000		21 011,70000	20 811,60000	20 811,60000
Обеспечение государственных гарантий реализации прав на получение общедоступного и бесплатного дошкольного образования в муниципальных дошкольных образовательных организациях, общедоступного и бесплатного дошкольного, начального общего, основного общего, среднего общего образования в муниципальных общеобразовательных организациях, обеспечение дополнительного образования детей в муниципальных общеобразовательных организациях в части расходов на оплату труда работникам образовательных организаций, технические средства обучения, расходные материалы и хозяйственные нужды образовательных организаций, на воспитание и обучение детей-инвалидов дошкольного и школьного возраста на дому, осуществляемое образовательными организациями, возмещение расходов за пользование услугой доступа к сети "Интернет" муниципальных общеобразовательных организаций, организующих обучение детей-инвалидов с использованием дистанционных образовательных технологий	0701	0150270040		19 885,60000	19 885,60000	19 885,60000
Субсидии автономным учреждениям	0701	0150270040	620	19 885,60000	19 885,60000	19 885,60000
Осуществление отдельных государственных полномочий по оказанию мер социальной поддержки обучающимся (обучавшимся до дня выпуска) муниципальных образовательных организаций	0701	0150270060		482,90000	482,90000	482,90000
Субсидии автономным учреждениям	0701	0150270060	620	482,90000	482,90000	482,90000
Обеспечение пожарной безопасности, антитеррористической и антикриминальной безопасности муниципальных дошкольных образовательных организаций, муниципальных общеобразовательных организаций, муниципальных организаций дополнительного образования детей	0701	0150272120		354,50000	354,50000	354,50000
Субсидии автономным учреждениям	0701	0150272120	620	354,50000	354,50000	354,50000
Обеспечение расходов обязательств, связанных с реализацией указа Губернатора Новгородской области от 11.10.2022 № 584 "О мерах поддержки граждан, призванных на военную службу по мобилизации, граждан, заключивших контракт о прохождении военной службы, граждан, заключивших контракт о	0701	0150272670		200,10000	0,00000	0,00000

добровольном содействии в выполнении задач, возложенных на Вооруженные силы Российской Федерации, и членов их семей						
Субсидии автономным учреждениям	0701	0150272670	620	200,10000	0,00000	0,00000
Софинансирование обеспечения пожарной безопасности, антитеррористической и антикриминальной безопасности муниципальных дошкольных образовательных организаций, муниципальных общеобразовательных организаций, муниципальных организаций дополнительного образования детей	0701	01502S2120		88,60000	88,60000	88,60000
Субсидии автономным учреждениям	0701	01502S2120	620	88,60000	88,60000	88,60000
Муниципальная программа Любытинского муниципального района "Комплексное развитие сельских территорий Любытинского муниципального района на 2022-2027 годы"	0701	0600000000		42 347,07000	0,00000	0,00000
Обеспечение создания благоприятных инфраструктурных условий жизнедеятельности, направленных на благоустройство сельских территорий	0701	0600200000		42 347,07000	0,00000	0,00000
Софинансирование расходных обязательств на реализацию проектов комплексного развития сельских территорий или сельских агломераций Новгородской области	0701	06002L5765		42 347,07000	0,00000	0,00000
Субсидии автономным учреждениям	0701	06002L5765	620	42 347,07000	0,00000	0,00000
Общее образование	0702			72 261,56295	69 270,43900	69 298,18200
Муниципальная программа Любытинского муниципального района "Развитие образования Любытинского муниципального района на 2019-2026 годы"	0702	0100000000		72 261,56295	69 270,43900	69 298,18200
Подпрограмма "Развитие дошкольного и общего образования в Любытинском муниципальном районе" муниципальной программы Любытинского района "Развитие образования Любытинского муниципального района на 2019-2026 годы"	0702	0110000000		8 950,05695	3 941,50000	3 857,20000
Создание условий для получения качественного образования	0702	0110300000		8 654,05695	3 857,50000	3 773,20000
Обеспечение деятельности образовательных организаций, реализующих основные общеобразовательные программы	0702	0110301220		4 633,75695	0,00000	0,00000
Субсидии автономным учреждениям	0702	0110301220	620	4 633,75695	0,00000	0,00000
Обеспечение муниципальных организаций, осуществляющих образовательную деятельность по образовательным программам начального общего, основного общего и среднего общего образования, учебниками и учебными пособиями	0702	0110370500		332,60000	278,70000	278,70000
Субсидии автономным учреждениям	0702	0110370500	620	332,60000	278,70000	278,70000
Обеспечение доступа к информационно-телекоммуникационной сети "Интернет" муниципальных организаций, осуществляющих образовательную деятельность по образовательным программам	0702	0110370570		71,00000	71,00000	71,00000

начального общего, основного общего и среднего общего образования						
Субсидии автономным учреждениям	0702	0110370570	620	71,00000	71,00000	71,00000
Организация бесплатного горячего питания обучающихся, получающих начальное общее образование в муниципальных образовательных организациях	0702	01103L3041		3 616,70000	3 507,80000	3 423,50000
Субсидии автономным учреждениям	0702	01103L3041	620	3 616,70000	3 507,80000	3 423,50000
Обновление состава и компетенций педагогических кадров, создание механизмов мотивации педагогов к непрерывному профессиональному развитию	0702	0110400000		296,00000	84,00000	84,00000
Обеспечение деятельности образовательных организаций, реализующих основные общеобразовательные программы	0702	0110401220		212,00000	0,00000	0,00000
Субсидии автономным учреждениям	0702	0110401220	620	212,00000	0,00000	0,00000
Выплата стипендии обучающимся, заключившим договор о целевом обучении по образовательным программам высшего образования по направлению "Педагогического образования"	0702	0110475320		84,00000	84,00000	84,00000
Субсидии автономным учреждениям	0702	0110475320	620	84,00000	84,00000	84,00000
Подпрограмма "Обеспечение реализации муниципальной программы "Развитие образования Любытинского муниципального района на 2019-2026 годы" муниципальной программы "Развитие образования Любытинского муниципального района на 2019-2026 годы"	0702	0150000000		63 311,50600	65 328,93900	65 440,98200
Обеспечение выполнения муниципальных заданий	0702	0150100000		13 896,00600	15 954,43900	15 955,28200
Обеспечение деятельности образовательных организаций, реализующих основные общеобразовательные программы	0702	0150101220		7 368,40600	7 346,83900	7 347,68200
Субсидии автономным учреждениям	0702	0150101220	620	7 368,40600	7 346,83900	7 347,68200
Софинансирование расходов муниципальных казенных, бюджетных и автономных учреждений по приобретению коммунальных услуг	0702	0150172300		5 222,00000	6 886,00000	6 886,00000
Субсидии автономным учреждениям	0702	0150172300	620	5 222,00000	6 886,00000	6 886,00000
Софинансирование приобретения коммунальных услуг муниципальными учреждениями	0702	01501S2300		1 305,60000	1 721,60000	1 721,60000
Субсидии автономным учреждениям	0702	01501S2300	620	1 305,60000	1 721,60000	1 721,60000
Обеспечение условий для выполнения государственных полномочий	0702	0150200000		47 156,30000	47 115,30000	47 115,30000
Ежемесячное денежное вознаграждение за классное руководство педагогическим работникам муниципальных общеобразовательных организаций (источником финансового обеспечения которых является иной межбюджетный трансферт из федерального бюджета)	0702	0150253031		3 124,80000	3 124,80000	3 124,80000
Субсидии автономным учреждениям	0702	0150253031	620	3 124,80000	3 124,80000	3 124,80000
Обеспечение государственных гарантий реализации прав на	0702	0150270040		33 333,30000	33 333,30000	33 333,30000

получение общедоступного и бесплатного дошкольного образования в муниципальных образовательных организациях, общедоступного и бесплатного дошкольного, начального общего, основного общего, среднего общего образования в муниципальных общеобразовательных организациях, обеспечение дополнительного образования детей в муниципальных общеобразовательных организациях в части расходов на оплату труда работникам образовательных организаций, технические средства обучения, расходные материалы и хозяйственные нужды образовательных организаций, на воспитание и обучение детей-инвалидов дошкольного и школьного возраста на дому, осуществляемое образовательными организациями, возмещение расходов за пользование услугой доступа к сети "Интернет" муниципальных общеобразовательных организаций, организующих обучение детей-инвалидов с использованием дистанционных образовательных технологий						
Субсидии автономным учреждениям	0702	0150270040	620	33 333,30000	33 333,30000	33 333,30000
Осуществление отдельных государственных полномочий по оказанию мер социальной поддержки обучающимся (обучавшимся до дня выпуска) муниципальных образовательных организаций	0702	0150270060		1 304,60000	1 304,60000	1 304,60000
Социальные выплаты гражданам, кроме публичных нормативных социальных выплат	0702	0150270060	320	115,00000	115,00000	115,00000
Субсидии автономным учреждениям	0702	0150270060	620	1 189,60000	1 189,60000	1 189,60000
Ежемесячное денежное вознаграждение за классное руководство в муниципальных образовательных организациях, реализующих общеобразовательные программы начального общего, основного общего и среднего общего образования	0702	0150270630		460,10000	460,10000	460,10000
Субсидии автономным учреждениям	0702	0150270630	620	460,10000	460,10000	460,10000
Осуществление отдельных государственных полномочий по предоставлению дополнительных мер социальной поддержки обучающимся муниципальных образовательных организаций, являющихся детьми граждан, призванных на военную службу по мобилизации, граждан, заключивших контракт о прохождении военной службы, граждан, заключивших контракт о добровольном содействии, сотрудников, находящихся в служебной командировке, а так же погибших (умерших) граждан, сотрудников; граждан, ставших инвалидами	0702	0150271640		109,70000	109,70000	109,70000

Субсидии автономным учреждениям	0702	0150271640	620	109,70000	109,70000	109,70000
Приобретение или изготовление бланков документов об образовании и (или) о квалификации	0702	0150272080		11,40000	11,40000	11,40000
Субсидии автономным учреждениям	0702	0150272080	620	11,40000	11,40000	11,40000
Обеспечение пожарной безопасности, антитеррористической и антикриминальной безопасности муниципальных дошкольных образовательных организаций, муниципальных общеобразовательных организаций, муниципальных организаций дополнительного образования детей	0702	0150272120		1 063,10000	1 063,10000	1 063,10000
Субсидии автономным учреждениям	0702	0150272120	620	1 063,10000	1 063,10000	1 063,10000
Организация бесплатной перевозки обучающихся общеобразовательных организаций	0702	0150272380		7 143,60000	7 143,60000	7 143,60000
Субсидии автономным учреждениям	0702	0150272380	620	7 143,60000	7 143,60000	7 143,60000
Обеспечение расходных обязательств, связанных с реализацией указа Губернатора Новгородской области от 11.10.2022 № 584 "О мерах поддержки граждан, призванных на военную службу по мобилизации, граждан, заключивших контракт о прохождении военной службы, граждан, заключивших контракт о добровольном содействии в выполнении задач, возложенных на Вооруженные силы Российской Федерации, и членов их семей	0702	0150272670		41,00000	0,00000	0,00000
Субсидии автономным учреждениям	0702	0150272670	620	41,00000	0,00000	0,00000
Софинансирование приобретения или изготовления бланков документов об образовании и (или) о квалификации	0702	01502S2080		1,30000	1,30000	1,30000
Субсидии автономным учреждениям	0702	01502S2080	620	1,30000	1,30000	1,30000
Софинансирование обеспечения пожарной безопасности, антитеррористической и антикриминальной безопасности муниципальных дошкольных образовательных организаций, муниципальных общеобразовательных организаций, муниципальных организаций дополнительного образования детей	0702	01502S2120		265,80000	265,80000	265,80000
Субсидии автономным учреждениям	0702	01502S2120	620	265,80000	265,80000	265,80000
Софинансирование организации бесплатной перевозки обучающихся общеобразовательных организаций	0702	01502S2380		297,60000	297,60000	297,60000
Субсидии автономным учреждениям	0702	01502S2380	620	297,60000	297,60000	297,60000
Федеральный проект "Современная школа"	0702	015E100000		1 682,20000	1 682,20000	1 682,20000
Обеспечение деятельности центров образования цифрового и гуманитарного профилей, центров образования естественно- научной и технологической направленностей в общеобразовательных	0702	015E170020		1 382,20000	1 382,20000	1 382,20000

муниципальных организациях области						
Субсидии автономным учреждениям	0702	015E170020	620	1 382,20000	1 382,20000	1 382,20000
Финансовое обеспечение деятельности центров образования цифрового и гуманитарного профилей в общеобразовательных муниципальных организациях области	0702	015E171370		300,00000	300,00000	300,00000
Субсидии автономным учреждениям	0702	015E171370	620	300,00000	300,00000	300,00000
Федеральный проект "Цифровая образовательная среда"	0702	015E400000		45,00000	45,00000	45,00000
Финансовое обеспечение внедрения и функционирования целевой модели цифровой образовательной среды в общеобразовательных муниципальных организациях области	0702	015E471380		15,00000	15,00000	15,00000
Субсидии автономным учреждениям	0702	015E471380	620	15,00000	15,00000	15,00000
Финансовое обеспечение функционирования целевой модели цифровой образовательной среды в рамках эксперимента по модернизации начального общего, основного общего и среднего общего образования в муниципальных общеобразовательных организациях области	0702	015E472340		30,00000	30,00000	30,00000
Субсидии автономным учреждениям	0702	015E472340	620	30,00000	30,00000	30,00000
Федеральный проект "Патриотическое воспитание граждан Российской Федерации"	0702	015EB00000		532,00000	532,00000	643,20000
Финансовое обеспечение проведения мероприятий по обеспечению деятельности советников директора по воспитанию и взаимодействию с детскими общественными объединениями в муниципальных общеобразовательных организациях (источником финансового обеспечения которой являются средства федерального и областного бюджета)	0702	015EB51791		532,00000	532,00000	643,20000
Субсидии автономным учреждениям	0702	015EB51791	620	532,00000	532,00000	643,20000
Дополнительное образование детей	0703			19 205,88800	13 717,00000	13 717,00000
Муниципальная программа Любытинского муниципального района "Развитие образования Любытинского муниципального района на 2019-2026 годы"	0703	0100000000		5 141,08800	5 302,20000	5 302,20000
Подпрограмма "Развитие дополнительного образования в Любытинском муниципальном районе" муниципальной программы Любытинского района "Развитие образования Любытинского муниципального района на 2019-2026 годы"	0703	0120000000		617,35200	157,00000	157,00000
Вовлечение детей в сферу дополнительного образования и обеспечение доступности услуг дополнительного образования детей независимо от их места жительства, социально-экономического статуса, состояния здоровья	0703	0120100000		309,12000	0,00000	0,00000
Обеспечение персонифицированного	0703	0120122220		309,12000	0,00000	0,00000

финансирования дополнительного образования детей						
Субсидии автономным учреждениям	0703	0120122220	620	309,12000	0,00000	0,00000
Содержание имущества комплекса в соответствии с нормативными требованиями	0703	0120300000		151,23200	0,00000	0,00000
Обеспечение деятельности организаций дополнительного образования детей	0703	0120301230		151,23200	0,00000	0,00000
Субсидии автономным учреждениям	0703	0120301230	620	151,23200	0,00000	0,00000
Федеральный проект "Успех каждого ребенка"	0703	012E200000		157,00000	157,00000	157,00000
Финансовое обеспечение функционирования новых мест в образовательных организациях для реализации дополнительных общеразвивающих программ всех направленностей	0703	012E272020		157,00000	157,00000	157,00000
Субсидии автономным учреждениям	0703	012E272020	620	157,00000	157,00000	157,00000
Подпрограмма "Обеспечение реализации муниципальной программы "Развитие образования Любытинского муниципального района на 2019-2026 годы" муниципальной программы "Развитие образования Любытинского муниципального района на 2019-2026 годы"	0703	0150000000		4 523,73600	5 145,20000	5 145,20000
Обеспечение выполнения муниципальных заданий	0703	0150100000		4 390,13600	5 011,60000	5 011,60000
Обеспечение деятельности организаций дополнительного образования детей	0703	0150101230		2 606,03600	2 907,50000	2 907,50000
Субсидии автономным учреждениям	0703	0150101230	620	2 606,03600	2 907,50000	2 907,50000
Софинансирование расходов муниципальных казенных, бюджетных и автономных учреждений по приобретению коммунальных услуг	0703	0150172300		1 427,20000	1 683,20000	1 683,20000
Субсидии автономным учреждениям	0703	0150172300	620	1 427,20000	1 683,20000	1 683,20000
Софинансирование приобретения коммунальных услуг муниципальными учреждениями	0703	01501S2300		356,90000	420,90000	420,90000
Субсидии автономным учреждениям	0703	01501S2300	620	356,90000	420,90000	420,90000
Обеспечение условий для выполнения государственных полномочий	0703	0150200000		133,60000	133,60000	133,60000
Обеспечение пожарной безопасности, антитеррористической и антикриминальной безопасности муниципальных дошкольных образовательных организаций, муниципальных общеобразовательных организаций, муниципальных организаций дополнительного образования детей	0703	0150272120		106,90000	106,90000	106,90000
Субсидии автономным учреждениям	0703	0150272120	620	106,90000	106,90000	106,90000
Софинансирование обеспечения пожарной безопасности, антитеррористической и антикриминальной безопасности муниципальных дошкольных образовательных организаций, муниципальных общеобразовательных организаций, муниципальных организаций дополнительного образования	0703	01502S2120		26,70000	26,70000	26,70000

детей						
Субсидии автономным учреждениям	0703	01502S2120	620	26,70000	26,70000	26,70000
Муниципальная программа Любытинского муниципального района "Развитие культуры на территории Любытинского муниципального района на 2023-2028 годы"	0703	0200000000		6 162,40000	6 162,40000	6 162,40000
Подпрограмма "Развитие культуры" муниципальной программы Любытинского муниципального района "Развитие культуры на территории Любытинского муниципального района на 2023-2028 годы"	0703	0210000000		6 162,40000	6 162,40000	6 162,40000
Развитие художественного образования в сфере культуры	0703	0210300000		6 162,40000	6 162,40000	6 162,40000
Обеспечение деятельности организаций дополнительного образования детей	0703	0210301310		5 058,30000	5 058,30000	5 058,30000
Субсидии бюджетным учреждениям	0703	0210301310	610	5 058,30000	5 058,30000	5 058,30000
Софинансирование расходов муниципальных казенных, бюджетных и автономных учреждений по приобретению коммунальных услуг	0703	0210372300		883,30000	883,30000	883,30000
Субсидии бюджетным учреждениям	0703	0210372300	610	883,30000	883,30000	883,30000
Софинансирование приобретения коммунальных услуг муниципальными учреждениями	0703	02103S2300		220,80000	220,80000	220,80000
Субсидии бюджетным учреждениям	0703	02103S2300	610	220,80000	220,80000	220,80000
Муниципальная программа Любытинского муниципального района "Развитие физической культуры и спорта в Любытинском муниципальном районе на 2023-2028 годы"	0703	0300000000		3 042,40000	2 252,40000	2 252,40000
Развитие отрасли физической культуры и спорта	0703	0300300000		3 042,40000	2 252,40000	2 252,40000
Обеспечение деятельности организаций дополнительного образования детей	0703	0300301410		2 183,80000	1 393,80000	1 393,80000
Субсидии автономным учреждениям	0703	0300301410	620	2 183,80000	1 393,80000	1 393,80000
Софинансирование расходов муниципальных казенных, бюджетных и автономных учреждений по приобретению коммунальных услуг	0703	0300372300		686,90000	686,90000	686,90000
Субсидии автономным учреждениям	0703	0300372300	620	686,90000	686,90000	686,90000
Софинансирование приобретения коммунальных услуг муниципальными учреждениями	0703	03003S2300		171,70000	171,70000	171,70000
Субсидии автономным учреждениям	0703	03003S2300	620	171,70000	171,70000	171,70000
Муниципальная программа Любытинского муниципального района "Комплексное развитие сельских территорий Любытинского муниципального района на 2022-2027 годы"	0703	0600000000		4 860,00000	0,00000	0,00000
Обеспечение создания благоприятных инфраструктурных условий жизнедеятельности, направленных на благоустройство сельских территорий	0703	0600200000		4 860,00000	0,00000	0,00000
Софинансирование расходных обязательств на реализацию проектов комплексного развития сельских территорий или сельских агломераций Новгородской области	0703	06002L5765		4 860,00000	0,00000	0,00000

Субсидии автономным учреждениям	0703	06002L5765	620	4 860,00000	0,00000	0,00000
Молодежная политика	0707			4 583,10000	4 765,40000	4 765,40000
Муниципальная программа Любытинского муниципального района "Развитие культуры на территории Любытинского муниципального района на 2023-2028 годы"	0707	0200000000		4 583,10000	4 765,40000	4 765,40000
Подпрограмма "Развитие культуры" муниципальной программы Любытинского муниципального района "Развитие культуры на территории Любытинского муниципального района на 2023-2028 годы"	0707	0210000000		535,80000	535,80000	535,80000
Обеспечение реализации муниципальной программы "Развитие культуры и туризма на территории Любытинского муниципального района на 2023-2028годы"	0707	0210600000		535,80000	535,80000	535,80000
Обеспечение деятельности групп хозяйственного обслуживания и финансового, методического сопровождения	0707	0210601350		535,80000	535,80000	535,80000
Расходы на выплаты персоналу казенных учреждений	0707	0210601350	110	535,80000	535,80000	535,80000
Подпрограмма "Вовлечение молодежи в социальную практику" муниципальной программы Любытинского муниципального района "Развитие культуры на территории Любытинского муниципального района на 2023-2028 годы"	0707	0220000000		4 025,30000	4 207,60000	4 207,60000
Развитие системы молодежной политики	0707	0220100000		4 025,30000	4 207,60000	4 207,60000
Содержание учреждений, обеспечивающих предоставление услуг в области молодежной политики	0707	0220101240		2 269,70000	2 452,00000	2 452,00000
Субсидии автономным учреждениям	0707	0220101240	620	2 269,70000	2 452,00000	2 452,00000
Софинансирование расходов муниципальных казенных, бюджетных и автономных учреждений по приобретению коммунальных услуг	0707	0220172300		1 404,50000	1 404,50000	1 404,50000
Субсидии автономным учреждениям	0707	0220172300	620	1 404,50000	1 404,50000	1 404,50000
Софинансирование приобретения коммунальных услуг муниципальными учреждениями	0707	02201S2300		351,10000	351,10000	351,10000
Субсидии автономным учреждениям	0707	02201S2300	620	351,10000	351,10000	351,10000
Подпрограмма "Патриотическое воспитание населения Любытинского района" муниципальной программы Любытинского муниципального района "Развитие культуры на территории Любытинского муниципального района на 2023-2028 годы"	0707	0230000000		22,00000	22,00000	22,00000
Организация патриотического воспитания населения	0707	0230100000		22,00000	22,00000	22,00000
Реализация мероприятий подпрограммы "Патриотическое воспитание населения Любытинского района" муниципальной программы Любытинского муниципального района "Развитие культуры на территории Любытинского муниципального района на 2023-	0707	0230199990		22,00000	22,00000	22,00000

2028 годы"						
Субсидии автономным учреждениям	0707	0230199990	620	22,00000	22,00000	22,00000
Другие вопросы в области образования	0709			11 201,40000	11 137,40000	11 137,40000
Муниципальная программа Любытинского муниципального района "Развитие образования Любытинского муниципального района на 2019-2026 годы"	0709	0100000000		11 161,40000	11 137,40000	11 137,40000
Подпрограмма "Развитие дошкольного и общего образования в Любытинском муниципальном районе" муниципальной программы Любытинского района "Развитие образования Любытинского муниципального района на 2019-2026 годы"	0709	0110000000		150,00000	0,00000	0,00000
Повышение эффективности и качества услуг в сфере общего образования	0709	0110200000		60,00000	0,00000	0,00000
Реализация мероприятий подпрограммы "Развитие дошкольного и общего образования в Любытинском муниципальном районе" муниципальной программы Любытинского района "Развитие образования Любытинского муниципального района на 2019-2026 годы"	0709	0110299990		60,00000	0,00000	0,00000
Иные закупки товаров, работ и услуг для обеспечения государственных (муниципальных) нужд	0709	0110299990	240	60,00000	0,00000	0,00000
Создание условий для получения качественного образования	0709	0110300000		50,00000	0,00000	0,00000
Обеспечение деятельности групп хозяйственного обслуживания и финансового, методического сопровождения	0709	0110301350		50,00000	0,00000	0,00000
Субсидии автономным учреждениям	0709	0110301350	620	50,00000	0,00000	0,00000
Обновление состава и компетенций педагогических кадров, создание механизмов мотивации педагогов к непрерывному профессиональному развитию	0709	0110400000		40,00000	0,00000	0,00000
Реализация мероприятий подпрограммы "Развитие дошкольного и общего образования в Любытинском муниципальном районе" муниципальной программы Любытинского района "Развитие образования Любытинского муниципального района на 2019-2026 годы"	0709	0110499990		40,00000	0,00000	0,00000
Иные закупки товаров, работ и услуг для обеспечения государственных (муниципальных) нужд	0709	0110499990	240	40,00000	0,00000	0,00000
Подпрограмма "Развитие дополнительного образования в Любытинском муниципальном районе" муниципальной программы Любытинского района "Развитие образования Любытинского муниципального района на 2019-2026 годы"	0709	0120000000		184,00000	0,00000	0,00000
Формирование целостной системы выявления, продвижения и поддержки одаренных детей, инициативной и талантливой молодежи	0709	0120200000		184,00000	0,00000	0,00000
Реализация мероприятий подпрограммы "Развитие дополнительного образования в	0709	0120299990		184,00000	0,00000	0,00000

Любытинском муниципальном районе муниципальной программы Любытинского района "Развитие образования Любытинского муниципального района на 2019-2026 годы"						
Иные закупки товаров, работ и услуг для обеспечения государственных (муниципальных) нужд	0709	0120299990	240	32,00000	0,00000	0,00000
Публичные нормативные выплаты гражданам несоциального характера	0709	0120299990	330	152,00000	0,00000	0,00000
Подпрограмма "Обеспечение реализации муниципальной программы "Развитие образования Любытинского муниципального района на 2019-2026 годы" муниципальной программы "Развитие образования Любытинского муниципального района на 2019-2026 годы"	0709	0150000000		10 827,40000	11 137,40000	11 137,40000
Обеспечение выполнения муниципальных заданий	0709	0150100000		7 639,30000	8 076,90000	8 076,90000
Обеспечение деятельности групп хозяйственного обслуживания и финансового, методического сопровождения	0709	0150101350		6 128,80000	6 256,40000	6 256,40000
Субсидии автономным учреждениям	0709	0150101350	620	6 128,80000	6 256,40000	6 256,40000
Организация летнего отдыха детей подростков	0709	0150121140		743,30000	743,30000	743,30000
Социальные выплаты гражданам, кроме публичных нормативных социальных выплат	0709	0150121140	320	41,07300	104,07300	104,07300
Субсидии автономным учреждениям	0709	0150121140	620	702,22700	639,22700	639,22700
Софинансирование расходов муниципальных казенных, бюджетных и автономных учреждений по приобретению коммунальных услуг	0709	0150172300		613,80000	861,80000	861,80000
Субсидии автономным учреждениям	0709	0150172300	620	613,80000	861,80000	861,80000
Софинансирование приобретения коммунальных услуг муниципальными учреждениями	0709	01501S2300		153,40000	215,40000	215,40000
Субсидии автономным учреждениям	0709	01501S2300	620	153,40000	215,40000	215,40000
Обеспечение условий для выполнения государственных полномочий	0709	0150200000		72,60000	72,60000	72,60000
Осуществление отдельных государственных полномочий по оказанию мер социальной поддержки обучающимся (обучавшимся до дня выпуска) муниципальных образовательных организаций	0709	0150270060		72,60000	72,60000	72,60000
Расходы на выплаты персоналу государственных (муниципальных) органов	0709	0150270060	120	71,20000	71,20000	71,20000
Иные закупки товаров, работ и услуг для обеспечения государственных (муниципальных) нужд	0709	0150270060	240	1,40000	1,40000	1,40000
Обеспечение деятельности комитета	0709	0150300000		3 115,50000	2 987,90000	2 987,90000
Расходы на обеспечение функций муниципальных органов	0709	0150301000		2 473,70000	2 346,10000	2 346,10000
Расходы на выплаты персоналу государственных (муниципальных) органов	0709	0150301000	120	2 390,90000	2 263,30000	2 263,30000
Иные закупки товаров, работ и услуг для обеспечения государственных (муниципальных)	0709	0150301000	240	82,80000	82,80000	82,80000

нужд						
Содержание штатных единиц, осуществляющих переданные отдельные государственные полномочия области	0709	0150370280		641,80000	641,80000	641,80000
Расходы на выплаты персоналу государственных (муниципальных) органов	0709	0150370280	120	632,30000	632,30000	632,30000
Иные закупки товаров, работ и услуг для обеспечения государственных (муниципальных) нужд	0709	0150370280	240	9,50000	9,50000	9,50000
Муниципальная программа Любытинского муниципального района "Совершенствование системы муниципального управления и поддержки развития территориального общественного самоуправления на 2022-2028 годы"	0709	0900000000		40,00000	0,00000	0,00000
Подпрограмма "Развитие муниципальной службы в Любытинском муниципальном районе" муниципальной программы Любытинского муниципального района "Совершенствование системы муниципального управления и поддержки развития территориального общественного самоуправления на 2022-2028годы"	0709	0910000000		40,00000	0,00000	0,00000
Повышение уровня профессиональной подготовки муниципальных служащих и лиц, замещающих муниципальные должности в органах местного самоуправления Любытинского муниципального района	0709	0910200000		40,00000	0,00000	0,00000
Повышение уровня профессиональной подготовки муниципальных служащих и лиц, замещающих муниципальные должности в органах местного самоуправления	0709	0910221110		40,00000	0,00000	0,00000
Иные закупки товаров, работ и услуг для обеспечения государственных (муниципальных) нужд	0709	0910221110	240	40,00000	0,00000	0,00000
Культура, кинематография	0800			86 210,44367	56 580,10900	51 732,29400
Культура	0801			73 030,42367	43 453,00900	38 605,19400
Муниципальная программа Любытинского муниципального района "Развитие культуры на территории Любытинского муниципального района на 2023-2028 годы"	0801	0200000000		68 165,42367	43 448,00900	38 600,19400
Подпрограмма "Развитие культуры" муниципальной программы Любытинского муниципального района "Развитие культуры на территории Любытинского муниципального района на 2023-2028 годы"	0801	0210000000		68 165,42367	43 448,00900	38 600,19400
Обеспечение прав граждан на равный доступ к культурным ценностям и участию в культурной жизни, создание условий для развития и реализации творческого потенциала каждой личности	0801	0210100000		43 494,53874	22 097,42900	17 248,90400
Обеспечение деятельности учреждений культуры	0801	0210101320		34 495,36055	19 715,47742	14 863,82084
Субсидии бюджетным учреждениям	0801	0210101320	610	34 495,36055	19 715,47742	14 863,82084
Реализация местных инициатив в рамках приоритетного проекта "Наш выбор"(сверх уровня, предусмотренного соглашением, за	0801	0210107050		1 766,82977	0,00000	0,00000

счет средств местного бюджета)						
Субсидии бюджетным учреждениям	0801	0210107050	610	1 766,82977	0,00000	0,00000
Софинансирование расходов муниципальных казенных, бюджетных и автономных учреждений по приобретению коммунальных услуг	0801	0210172300		1 474,80000	1 474,80000	1 474,80000
Субсидии бюджетным учреждениям	0801	0210172300	610	1 474,80000	1 474,80000	1 474,80000
Реализация местных инициатив в рамках приоритетного проекта "Наш выбор"	0801	0210177050		1 500,00000	0,00000	0,00000
Субсидии бюджетным учреждениям	0801	0210177050	610	1 500,00000	0,00000	0,00000
Реализация местных инициатив в рамках приоритетного проекта "Наш выбор"(инициативные платежи)	0801	0210187050		500,00000	0,00000	0,00000
Субсидии бюджетным учреждениям	0801	0210187050	610	500,00000	0,00000	0,00000
Реализация мероприятий подпрограммы "Развитие культуры" муниципальной программы Любытинского муниципального района ""Развитие культуры на территории Любытинского муниципального района на 2023-2028 годы"	0801	0210199990		2 429,00000	280,00000	280,00000
Субсидии бюджетным учреждениям	0801	0210199990	610	2 429,00000	280,00000	280,00000
Обеспечение развития и укрепления материально-технической базы домов культуры в населенных пунктах с числом жителей до 50 тысяч человек	0801	02101L4670		259,84842	258,45158	261,58316
Субсидии бюджетным учреждениям	0801	02101L4670	610	259,84842	258,45158	261,58316
Софинансирование приобретения коммунальных услуг муниципальными учреждениями	0801	02101S2300		368,70000	368,70000	368,70000
Субсидии бюджетным учреждениям	0801	02101S2300	610	368,70000	368,70000	368,70000
Софинансирование реализации местных инициатив в рамках приоритетного проекта "Наш выбор"	0801	02101S7050		700,00000	0,00000	0,00000
Субсидии бюджетным учреждениям	0801	02101S7050	610	700,00000	0,00000	0,00000
Совершенствование библиотечного дела и обеспечение деятельности библиотечной системы	0801	0210200000		19 482,24000	16 283,48000	16 284,19000
Обеспечение деятельности библиотек	0801	0210201340		17 180,73600	13 980,72400	13 980,71600
Субсидии бюджетным учреждениям	0801	0210201340	610	17 180,73600	13 980,72400	13 980,71600
Софинансирование расходов муниципальных казенных, бюджетных и автономных учреждений по приобретению коммунальных услуг	0801	0210272300		1 808,10000	1 808,10000	1 808,10000
Субсидии бюджетным учреждениям	0801	0210272300	610	1 808,10000	1 808,10000	1 808,10000
Реализация мероприятий подпрограммы "Развитие культуры" муниципальной программы Любытинского муниципального района "Развитие культуры на территории Любытинского муниципального района на 2023-2028 годы"	0801	0210299990		15,00000	15,00000	15,00000
Субсидии бюджетным учреждениям	0801	0210299990	610	15,00000	15,00000	15,00000
Поддержка отрасли культуры (Модернизация библиотек в части комплектования книжных фондов	0801	02102L5191		26,40400	27,65600	28,37400

библиотек муниципальных образований и государственных общедоступных библиотек)						
Субсидии бюджетным учреждениям	0801	02102L5191	610	26,40400	27,65600	28,37400
Софинансирование приобретения коммунальных услуг муниципальными учреждениями	0801	02102S2300		452,00000	452,00000	452,00000
Субсидии бюджетным учреждениям	0801	02102S2300	610	452,00000	452,00000	452,00000
Сохранение культурного и исторического наследия Любытинского муниципального района	0801	0210500000		5 136,57900	5 067,10000	5 067,10000
Обеспечение деятельности музеев и постоянных выставок	0801	0210501330		4 373,87900	4 304,40000	4 304,40000
Субсидии бюджетным учреждениям	0801	0210501330	610	4 373,87900	4 304,40000	4 304,40000
Софинансирование расходов муниципальных казенных, бюджетных и автономных учреждений по приобретению коммунальных услуг	0801	0210572300		610,20000	610,20000	610,20000
Субсидии бюджетным учреждениям	0801	0210572300	610	610,20000	610,20000	610,20000
Софинансирование приобретения коммунальных услуг муниципальными учреждениями	0801	02105S2300		152,50000	152,50000	152,50000
Субсидии бюджетным учреждениям	0801	02105S2300	610	152,50000	152,50000	152,50000
Федеральный проект "Творческие люди"	0801	021A200000		52,06593	0,00000	0,00000
Поддержка отрасли культура (государственная поддержка лучших работников сельских учреждений культуры)	0801	021A255195		52,06593	0,00000	0,00000
Субсидии бюджетным учреждениям	0801	021A255195	610	52,06593	0,00000	0,00000
Муниципальная программа Любытинского муниципального района "Комплексное развитие сельских территорий Любытинского муниципального района на 2022-2027 годы"	0801	0600000000		4 860,00000	0,00000	0,00000
Обеспечение создания благоприятных инфраструктурных условий жизнедеятельности, направленных на благоустройство сельских территорий	0801	0600200000		4 860,00000	0,00000	0,00000
Софинансирование расходных обязательств на реализацию проектов комплексного развития сельских территорий или сельских агломераций Новгородской области	0801	06002L5765		4 860,00000	0,00000	0,00000
Субсидии бюджетным учреждениям	0801	06002L5765	610	4 860,00000	0,00000	0,00000
Муниципальная программа Любытинского муниципального района "Профилактика терроризма и экстремизма в Любытинском муниципальном районе на 2022-2025 годы"	0801	1400000000		5,00000	5,00000	5,00000
Формирование нетерпимости к проявлениям терроризма и экстремизма, а также толерантного сознания, позитивных установок к представителям иных этнических и конфессиональных сообществ, проведение воспитательной пропагандистской работы с населением Любытинского муниципального района, направленной на предупреждение террористической и экстремистской деятельности	0801	1400200000		5,00000	5,00000	5,00000
Реализация мероприятий	0801	1400299990		5,00000	5,00000	5,00000

муниципальной программы Любытинского муниципального района "Профилактика терроризма и экстремизма в Любытинском муниципальном районе на 2022-2025 годы"						
Субсидии бюджетным учреждениям	0801	1400299990	610	5,00000	5,00000	5,00000
Другие вопросы в области культуры, кинематографии	0804			13 180,02000	13 127,10000	13 127,10000
Муниципальная программа Любытинского муниципального района "Развитие культуры на территории Любытинского муниципального района на 2023-2028 годы"	0804	0200000000		13 180,02000	13 127,10000	13 127,10000
Подпрограмма "Развитие культуры" муниципальной программы Любытинского муниципального района "Развитие культуры на территории Любытинского муниципального района на 2023-2028 годы"	0804	0210000000		13 180,02000	13 127,10000	13 127,10000
Обеспечение реализации муниципальной программы "Развитие культуры и туризма на территории Любытинского муниципального района на 2023-2028годы"	0804	0210600000		13 180,02000	13 127,10000	13 127,10000
Расходы на обеспечение функций муниципальных органов	0804	0210601000		2 154,12000	2 101,20000	2 101,20000
Расходы на выплаты персоналу государственных (муниципальных) органов	0804	0210601000	120	2 046,00000	2 046,00000	2 046,00000
Иные закупки товаров, работ и услуг для обеспечения государственных (муниципальных) нужд	0804	0210601000	240	108,12000	55,20000	55,20000
Обеспечение деятельности групп хозяйственного обслуживания и финансового, методического сопровождения	0804	0210601350		11 025,90000	11 025,90000	11 025,90000
Расходы на выплаты персоналу казенных учреждений	0804	0210601350	110	10 939,90000	10 939,90000	10 939,90000
Иные закупки товаров, работ и услуг для обеспечения государственных (муниципальных) нужд	0804	0210601350	240	86,00000	86,00000	86,00000
Социальная политика	1000			20 603,38400	20 713,48400	20 713,48400
Пенсионное обеспечение	1001			3 917,80000	3 917,80000	3 917,80000
Муниципальная программа Любытинского муниципального района "Совершенствование системы муниципального управления и поддержки развития территориального общественного самоуправления на 2022-2028 годы"	1001	0900000000		3 917,80000	3 917,80000	3 917,80000
Подпрограмма "Обеспечение муниципального управления в Любытинском муниципальном районе" муниципальной программы Любытинского муниципального района "Совершенствование системы муниципального управления и поддержки развития территориального общественного самоуправления на 2022-2028 годы"	1001	0950000000		3 917,80000	3 917,80000	3 917,80000
Обеспечение исполнения законодательства по пенсионному обеспечению работников органов местного самоуправления	1001	0950200000		3 917,80000	3 917,80000	3 917,80000
Доплаты к пенсиям муниципальных служащих	1001	0950262010		3 917,80000	3 917,80000	3 917,80000
Иные закупки товаров, работ и	1001	0950262010	240	39,17800	39,17800	39,17800

услуг для обеспечения государственных (муниципальных) нужд						
Публичные нормативные социальные выплаты гражданам	1001	0950262010	310	3 878,62200	3 878,62200	3 878,62200
Социальное обеспечение населения	1003			507,60000	507,60000	507,60000
Муниципальная программа Любытинского муниципального района "Развитие образования Любытинского муниципального района на 2019-2026 годы"	1003	0100000000		507,60000	507,60000	507,60000
Подпрограмма "Обеспечение реализации муниципальной программы "Развитие образования Любытинского муниципального района на 2019-2026 годы" муниципальной программы "Развитие образования Любытинского муниципального района на 2019-2026 годы"	1003	0150000000		507,60000	507,60000	507,60000
Обеспечение условий для выполнения государственных полномочий	1003	0150200000		507,60000	507,60000	507,60000
Осуществление отдельных государственных полномочий по предоставлению дополнительных мер социальной поддержки отдельным категориям педагогических работников, трудоустроившихся в муниципальные образовательные организации, реализующие образовательные программы начального общего, основного общего, среднего общего образования, и осуществляющих трудовую деятельность на территории муниципального района, муниципального округа Новгородской области в 2022-2026 годах	1003	0150272650		507,60000	507,60000	507,60000
Публичные нормативные социальные выплаты гражданам	1003	0150272650	310	507,60000	507,60000	507,60000
Охрана семьи и детства	1004			16 177,98400	16 288,08400	16 288,08400
Муниципальная программа Любытинского муниципального района "Развитие образования Любытинского муниципального района на 2019-2026 годы"	1004	0100000000		14 935,80000	15 045,90000	15 045,90000
"Подпрограмма "Социальная адаптация детей-сирот и детей, оставшихся без попечения родителей, а также лиц из числа детей-сирот и детей, оставшихся без попечения родителей в Любытинском муниципальном районе" муниципальной программы Любытинского муниципального района "Развитие образования Любытинского муниципального района на 2019-2026 годы" "	1004	0140000000		5 348,30000	5 348,30000	5 348,30000
Ресурсное и материально-техническое обеспечение процесса социализации детей-сирот, а также лиц из числа детей-сирот	1004	0140200000		5 348,30000	5 348,30000	5 348,30000
Единовременная выплата лицам из числа детей-сирот и детей, оставшихся без попечения родителей, на текущий ремонт находящихся в их собственности жилых помещений, расположенных на территории Новгородской области	1004	0140270600		44,00000	44,00000	44,00000
Публичные нормативные социальные выплаты гражданам	1004	0140270600	310	44,00000	44,00000	44,00000

Обеспечение жильем помещениями детей-сирот и детей, оставшихся без попечения родителей, лиц из числа детей-сирот и детей, оставшихся без попечения родителей (сверх уровня, предусмотренного соглашением)	1004	01402A0821		5 304,30000	5 304,30000	5 304,30000
Бюджетные инвестиции	1004	01402A0821	410	5 304,30000	5 304,30000	5 304,30000
Подпрограмма "Обеспечение реализации муниципальной программы "Развитие образования Любытинского муниципального района на 2019-2026 годы" муниципальной программы "Развитие образования Любытинского муниципального района на 2019-2026 годы"	1004	0150000000		9 587,50000	9 697,60000	9 697,60000
Обеспечение условий для выполнения государственных полномочий	1004	0150200000		9 587,50000	9 697,60000	9 697,60000
Компенсация родительской платы родителям (законным представителям) детей, посещающих образовательные организации, реализующие образовательную программу дошкольного образования	1004	0150270010		450,40000	450,40000	450,40000
Публичные нормативные социальные выплаты гражданам	1004	0150270010	310	450,40000	450,40000	450,40000
Осуществление отдельных государственных полномочий по оказанию мер социальной поддержки обучающимся (обучавшимся до дня выпуска) муниципальных образовательных организаций	1004	0150270060		76,50000	76,50000	76,50000
Публичные нормативные социальные выплаты гражданам	1004	0150270060	310	76,50000	76,50000	76,50000
Содержание ребенка в семье опекуна и приемной семье, а также вознаграждение, причитающееся приемному родителю	1004	0150270130		9 060,60000	9 170,70000	9 170,70000
Публичные нормативные социальные выплаты гражданам	1004	0150270130	310	5 243,70000	5 243,70000	5 243,70000
Социальные выплаты гражданам, кроме публичных нормативных социальных выплат	1004	0150270130	320	3 816,90000	3 927,00000	3 927,00000
Муниципальная программа Любытинского муниципального района "Обеспечение жильем молодых семей на территории Любытинского муниципального района на 2019-2026 годы"	1004	0700000000		1 242,18400	1 242,18400	1 242,18400
Обеспечение предоставления молодым семьям социальных выплат на предоставление жилья экономического класса или строительство индивидуального жилого дома экономического класса, а также создание условий для привлечения молодыми семьями собственных средств, дополнительных финансовых средств кредитных и других организаций, предоставляющих кредиты и займы, в том числе ипотечные кредиты, для приобретения жилого помещения или строительство индивидуального жилого дома	1004	0700100000		1 242,18400	1 242,18400	1 242,18400
Софинансирование расходных обязательств муниципальных образований области по предоставлению молодым семьям	1004	07001L4970		1 242,18400	1 242,18400	1 242,18400

социальных выплат на приобретение жилого помещения или создание объекта индивидуального жилищного строительства						
Социальные выплаты гражданам, кроме публичных нормативных социальных выплат	1004	07001L4970	320	1 242,18400	1 242,18400	1 242,18400
Физическая культура и спорт	1100			30 829,47800	19 857,00000	19 857,00000
Физическая культура	1101			6 512,60000	5 912,60000	5 912,60000
Муниципальная программа Любытинского муниципального района "Развитие физической культуры и спорта в Любытинском муниципальном районе на 2023-2028 годы"	1101	0300000000		6 512,60000	5 912,60000	5 912,60000
Развитие физической культуры и массового спорта на территории муниципального района	1101	0300100000		690,00000	90,00000	90,00000
Реализация мероприятий муниципальной программы Любытинского муниципального района "Развитие физической культуры и спорта в Любытинском муниципальном районе на 2023-2028 годы"	1101	0300199990		690,00000	90,00000	90,00000
Субсидии автономным учреждениям	1101	0300199990	620	690,00000	90,00000	90,00000
Развитие отрасли физической культуры и спорта	1101	0300300000		5 822,60000	5 822,60000	5 822,60000
Обеспечение деятельности организаций дополнительного образования детей	1101	0300301410		3 536,10000	3 536,10000	3 536,10000
Субсидии автономным учреждениям	1101	0300301410	620	3 536,10000	3 536,10000	3 536,10000
Обеспечение деятельности учреждений в сфере физической культуры и спорта	1101	0300301420		1 561,90000	1 561,90000	1 561,90000
Субсидии автономным учреждениям	1101	0300301420	620	1 561,90000	1 561,90000	1 561,90000
Софинансирование расходов муниципальных казенных, бюджетных и автономных учреждений по приобретению коммунальных услуг	1101	0300372300		579,70000	579,70000	579,70000
Субсидии автономным учреждениям	1101	0300372300	620	579,70000	579,70000	579,70000
Софинансирование приобретения коммунальных услуг муниципальными учреждениями	1101	03003S2300		144,90000	144,90000	144,90000
Субсидии автономным учреждениям	1101	03003S2300	620	144,90000	144,90000	144,90000
Массовый спорт	1102			24 316,87800	13 944,40000	13 944,40000
Муниципальная программа Любытинского муниципального района "Развитие физической культуры и спорта в Любытинском муниципальном районе на 2023-2028 годы"	1102	0300000000		23 904,57800	13 944,40000	13 944,40000
Развитие отрасли физической культуры и спорта	1102	0300300000		23 904,57800	13 944,40000	13 944,40000
Обеспечение деятельности учреждений в сфере массового спорта	1102	0300301430		16 590,77800	10 430,10000	10 430,10000
Субсидии автономным учреждениям	1102	0300301430	620	16 590,77800	10 430,10000	10 430,10000
Софинансирование расходов муниципальных казенных, бюджетных и автономных учреждений по приобретению коммунальных услуг	1102	0300372300		5 851,00000	2 811,40000	2 811,40000
Субсидии автономным учреждениям	1102	0300372300	620	5 851,00000	2 811,40000	2 811,40000
Софинансирование приобретения коммунальных услуг муниципальными учреждениями	1102	03003S2300		1 462,80000	702,90000	702,90000

Субсидии автономным учреждениям	1102	03003S2300	620	1 462,80000	702,90000	702,90000
Муниципальная программа Любытинского муниципального района "Комплексное развитие сельских территорий Любытинского муниципального района на 2022-2027 годы"	1102	0600000000		412,30000	0,00000	0,00000
Обеспечение создания благоприятных инфраструктурных условий жизнедеятельности, направленных на благоустройство сельских территорий	1102	0600200000		412,30000	0,00000	0,00000
Реализация проектов комплексного развития сельских территорий (строительство физкультурно-спортивного комплекса) за счет средств местного бюджета	1102	060020576Y		412,30000	0,00000	0,00000
Субсидии бюджетным и автономным учреждениям, государственным (муниципальным) унитарным предприятиям на осуществление капитальных вложений в объекты капитального строительства государственной (муниципальной) собственности или приобретение объектов недвижимого имущества в государственную (муниципальную) собственность	1102	060020576Y	460	412,30000	0,00000	0,00000
Обслуживание государственного (муниципального) долга	1300			12,30000	53,80000	120,50000
Обслуживание государственного (муниципального) внутреннего долга	1301			12,30000	53,80000	120,50000
Муниципальная программа Любытинского муниципального района "Управление муниципальными финансами Любытинского муниципального района на 2023-2028 годы"	1301	1000000000		12,30000	53,80000	120,50000
Подпрограмма "Организация и обеспечение осуществления бюджетного процесса, управление муниципальным долгом Любытинского муниципального района" муниципальной программы Любытинского муниципального района "Управление муниципальными финансами Любытинского муниципального района на 2023-2028 годы"	1301	1010000000		12,30000	53,80000	120,50000
Обеспечение исполнения долговых обязательств Любытинского муниципального района	1301	1010100000		12,30000	53,80000	120,50000
Обслуживание внутреннего муниципального долга	1301	1010121120		12,30000	53,80000	120,50000
Обслуживание муниципального долга	1301	1010121120	730	12,30000	53,80000	120,50000
Межбюджетные трансферты общего характера бюджетам бюджетной системы Российской Федерации	1400			27 506,30000	20 543,30000	20 137,20000
Дотации на выравнивание бюджетной обеспеченности субъектов Российской Федерации и муниципальных образований	1401			27 506,30000	20 543,30000	20 137,20000
Муниципальная программа Любытинского муниципального района "Управление муниципальными финансами Любытинского муниципального района на 2023-2028 годы"	1401	1000000000		27 506,30000	20 543,30000	20 137,20000
Подпрограмма "Финансовая поддержка муниципальных образований Любытинского	1401	1020000000		27 506,30000	20 543,30000	20 137,20000

муниципального района" муниципальной программы Любытинского муниципального района "Управление муниципальными финансами Любытинского муниципального района на 2023-2028 годы"						
Выравнивание уровня бюджетной обеспеченности поселений	1401	1020100000		27 506,30000	20 543,30000	20 137,20000
Выравнивание бюджетной обеспеченности поселений	1401	1020170100		27 506,30000	20 543,30000	20 137,20000
Дотации	1401	1020170100	510	27 506,30000	20 543,30000	20 137,20000
Всего расходов:				551 317,69295	398 329,21771	345 732,53905

7. Приложение 8 к решению Думы Любытинского муниципального района «О бюджете Любытинского муниципального района на 2024 год и на плановый период 2025 и 2026 годов» изложить в следующей редакции:

Приложение 8
к решению Думы муниципального района
"О бюджете Любытинского муниципального района
на 2024 год и на плановый период 2025 и 2026 годов"

Распределение бюджетных ассигнований по целевым статьям (муниципальным программам Любытинского муниципального района и непрограммным направлениям деятельности), группам и подгруппам видов расходов классификации расходов бюджета муниципального района на 2024 год и на плановый период 2025 и 2026 годов

Наименование	ЦСР	РЗ, ПР	ВР	Сумма (тыс. рублей)		
				2024 год	2025 год	2026 год
Муниципальная программа Любытинского муниципального района "Развитие образования Любытинского муниципального района на 2019-2026 годы"	0100000000			143 850,75085	139 382,63900	139 410,38200
Подпрограмма "Развитие дошкольного и общего образования в Любытинском муниципальном районе" муниципальной программы Любытинского района "Развитие образования Любытинского муниципального района на 2019- 2026 годы"	0110000000			11 693,96885	3 941,50000	3 857,20000
Модернизация дошкольного образования	0110100000			2 593,91190	0,00000	0,00000
Обеспечение деятельности образовательных организаций, реализующих основную общеобразовательную программу дошкольного образования	0110101210			1 711,91190	0,00000	0,00000
Образование	0110101210	0700		1 711,91190	0,00000	0,00000
Дошкольное образование	0110101210	0701		1 711,91190	0,00000	0,00000
Субсидии автономным учреждениям	0110101210	0701	620	1 711,91190	0,00000	0,00000
Разработка проектно-сметной документации	0110121280			882,00000	0,00000	0,00000
Образование	0110121280	0700		882,00000	0,00000	0,00000
Дошкольное образование	0110121280	0701		882,00000	0,00000	0,00000
Субсидии автономным учреждениям	0110121280	0701	620	882,00000	0,00000	0,00000
Повышение эффективности и качества услуг в сфере общего образования	0110200000			60,00000	0,00000	0,00000
Реализация мероприятий подпрограммы "Развитие дошкольного и общего образования в Любытинском муниципальном районе" муниципальной программы Любытинского района "Развитие образования Любытинского муниципального района на 2019- 2026 годы"	0110299990			60,00000	0,00000	0,00000
Образование	0110299990	0700		60,00000	0,00000	0,00000
Другие вопросы в области образования	0110299990	0709		60,00000	0,00000	0,00000

Иные закупки товаров, работ и услуг для обеспечения государственных (муниципальных) нужд	0110299990	0709	240	60,00000	0,00000	0,00000
Создание условий для получения качественного образования	0110300000			8 704,05695	3 857,50000	3 773,20000
Обеспечение деятельности образовательных организаций, реализующих основные общеобразовательные программы	0110301220			4 633,75695	0,00000	0,00000
Образование	0110301220	0700		4 633,75695	0,00000	0,00000
Общее образование	0110301220	0702		4 633,75695	0,00000	0,00000
Субсидии автономным учреждениям	0110301220	0702	620	4 633,75695	0,00000	0,00000
Обеспечение деятельности групп хозяйственного обслуживания и финансового, методического сопровождения	0110301350			50,00000	0,00000	0,00000
Образование	0110301350	0700		50,00000	0,00000	0,00000
Другие вопросы в области образования	0110301350	0709		50,00000	0,00000	0,00000
Субсидии автономным учреждениям	0110301350	0709	620	50,00000	0,00000	0,00000
Обеспечение муниципальных организаций, осуществляющих образовательную деятельность по образовательным программам начального общего, основного общего и среднего общего образования, учебниками и учебными пособиями	0110370500			332,60000	278,70000	278,70000
Образование	0110370500	0700		332,60000	278,70000	278,70000
Общее образование	0110370500	0702		332,60000	278,70000	278,70000
Субсидии автономным учреждениям	0110370500	0702	620	332,60000	278,70000	278,70000
Обеспечение доступа к информационно- телекоммуникационной сети "Интернет" муниципальных организаций, осуществляющих образовательную деятельность по образовательным программам начального общего, основного общего и среднего общего образования	0110370570			71,00000	71,00000	71,00000
Образование	0110370570	0700		71,00000	71,00000	71,00000
Общее образование	0110370570	0702		71,00000	71,00000	71,00000
Субсидии автономным учреждениям	0110370570	0702	620	71,00000	71,00000	71,00000
Организация бесплатного горячего питания обучающихся, получающих начальное общее образование в муниципальных образовательных организациях	01103L3041			3 616,70000	3 507,80000	3 423,50000
Образование	01103L3041	0700		3 616,70000	3 507,80000	3 423,50000
Общее образование	01103L3041	0702		3 616,70000	3 507,80000	3 423,50000
Субсидии автономным учреждениям	01103L3041	0702	620	3 616,70000	3 507,80000	3 423,50000
Обновление состава и компетенций педагогических кадров, создание механизмов мотивации педагогов к непрерывному профессиональному развитию	0110400000			336,00000	84,00000	84,00000
Обеспечение деятельности образовательных организаций, реализующих основные общеобразовательные программы	0110401220			212,00000	0,00000	0,00000
Образование	0110401220	0700		212,00000	0,00000	0,00000
Общее образование	0110401220	0702		212,00000	0,00000	0,00000
Субсидии автономным учреждениям	0110401220	0702	620	212,00000	0,00000	0,00000
Выплата стипендии обучающимся, заключившим договор о целевом обучении по образовательным программам высшего образования по направлению "Педагогического	0110475320			84,00000	84,00000	84,00000

образования"						
Образование	0110475320	0700		84,00000	84,00000	84,00000
Общее образование	0110475320	0702		84,00000	84,00000	84,00000
Субсидии автономным учреждениям	0110475320	0702	620	84,00000	84,00000	84,00000
Реализация мероприятий подпрограммы "Развитие дошкольного и общего образования в Любытинском муниципальном районе" муниципальной программы Любытинского района "Развитие образования Любытинского муниципального района на 2019-2026 годы"	0110499990			40,00000	0,00000	0,00000
Образование	0110499990	0700		40,00000	0,00000	0,00000
Другие вопросы в области образования	0110499990	0709		40,00000	0,00000	0,00000
Иные закупки товаров, работ и услуг для обеспечения государственных (муниципальных) нужд	0110499990	0709	240	40,00000	0,00000	0,00000
Подпрограмма "Развитие дополнительного образования в Любытинском муниципальном районе" муниципальной программы Любытинского района "Развитие образования Любытинского муниципального района на 2019-2026 годы"	0120000000			801,35200	157,00000	157,00000
Вовлечение детей в сферу дополнительного образования и обеспечение доступности услуг дополнительного образования детей независимо от их места жительства, социально-экономического статуса, состояния здоровья	0120100000			309,12000	0,00000	0,00000
Обеспечение персонифицированного финансирования дополнительного образования детей	0120122220			309,12000	0,00000	0,00000
Образование	0120122220	0700		309,12000	0,00000	0,00000
Дополнительное образование детей	0120122220	0703		309,12000	0,00000	0,00000
Субсидии автономным учреждениям	0120122220	0703	620	309,12000	0,00000	0,00000
Формирование целостной системы выявления, продвижения и поддержки одаренных детей, инициативной и талантливой молодежи	0120200000			184,00000	0,00000	0,00000
Реализация мероприятий подпрограммы "Развитие дополнительного образования в Любытинском муниципальном районе муниципальной программы Любытинского района "Развитие образования Любытинского муниципального района на 2019-2026 годы"	0120299990			184,00000	0,00000	0,00000
Образование	0120299990	0700		184,00000	0,00000	0,00000
Другие вопросы в области образования	0120299990	0709		184,00000	0,00000	0,00000
Иные закупки товаров, работ и услуг для обеспечения государственных (муниципальных) нужд	0120299990	0709	240	32,00000	0,00000	0,00000
Публичные нормативные выплаты гражданам несоциального характера	0120299990	0709	330	152,00000	0,00000	0,00000
Содержание имущественного комплекса в соответствии с нормативными требованиями	0120300000			151,23200	0,00000	0,00000
Обеспечение деятельности организаций дополнительного образования детей	0120301230			151,23200	0,00000	0,00000
Образование	0120301230	0700		151,23200	0,00000	0,00000

Дополнительное образование детей	0120301230	0703		151,23200	0,00000	0,00000
Субсидии автономным учреждениям	0120301230	0703	620	151,23200	0,00000	0,00000
Федеральный проект "Успех каждого ребенка"	012E200000			157,00000	157,00000	157,00000
Финансовое обеспечение функционирования новых мест в образовательных организациях для реализации дополнительных общеразвивающих программ всех направленностей	012E272020			157,00000	157,00000	157,00000
Образование	012E272020	0700		157,00000	157,00000	157,00000
Дополнительное образование детей	012E272020	0703		157,00000	157,00000	157,00000
Субсидии автономным учреждениям	012E272020	0703	620	157,00000	157,00000	157,00000
"Подпрограмма "Социальная адаптация детей-сирот и детей, оставшихся без попечения родителей, а также лиц из числа детей-сирот и детей, оставшихся без попечения родителей в Любытинском муниципальном районе" муниципальной программы Любытинского муниципального района "Развитие образования Любытинского муниципального района на 2019-2026 годы" "	0140000000			5 348,30000	5 348,30000	5 348,30000
Ресурсное и материально-техническое обеспечение процесса социализации детей-сирот, а также лиц из числа детей-сирот	0140200000			5 348,30000	5 348,30000	5 348,30000
Единовременная выплата лицам из числа детей-сирот и детей, оставшихся без попечения родителей, на текущий ремонт находящихся в их собственности жилых помещений, расположенных на территории Новгородской области	0140270600			44,00000	44,00000	44,00000
Социальная политика	0140270600	1000		44,00000	44,00000	44,00000
Охрана семьи и детства	0140270600	1004		44,00000	44,00000	44,00000
Публичные нормативные социальные выплаты гражданам	0140270600	1004	310	44,00000	44,00000	44,00000
Обеспечение жильем помещениями детей-сирот и детей, оставшихся без попечения родителей, лиц из числа детей-сирот и детей, оставшихся без попечения родителей (сверх уровня, предусмотренного соглашением)	01402A0821			5 304,30000	5 304,30000	5 304,30000
Социальная политика	01402A0821	1000		5 304,30000	5 304,30000	5 304,30000
Охрана семьи и детства	01402A0821	1004		5 304,30000	5 304,30000	5 304,30000
Бюджетные инвестиции	01402A0821	1004	410	5 304,30000	5 304,30000	5 304,30000
Подпрограмма "Обеспечение реализации муниципальной программы "Развитие образования Любытинского муниципального района на 2019-2026 годы" муниципальной программы "Развитие образования Любытинского муниципального района на 2019-2026 годы"	0150000000			126 007,13000	129 935,83900	130 047,88200
Обеспечение выполнения муниципальных заданий	0150100000			42 163,13000	46 350,43900	46 351,28200
Обеспечение деятельности образовательных организаций, реализующих основную общеобразовательную программу дошкольного образования	0150101210			12 436,68800	12 417,00000	12 417,00000
Образование	0150101210	0700		12 436,68800	12 417,00000	12 417,00000
Дошкольное образование	0150101210	0701		12 436,68800	12 417,00000	12 417,00000
Субсидии автономным учреждениям	0150101210	0701	620	12 436,68800	12 417,00000	12 417,00000

Любятинского муниципального района "Обеспечение жильем молодых семей на территории Любятинского муниципального района на 2019-2026 годы"						
Обеспечение предоставления молодым семьям социальных выплат на предоставление жилья экономического класса или строительство индивидуального жилого дома экономического класса, а также создание условий для привлечения молодыми семьями собственных средств, дополнительных финансовых средств кредитных и других организаций, предоставляющих кредиты и займы, в том числе ипотечные кредиты, для приобретения жилого помещения или строительство индивидуального жилого дома	0700100000			1 242,18400	1 242,18400	1 242,18400
Софинансирование расходных обязательств муниципальных образований области по предоставлению молодым семьям социальных выплат на приобретение жилого помещения или создание объекта индивидуального жилищного строительства	07001L4970			1 242,18400	1 242,18400	1 242,18400
Социальная политика	07001L4970	1000		1 242,18400	1 242,18400	1 242,18400
Охрана семьи и детства	07001L4970	1004		1 242,18400	1 242,18400	1 242,18400
Социальные выплаты гражданам, кроме публичных нормативных социальных выплат	07001L4970	1004	320	1 242,18400	1 242,18400	1 242,18400
Муниципальная программа Любятинского муниципального района "Совершенствование и содержание дорожного хозяйства Любятинского муниципального района (за исключением автомобильных дорог федерального и областного значения) на 2024-2030 годы"	0800000000			77 184,94276	80 322,00000	27 522,00000
Подпрограмма "Совершенствование и содержание дорожного хозяйства Любятинского муниципального района (за исключением автомобильных дорог федерального и областного значения) на 2024-2030 годы" муниципальной программы Любятинского муниципального района "Совершенствование и содержание дорожного хозяйства Любятинского муниципального района (за исключением автомобильных дорог федерального и областного значения) на 2024-2030 годы"	0820000000			77 184,94276	80 322,00000	27 522,00000
Содержание автомобильных дорог общего пользования, местного значения вне границ населенных пунктов, в границах муниципального района и искусственных сооружений на них	0820100000			26 271,63102	22 248,95000	23 358,85000
Формирование муниципальных дорожных фондов	0820171510			3 007,50000	2 005,00000	2 005,00000
Национальная экономика	0820171510	0400		3 007,50000	2 005,00000	2 005,00000
Дорожное хозяйство(дорожные фонды)	0820171510	0409		3 007,50000	2 005,00000	2 005,00000
Иные закупки товаров, работ и услуг для обеспечения государственных (муниципальных) нужд	0820171510	0409	240	3 007,50000	2 005,00000	2 005,00000

нужд						
Содержание автомобильных дорог общего пользования, местного значения вне границ населенных пунктов, в границах муниципального района и искусственных сооружений на них, за счет средств дорожного фонда муниципального района	0820183230			23 105,83102	20 138,40000	21 248,30000
Национальная экономика	0820183230	0400		23 105,83102	20 138,40000	21 248,30000
Дорожное хозяйство(дорожные фонды)	0820183230	0409		23 105,83102	20 138,40000	21 248,30000
Иные закупки товаров, работ и услуг для обеспечения государственных (муниципальных) нужд	0820183230	0409	240	23 105,83102	20 138,40000	21 248,30000
Софинансирование формирования муниципальных дорожных фондов (содержание)	08201S1510			158,30000	105,55000	105,55000
Национальная экономика	08201S1510	0400		158,30000	105,55000	105,55000
Дорожное хозяйство(дорожные фонды)	08201S1510	0409		158,30000	105,55000	105,55000
Иные закупки товаров, работ и услуг для обеспечения государственных (муниципальных) нужд	08201S1510	0409	240	158,30000	105,55000	105,55000
Ремонт автомобильных дорог общего пользования, местного значения вне границ населенных пунктов, в границах муниципального района и искусственных сооружений на них	0820200000			50 913,31174	58 073,05000	4 163,15000
Формирование муниципальных дорожных фондов	0820271510			3 007,50000	2 005,00000	2 005,00000
Национальная экономика	0820271510	0400		3 007,50000	2 005,00000	2 005,00000
Дорожное хозяйство(дорожные фонды)	0820271510	0409		3 007,50000	2 005,00000	2 005,00000
Иные закупки товаров, работ и услуг для обеспечения государственных (муниципальных) нужд	0820271510	0409	240	3 007,50000	2 005,00000	2 005,00000
Реализация правовых актов Правительства Новгородской области по вопросам проектирования, строительства, реконструкции, капитального ремонта и ремонта автомобильных дорог общего пользования местного значения	0820271530			45 494,00000	53 370,60000	0,00000
Национальная экономика	0820271530	0400		45 494,00000	53 370,60000	0,00000
Дорожное хозяйство(дорожные фонды)	0820271530	0409		45 494,00000	53 370,60000	0,00000
Иные закупки товаров, работ и услуг для обеспечения государственных (муниципальных) нужд	0820271530	0409	240	45 494,00000	53 370,60000	0,00000
Ремонт автомобильных дорог общего пользования, местного значения вне границ населенных пунктов, в границах муниципального района и искусственных сооружений на них, за счет средств дорожного фонда муниципального района	0820283240			1 793,61174	2 052,60000	2 052,60000
Национальная экономика	0820283240	0400		1 793,61174	2 052,60000	2 052,60000
Дорожное хозяйство(дорожные фонды)	0820283240	0409		1 793,61174	2 052,60000	2 052,60000
Иные закупки товаров, работ и услуг для обеспечения государственных (муниципальных) нужд	0820283240	0409	240	1 793,61174	2 052,60000	2 052,60000
Софинансирование формирования муниципальных дорожных фондов	08202S1510			158,30000	105,55000	105,55000
Национальная экономика	08202S1510	0400		158,30000	105,55000	105,55000
Дорожное хозяйство(дорожные фонды)	08202S1510	0409		158,30000	105,55000	105,55000

Иные закупки товаров, работ и услуг для обеспечения государственных (муниципальных) нужд	08202S1510	0409	240	158,30000	105,55000	105,55000
Софинансирование реализации правовых актов Правительства Новгородской области по вопросам проектирования, строительства, реконструкции, капитального ремонта и ремонта автомобильных дорог общего пользования местного значения	08202S1530			459,90000	539,30000	0,00000
Национальная экономика	08202S1530	0400		459,90000	539,30000	0,00000
Дорожное хозяйство(дорожные фонды)	08202S1530	0409		459,90000	539,30000	0,00000
Иные закупки товаров, работ и услуг для обеспечения государственных (муниципальных) нужд	08202S1530	0409	240	459,90000	539,30000	0,00000
Муниципальная программа Любятинского муниципального района "Совершенствование системы муниципального управления и поддержки развития территориального общественного самоуправления на 2022-2028 годы"	0900000000			47 320,26271	34 412,38571	34 934,57905
Подпрограмма "Развитие муниципальной службы в Любятинском муниципальном районе" муниципальной программы Любятинского муниципального района "Совершенствование системы муниципального управления и поддержки развития территориального общественного самоуправления на 2022-2028годы"	0910000000			40,00000	0,00000	0,00000
Повышение уровня профессиональной подготовки муниципальных служащих и лиц, замещающих муниципальные должности в органах местного самоуправления Любятинского муниципального района	0910200000			40,00000	0,00000	0,00000
Повышение уровня профессиональной подготовки муниципальных служащих и лиц, замещающих муниципальные должности в органах местного самоуправления	0910221110			40,00000	0,00000	0,00000
Образование	0910221110	0700		40,00000	0,00000	0,00000
Другие вопросы в области образования	0910221110	0709		40,00000	0,00000	0,00000
Иные закупки товаров, работ и услуг для обеспечения государственных (муниципальных) нужд	0910221110	0709	240	40,00000	0,00000	0,00000
Подпрограмма "Обеспечение муниципального управления в Любятинском муниципальном районе" муниципальной программы Любятинского муниципального района "Совершенствование системы муниципального управления и поддержки развития территориального общественного самоуправления на 2022-2028 годы"	0950000000			47 280,26271	34 412,38571	34 934,57905
Обеспечение исполнения муниципальными служащими и служащими Администрации Любятинского муниципального района возложенных полномочий	0950100000			43 362,46271	30 494,58571	31 016,77905

Расходы на обеспечение функций муниципальных органов	0950101000			32 444,41528	19 942,48571	20 446,67905
Общегосударственные вопросы	0950101000	0100		32 444,41528	19 942,48571	20 446,67905
Функционирование Правительства Российской Федерации, высших исполнительных органов государственной власти субъектов Российской Федерации, местных администраций	0950101000	0104		32 444,41528	19 942,48571	20 446,67905
Расходы на выплаты персоналу государственных (муниципальных) органов	0950101000	0104	120	31 277,70000	18 873,88571	19 378,07905
Иные закупки товаров, работ и услуг для обеспечения государственных (муниципальных) нужд	0950101000	0104	240	1 166,71528	1 068,60000	1 068,60000
Содержание учреждений по обеспечению хозяйственного обслуживания	0950101110			6 148,14743	5 758,90000	5 758,90000
Общегосударственные вопросы	0950101110	0100		6 148,14743	5 758,90000	5 758,90000
Другие общегосударственные вопросы	0950101110	0113		6 148,14743	5 758,90000	5 758,90000
Субсидии бюджетным учреждениям	0950101110	0113	610	6 148,14743	5 758,90000	5 758,90000
Осуществление переданных органам государственной власти субъектов Российской Федерации в соответствии с пунктом 1 статьи 4 Федерального закона "Об актах гражданского состояния" полномочий Российской Федерации на государственную регистрацию актов гражданского состояния	0950159300			488,00000	511,30000	529,30000
Общегосударственные вопросы	0950159300	0100		488,00000	511,30000	529,30000
Функционирование Правительства Российской Федерации, высших исполнительных органов государственной власти субъектов Российской Федерации, местных администраций	0950159300	0104		488,00000	511,30000	529,30000
Расходы на выплаты персоналу государственных (муниципальных) органов	0950159300	0104	120	390,00000	408,10000	422,50000
Иные закупки товаров, работ и услуг для обеспечения государственных (муниципальных) нужд	0950159300	0104	240	98,00000	103,20000	106,80000
Содержание штатных единиц, осуществляющих переданные отдельные государственные полномочия области	0950170280			2 099,90000	2 099,90000	2 099,90000
Общегосударственные вопросы	0950170280	0100		2 099,90000	2 099,90000	2 099,90000
Функционирование Правительства Российской Федерации, высших исполнительных органов государственной власти субъектов Российской Федерации, местных администраций	0950170280	0104		2 099,90000	2 099,90000	2 099,90000
Расходы на выплаты персоналу государственных (муниципальных) органов	0950170280	0104	120	2 051,50000	2 051,50000	2 051,50000
Иные закупки товаров, работ и услуг для обеспечения государственных (муниципальных) нужд	0950170280	0104	240	48,40000	48,40000	48,40000
Осуществление отдельных государственных полномочий по определению перечня должностных лиц органов местного самоуправления муниципальных районов Новгородской области, уполномоченных составлять протоколы об административных правонарушениях, предусмотренных	0950170650			1,50000	1,50000	1,50000

отдельные государственные полномочия области						
Общегосударственные вопросы	1020270280	0100		259,30000	259,30000	259,30000
Функционирование Правительства Российской Федерации, высших исполнительных органов государственной власти субъектов Российской Федерации, местных администраций	1020270280	0104		259,30000	259,30000	259,30000
Субвенции	1020270280	0104	530	259,30000	259,30000	259,30000
Осуществление отдельных государственных полномочий по определению перечня должностных лиц органов местного самоуправления муниципальных районов Новгородской области, уполномоченных составлять протоколы об административных правонарушениях, предусмотренных соответствующими статьями областного закона "Об административных правонарушениях"	1020270650			0,50000	0,50000	0,50000
Общегосударственные вопросы	1020270650	0100		0,50000	0,50000	0,50000
Функционирование Правительства Российской Федерации, высших исполнительных органов государственной власти субъектов Российской Федерации, местных администраций	1020270650	0104		0,50000	0,50000	0,50000
Субвенции	1020270650	0104	530	0,50000	0,50000	0,50000
Муниципальная программа Любьтинского муниципального района "Развитие торговли в Любьтинском муниципальном районе на 2017-2025 годы"	1100000000			361,06325	0,00000	0,00000
Реализация государственной политики в области торговой деятельности в целях создания условий для наиболее полного удовлетворения спроса населения на потребительские товары соответствующего качества по доступным ценам в пределах территориальной доступности, обеспечения прав потребителей на приобретение качественных и безопасных товаров	1100100000			361,06325	0,00000	0,00000
Создание условий для обеспечения жителей отдаленных и (или) труднодоступных населенных пунктов Новгородской области услугами торговли посредством мобильных торговых объектов, обеспечивающих доставку и реализацию товаров	1100172660			324,95692	0,00000	0,00000
Национальная экономика	1100172660	0400		324,95692	0,00000	0,00000
Другие вопросы в области национальной экономики	1100172660	0412		324,95692	0,00000	0,00000
Субсидии юридическим лицам (кроме некоммерческих организаций), индивидуальным предпринимателям, физическим лицам-производителям товаров, работ, услуг	1100172660	0412	810	324,95692	0,00000	0,00000
Софинансирование создания условий для обеспечения жителей отдаленных и (или) труднодоступных населенных пунктов Новгородской области услугами торговли посредством мобильных торговых объектов, обеспечивающих доставку и реализацию товаров	11001S2660			36,10633	0,00000	0,00000
Национальная экономика	11001S2660	0400		36,10633	0,00000	0,00000

Другие вопросы в области национальной экономики	11001S2660	0412		36,10633	0,00000	0,00000
Субсидии юридическим лицам (кроме некоммерческих организаций), индивидуальным предпринимателям, физическим лицам-производителям товаров, работ, услуг	11001S2660	0412	810	36,10633	0,00000	0,00000
Муниципальная программа Любьтинского муниципального района "Развитие малого и среднего предпринимательства в Любьтинском муниципальном районе на 2017-2025 годы"	1200000000			1 329,66679	100,00000	0,00000
Финансовая поддержка субъектов малого и среднего предпринимательства в муниципальном районе	1200100000			1 329,66679	100,00000	0,00000
Организация обеспечения твердым топливом (дровами) семей граждан, призванных на военную службу по мобилизации, граждан, заключивших контракт о добровольном содействии в выполнении задач, возложенных на Вооруженные Силы Российской Федерации, сотрудников, находящихся в служебной командировке в зоне действия специальной военной операции, проживающих в жилых помещениях с печным отоплением	1200176230			1 229,66679	0,00000	0,00000
Национальная экономика	1200176230	0400		1 229,66679	0,00000	0,00000
Другие вопросы в области национальной экономики	1200176230	0412		1 229,66679	0,00000	0,00000
Субсидии юридическим лицам (кроме некоммерческих организаций), индивидуальным предпринимателям, физическим лицам-производителям товаров, работ, услуг	1200176230	0412	810	1 229,66679	0,00000	0,00000
Реализация мероприятий муниципальной программы Любьтинского муниципального района "Развитие малого и среднего предпринимательства в Любьтинском муниципальном районе на 2017-2025 годы"	1200199990			100,00000	100,00000	0,00000
Национальная экономика	1200199990	0400		100,00000	100,00000	0,00000
Другие вопросы в области национальной экономики	1200199990	0412		100,00000	100,00000	0,00000
Субсидии юридическим лицам (кроме некоммерческих организаций), индивидуальным предпринимателям, физическим лицам-производителям товаров, работ, услуг	1200199990	0412	810	100,00000	100,00000	0,00000
Муниципальная программа Любьтинского муниципального района "Развитие информационного общества в Любьтинском муниципальном районе на 2017-2024 годы"	1300000000			2 163,36000	0,00000	0,00000
Расширение телекоммуникационной инфраструктуры ОМСУ	1300100000			213,09600	0,00000	0,00000
Реализация мероприятий программы Любьтинского муниципального района "Развитие информационного общества в Любьтинском муниципальном районе на 2017-2024 годы"	1300199990			213,09600	0,00000	0,00000
Общегосударственные вопросы	1300199990	0100		213,09600	0,00000	0,00000
Другие общегосударственные вопросы	1300199990	0113		213,09600	0,00000	0,00000
Иные закупки товаров, работ и	1300199990	0113	240	213,09600	0,00000	0,00000

Субсидии юридическим лицам (кроме некоммерческих организаций), индивидуальным предпринимателям, физическим лицам-производителям товаров, работ, услуг	1500121360	0502	810	2 929,50000	2 929,50000	2 929,50000
Муниципальная программа Любытинского муниципального района "Градостроительная политика на территории Любытинского муниципального района на 2022-2027 годы"	1600000000			398,20000	148,20000	148,20000
Описание границ населенных пунктов Любытинского муниципального района в координатах характерных точек, внесение сведений о границах в ЕГРН	1600200000			68,20000	68,20000	68,20000
Описание границ населенных пунктов на территории Любытинского муниципального района, которые необходимо выполнить в координатах характерных точек, внесение сведений о границах в ЕГРН	1600221210			68,20000	68,20000	68,20000
Национальная экономика	1600221210	0400		68,20000	68,20000	68,20000
Другие вопросы в области национальной экономики	1600221210	0412		68,20000	68,20000	68,20000
Иные закупки товаров, работ и услуг для обеспечения государственных (муниципальных) нужд	1600221210	0412	240	68,20000	68,20000	68,20000
Описание границ территориальных зон Любытинского муниципального района в координатах характерных точек, внесение сведений о границах в ЕГРН	1600300000			80,00000	80,00000	80,00000
Описание границ территориальных зон на территории Любытинского муниципального района, которые необходимо выполнить в координатах характерных точек, внесение сведений о границах в ЕГРН	1600321190			80,00000	80,00000	80,00000
Национальная экономика	1600321190	0400		80,00000	80,00000	80,00000
Другие вопросы в области национальной экономики	1600321190	0412		80,00000	80,00000	80,00000
Иные закупки товаров, работ и услуг для обеспечения государственных (муниципальных) нужд	1600321190	0412	240	80,00000	80,00000	80,00000
Формирование земельных участков в целях развития жилищного строительства, включая комплексные кадастровые работы	1600500000			250,00000	0,00000	0,00000
Проведение кадастровых работ по образованию и уточнению местоположения границ земельных участков, включая комплексные кадастровые работы	1600521380			250,00000	0,00000	0,00000
Национальная экономика	1600521380	0400		250,00000	0,00000	0,00000
Другие вопросы в области национальной экономики	1600521380	0412		250,00000	0,00000	0,00000
Иные закупки товаров, работ и услуг для обеспечения государственных (муниципальных) нужд	1600521380	0412	240	250,00000	0,00000	0,00000
Муниципальная программа Любытинского муниципального района "Охрана окружающей среды на территории Любытинского муниципального района на 2024-2030 годы"	1800000000			7 269,97550	2 669,60000	2 640,30000
Предупреждение причинения вреда окружающей среде и здоровью	1800100000			7 269,97550	2 669,60000	2 640,30000

населения при размещении твердых коммунальных отходов						
Ликвидация несанкционированных мест размещения отходов	1800127110			7 269,97550	2 669,60000	2 640,30000
Охрана окружающей среды	1800127110	0600		7 269,97550	2 669,60000	2 640,30000
другие вопросы в области охраны окружающей среды	1800127110	0605		7 269,97550	2 669,60000	2 640,30000
Иные закупки товаров, работ и услуг для обеспечения государственных (муниципальных) нужд	1800127110	0605	240	7 269,97550	2 669,60000	2 640,30000
ИТОГО программных расходов				536 100,59295	380 551,51771	322 579,23905
Переданные полномочия из бюджетов сельских поселений в бюджет муниципального района	8400000000			238,00000	0,00000	0,00000
Переданные полномочия из бюджета Любытинского сельского поселения в бюджет муниципального района по решению вопросов местного значения в соответствии с заключенными соглашениями в части расходов на обеспечение деятельности органов финансового (финансово-бюджетного) надзора	8410088020			119,00000	0,00000	0,00000
Общегосударственные вопросы	8410088020	0100		119,00000	0,00000	0,00000
Обеспечение деятельности финансовых, налоговых и таможенных органов и органов финансового (финансово-бюджетного) надзора	8410088020	0106		119,00000	0,00000	0,00000
Расходы на выплаты персоналу государственных (муниципальных) органов	8410088020	0106	120	109,00000	0,00000	0,00000
Иные закупки товаров, работ и услуг для обеспечения государственных (муниципальных) нужд	8410088020	0106	240	10,00000	0,00000	0,00000
Переданные полномочия из бюджета Неболчского сельского поселения в бюджет муниципального района по решению вопросов местного значения в соответствии с заключенными соглашениями в части расходов на обеспечение деятельности органов финансового (финансово-бюджетного) надзора	8420063230			119,00000	0,00000	0,00000
Общегосударственные вопросы	8420063230	0100		119,00000	0,00000	0,00000
Обеспечение деятельности финансовых, налоговых и таможенных органов и органов финансового (финансово-бюджетного) надзора	8420063230	0106		119,00000	0,00000	0,00000
Расходы на выплаты персоналу государственных (муниципальных) органов	8420063230	0106	120	109,00000	0,00000	0,00000
Иные закупки товаров, работ и услуг для обеспечения государственных (муниципальных) нужд	8420063230	0106	240	10,00000	0,00000	0,00000
Расходы на обеспечение деятельности высшего должностного лица муниципального образования, не отнесенные к муниципальным программам Любытинского муниципального района	9100000000			2 027,00000	951,50000	1 211,90000
Глава муниципального образования	9110001000			2 027,00000	951,50000	1 211,90000
Общегосударственные вопросы	9110001000	0100		2 027,00000	951,50000	1 211,90000
Функционирование высшего должностного лица субъекта Российской Федерации и муниципального образования	9110001000	0102		2 027,00000	951,50000	1 211,90000
Расходы на выплаты персоналу государственных (муниципальных)	9110001000	0102	120	2 027,00000	951,50000	1 211,90000

Председатель Думы
муниципального района
от 25.04.2024 года
№265

М.Н. Ершова

Глава
муниципального района

А.А. Устинов



Российская Федерация
Новгородская область
ДУМА ЛЮБЫТИНСКОГО МУНИЦИПАЛЬНОГО РАЙОНА
РЕШЕНИЕ

О принятии к сведению информации

Принято Думой муниципального района 25.04.2024 года

Дума муниципального района:

РЕШИЛА:

Принять информацию об исполнении бюджета Любытинского муниципального района за 1 квартал 2024 года к сведению.

Председатель Думы
муниципального района
от 25.04.2024 года
№266

М.Н. Ершова

Глава
муниципального района

А.А. Устинов



Российская Федерация
Новгородская область
ДУМА ЛЮБЫТИНСКОГО МУНИЦИПАЛЬНОГО РАЙОНА

РЕШЕНИЕ

**Об отчете о деятельности помощника
Уполномоченного по правам ребенка
за 2023 год**

Принято Думой муниципального района 25.04.2024 года.

Дума Любытинского муниципального района

РЕШИЛА:

1. Принять к сведению ежегодный Отчет о деятельности помощника Уполномоченного по правам ребенка в муниципальном районе в 2023 году.
2. Данное решение опубликовать в бюллетене «Официальный вестник» и на сайте Администрации муниципального района.

Председатель Думы
муниципального района
от 25.04.2024 года
№267

М.Н. Ершова

Глава
муниципального района

А.А. Устинов



Российская Федерация
Новгородская область
ДУМА ЛЮБЫТИНСКОГО МУНИЦИПАЛЬНОГО РАЙОНА

РЕШЕНИЕ

**О внесении дополнений в прогнозный план (программу)
приватизации муниципального имущества
Любытинского муниципального района на 2023-2025 годы**

Принято Думой Любытинского муниципального района 25.04.2024

В соответствии с Федеральным Законом от 21 декабря 2001 года № 178-ФЗ «О приватизации государственного и муниципального имущества», в соответствии с постановлением Правительства Российской Федерации №806 от 26.12.2005 года "Об утверждении Правил разработки прогнозных планов (программ) приватизации государственного и муниципального имущества и внесении изменений в Правила подготовки и принятия решений об условиях приватизации федерального имущества" Дума муниципального района

РЕШИЛА:

дополнить Прогнозный план (Программу) приватизации муниципального имущества Любытинского муниципального района на 2023-2025 года пунктом 15 следующего содержания:

№ п/п	Наименование имущества	Место нахождения имущества
1	2	3
15	- нежилое здание, с кадастровым номером 53:07:0000000:1508, площадью 300,6 кв.м., расположенное на земельном участке с кадастровым номером 53:0760080104:5, площадью 2947 кв.м.	Новгородская область, Любытинский район, д. Дрегли д. 47

1. Опубликовать решение в бюллетене «Официальный вестник» и на официальном сайте Администрации Любытинского муниципального района в информационно-коммуникационной сети Интернет».

**Председатель Думы
муниципального района
от 25.04.2024 года
№268**

М.Н. Ершова

**Глава
муниципального района**

А.А. Устинов



**Российская Федерация
Новгородская область
ДУМА ЛЮБЫТИНСКОГО МУНИЦИПАЛЬНОГО РАЙОНА**

РЕШЕНИЕ

**Об утверждении ежегодного
отчета о деятельности
Контрольно-счетной палаты
Любытинского муниципального
района за 2023 год**

Принято Думой муниципального района 25.04.2024 года.

В соответствии с частью 2 статьи 19 Федерального закона от 07 февраля 2011 года №6-ФЗ «Об общих принципах организации и деятельности контрольно-счетных органов субъектов Российской Федерации, федеральных территорий и муниципальных образований», пункта 2 раздела 19 Положения о Контрольно-счетной палате Любытинского муниципального района, утвержденного решением Думы Любытинского муниципального района от 10.12.2021 за №94,

Дума Любытинского муниципального района

РЕШИЛА:

1. Утвердить прилагаемый ежегодный Отчет о деятельности Контрольно-счетной палаты Любытинского муниципального района, результатах проведенных контрольных и экспертно-аналитических мероприятий в 2023 году.

2. Данное решение опубликовать в бюллетене «Официальный вестник» и на сайте Администрации муниципального района.

**Председатель Думы
муниципального района
от 25.04.2024 года
№269**

М.Н. Ершова

**Глава
муниципального района**

А.А. Устинов

Отчет о деятельности Контрольно-счетной палаты Любытинского муниципального района за 2023 год

Общие положения

Ежегодный Отчет о деятельности Контрольно-счетной палаты Любытинского муниципального района (далее-Отчет), результатах проведенных контрольных и экспертно-аналитических мероприятий за 2023 год представлен на рассмотрение депутатами Думы Любытинского муниципального района в соответствии с нормами Федерального закона от 07.02.2011 № 6-ФЗ «Об общих принципах организации и деятельности контрольно-счетных органов субъектов Российской Федерации, федеральных территорий и муниципальных образований», пункта 2 раздела 19 Положения о Контрольно-счетной палате Любытинского муниципального района (далее-Положение) и отражает обобщающие сведения о результатах работы Контрольно-счетной палаты района за 2023 год.

Согласно Положению, Контрольно-счетная палата Любытинского муниципального района (далее – Контрольно-счетная палата, КСП ЛМР, Учреждение) является постоянно действующим органом внешнего муниципального финансового контроля, обладает правами юридического лица, образована Думой района и в своей деятельности подотчетна ей.

В 2023 году Контрольно-счетная палата осуществляла контрольную, экспертно-аналитическую, информационную и иную деятельность на основе годового плана работы, утвержденного председателем Контрольно-счетной палаты. План работы был сформирован, исходя из необходимости обеспечения полноты реализации полномочий Контрольно-счетной палаты, как органа внешнего муниципального финансового контроля, образованного Думой муниципального района, с учетом поручений, поступивших по предложениям Счетной палаты Новгородской области и поручений прокуратуры района. От депутатов Думы района в 2023 году, равно, как и в настоящем 2024 году, поручений не поступало.

В 2023 году представительные органы двух сельских поселений, входящих в состав Любытинского муниципального района, передали Контрольно-счетному органу района полномочия Контрольно-счетных комиссий сельских поселений по осуществлению внешнего муниципального финансового контроля, установленные федеральными законами, Уставами поселений и нормативными правовыми актами представительных органов поселений путем заключения Соглашений от 25 декабря 2022 года между Думой муниципального района, Советами депутатов Любытинского и Неболчского сельских поселений.

Следует отметить, что на передачу полномочий по осуществлению внешнего муниципального финансового контроля на 2024 год 20 декабря 2023 года с двумя сельскими поселениями также заключены Соглашения.

Основные итоги деятельности

Структура и штатная численность контрольно-счётного органа определена решением Думы муниципального района от 10.12.2021 за №94 в количестве 2 единиц в составе председателя и аудитора. Тем не менее, численность по факту в Контрольно-счетной палате района на сегодняшний день остается прежняя: один сотрудник – председатель.

В 2023 году денежное содержание председателя Контрольно-счетной палаты выплачивалось за счёт средств бюджета муниципального района и за счёт средств бюджетов двух сельских поселений. Материально-техническое обеспечение – удовлетворительное. Контрольно-счетной палате в безвозмездное пользование предоставлено помещение в здании Администрации муниципального района. Закупка товаров, работ и услуг для казенного учреждения в 2023 году осуществлялась в соответствии с требованиями Федерального закона от 5 апреля 2013 года № 44-ФЗ «О контрактной системе в сфере закупок товаров, работ, услуг для обеспечения государственных и муниципальных нужд». В 2023 году обновление материально-технической базы казенного Учреждения не осуществлялось.

Организация работы в отчетном периоде традиционно строилась на укреплении и развитии основополагающих принципов деятельности органа внешнего муниципального финансового контроля: законности, объективности, эффективности, независимости. Следует отметить, что при проведении контрольных и экспертно-аналитических мероприятий Контрольно-счетной палатой муниципального района использовались различные методы осуществления муниципального финансового контроля, установленные Бюджетным кодексом Российской Федерации: проверка, ревизия, анализ, обследование, мониторинг. В рамках каждого контрольного и экспертно-аналитического мероприятия анализировалось соблюдение требований бюджетного законодательства, где было необходимо - осуществлялся аудит в сфере закупок.

В соответствии с решениями поставленных в отчетном периоде задач, а также реализации полномочий, установленных Бюджетным кодексом Российской Федерации, Федеральным законом от 7 февраля 2011 года №6-ФЗ «Об общих принципах организации и деятельности контрольно-счетных органов субъектов Российской Федерации, федеральных территорий и муниципальных образований» в 2023 году Контрольно-счетной палатой проведено **131 мероприятие**, что намного выше уровня предыдущего 2022 года (на 39 единиц), из них – 122 экспертно-аналитических (2022 год - 82) и 9 контрольных (2022 год – 10), из которых: 6 – по вопросу внешней проверки годовой бюджетной отчетности главных распорядителей и администраторов бюджетных средств (проверки проводились на камеральном уровне); 1 - совместно со Счетной палатой Новгородской области; 1 - совместно с комитетом финансов Администрации Любытинского муниципального района и 1- в рамках Национального проекта «Культура» по предложению Совета КСО при Счетной палате Новгородской области по использованию бюджетных средств в рамках Субсидии бюджетам муниципальных районов на реконструкцию и капитальный ремонт муниципальных музеев.

В 2023 году (равно, как и в 2022 году), ввиду того, что на территории Новгородской области велось масштабное проведение капитальных ремонтов муниципальных объектов с привлечением средств федерального бюджета, контроль за реализацией национальных проектов является в приоритете. В анализируемом 2023 году Контрольно-счетная палата приняла участие в экспертно-аналитическом мероприятии совместно со Счетной палатой Новгородской области и с муниципальными контрольно-счетными органами на тему: «Мониторинг реализации мероприятий региональных проектов и государственных программ Новгородской области в части строи-тельства (реконструкции, модернизации), капитального ремонта объектов муниципальной собственности» в MAOY «Любытинская средняя школа» за период 2023 года. Как правило, в ходе мониторинга удается устранить риски избыточных бюджетных расходов и предотвратить утрату имущества, исключить недостатки нормативного регулирования, оформить надлежащим образом исполнительную документацию, отразить в учете банковские гарантии и принять иные меры. Проведенный мониторинг показал эффективность избранного метода внешнего государственного финансового контроля, который позволил предотвратить нарушения в процессе освоения бюджетных средств.

Контрольная деятельность

Контрольные мероприятия проводились, в основном, в рамках контроля за средствами бюджета Любытинского муниципального района, выделенных главным распорядителям и получателям бюджетных средств, а также законности и эффективности использования средств субсидии бюджетам муниципальных районов на реконструкцию и капитальный ремонт муниципальных музеев и целевого и эффективного использования средств, направленных из областного и местных бюджетов на предоставление молодым семьям социальных выплат на приобретение жилого помещения или создание объекта индивидуального жилищного строительства.

В январе-феврале 2023 года в Администрации Любытинского муниципального района проведено совместное со Счетной палатой Новгородской области контрольное мероприятие на тему: «**Проверка целевого и эффективного использования средств, направленных из областного и местных бюджетов на предоставление молодым семьям социальных выплат на приобретение жилого помещения или создание объекта индивидуального жилищного строительства (выборочно)**» согласно Единой программе проведения совместного контрольного мероприятия. Проверяемый период: 2021-2022 годы и истекший период 2023 года (по состоянию на 10.02.2023). Основанием для проведения совместного контрольного мероприятия послужило предложение Контрольно-счетных палат Новгородского и Демянского муниципальных районов. Предметом совместного контрольного мероприятия явилась реализация федерального проекта «Содействие субъектам Российской Федерации в реализации полномочий по оказанию государственной поддержки гражданам в обеспечении жильем и оплате жилищно-коммунальных услуг», ведомственной целевой программы «Оказание государственной поддержки гражданам в обеспечении жильем и оплате жилищно-коммунальных услуг» государственной программы Российской Федерации «Обеспечение доступным и комфортным жильем и коммунальными услугами граждан Российской Федерации» (далее - ведомственная целевая программа, федеральные проект). Целью совместного контрольного мероприятия явилась проверка законности использования средств, направленных из местного бюджета на предоставление молодым семьям социальных выплат на приобретение жилья; установление объемов и условий предоставления субсидий на социальные выплаты молодым семьям на приобретение жилого помещения или создание объекта индивидуального жилищного строительства.

Проверкой установлено, что в соответствии с решениями о бюджете на 2021, 2022 и 2023 годы в бюджете муниципального района предусмотрены социальные выплаты молодым семьям на приобретение (строительство) жилья на 2021 год – 1 семье - в сумме 932,3 тыс. рублей, на 2022 год - 2 семьям - в сумме 1398,4 тыс. рублей, на 2023 год -1 семье – в сумме 1242,4 тыс. рублей, что соответствует объемам финансирования, предусмотренным заключенными соглашениями с Министерством строительства, архитектуры и имущественных отношений Новгородской области.

В ходе контрольных действий установлено, что показатель результативности в проверяемом периоде достигнут; ежегодно 1-2 семьи получали свидетельство о праве на получение социальной выплаты на приобретение (строительство) жилого помещения. Всего за проверяемый период 4 семьи Любытинского муниципального района улучшили свои жилищные условия в рамках вышеуказанной программы.

На очередной финансовый год финансирование Учреждения предусмотрено в сумме 1766,30 тыс. рублей, в том числе: на материальные расходы - 45,00 тыс. рублей; на содержание председателя КСП ЛМР - 858,50 тыс. рублей и на содержание аудитора КСП ЛМР – 644,80 тыс. рублей и расходы по переданным полномочиям из бюджетов двух сельских поселений в сумме 238,00 тыс.рублей..

Прочие вопросы деятельности

Председатель Контрольно-счетной палаты имеет высшее профессиональное образование и значительный (более 35 лет) стаж работы. В отчетном периоде председатель КСП ЛМР обучение на курсах повышения квалификации не проходила, но на постоянной основе участвовала в видеоконференциях, «круглых столах», проводимых как Советом контрольно-счетных органов при Счетной палате Российской Федерации в Северо-Западном федеральном округе (Контрольно-счетной палатой Вологодской области), так и Счетной палатой Новгородской области).

Неотъемлемой частью деятельности председателя КСП ЛМР явилось участие в заседаниях Думы Любытинского муниципального района, Советов депутатов сельских поселений, а также в рамках заключенного Соглашения о сотрудничестве Контрольно-счетной палатой осуществлялось и будет продолжено взаимодействие со Счетной палатой Новгородской области, Боровичским отделением Совета контрольно-счетных органов при Счетной палате Новгородской области для обмена опытом и информационно-методическими материалами (председатель КСП ЛМР является членом Совета контрольно-счетных органов при Счетной палате Новгородской области (далее – Совет при СПНО)). В течение всего 2023 года председатель Контрольно-счетной палаты муниципального района принимала участие в обучающих семинарах, проведенных в формате видеоконференцсвязи Счетной палатой Новгородской области.

В отчетном году, как и в предыдущем 2022 году большинство обучающихся программ проходили в формате видеоконференцсвязи. Счетной палатой Российской Федерации в вопросах взаимодействия с контрольно-счетными органами широко использовались возможности Портала КСО и интернет – сервисов Zoom, YouTube. Счетная палата Новгородской области неоднократно проводила семинары с КСО МО НО. Председатель КСП ЛМР в течение всего отчетного периода старалась принимать участие в обучающих семинарах, проведенных в формате видеоконференцсвязи Счетной палатой Новгородской области.

В соответствии с Положением об архиве, Контрольно-счетная палата обеспечивает сохранность, учет, отбор, упорядочение и использование документов Архивного фонда Российской Федерации, образующихся в её деятельности. В соответствии с действующими правилами, устанавливаемыми законодательством, обеспечивает своевременную передачу этих документов на муниципальное хранение. Так, в 2023 году согласно графику упорядочения документов, утвержденному Распоряжением Администрации Любытинского муниципального района от 07.12.2023 № 344-рг «Об утверждении графиков согласования номенклатур дел упорядочения и приема на хранение в комитет культуры и спорта Администрации Любытинского муниципального района документов организаций на 2023 год» произведено упорядочение документов по основной деятельности Контрольно-счетной палаты района, по итогам упорядочения которой 10 дел документов постоянного хранения за 2019 год были переданы в архив Любытинского муниципального района и 9 дел – за 2021 год.

В рабочем порядке оказывалась консультативная и информационная помощь обратившимся организациям, органам местного самоуправления муниципального района и сельских поселений.

Информирование деятельности Контрольно-счетной палаты

В целях обеспечения принципа гласности и открытости процедур контроля, а также в соответствии с требованиями, предъявляемыми к официальным сайтам государственных органов и органов местного самоуправления, определенными нормативными правовыми актами в сфере обеспечения доступа к информации о деятельности, работа Контрольно-счетной палаты освещалась в информационно-коммуникационной сети Интернет на сайте Администрации Любытинского муниципального района в разделе Контрольно-счетная палата. В 2023 году была продолжена работа по информационному и тематическому наполнению официального сайта. За 2023 год на «страничке» КСП было размещено 36 публикаций, что значительно меньше уровня 2022 года (количество публикаций на «страничке» КСП в 2022 году составило 75 информации). Вместе с тем, в 2023 году Учреждение зарегистрировано в группе «VKontakte», где председателем надлежащим образом ведется страничка Контрольно-счетной палаты и постоянно наполняется новой информацией, как о деятельности Учреждения, Счетной палаты области и Российской Федерации, так и районными новостями и другой важной информацией, в том числе и органов местного самоуправления.

Заключительные положения

В отчетном периоде Контрольно-счетная палата Любытинского муниципального района обеспечила выполнение всех контрольных и экспертно-аналитических мероприятий, предусмотренных годовым планом работы Контрольно-счетной палаты (с внесенными изменениями и дополнениями).

Основным направлением в деятельности КСП все равно остается работа с бюджетом и отчетностью об исполнении бюджета, ведь для органов власти, прежде всего, важны как обеспечение предупреждения нарушений, выявление и оценка рисков для бюджета, так и поиск резервов и выработка рекомендаций и предложений по осуществлению управленческих решений их достижения.

Формирование единой системы государственного финансового контроля, позволяющей решать комплексные задачи эффективного управления государственными финансами, возможно только посредством тесного взаимодействия контролирующих органов. Контрольно-счетной палатой в отчетном году были использованы различные способы взаимодействия, позволяющие повысить качество и эффективность деятельности, например: мониторинг за качеством капитального ремонта объектов муниципальной собственности – МАОУ «Любытинская средняя школа».

В 2024 году будет продолжено взаимодействие со Счетной палатой Новгородской области (на 111 квартал 2024 года запланировано совместное (параллельное) со Счетной палатой Новгородской области контрольные мероприятия на тему: «Проверка законности использования средств, направленных из областного бюджета местным бюджетам на организацию обеспечения твердым топливом (дровами) семей отдельных категорий граждан, участвующих в специальной военной операции или находящихся в зоне ее действия» в Администрации Любытинского муниципального района.

Деятельность Контрольно-счетной палаты в 2024 году, как и в предыдущие периоды, будет направлена на повышение эффективности и качества контрольных и экспертно-аналитических мероприятий путем использования новых методов контроля и анализа, в том числе внедрения аудита эффективности использования муниципальных ресурсов, как одного из приоритетных направлений. Необходимо не только проверять законность расходования бюджетных средств, но обоснованность, целесообразность и эффективность.

Как и в предыдущие периоды, деятельность Контрольно-счетного органа сопровождалась совершенствованием локальной нормативно-правовой базы.

Методологическая основа деятельности Контрольно-счетной палаты создана на базе стандартов внешнего государственного (муниципального) аудита (контроля) Счетной палаты Российской Федерации с учетом Общих требований к стандартам внешнего государственного и муниципального контроля для проведения контрольных и экспертно-аналитических мероприятий контрольно-счетными органами субъектов Российской Федерации и муниципальных образований, утвержденными Коллегией Счетной палаты России (протокол от 17.10.2014 № 47К (993)). В своей деятельности Контрольно-счетная палата муниципального района применяет 15 стандартов внешнего муниципального финансового контроля, утвержденных председателем Контрольно-счетной палаты. Следует отметить, что в отчетном финансовом году была продолжена методическая работа по стандартизации деятельности Контрольно-счетной палаты и было принято дополнительно 6 стандартов внешнего муниципального финансового контроля.

В Заключении хочу подчеркнуть, что Контрольно-счетная палата в своей деятельности всегда опиралась на законодательный орган района и, поэтому, уважаемые коллеги, очень хочется почувствовать активность с вашей стороны в части поручений и предложений для контрольно-счетного органа в текущем 2024 году, ведь выполняя их, вскрывая недостатки и принимая меры по их устранению, Контрольно-счетная палата ощущает полезность своей работы в первую очередь для наших граждан, а также понимание своего труда.

Хочется отметить, что за последние пять лет в регионе все бюджеты существенно подросли, бюджет Любытинского муниципального района – не исключение; в 2023 году он увеличился более, чем в 1,5 раза: расходы бюджета Любытинского муниципального района в 2023 году составили

686281,44092 тыс. рублей (для сравнения в 2022 году – 438356,82000 тыс. рублей), в неснижаемом темпе осуществляется реализация национальных проектов, мы строим, ремонтируем здания учреждений бюджетной сферы, а именно детских садов и школ, приобретаем оборудование, возникают новые расходные обязательства; поэтому перед контрольно-счетными органами поставлена задача по усилению контроля за бюджетным процессом вообще, и за реализацией национальных проектов, в частности, и, в первую очередь, проектов, имеющих инвестиционный характер. Поэтому хочется, чтобы и у депутатского корпуса Любытинского муниципального района была непосредственная заинтересованность в работе Контрольно-счетной палаты района.

Ежегодный отчет о работе Контрольно-счётной палаты за 2023 год после рассмотрения Думой муниципального района в лице депутатов Думы будет опубликован в муниципальном издании «Официальный вестник» и размещен на официальном сайте Администрации Любытинского муниципального района в информационно-телекоммуникационной сети Интернет (на закладке «Контрольно-счетная палата»), а также на странице КСП ЛМР «VKontakte».

Информация об основных показателях деятельности Контрольно-счетной палаты Любытинского муниципального района за 2023 год отражена в приложении №1 к Отчету.

Спасибо за внимание! Доклад закончен.

Приложение №1

Основные показатели деятельности Контрольно-счетной палаты Любытинского муниципального района За 2023 год

№ п/п	Наименование показателей	2021	2022	2023
1.	Проведено контрольных и экспертно-аналитических мероприятий, в том числе:	87	92	131
1.1.	контрольных мероприятий	8	10	9
1.2.	экспертно-аналитических мероприятий	79	82	122
2.	Проведено совместных контрольных и экспертно-аналитических мероприятий с органами государственного или муниципального финансового контроля, правоохранительными органами, (из строки 1.1) из них:	2	2	3
2.1.	с органами государственного финансового контроля	2	1	3
2.2.	с правоохранительными органами	0	0	0
3.	Проверено объектов контроля	7	10	17
4.	Выявлено нарушений в финансово-бюджетной сфере (тыс. рублей), в том числе:	352,8	36391,98	52162,5
4.1.	нецелевое использование бюджетных средств (тыс. рублей)	0	70,14	0
4.2.	неэффективное использование бюджетных средств (тыс. рублей)	349,0	4165,30	0,9
4.3	иные нарушения	3,8	28,36	178,4
5.	Обеспечен возврат в бюджет по финансовым нарушениям (тыс. рублей)	3,8	29295,80	52162,5
6.	Подготовлено заключений по проектам нормативных правовых актов	79	82	121
7.	Количество нормативно-правовых актов, принятых с учетом замечаний и предложений Счетной палаты	14	17	3
8.	Количество направленных предписаний (единиц)	0	0	0
9.	Количество внесенных представлений (единиц)	5	7	9
10.	Количество представлений, снятых с контроля (исполненных), в том числе за прошедшие периоды работы	5	7	9
12.	Количество материалов, направленных в органы прокуратуры, иные правоохранительные органы	2	5	2
13.	Количество возбужденных по материалам Счётной палаты уголовных дел	0	0	0
14.	Количество возбужденных по материалам Счётной палаты дел об административных правонарушениях	0	0	0
15.	Количество подготовленных публикаций, отражающих деятельность КСО	62	75	36+5 (БК)

15.1.	В том числе, размещенных в сети «Интернет»	62	75	36
-------	--	----	----	----

Справочно:

Финансовое обеспечение деятельности контрольно-счетного органа	
Затраты на содержание контрольно-счетного органа в 2022 году (тыс. руб.)	874,0
Затраты на содержание контрольно-счетного органа в 2023 году (тыс. руб.)	928,92
Запланировано средств на содержание контрольно-счетного органа в бюджете на 2024 год, тыс. руб. (план) (с учетом бюджетных средств на переданные полномочия от 2-х поселений + аудитор - 644,797 тыс.руб.)	1766,30

выслугой на муниципальной службе и образовавшейся экономией фонда оплаты труда председателя Контрольно-счетной палаты Любытинского муниципального района, утвержденного на 2024 год, Дума Любытинского муниципального района

РЕШИЛА:

Сергеевой Татьяне Александровне, председателю Контрольно-счетной палаты Любытинского муниципального района, оказать материальную помощь в размере должностного оклада в сумме 31900,00 рублей (тридцать одна тысяча девятьсот рублей 00 копеек).

Председатель Думы
муниципального района
от 25.04.2024 года
№270

М.Н. Ершова

Глава
муниципального района

А.А. Устинов



Российская Федерация
Новгородская область
ДУМА ЛЮБЫТИНСКОГО МУНИЦИПАЛЬНОГО РАЙОНА
РЕШЕНИЕ

О выплате экономии из фонда оплаты труда,
утвержденного на 2024 год

Принято Думой Любытинского муниципального района 25.04.2024 года.

В соответствии с пунктом 2.3 Положения об оплате труда и материальном стимулировании в органах местного самоуправления Любытинского муниципального района, утвержденного решением Думы Любытинского муниципального района от 15.12.2023 года №238, в связи с 35-летней



Российская Федерация
Новгородская область
Администрация Любытинского муниципального района
РАСПОРЯЖЕНИЕ

от 11.04.2024 № 118-рг

р.п.Любытино

Об утверждении отчета об исполнении бюджета Любытинского

муниципального района за 1 квартал 2024 года

В соответствии с пунктом 31.4 решения Думы муниципального района от 26.12.2014 № 312 «Об утверждении Положения о бюджетном процессе в Любытинском муниципальном районе»:

1. Утвердить прилагаемый отчет об исполнении бюджета Любытинского муниципального района за 1 квартал 2024 года.
2. Направить отчет об исполнении бюджета Любытинского муниципального района за 1 квартал 2024 года в Думу и Контрольно-счетную палату Любытинского муниципального района.
3. Опубликовать распоряжение в бюллетене «Официальный вестник» и разместить на официальном сайте Администрации муниципального района в информационно-телекоммуникационной сети «Интернет».

Глава
муниципального района **А.А.Устинов**

Приложение
к распоряжению Администрации
муниципального района
от 11.04.2024 № 118-рг

ОТЧЕТ ОБ ИСПОЛНЕНИИ БЮДЖЕТА ЛЮБЫТИНСКОГО МУНИЦИПАЛЬНОГО РАЙОНА

на 01 апреля 2024 г.

Наименование финансового органа: комитет финансов Администрации Любытинского муниципального района
Наименование бюджета: Бюджет Любытинского муниципального района
Периодичность: месячная, квартальная, годовая
Единица измерения: руб

КОДЫ
0503317
01.04.2024
02290396
49616000
383

1. Доходы бюджета

Наименование показателя	Код строки	Код дохода по бюджетной классификации	Утверждено	Исполнено
			бюджеты муниципальных районов	бюджеты муниципальных районов
1	2	3	4	5
Доходы бюджета - всего, в том числе:	010	X	486 414 019,93	128 138 857,23
НАЛОГОВЫЕ И НЕНАЛОГОВЫЕ ДОХОДЫ	010	0001000000000000000	158 674 100,00	42 726 123,55
НАЛОГИ НА ПРИБЫЛЬ, ДОХОДЫ	010	0001010000000000000	113 697 000,00	30 359 076,72
Налог на доходы физических лиц	010	00010102000010000110	113 697 000,00	30 359 076,72
Налог на доходы физических лиц с доходов, источником которых является налоговый агент, за исключением доходов, в отношении которых исчисление и уплата налога осуществляются в соответствии со статьями 227, 227.1 и 228 Налогового кодекса Российской Федерации, а также доходов от долевого участия в организации, полученных физическим лицом - налоговым резидентом Российской Федерации в виде дивидендов	010	00010102010010000110	112 222 300,00	30 112 357,44
Налог на доходы физических лиц с доходов, полученных от осуществления деятельности физическими лицами, зарегистрированными в качестве индивидуальных предпринимателей, нотариусов, занимающихся частной практикой, адвокатов, учредивших адвокатские кабинеты, и других лиц, занимающихся частной практикой в соответствии со статьей 227 Налогового кодекса Российской Федерации	010	00010102020010000110	319 200,00	0,00
Налог на доходы физических лиц с доходов, полученных физическими лицами в соответствии со статьей 228 Налогового кодекса Российской Федерации (за исключением доходов от долевого участия в организации, полученных физическим лицом - налоговым резидентом Российской Федерации в виде дивидендов)	010	00010102030010000110	992 600,00	221 548,45
Налог на доходы физических лиц в виде фиксированных авансовых платежей с доходов, полученных физическими	010	00010102040010000110	162 900,00	29 213,10

лицами, являющимися иностранными гражданами, осуществляющими трудовую деятельность по найму на основании патента в соответствии со статьей 227.1 Налогового кодекса Российской Федерации	010	00010102130010000110	0,00	-4 042,27
НАЛОГИ НА ТОВАРЫ (РАБОТЫ, УСЛУГИ), РЕАЛИЗУЕМЫЕ НА ТЕРРИТОРИИ РОССИЙСКОЙ ФЕДЕРАЦИИ	010	0001030000000000000	21 829 100,00	5 551 615,57
Акцизы по подакцизным товарам (продукции), производимым на территории Российской Федерации	010	00010302000010000110	21 829 100,00	5 551 615,57
Доходы от уплаты акцизов на дизельное топливо, подлежащие распределению между бюджетами субъектов Российской Федерации и местными бюджетами с учетом установленных дифференцированных нормативов отчислений в местные бюджеты	010	00010302230010000110	10 936 400,00	2 721 863,79
Доходы от уплаты акцизов на дизельное топливо, подлежащие распределению между бюджетами субъектов Российской Федерации и местными бюджетами с учетом установленных дифференцированных нормативов отчислений в местные бюджеты (по нормативам, установленным федеральным законом о федеральном бюджете в целях формирования дорожных фондов субъектов Российской Федерации)	010	00010302231010000110	10 936 400,00	2 721 863,79
Доходы от уплаты акцизов на моторные масла для дизельных и (или) карбюраторных (инжекторных) двигателей, подлежащие распределению между бюджетами субъектов Российской Федерации и местными бюджетами с учетом установленных дифференцированных нормативов отчислений в местные бюджеты	010	00010302240010000110	65 500,00	14 320,40
Доходы от уплаты акцизов на моторные масла для дизельных и (или) карбюраторных (инжекторных) двигателей, подлежащие распределению между бюджетами субъектов Российской Федерации и местными бюджетами с учетом установленных дифференцированных нормативов отчислений в местные бюджеты (по нормативам, установленным федеральным законом о федеральном бюджете в целях формирования дорожных фондов субъектов Российской Федерации)	010	00010302241010000110	65 500,00	14 320,40
Доходы от уплаты акцизов на автомобильный бензин, подлежащие распределению между бюджетами субъектов Российской Федерации и местными бюджетами с учетом установленных дифференцированных нормативов отчислений в местные бюджеты	010	00010302250010000110	12 093 300,00	3 104 411,52
Доходы от уплаты акцизов на автомобильный бензин, подлежащие распределению между бюджетами субъектов Российской Федерации и местными бюджетами с учетом установленных дифференцированных нормативов отчислений в местные бюджеты (по нормативам, установленным федеральным законом о федеральном бюджете в целях формирования дорожных фондов субъектов Российской Федерации)	010	00010302251010000110	12 093 300,00	3 104 411,52
Доходы от уплаты акцизов на прямогонный бензин, подлежащие распределению между бюджетами субъектов Российской Федерации и местными бюджетами с учетом установленных дифференцированных нормативов отчислений в местные бюджеты	010	00010302260010000110	-1 266 100,00	-288 980,14
Доходы от уплаты акцизов на прямогонный бензин, подлежащие распределению между бюджетами субъектов Российской Федерации и местными бюджетами с учетом установленных дифференцированных нормативов отчислений в местные бюджеты (по нормативам, установленным федеральным законом о федеральном бюджете в целях формирования дорожных фондов субъектов Российской Федерации)	010	00010302261010000110	-1 266 100,00	-288 980,14
НАЛОГИ НА СОВОКУПНЫЙ ДОХОД	010	0001050000000000000	11 431 000,00	4 045 845,00
Налог, взимаемый в связи с применением упрощенной системы налогообложения	010	00010501000000000110	10 165 500,00	3 347 752,60
Налог, взимаемый с налогоплательщиков, выбравших в качестве объекта налогообложения доходы	010	00010501010010000110	6 082 800,00	1 288 875,08
Налог, взимаемый с налогоплательщиков, выбравших в качестве объекта налогообложения доходы	010	00010501011010000110	6 082 800,00	1 288 875,08
Налог, взимаемый с налогоплательщиков, выбравших в	010	00010501020010000110	4 082 700,00	2 058 877,52

качестве объекта налогообложения доходы, уменьшенные на величину расходов				
Налог, взимаемый с налогоплательщиков, выбравших в качестве объекта налогообложения доходы, уменьшенные на величину расходов (в том числе минимальный налог, зачисляемый в бюджеты субъектов Российской Федерации)	010	00010501021010000110	4 082 700,00	2 058 877,52
Единый сельскохозяйственный налог	010	00010503000010000110	17 500,00	12 545,40
Единый сельскохозяйственный налог	010	00010503010010000110	17 500,00	12 545,40
Налог, взимаемый в связи с применением патентной системы налогообложения	010	00010504000020000110	1 248 000,00	685 547,00
Налог, взимаемый в связи с применением патентной системы налогообложения, зачисляемый в бюджеты муниципальных районов	010	00010504020020000110	1 248 000,00	685 547,00
ГОСУДАРСТВЕННАЯ ПОШЛИНА	010	00010800000000000000	1 185 000,00	422 636,16
Государственная пошлина по делам, рассматриваемым в судах общей юрисдикции, мировыми судьями	010	00010803000010000110	1 185 000,00	422 636,16
Государственная пошлина по делам, рассматриваемым в судах общей юрисдикции, мировыми судьями (за исключением Верховного Суда Российской Федерации)	010	00010803010010000110	1 185 000,00	422 636,16
ДОХОДЫ ОТ ИСПОЛЬЗОВАНИЯ ИМУЩЕСТВА, НАХОДЯЩЕГОСЯ В ГОСУДАРСТВЕННОЙ И МУНИЦИПАЛЬНОЙ СОБСТВЕННОСТИ	010	00011100000000000000	4 100 000,00	1 064 509,26
Доходы, получаемые в виде арендной либо иной платы за передачу в возмездное пользование государственного и муниципального имущества (за исключением имущества бюджетных и автономных учреждений, а также имущества государственных и муниципальных унитарных предприятий, в том числе казенных)	010	00011105000000000120	3 900 000,00	754 072,11
Доходы, получаемые в виде арендной платы за земельные участки, государственная собственность на которые не разграничена, а также средства от продажи права на заключение договоров аренды указанных земельных участков	010	00011105010000000120	3 800 000,00	610 252,35
Доходы, получаемые в виде арендной платы за земельные участки, государственная собственность на которые не разграничена и которые расположены в границах сельских поселений и межселенных территорий муниципальных районов, а также средства от продажи права на заключение договоров аренды указанных земельных участков	010	00011105013050000120	3 800 000,00	610 252,35
Доходы от сдачи в аренду имущества, находящегося в оперативном управлении органов государственной власти, органов местного самоуправления, органов управления государственными внебюджетными фондами и созданных ими учреждений (за исключением имущества бюджетных и автономных учреждений)	010	00011105030000000120	100 000,00	143 819,76
Доходы от сдачи в аренду имущества, находящегося в оперативном управлении органов управления муниципальных районов и созданных ими учреждений (за исключением имущества муниципальных бюджетных и автономных учреждений)	010	00011105035050000120	100 000,00	143 819,76
Плата по соглашениям об установлении сервитута в отношении земельных участков, находящихся в государственной или муниципальной собственности	010	00011105300000000120	0,00	650,69
Плата по соглашениям об установлении сервитута в отношении земельных участков, государственная собственность на которые не разграничена	010	00011105310000000120	0,00	650,69
Плата по соглашениям об установлении сервитута, заключенным органами местного самоуправления муниципальных районов, органами местного самоуправления сельских поселений, государственными или муниципальными предприятиями либо государственными или муниципальными учреждениями в отношении земельных участков, государственная собственность на которые не разграничена и которые расположены в границах сельских поселений и межселенных территорий муниципальных районов	010	00011105313050000120	0,00	650,69
Прочие доходы от использования имущества и прав, находящихся в государственной и муниципальной собственности (за исключением имущества бюджетных и автономных учреждений, а также имущества государственных и муниципальных унитарных предприятий, в том числе казенных)	010	00011109000000000120	200 000,00	309 786,46
Прочие поступления от использования имущества, находящегося в государственной и муниципальной собственности (за исключением имущества бюджетных и автономных учреждений, а также имущества	010	00011109040000000120	200 000,00	309 786,46

государственных и муниципальных унитарных предприятий, в том числе казенных)				
Прочие поступления от использования имущества, находящегося в собственности муниципальных районов (за исключением имущества муниципальных бюджетных и автономных учреждений, а также имущества муниципальных унитарных предприятий, в том числе казенных)	010	00011109045050000120	200 000,00	309 786,46
ПЛАТЕЖИ ПРИ ПОЛЬЗОВАНИИ ПРИРОДНЫМИ РЕСУРСАМИ	010	00011200000000000000	1 282 700,00	466 025,16
Плата за негативное воздействие на окружающую среду	010	00011201000010000120	1 282 700,00	466 025,16
Плата за выбросы загрязняющих веществ в атмосферный воздух стационарными объектами	010	00011201010010000120	67 200,00	7 251,06
Плата за сбросы загрязняющих веществ в водные объекты	010	00011201030010000120	58 800,00	22 323,82
Плата за размещение отходов производства и потребления	010	00011201040010000120	1 156 700,00	436 450,28
Плата за размещение отходов производства	010	00011201041010000120	929 400,00	296 262,41
Плата за размещение твердых коммунальных отходов	010	00011201042010000120	227 300,00	140 187,87
ДОХОДЫ ОТ ОКАЗАНИЯ ПЛАТНЫХ УСЛУГ И КОМПЕНСАЦИИ ЗАТРАТ ГОСУДАРСТВА	010	00011300000000000000	0,00	27 092,91
Доходы от компенсации затрат государства	010	00011302000000000130	0,00	27 092,91
Прочие доходы от компенсации затрат государства	010	00011302990000000130	0,00	27 092,91
Прочие доходы от компенсации затрат бюджетов муниципальных районов	010	00011302995050000130	0,00	27 092,91
ДОХОДЫ ОТ ПРОДАЖИ МАТЕРИАЛЬНЫХ И НЕМАТЕРИАЛЬНЫХ АКТИВОВ	010	00011400000000000000	3 396 300,00	418 364,61
Доходы от реализации имущества, находящегося в государственной и муниципальной собственности (за исключением движимого имущества бюджетных и автономных учреждений, а также имущества государственных и муниципальных унитарных предприятий, в том числе казенных)	010	00011402000000000000	729 700,00	0,00
Доходы от реализации имущества, находящегося в собственности муниципальных районов (за исключением движимого имущества муниципальных бюджетных и автономных учреждений, а также имущества муниципальных унитарных предприятий, в том числе казенных), в части реализации основных средств по указанному имуществу	010	00011402050050000410	729 700,00	0,00
Доходы от реализации иного имущества, находящегося в собственности муниципальных районов (за исключением имущества муниципальных бюджетных и автономных учреждений, а также имущества муниципальных унитарных предприятий, в том числе казенных), в части реализации основных средств по указанному имуществу	010	00011402053050000410	729 700,00	0,00
Доходы от продажи земельных участков, находящихся в государственной и муниципальной собственности	010	00011406000000000430	2 666 600,00	418 364,61
Доходы от продажи земельных участков, государственная собственность на которые не разграничена	010	00011406010000000430	2 666 600,00	418 364,61
Доходы от продажи земельных участков, государственная собственность на которые не разграничена и которые расположены в границах сельских поселений и межселенных территорий муниципальных районов	010	00011406013050000430	2 666 600,00	418 364,61
ШТРАФЫ, САНКЦИИ, ВОЗМЕЩЕНИЕ УЩЕРБА	010	00011600000000000000	1 253 000,00	370 958,16
Административные штрафы, установленные Кодексом Российской Федерации об административных правонарушениях	010	00011601000010000140	124 000,00	173 600,00
Административные штрафы, установленные главой 5 Кодекса Российской Федерации об административных правонарушениях, за административные правонарушения, посягающие на права граждан	010	00011601050010000140	4 000,00	350,00
Административные штрафы, установленные главой 5 Кодекса Российской Федерации об административных правонарушениях, за административные правонарушения, посягающие на права граждан, налагаемые мировыми судьями, комиссиями по делам несовершеннолетних и защите их прав	010	00011601053010000140	4 000,00	350,00
Административные штрафы, установленные главой 6 Кодекса Российской Федерации об административных правонарушениях, за административные правонарушения, посягающие на здоровье, санитарно-эпидемиологическое благополучие населения и общественную нравственность	010	00011601060010000140	23 000,00	0,00
Административные штрафы, установленные главой 6 Кодекса Российской Федерации об административных правонарушениях, за административные правонарушения, посягающие на здоровье, санитарно-эпидемиологическое благополучие населения и общественную нравственность,	010	00011601063010000140	23 000,00	0,00

налагаемые мировыми судьями, комиссиями по делам несовершеннолетних и защите их прав				
Административные штрафы, установленные главой 7 Кодекса Российской Федерации об административных правонарушениях, за административные правонарушения в области охраны собственности	010	00011601070010000140	3 000,00	0,00
Административные штрафы, установленные главой 7 Кодекса Российской Федерации об административных правонарушениях, за административные правонарушения в области охраны собственности, налагаемые мировыми судьями, комиссиями по делам несовершеннолетних и защите их прав	010	00011601073010000140	3 000,00	0,00
Административные штрафы, установленные главой 11 Кодекса Российской Федерации об административных правонарушениях, за административные правонарушения на транспорте	010	00011601110010000140	5 000,00	25 000,00
Административные штрафы, установленные главой 11 Кодекса Российской Федерации об административных правонарушениях, за административные правонарушения на транспорте, налагаемые мировыми судьями, комиссиями по делам несовершеннолетних и защите их прав	010	00011601113010000140	5 000,00	25 000,00
Административные штрафы, установленные главой 14 Кодекса Российской Федерации об административных правонарушениях, за административные правонарушения в области предпринимательской деятельности и деятельности саморегулируемых организаций	010	00011601140010000140	3 000,00	0,00
Административные штрафы, установленные главой 14 Кодекса Российской Федерации об административных правонарушениях, за административные правонарушения в области предпринимательской деятельности и деятельности саморегулируемых организаций, налагаемые мировыми судьями, комиссиями по делам несовершеннолетних и защите их прав	010	00011601143010000140	3 000,00	0,00
Административные штрафы, установленные главой 19 Кодекса Российской Федерации об административных правонарушениях, за административные правонарушения против порядка управления	010	00011601190010000140	53 000,00	15 900,00
Административные штрафы, установленные главой 19 Кодекса Российской Федерации об административных правонарушениях, за административные правонарушения против порядка управления, налагаемые мировыми судьями, комиссиями по делам несовершеннолетних и защите их прав	010	00011601193010000140	53 000,00	5 000,00
Административные штрафы, установленные главой 19 Кодекса Российской Федерации об административных правонарушениях, за административные правонарушения против порядка управления, выявленные должностными лицами органов муниципального контроля	010	00011601194010000140	0,00	10 900,00
Административные штрафы, установленные главой 20 Кодекса Российской Федерации об административных правонарушениях, за административные правонарушения, посягающие на общественный порядок и общественную безопасность	010	00011601200010000140	33 000,00	132 050,00
Административные штрафы, установленные главой 20 Кодекса Российской Федерации об административных правонарушениях, за административные правонарушения, посягающие на общественный порядок и общественную безопасность, налагаемые мировыми судьями, комиссиями по делам несовершеннолетних и защите их прав	010	00011601203010000140	33 000,00	132 050,00
Административные штрафы, установленные Кодексом Российской Федерации об административных правонарушениях, за административные правонарушения в области производства и оборота этилового спирта, алкогольной и спиртосодержащей продукции, а также за административные правонарушения порядка ценообразования в части регулирования цен на этиловый спирт, алкогольную и спиртосодержащую продукцию	010	00011601330000000140	5 000,00	3 250,00
Административные штрафы, установленные Кодексом Российской Федерации об административных правонарушениях, за административные правонарушения в области производства и оборота этилового спирта, алкогольной и спиртосодержащей продукции, а также за административные правонарушения порядка ценообразования в части регулирования цен на этиловый спирт, алкогольную и спиртосодержащую продукцию, налагаемые мировыми судьями, комиссиями по делам несовершеннолетних и защите их прав	010	00011601333010000140	5 000,00	3 250,00

Платежи в целях возмещения причиненного ущерба (убытков)	010	00011610000000000140	456 000,00	64 740,41
Доходы от денежных взысканий (штрафов), поступающие в счет погашения задолженности, образовавшейся до 1 января 2020 года, подлежащие зачислению в бюджеты бюджетной системы Российской Федерации по нормативам, действовавшим в 2019 году	010	00011610120000000140	456 000,00	64 740,41
Доходы от денежных взысканий (штрафов), поступающие в счет погашения задолженности, образовавшейся до 1 января 2020 года, подлежащие зачислению в бюджет муниципального образования по нормативам, действовавшим в 2019 году	010	00011610123010000140	456 000,00	64 740,41
Платежи, уплачиваемые в целях возмещения вреда	010	00011611000010000140	668 000,00	129 367,75
Платежи по искам о возмещении вреда, причиненного окружающей среде, а также платежи, уплачиваемые при добровольном возмещении вреда, причиненного окружающей среде (за исключением вреда, причиненного окружающей среде на особо охраняемых природных территориях, вреда, причиненного водным объектам, атмосферному воздуху, почвам, недрам, объектам животного мира, занесенным в Красную книгу Российской Федерации, а также иным объектам животного мира, не относящимся к объектам охоты и рыболовства и среде их обитания), подлежащие зачислению в бюджет муниципального образования	010	00011611050010000140	668 000,00	129 367,75
ПРОЧИЕ НЕНАЛОГОВЫЕ ДОХОДЫ	010	00011700000000000000	500 000,00	0,00
Инициативные платежи	010	00011715000000000150	500 000,00	0,00
Инициативные платежи, зачисляемые в бюджеты муниципальных районов	010	00011715030050000150	500 000,00	0,00
Инициативные платежи, зачисляемые в бюджеты сельских поселений	010	00011715030100000150		
БЕЗВОЗМЕЗДНЫЕ ПОСТУПЛЕНИЯ	010	00020000000000000000	327 739 919,93	85 412 733,68
БЕЗВОЗМЕЗДНЫЕ ПОСТУПЛЕНИЯ ОТ ДРУГИХ БЮДЖЕТОВ БЮДЖЕТНОЙ СИСТЕМЫ РОССИЙСКОЙ ФЕДЕРАЦИИ	010	00020200000000000000	330 080 872,81	87 804 796,30
Дотации бюджетам бюджетной системы Российской Федерации	010	00020210000000000150	74 747 500,00	35 296 600,00
Дотации на выравнивание бюджетной обеспеченности	010	00020215001000000150	74 747 500,00	35 296 600,00
Дотации бюджетам муниципальных районов на выравнивание бюджетной обеспеченности из бюджета субъекта Российской Федерации	010	00020215001050000150	74 747 500,00	35 296 600,00
Субсидии бюджетам бюджетной системы Российской Федерации (межбюджетные субсидии)	010	00020220000000000150	137 037 249,10	21 793 608,00
Субсидии бюджетам на организацию бесплатного горячего питания обучающихся, получающих начальное общее образование в государственных и муниципальных образовательных организациях	010	00020225304000000150	3 580 533,00	1 166 382,00
Субсидии бюджетам муниципальных районов на организацию бесплатного горячего питания обучающихся, получающих начальное общее образование в государственных и муниципальных образовательных организациях	010	00020225304050000150	3 580 533,00	1 166 382,00
Субсидии бюджетам на обеспечение развития и укрепления материально-технической базы домов культуры в населенных пунктах с числом жителей до 50 тысяч человек	010	00020225467000000150	246 856,00	0,00
Субсидии бюджетам муниципальных районов на обеспечение развития и укрепления материально-технической базы домов культуры в населенных пунктах с числом жителей до 50 тысяч человек	010	00020225467050000150	246 856,00	0,00
Субсидии бюджетам на реализацию мероприятий по обеспечению жильем молодых семей	010	00020225497000000150	907 790,71	0,00
Субсидии бюджетам муниципальных районов на реализацию мероприятий по обеспечению жильем молодых семей	010	00020225497050000150	907 790,71	0,00
Субсидии бюджетам на поддержку отрасли культуры	010	00020225519000000150	77 686,39	0,00
Субсидии бюджетам муниципальных районов на поддержку отрасли культуры	010	00020225519050000150	77 686,39	0,00
Субсидии бюджетам на обеспечение комплексного развития сельских территорий	010	00020225576000000150	51 540 357,00	12 575 600,00
Субсидии бюджетам муниципальных районов на обеспечение комплексного развития сельских территорий	010	00020225576050000150	51 540 357,00	12 575 600,00
Прочие субсидии	010	00020229999000000150	80 684 026,00	8 051 626,00
Прочие субсидии бюджетам муниципальных районов	010	00020229999050000150	80 684 026,00	8 051 626,00
Субвенции бюджетам бюджетной системы Российской Федерации	010	00020230000000000150	108 532 800,00	27 252 704,59
Субвенции бюджетам муниципальных образований на	010	00020230021000000150	460 100,00	113 541,00

ежемесячное денежное вознаграждение за классное руководство				
Субвенции бюджетам муниципальных районов на ежемесячное денежное вознаграждение за классное руководство	010	00020230021050000150	460 100,00	113 541,00
Субвенции местным бюджетам на выполнение передаваемых полномочий субъектов Российской Федерации	010	00020230024000000150	88 307 800,00	23 910 320,00
Субвенции бюджетам муниципальных районов на выполнение передаваемых полномочий субъектов Российской Федерации	010	00020230024050000150	88 307 800,00	23 910 320,00
Субвенции бюджетам на содержание ребенка, находящегося под опекой, попечительством, а также вознаграждение, причитающееся опекуну (попечителю), приемному родителю	010	00020230027000000150	9 170 700,00	1 942 112,00
Субвенции бюджетам муниципальных районов на содержание ребенка, находящегося под опекой, попечительством, а также вознаграждение, причитающееся опекуну (попечителю), приемному родителю	010	00020230027050000150	9 170 700,00	1 942 112,00
Субвенции бюджетам на компенсацию части платы, взимаемой с родителей (законных представителей) за присмотр и уход за детьми, посещающими образовательные организации, реализующие образовательные программы дошкольного образования	010	00020230029000000150	450 400,00	90 100,00
Субвенции бюджетам муниципальных районов на компенсацию части платы, взимаемой с родителей (законных представителей) за присмотр и уход за детьми, посещающими образовательные организации, реализующие образовательные программы дошкольного образования	010	00020230029050000150	450 400,00	90 100,00
Субвенции бюджетам муниципальных образований на обеспечение детей-сирот и детей, оставшихся без попечения родителей, лиц из числа детей-сирот и детей, оставшихся без попечения родителей, жилыми помещениями	010	00020235082000000150	5 304 300,00	0,00
Субвенции бюджетам муниципальных районов на обеспечение детей-сирот и детей, оставшихся без попечения родителей, лиц из числа детей-сирот и детей, оставшихся без попечения родителей, жилыми помещениями	010	00020235082050000150	5 304 300,00	0,00
Субвенции бюджетам на осуществление первичного воинского учета органами местного самоуправления поселений, муниципальных и городских округов	010	00020235118000000150	690 100,00	172 500,00
Субвенции бюджетам муниципальных районов на осуществление первичного воинского учета органами местного самоуправления поселений, муниципальных и городских округов	010	00020235118050000150	690 100,00	172 500,00
Субвенции бюджетам на осуществление полномочий по составлению (изменению) списков кандидатов в присяжные заседатели федеральных судов общей юрисдикции в Российской Федерации	010	00020235120000000150	4 600,00	0,00
Субвенции бюджетам муниципальных районов на осуществление полномочий по составлению (изменению) списков кандидатов в присяжные заседатели федеральных судов общей юрисдикции в Российской Федерации	010	00020235120050000150	4 600,00	0,00
Субвенции бюджетам на проведение мероприятий по обеспечению деятельности советников директора по воспитанию и взаимодействию с детскими общественными объединениями в общеобразовательных организациях	010	00020235179000000150	532 000,00	132 990,37
Субвенции бюджетам муниципальных районов на проведение мероприятий по обеспечению деятельности советников директора по воспитанию и взаимодействию с детскими общественными объединениями в общеобразовательных организациях	010	00020235179050000150	532 000,00	132 990,37
Субвенции бюджетам муниципальных образований на ежемесячное денежное вознаграждение за классное руководство педагогическим работникам государственных и муниципальных образовательных организаций, реализующих образовательные программы начального общего образования, образовательные программы основного общего образования, образовательные программы среднего общего образования	010	00020235303000000150	3 124 800,00	781 200,00
Субвенции бюджетам муниципальных районов на ежемесячное денежное вознаграждение за классное руководство педагогическим работникам государственных и муниципальных образовательных организаций, реализующих образовательные программы начального общего образования, образовательные программы основного общего образования, образовательные программы среднего	010	00020235303050000150	3 124 800,00	781 200,00

общего образования				
Субвенции бюджетам на государственную регистрацию актов гражданского состояния	010	00020235930000000150	488 000,00	109 941,22
Субвенции бюджетам муниципальных районов на государственную регистрацию актов гражданского состояния	010	00020235930050000150	488 000,00	109 941,22
Иные межбюджетные трансферты	010	00020240000000000150	9 763 323,71	3 461 883,71
Межбюджетные трансферты, передаваемые бюджетам муниципальных образований на осуществление части полномочий по решению вопросов местного значения в соответствии с заключенными соглашениями	010	00020240014000000150	238 000,00	29 750,00
Межбюджетные трансферты, передаваемые бюджетам муниципальных районов из бюджетов поселений на осуществление части полномочий по решению вопросов местного значения в соответствии с заключенными соглашениями	010	00020240014050000150	238 000,00	29 750,00
Прочие межбюджетные трансферты, передаваемые бюджетам	010	00020249999000000150	9 525 323,71	3 432 133,71
Прочие межбюджетные трансферты, передаваемые бюджетам муниципальных районов	010	00020249999050000150	9 525 323,71	3 432 133,71
ПЕРЕЧИСЛЕНИЯ ДЛЯ ОСУЩЕСТВЛЕНИЯ ВОЗВРАТА (ЗАЧЕТА) ИЗЛИШНЕ УПЛАЧЕННЫХ ИЛИ ИЗЛИШНЕ ВЗЫСКАННЫХ СУММ НАЛОГОВ, СБОРОВ И ИНЫХ ПЛАТЕЖЕЙ, А ТАКЖЕ СУММ ПРОЦЕНТОВ ЗА НЕСВООВРЕМЕННОЕ ОСУЩЕСТВЛЕНИЕ ТАКОГО ВОЗВРАТА И ПРОЦЕНТОВ, НАЧИСЛЕННЫХ НА ИЗЛИШНЕ ВЗЫСКАННЫЕ СУММЫ	010	00020800000000000000	0,00	-29 755,41
Перечисления из бюджетов муниципальных районов (в бюджеты муниципальных районов) для осуществления возврата (зачета) излишне уплаченных или излишне взысканных сумм налогов, сборов и иных платежей, а также сумм процентов за несвоевременное осуществление такого возврата и процентов, начисленных на излишне взысканные суммы	010	00020805000050000150	0,00	-29 755,41
Перечисления из бюджетов сельских поселений (в бюджеты поселений) для осуществления возврата (зачета) излишне уплаченных или излишне взысканных сумм налогов, сборов и иных платежей, а также сумм процентов за несвоевременное осуществление такого возврата и процентов, начисленных на излишне взысканные суммы	010	00020805000100000150		
ВОЗВРАТ ОСТАТКОВ СУБСИДИЙ, СУБВЕНЦИЙ И ИНЫХ МЕЖБЮДЖЕТНЫХ ТРАНСФЕРТОВ, ИМЕЮЩИХ ЦЕЛЕВОЕ НАЗНАЧЕНИЕ, ПРОШЛЫХ ЛЕТ	010	00021900000000000000	-2 340 952,88	-2 362 307,21
Возврат остатков субсидий, субвенций и иных межбюджетных трансфертов, имеющих целевое назначение, прошлых лет из бюджетов муниципальных районов	010	00021900000050000150	-2 340 952,88	-2 362 307,21
Возврат прочих остатков субсидий, субвенций и иных межбюджетных трансфертов, имеющих целевое назначение, прошлых лет из бюджетов муниципальных районов	010	00021960010050000150	-2 340 952,88	-2 362 307,21

2. Расходы бюджета

Наименование показателя	Код строки	Код расхода по бюджетной классификации	Утверждено	Исполнено
			бюджеты муниципальных районов	бюджеты муниципальных районов
1	2	3	4	5
Расходы бюджета - всего, в том числе:	200	X	513 561 759,54	102 793 853,88
ОБЩЕГОСУДАРСТВЕННЫЕ ВОПРОСЫ	200	000010000000000000	57 049 849,71	11 761 375,49
Функционирование высшего должностного лица субъекта Российской Федерации и муниципального образования	200	000010200000000000	2 027 000,00	455 524,84
Расходы на выплаты персоналу в целях обеспечения выполнения функций государственными (муниципальными) органами, казенными учреждениями, органами управления государственными внебюджетными фондами	200	000010200000000000	2 027 000,00	455 524,84
Расходы на выплаты персоналу государственных (муниципальных) органов	200	000010200000000000	2 027 000,00	455 524,84
Фонд оплаты труда государственных (муниципальных) органов	200	000010200000000000	1 526 000,00	342 051,34
Иные выплаты персоналу государственных (муниципальных) органов, за исключением фонда оплаты труда	200	000010200000000000	40 100,00	40 100,00
Взносы по обязательному социальному страхованию на выплаты денежного содержания и иные выплаты работникам государственных (муниципальных) органов	200	000010200000000000	460 900,00	73 373,50

обеспечение государственного (муниципального) задания на оказание государственных (муниципальных) услуг (выполнение работ)					
--	--	--	--	--	--

Субсидии бюджетным учреждениям на иные цели	200	00008010000000000	612	22 464 720,67	2 179 315,00
---	-----	-------------------	-----	---------------	--------------

Другие вопросы в области культуры, кинематографии	200	0000804000000000	000	13 180 020,00	2 434 789,03
---	-----	------------------	-----	---------------	--------------

Расходы на выплаты персоналу в целях обеспечения выполнения функций государственными (муниципальными) органами, казенными учреждениями, органами управления государственными внебюджетными фондами	200	0000804000000000	100		
				12 985 900,00	2 403 727,92

Увеличение прочих остатков денежных средств бюджетов	710	00001050201000000510	-486 673 619,93	-131 043 214,56
Увеличение прочих остатков денежных средств бюджетов муниципальных районов	710	00001050201050000510	-486 673 619,93	-131 043 214,56
уменьшение остатков средств, всего в том числе:	720		513 821 359,54	105 698 211,21
Уменьшение остатков средств бюджетов	720	00001050000000000600	513 821 359,54	105 698 211,21
Уменьшение прочих остатков средств бюджетов	720	00001050200000000600	513 821 359,54	105 698 211,21
Уменьшение прочих остатков денежных средств бюджетов	720	00001050201000000610	513 821 359,54	105 698 211,21
Уменьшение прочих остатков денежных средств бюджетов муниципальных районов	720	00001050201050000610	513 821 359,54	105 698 211,21

СВЕДЕНИЯ

о численности муниципальных служащих и работников муниципальных учреждений на 1 апреля 2024 года

Численность муниципальных служащих (чел.)	39
Расходы на их содержание (тыс.руб.)	5 242,0
Численность работников муниципальных учреждений (чел.)	289
Расходы на их содержание (тыс.руб.)	28 428,0



Российская Федерация
Новгородская область
Администрация Любытинского муниципального района
РАСПОРЯЖЕНИЕ

от 11.04.2024 № 119-рг

р.п.Любытино

Об утверждении отчета об исполнении бюджета Любытинского сельского поселения за 1 квартал 2024 года

В соответствии с пунктом 6.1 решения Совета депутатов от 03.11.2015 № 8 «Об утверждении Положения о бюджетном процессе в Любытинском сельском поселении»:

1. Утвердить прилагаемый отчет об исполнении бюджета Любытинского сельского поселения за 1 квартал 2024 года.
2. Направить отчет об исполнении бюджета Любытинского сельского поселения за 1 квартал 2024 года в Совет депутатов Любытинского сельского поселения и Контрольно-счетную палату Любытинского муниципального района.
3. Опубликовать распоряжение в бюллетене «Официальный вестник поселения» и разместить на официальном сайте Администрации муниципального района и информационно-коммуникационной сети «Интернет».

Глава
муниципального района

А.А.Устинов

Приложение
к распоряжению Администрации
муниципального района
от 11.04.2024 № 119-рг

ОТЧЕТ ОБ ИСПОЛНЕНИИ БЮДЖЕТА ЛЮБЫТИНСКОГО СЕЛЬСКОГО ПОСЕЛЕНИЯ

На 01 апреля 2023 г.

Наименование финансового органа:
Наименование бюджета:
Периодичность: месячная, квартальная, годовая
Единица измерения: руб

комитет финансов Администрации
Любытинского муниципального района
Бюджет Любытинского сельского поселения

КОДЫ
503317
01.04.2023
2290396
49616428
383

1. Доходы бюджета

Наименование показателя	Код строки	Код дохода по бюджетной классификации	Утверждено	Исполнено
			бюджеты сельских поселений	бюджеты сельских поселений
1	2	3	4	5
Доходы бюджета - всего, в том числе:	010	X	31 547 330,00	6 046 861,35
НАЛОГОВЫЕ И НЕНАЛОГОВЫЕ ДОХОДЫ	010	00010000000000000000	13 814 000,00	2 327 640,61
НАЛОГИ НА ПРИБЫЛЬ, ДОХОДЫ	010	00010100000000000000	1 014 800,00	262 827,16
Налог на доходы физических лиц	010	00010102000010000110	1 014 800,00	262 827,16
Налог на доходы физических лиц с доходов, источником которых является налоговый агент, за исключением доходов, в отношении которых исчисление и уплата налога осуществляются в соответствии со статьями 227, 227.1 и 228 Налогового кодекса Российской Федерации, а также доходов от долевого участия в организации, полученных физическим лицом - налоговым резидентом Российской Федерации в виде дивидендов	010	00010102010010000110	991 200,00	261 079,46
Налог на доходы физических лиц с доходов, полученных от осуществления деятельности физическими лицами, зарегистрированными в качестве индивидуальных предпринимателей, нотариусов, занимающихся частной практикой, адвокатов, учредивших адвокатские кабинеты, и других лиц, занимающихся частной практикой в соответствии со статьей 227 Налогового кодекса Российской Федерации	010	00010102020010000110	7 300,00	0,00
Налог на доходы физических лиц с доходов,	010	00010102030010000110	16 300,00	1 747,70

полученных физическими лицами в соответствии со статьей 228 Налогового кодекса Российской Федерации (за исключением доходов от долевого участия в организации, полученных физическим лицом - налоговым резидентом Российской Федерации в виде дивидендов)				
НАЛОГИ НА ТОВАРЫ (РАБОТЫ, УСЛУГИ), РЕАЛИЗУЕМЫЕ НА ТЕРРИТОРИИ РОССИЙСКОЙ ФЕДЕРАЦИИ	010	00010300000000000000	5 586 700,00	1 420 824,39
Акцизы по подакцизным товарам (продукции), производимым на территории Российской Федерации	010	00010302000010000110	5 586 700,00	1 420 824,39
Доходы от уплаты акцизов на дизельное топливо, подлежащие распределению между бюджетами субъектов Российской Федерации и местными бюджетами с учетом установленных дифференцированных нормативов отчислений в местные бюджеты	010	00010302230010000110	2 798 900,00	696 606,32
Доходы от уплаты акцизов на дизельное топливо, подлежащие распределению между бюджетами субъектов Российской Федерации и местными бюджетами с учетом установленных дифференцированных нормативов отчислений в местные бюджеты (по нормативам, установленным федеральным законом о федеральном бюджете в целях формирования дорожных фондов субъектов Российской Федерации)	010	00010302231010000110	2 798 900,00	696 606,32
Доходы от уплаты акцизов на моторные масла для дизельных и (или) карбюраторных (инжекторных) двигателей, подлежащие распределению между бюджетами субъектов Российской Федерации и местными бюджетами с учетом установленных дифференцированных нормативов отчислений в местные бюджеты	010	00010302240010000110	16 800,00	3 665,00
Доходы от уплаты акцизов на моторные масла для дизельных и (или) карбюраторных (инжекторных) двигателей, подлежащие распределению между бюджетами субъектов Российской Федерации и местными бюджетами с учетом установленных дифференцированных нормативов отчислений в местные бюджеты (по нормативам, установленным федеральным законом о федеральном бюджете в целях формирования дорожных фондов субъектов Российской Федерации)	010	00010302241010000110	16 800,00	3 665,00
Доходы от уплаты акцизов на автомобильный бензин, подлежащие распределению между бюджетами субъектов Российской Федерации и местными бюджетами с учетом установленных дифференцированных нормативов отчислений в местные бюджеты	010	00010302250010000110	3 095 000,00	794 511,76
Доходы от уплаты акцизов на автомобильный бензин, подлежащие распределению между бюджетами субъектов Российской Федерации и местными бюджетами с учетом установленных дифференцированных нормативов отчислений в местные бюджеты (по нормативам, установленным федеральным законом о федеральном бюджете в целях формирования дорожных фондов субъектов Российской Федерации)	010	00010302251010000110	3 095 000,00	794 511,76
Доходы от уплаты акцизов на прямогонный бензин, подлежащие распределению между бюджетами субъектов Российской Федерации и местными бюджетами с учетом установленных дифференцированных нормативов отчислений в местные бюджеты	010	00010302260010000110	-324 000,00	-73 958,69
Доходы от уплаты акцизов на прямогонный бензин, подлежащие распределению между бюджетами субъектов Российской Федерации и местными бюджетами с учетом установленных дифференцированных нормативов отчислений в местные бюджеты (по нормативам, установленным федеральным законом о федеральном бюджете в целях формирования дорожных фондов субъектов Российской Федерации)	010	00010302261010000110	-324 000,00	-73 958,69
НАЛОГИ НА СОВОКУПНЫЙ ДОХОД	010	00010500000000000000	7 500,00	5 376,60
Единый сельскохозяйственный налог	010	00010503000010000110	7 500,00	5 376,60

Единый сельскохозяйственный налог	010	00010503010010000110	7 500,00	5 376,60
НАЛОГИ НА ИМУЩЕСТВО	010	00010600000000000000	6 705 000,00	638 612,46
Налог на имущество физических лиц	010	00010601000000000110	1 460 000,00	63 206,90
Налог на имущество физических лиц, взимаемый по ставкам, применяемым к объектам налогообложения, расположенным в границах сельских поселений	010	00010601030100000110	1 460 000,00	63 206,90
Земельный налог	010	00010606000000000110	5 245 000,00	575 405,56
Земельный налог с организаций	010	00010606030000000110	850 000,00	207 891,50
Земельный налог с организаций, обладающих земельным участком, расположенным в границах сельских поселений	010	00010606033100000110	850 000,00	207 891,50
Земельный налог с физических лиц	010	00010606040000000110	4 395 000,00	367 514,06
Земельный налог с физических лиц, обладающих земельным участком, расположенным в границах сельских поселений	010	00010606043100000110	4 395 000,00	367 514,06
ПРОЧИЕ НЕНАЛОГОВЫЕ ДОХОДЫ	010	00011700000000000000	500 000,00	0,00
Инициативные платежи	010	00011715000000000150	500 000,00	0,00
Инициативные платежи, зачисляемые в бюджеты сельских поселений	010	00011715030100000150	500 000,00	0,00
БЕЗВОЗМЕЗДНЫЕ ПОСТУПЛЕНИЯ	010	00020000000000000000	17 733 330,00	3 719 220,74
БЕЗВОЗМЕЗДНЫЕ ПОСТУПЛЕНИЯ ОТ ДРУГИХ БЮДЖЕТОВ БЮДЖЕТНОЙ СИСТЕМЫ РОССИЙСКОЙ ФЕДЕРАЦИИ	010	00020200000000000000	17 733 330,00	3 721 950,00
Дотации бюджетам бюджетной системы Российской Федерации	010	00020210000000000150	12 442 200,00	3 511 700,00
Дотации на выравнивание бюджетной обеспеченности из бюджетов муниципальных районов, городских округов с внутригородским делением	010	00020216001000000150	12 442 200,00	3 511 700,00
Дотации бюджетам сельских поселений на выравнивание бюджетной обеспеченности из бюджетов муниципальных районов	010	00020216001100000150	12 442 200,00	3 511 700,00
Субсидии бюджетам бюджетной системы Российской Федерации (межбюджетные субсидии)	010	00020220000000000150	4 744 480,00	124 000,00
Субсидии бюджетам на реализацию программ формирования современной городской среды	010	00020225555000000150	624 480,00	0,00
Субсидии бюджетам сельских поселений на реализацию программ формирования современной городской среды	010	00020225555100000150	624 480,00	0,00
Прочие субсидии	010	00020229999000000150	4 120 000,00	124 000,00
Прочие субсидии бюджетам сельских поселений	010	00020229999100000150	4 120 000,00	124 000,00
Субвенции бюджетам бюджетной системы Российской Федерации	010	00020230000000000150	345 050,00	86 250,00
Субвенции бюджетам на осуществление первичного воинского учета органами местного самоуправления поселений, муниципальных и городских округов	010	00020235118000000150	345 050,00	86 250,00
Субвенции бюджетам сельских поселений на осуществление первичного воинского учета органами местного самоуправления поселений, муниципальных и городских округов	010	00020235118100000150	345 050,00	86 250,00
Иные межбюджетные трансферты	010	00020240000000000150	201 600,00	0,00
Межбюджетные трансферты, передаваемые бюджетам муниципальных образований на осуществление части полномочий по решению вопросов местного значения в соответствии с заключенными соглашениями	010	00020240014000000150	201 600,00	0,00
Межбюджетные трансферты, передаваемые бюджетам сельских поселений из бюджетов муниципальных районов на осуществление части полномочий по решению вопросов местного значения в соответствии с заключенными соглашениями	010	00020240014100000150	201 600,00	0,00
ПЕРЕЧИСЛЕНИЯ ДЛЯ ОСУЩЕСТВЛЕНИЯ ВОЗВРАТА (ЗАЧЕТА) ИЗЛИШНЕ УПЛАЧЕННЫХ ИЛИ ИЗЛИШНЕ ВЗЫСКАННЫХ СУММ НАЛОГОВ, СБОРОВ И ИНЫХ ПЛАТЕЖЕЙ, А ТАКЖЕ СУММ ПРОЦЕНТОВ ЗА НЕСВОЕВРЕМЕННОЕ ОСУЩЕСТВЛЕНИЕ ТАКОГО ВОЗВРАТА И ПРОЦЕНТОВ, НАЧИСЛЕННЫХ НА ИЗЛИШНЕ ВЗЫСКАННЫЕ СУММЫ	010	00020800000000000000	0,00	-2 729,26
Перечисления из бюджетов сельских поселений (в	010	00020805000100000150	0,00	-2 729,26

Культура	200	000080100000000000	000	42 000,00	0,00
Закупка товаров, работ и услуг для обеспечения государственных (муниципальных) нужд	200	000080100000000000	200	42 000,00	0,00
Иные закупки товаров, работ и услуг для обеспечения государственных (муниципальных) нужд	200	000080100000000000	240	42 000,00	0,00
Прочая закупка товаров, работ и услуг	200	000080100000000000	244	42 000,00	0,00
СОЦИАЛЬНАЯ ПОЛИТИКА	200	000100000000000000	000	441 600,00	73 783,54
Пенсионное обеспечение	200	000100100000000000	000	441 600,00	73 783,54
Закупка товаров, работ и услуг для обеспечения государственных (муниципальных) нужд	200	000100100000000000	200	4 416,00	730,54
Иные закупки товаров, работ и услуг для обеспечения государственных (муниципальных) нужд	200	000100100000000000	240	4 416,00	730,54
Прочая закупка товаров, работ и услуг	200	000100100000000000	244	4 416,00	730,54
Социальное обеспечение и иные выплаты населению	200	000100100000000000	300	437 184,00	73 053,00
Публичные нормативные социальные выплаты гражданам	200	000100100000000000	310	437 184,00	73 053,00
Иные пенсии, социальные доплаты к пенсиям	200	000100100000000000	312	437 184,00	73 053,00
ФИЗИЧЕСКАЯ КУЛЬТУРА И СПОРТ	200	000110000000000000	000	23 500,00	0,00
Физическая культура	200	000110100000000000	000	23 500,00	0,00
Закупка товаров, работ и услуг для обеспечения государственных (муниципальных) нужд	200	000110100000000000	200	11 500,00	0,00
Иные закупки товаров, работ и услуг для обеспечения государственных (муниципальных) нужд	200	000110100000000000	240	11 500,00	0,00
Прочая закупка товаров, работ и услуг	200	000110100000000000	244	11 500,00	0,00
Социальное обеспечение и иные выплаты населению	200	000110100000000000	300	12 000,00	0,00
Премии и гранты	200	000110100000000000	350	12 000,00	0,00
Результат исполнения бюджета (дефицит / профицит)	450	X		-2 194 297,34	300 865,61

3. Источники финансирования дефицита бюджета

Наименование показателя	Код строки	Код источника финансирования по бюджетной классификации	Утверждено	Исполнено
			бюджеты сельских поселений	бюджеты сельских поселений
1	2	3	4	5
Источники финансирования дефицита бюджетов - всего	500	X	2 194 297,34	-300 865,61
в том числе:				
источники внутреннего финансирования из них:	520	X	0,00	0,00
источники внешнего финансирования из них:	620	X	0,00	0,00
изменение остатков средств	700			
увеличение остатков средств, всего в том числе:	710		-31 547 330,00	-6 049 890,61
Увеличение остатков средств бюджетов	710	00001050000000000500	-31 547 330,00	-6 049 890,61
Увеличение прочих остатков средств бюджетов	710	00001050200000000500	-31 547 330,00	-6 049 890,61
Увеличение прочих остатков денежных средств бюджетов	710	00001050201000000510	-31 547 330,00	-6 049 890,61
Увеличение прочих остатков денежных средств бюджетов сельских поселений	710	00001050201100000510	-31 547 330,00	-6 049 890,61
уменьшение остатков средств, всего в том числе:	720		33 741 627,34	5 749 025,00
Уменьшение остатков средств бюджетов	720	00001050000000000600	33 741 627,34	5 749 025,00
Уменьшение прочих остатков средств бюджетов	720	00001050200000000600	33 741 627,34	5 749 025,00
Уменьшение прочих остатков денежных средств бюджетов	720	00001050201000000610	33 741 627,34	5 749 025,00
Уменьшение прочих остатков денежных средств бюджетов сельских поселений	720	00001050201100000610	33 741 627,34	5 749 025,00



Российская Федерация
Новгородская область
Администрация Любытинского муниципального района
РАСПОРЯЖЕНИЕ

от 12.04.2024 № 121-пр

р.п.Любытино

О проведении сельскохозяйственной ярмарки «Сад и огород-2024»

Во исполнение мероприятий муниципальной программы Любытинского муниципального района «Развитие сельского хозяйства в Любытинском муниципальном районе на 2020-2025 годы», утвержденной постановлением Администрации муниципального района от 14.10.2019 № 865, в целях содействия в продвижении товаров сельскохозяйственных товаропроизводителей, обеспечения потребности населения семенами овощей, семенным и продовольственным картофелем и другой сельскохозяйственной продукцией:

- Провести 25 апреля 2024 года сельскохозяйственную ярмарку «Сад и огород - 2024 года» (далее ярмарка) с участием сельскохозяйственных товаропроизводителей и индивидуальных предпринимателей.
- Определить организатором ярмарки ООО «Любытинское водопроводно-канализационное хозяйство», место проведения - в р.п. Любытино на ул.Базарной.
- Установить режим работы ярмарки с 09.00 до 14.00.
- Управление экономического развития и инвестиций Администрации муниципального района оказать содействие в организации и проведении ярмарки.
- Комитету культуры, спорта и туризма Администрации муниципального района организовать культурно-развлекательную программу для участников и гостей ярмарки.
- Рекомендовать отделению полиции по Любытинскому району межмуниципального отдела Министерства внутренних дел России «Боровичский» на период проведения ярмарки:
 - Обеспечить охрану общественного порядка;
 - Ограничить движение автотранспорта по ул.Базарной в р.п. Любытино.
- Контроль за выполнением распоряжения возложить на первого заместителя Главы администрации муниципального района Матвееву С.В.

8. Опубликовать распоряжение в районной газете «Любытинские вести» и разместить на официальном сайте Администрации муниципального района в информационно-телекоммуникационной сети «Интернет».

Глава
муниципального района

А.А.Устинов



Российская Федерация
Новгородская область
Администрация Любытинского муниципального района
РАСПОРЯЖЕНИЕ

от 15.04.2024 № 126-рг

р.п.Любытино

**Об утверждении норматива стоимости 1 кв. метра общей площади
жилого помещения по Любытинскому муниципальному району**

В соответствии с Постановлением Правительства Новгородской области от 08.07.2019 № 262 «О государственной программе Новгородской области «Развитие жилищного строительства на территории Новгородской области на 2019-2025 годы»:

1. Утвердить на 2024 год на второй квартал по Любытинскому муниципальному району среднюю рыночную стоимость 1 кв. метра общей площади жилого помещения для расчета размера социальной выплаты в размере 49 293 рублей.

2. Опубликовать распоряжение в бюллетене «Официальный вестник» и разместить на официальном сайте Администрации муниципального района в информационно-телекоммуникационной сети «Интернет».

**Глава
муниципального района**

А.А.Устинов



Российская Федерация
Новгородская область
Администрация Любытинского муниципального района
РАСПОРЯЖЕНИЕ

от 16.04.2024 № 128-рг

р.п.Любытино

**О внесении изменений в Перечень муниципальных программ
Любытинского сельского поселения**

1. Внести изменения в Перечень муниципальных программ Любытинского сельского поселения, утвержденный распоряжением Администрации Любытинского муниципального района от 28.08.2023 №252-рг, изложив строку 4 в следующей редакции:

4.	Профилактика преступлений и правонарушений на территории Любытинского сельского поселения на 2020-2024 годы		отдел по работе с населением и общественными объединениями Управления делами Администрации муниципального района
----	---	--	--

2. Опубликовать распоряжение в бюллетене «Официальный вестник» и разместить на официальном сайте Администрации муниципального района в информационно-телекоммуникационной сети «Интернет».

**Глава
муниципального района**

А.А.Устинов



Российская Федерация
Новгородская область
Администрация Любытинского муниципального района
ПОСТАНОВЛЕНИЕ

от 29.03.2024 № 336

р.п.Любытино

О внесении изменений в Перечень должностей муниципальной службы Любытинского муниципального района, при назначении на которые граждане и при замещении которых муниципальные служащие Администрации Любытинского муниципального района обязаны представлять сведения о своих доходах, об имуществе и обязательствах имущественного характера, а также сведения о доходах, об имуществе и обязательствах имущественного характера своих супруги (супруга) и несовершеннолетних детей

В соответствии со статьей 8 Федерального закона от 25 декабря 2008 года № 273-ФЗ «О противодействии коррупции», пунктом 8 статьи 12 Федерального закона от 2 марта 2007 года № 25-ФЗ «О муниципальной службе в Российской Федерации» и Указом Президента Российской Федерации от 18 мая 2009 года № 557 «Об утверждении перечня должностей федеральной государственной службы, при назначении на которые граждане и при замещении которых федеральные государственные служащие обязаны представлять сведения о своих доходах, об имуществе и обязательствах имущественного характера, а также сведения о доходах, об имуществе и обязательствах имущественного характера своих супруги (супруга) и несовершеннолетних детей» Администрация Любытинского муниципального района **ПОСТАНОВЛЯЕТ:**

1. Внести изменения в Перечень должностей муниципальной службы Любытинского муниципального района, при назначении на которые граждане и при замещении которых муниципальные служащие Администрации Любытинского муниципального района обязаны представлять сведения о своих доходах, об имуществе и обязательствах имущественного характера, а также сведения о доходах, об имуществе и обязательствах имущественного характера своих супруги (супруга) и несовершеннолетних детей, утвержденный постановлением Администрации муниципального района от 17.04.2023 № 476:

1.1. Изложить пункт 8 в новой редакции:

«8. Начальник Управления экономического развития и инвестиций и отдела экономики, сельского хозяйства и предпринимательства Администрации муниципального района.»;

1.2. Изложить пункт 17 в новой редакции:

2

«17. Главный специалист отдела экономики, сельского хозяйства и предпринимательства Управления экономического развития и инвестиций Администрации муниципального района.»;

1.3. Изложить пункт 22 в новой редакции:

«22. Ведущий специалист отдела инвестиционного развития и туризма Управления экономического развития и инвестиций Администрации муниципального района.».

2. Опубликовать постановление в бюллетене «Официальный вестник» и разместить на официальном сайте Администрации муниципального района в информационно-телекоммуникационной сети «Интернет».

Первый заместитель
Главы администрации

С.В.Матвеева



Российская Федерация
Новгородская область
Администрация Любытинского муниципального района
ПОСТАНОВЛЕНИЕ

от 05.04.2024 № 363

р.п.Любытино

Об утверждении схем водоснабжения и водоотведения на территории Любытинского сельского поселения на 2024-2028 гг. и на период до 2034 года

В соответствии с Федеральным законом от 06 октября 2003 года № 131-ФЗ «Об общих принципах организации местного самоуправления в Российской Федерации», Федеральным законом от 07 декабря 2011 года № 416-ФЗ «О водоснабжении и водоотведении», постановлением Правительства Российской Федерации от 5 сентября 2013 года № 782 «О схемах водоснабжения и водоотведения», Уставом Любытинского муниципального района Администрация Любытинского муниципального района **ПОСТАНОВЛЯЕТ:**

1. Утвердить прилагаемые схемы водоснабжения и водоотведения на территории Любытинского сельского поселения на 2024-2028 гг. и на период до 2034 года согласно приложению.

2. Считать утратившими силу постановление Администрации Любытинского муниципального района от 22.12.2017 № 1353 «Об утверждении схем водоснабжения и водоотведения Любытинского сельского поселения».

3. Опубликовать постановление в бюллетене «Официальный вестник» и разместить на официальном сайте Администрации муниципального района в информационно-телекоммуникационной сети «Интернет».

Глава
муниципального района

А.А.Устинов

Утверждена
постановлением Администрации
Любытинского муниципального
района от 05.04.2024 № 363

**Схема водоснабжения и водоотведения
Любытинского сельского поселения
на 2024-2028 гг. и на период до 2034 года**

ВВЕДЕНИЕ

Основанием для разработки Схемы водоснабжения и водоотведения Любытинского сельского поселения Любытинского района Новгородской области являются:

- Федеральный закон от 07.12.2011 № 416-ФЗ «О водоснабжении и водоотведении»;
- Федеральный Закон от 23.11.2009 № 261-ФЗ «Об энергосбережении и о повышении энергетической эффективности, и о внесении изменений в отдельные законодательные акты Российской Федерации»;
- Градостроительный кодекс РФ;
- Постановление Правительства РФ от 15.05.2010 № 340 «О порядке установления требований к программам в области энергосбережения и повышения энергетической эффективности организаций, осуществляющих регулируемые виды деятельности»;
- Постановление Правительства РФ от 15.05.2010 № 340 «О порядке установления требований к программам в области энергосбережения и повышения энергетической эффективности организаций, осуществляющих регулируемые виды деятельности»;

- Свод правил СП 31.13330.2021 «СНиП 2.04.02-84* Водоснабжение. Наружные сети и сооружения» (утв. приказом Министерства строительства и жилищно-коммунального хозяйства РФ от 27 декабря 2021 г. N 1016/пр);
- Санитарные правила и нормы СанПиН 2.1.3684-21 «Санитарно-эпидемиологические требования к содержанию территорий городских и сельских поселений, к водным объектам, питьевой воде и питьевому водоснабжению населения, атмосферному воздуху, почвам, жилым помещениям, эксплуатации производственных, общественных помещений, организации и проведению санитарно-противоэпидемических (профилактических) мероприятий», утвержденные постановлением Главного государственного санитарного врача Российской Федерации от 28.01.2021 № 3;
- Генеральный план Любытинского сельского поселения.

Схема водоснабжения и водоотведения разработана на период до 2034 года.

Схема включает первоочередные мероприятия по созданию и развитию централизованных систем водоснабжения и водоотведения, повышению надежности функционирования этих систем и обеспечивающие комфортные и безопасные условия для проживания людей в Любытинском сельском поселении.

Мероприятия охватывают следующие объекты системы коммунальной инфраструктуры:

- в системе водоснабжения – водозаборы, магистральные сети водопровода;
- в системе водоотведения – магистральные сети водоотведения, канализационные насосные станции, канализационные очистные сооружения.

В условиях недостатка собственных средств на проведение работ по модернизации существующих сетей и сооружений, строительству новых объектов систем водоснабжения, затраты на реализацию мероприятий схемы планируется финансировать за счет денежных средств областного, местного бюджетов и внебюджетных средств.

Кроме этого, схема предусматривает повышение качества предоставления коммунальных услуг для населения и создания условий для привлечения средств из внебюджетных источников для модернизации объектов коммунальной инфраструктуры.

ОБЩИЕ СВЕДЕНИЯ

Любытинское сельское поселение входит в состав Любытинского муниципального района и является одним из 2 административно-территориальных муниципальных образований (поселений).

Географическая площадь территории Любытинского сельского поселения составляет – 160 095 га.

Территория сельского поселения расположена в южной части Любытинского муниципального района. Административный центр Любытинского муниципального района рп. Любытино (находится в 180 км от областного центра – г. Великий Новгород, в 100 км от г. Бокситогорск Ленинградской области). Поселок находится на площади, ограниченной реками: Мста, Белая и Забитница.

Любытинский муниципальный район расположен на северо-востоке Новгородской области.

Административная черта: В соответствии с областным законом от 2 декабря 2004 года № 357-ОЗ «Об установлении границ муниципальных образований, входящих в состав территории Любытинского муниципального района, наделении их статусом сельских поселений, определении административных центров и перечня населенных пунктов, входящих в состав территорий поселений» Любытинское сельское поселение наделено статусом муниципального образования и входит в состав территории Любытинского муниципального района Новгородской области. В соответствии с данным законом административным центром Любытинского сельского поселения является рабочий поселок Любытино.

Население (на 01.01.2024 г.) составляет 4673 чел. В состав территории муниципального образования Любытинского сельского поселения входит 161 населенный пункт.

В целом по Любытинскому сельскому поселению число жителей в поселении постепенно снижается.

Климат

Климат умеренно-континентальный, характеризуется избыточным увлажнением, нежарким летом и мягкой снежной зимой. Средняя годовая температура составляет 3,7°C. Самый тёплый месяц июль имеет среднемесячную температуру +17,2°C, а самый холодный январь -10,2°C. Абсолютный минимум температуры -47°C, максимум +32°C.

Среднегодовое количество осадков колеблется от 600 до 650 миллиметров в год. Максимум осадков приходится на июль и август месяцы (75-90 мм). Наибольшая глубина промерзания грунта – 1,3 м. Устойчивый снежный покров устанавливается в конце ноября – начале декабря и держится до первых чисел апреля, в среднем 125-140 дней.

Высота снежного покрова – средняя 45 см, максимальная 70 см, минимальная – 20 см.

Глубина промерзания суглинистых почв достигает 68 см, супесчаных – 41 см. Средняя дата оттаивания супесчаных почв 22-24 апреля, суглинистых 24-28 апреля.

Количество выпадающих осадков в течение года превышает годовое количество испарения влаги на 200-250 мм, что обуславливает значительное увлажнение почв и склонность к их заболачиванию. Среднее годовое количество осадков достигает 712 мм. За период вегетации выпадает 275-300 мм. Влага испаряется из почвы 70% количества выпадающих осадков. Остальная вода создает нисходящий внутрипочвенный ток (промывной тип водного режима), что оказывает существенное влияние на характер почвообразования в этой зоне. Превышение осадков над испарением содействует процессу выщелачивания и оподзолевания почв, особенно на бескарбонатных породах.

Прохождение воздушных масс над районом сопровождается конвенцией (поднятием воздуха вверх и опусканием вниз) при сохранении общего направления движения. Здесь увеличивается повторяемость слоисто-дождевых и лучево-дождевых облаков.

Расчлененный рельеф способствует стоку холодного воздуха в котловины, где чаще бывают заморозки и туманы.

Господствующее направление ветра – юго-западное, скорость ветра 3- 4 м/сек.

Довольно большое количество озер и болот, а также преобладающие юго-западные ветры делают климат влажным и более мягким.

Преобладают в течение года южные и юго-западные ветры. Годовая скорость ветра 3-4 м/сек.

Характеристика климатических условий.

- Температура воздуха среднегодовая – 3,7°C;
- Средняя температура самого теплого месяца – июля +17,2°C;
- Средняя температура самого холодного месяца – января -10,2°C;
- Абсолютный максимум температуры +32°C;
- Абсолютный минимум температуры -47°C.
- Средняя продолжительность периода с устойчивым снежным покровом составляет 125-140 дней.

1. ТЕХНИКО-ЭКОНОМИЧЕСКОЕ СОСТОЯНИЕ ЦЕНТРАЛИЗОВАННЫХ СИСТЕМ ВОДОСНАБЖЕНИЯ ПОСЕЛЕНИЯ

1.1 Описание системы и структуры водоснабжения поселения, городского округа и деление территории поселения на эксплуатационные зоны

Водоснабжение как отрасль играет огромную роль в обеспечении жизнедеятельности сельского поселения и требует целенаправленных мероприятий по развитию надежной системы хозяйственно-питьевого водоснабжения. Очистные сооружения отсутствуют.

Источником водоснабжения потребителей Любытинского сельского поселения являются артезианские скважины и шахтные колодцы общего и частного пользования.

В состав сельского поселения входит 161 населенный пункт. Централизованное водоснабжение осуществляется: д. Ярцево, с. Никольское, с. Зарубино, д. Артем, д. Бор, д. Большой Городок, с. Шероховичи, д. Слобода и р.п. Любытино.

В сельском поселении централизованное водоснабжение обеспечивается от 12-ти водозаборных скважин, 9 водонапорных башен,

30 водоразборных колонок. Система водоснабжения в Любытинском сельском поселении тупиковая, кольцевая, объединенная для хозяйственно-питьевых, производственных и противопожарных нужд. Подача воды потребителям осуществляется по следующей схеме: вода от артезианской скважины и под напором подается в водонапорную башню, и затем в водопроводную сеть. Здания, оборудованные внутренними системами водопровода и канализации, подключены к наружным сетям водопровода.

На территории сельского поселения существует 1 эксплуатационная зона. Организация, осуществляющая водоснабжение потребителей - ООО «Любытинское ВКХ».

Обеспечение холодным децентрализованным водоснабжением населенных пунктов осуществляется за счет эксплуатации колодцев, глубиной до 25 м.

Горячего централизованного водоснабжения на территории Любытинского сельского поселения не осуществляется по открытой системе.

Реализация технической воды потребителям не осуществляется.

Общая протяженность водопроводных сетей по всему Любытинскому сельскому поселению составляет 57074,98 м.

Пожаротушение осуществляется из пожарных водоемов, и гидрантов, установленных на сети.

Перечень обслуживаемых объектов водопровода населённых пунктов Любытинского сельского поселения:

Таблица 1.1

Наименование	Сети водопровода, п.м.	Арт.скважины, шт.	Насосные станции 2-го подъёма	Очистные сооружения водоснабжения
д. Ярцево	1433	1	1 ВБ	нет
с. Никольское	3981	1	1 ВБ	нет
с. Зарубино, д. Артём	15481	2	частотник	нет
д. Бор	6026	1	1 ВБ	нет

д. Большой Городок	3368	1	1 ВБ	нет
с. Шереховичи	511	1	1 ВБ	нет
п. Любытино	25373	4	3 ВБ	нет
д. Слобода*	860*	1	1 ВБ	нет

*сети обслуживаются по договору аренды.

Водопроводом охвачена жилая застройка (частично), учреждения соцкультбыта и промпредприятия. Качество воды, в основном, не соответствует ГОСТу «Вода питьевая». В границах усадебной застройки на сетях водопровода установлены водоразборные колонки.

Основной проблемой эксплуатации водопроводной сети является износ труб, запорной арматуры, насосных агрегатов и оборудования, который составляет порядка 70%.

Потребителями холодного водоснабжения в основном является население.
Трассировка водоводов и разводящих сетей ниже глубины промерзания – 1,8 м.

1.2 Описание территорий поселения, городского округа, не охваченных централизованными системами водоснабжения

На данный момент в Любытинском сельском поселении децентрализованное водоснабжение осуществляется во всех населенных пунктах, за исключением тех, которые указаны в таблице 1.1.

1.3 Описание технологических зон водоснабжения, зон централизованного и нецентрализованного водоснабжения (территорий, на которых водоснабжение осуществляется с использованием централизованных и нецентрализованных систем горячего водоснабжения, систем холодного водоснабжения соответственно) и перечень централизованных систем водоснабжения

Централизованная система водоснабжения в Любытинском сельском поселении имеет 8 технологических зон: по ООО «Любытинское ВКХ»

1. п. Любытино, 4 скважины. На территории зоны находятся 3 ВБ, железные, объемом 39, 50, 86,5 м³. Водоподготовка отсутствует. На скважинах установлены насос марки ЭЦВ. Водопровод, объединенный для хозяйственно-питьевых и противопожарных нужд протяженностью 25,373 км, диаметром 50-200 мм. Насосным оборудованием от скважин подается в ВБ и затем в водопроводную сеть;
2. с. Шереховичи. Водозабор состоит из 1-й скважины, 1 железной ВБ объемом 25 м³. Водоподготовка отсутствует. На скважине установлен насос марки ЭЦВ. Водопровод, объединенный для хозяйственно-питьевых и противопожарных нужд протяженностью 0,511 км, диаметром 50-110 мм. Насосным оборудованием от скважин подается в ВБ и далее в водопроводную сеть;
3. д. Б. Городок. Водозабор состоит из 1-й скважины, 1 железной ВБ объемом 50 м³. Водоподготовка отсутствует. На скважине установлен насосы марки ЭЦВ. Водопровод, объединенный для хозяйственно-питьевых и противопожарных нужд протяженностью 3,368 км, диаметром 50-110 мм. Насосным оборудованием от скважин подается в ВБ и далее в водопроводную сеть
4. д. Бор. Водозабор состоит из 1-й скважины, 1 железной ВБ объемом 22 м³. Водоподготовка отсутствует. На скважине установлен насосы марки ЭЦВ. Водопровод, объединенный для хозяйственно-питьевых и противопожарных нужд протяженностью 6,026 км, диаметром 50-110 мм. Насосным оборудованием от скважин подается в ВБ и далее в водопроводную сеть
5. с. Зарубино, д. Артем. Водозабор состоит из 2-х скважин, на которых установлены частотные преобразователи. Водоподготовка отсутствует. На скважине установлен насосы марки ЭЦВ. Водопровод, объединенный для хозяйственно-питьевых и противопожарных нужд протяженностью 15,481 км, диаметром 50-110 мм. Насосным оборудованием от скважин подается в водопроводную сеть
6. с. Никольское. Водозабор состоит из 1-й скважины, 1 железной ВБ объемом 50 м³. Водоподготовка отсутствует. На скважине установлен насосы марки ЭЦВ. Водопровод, объединенный для хозяйственно-питьевых и противопожарных нужд протяженностью 3,981 км, диаметром 50-110 мм. Насосным оборудованием от скважин подается в ВБ и далее в водопроводную сеть
7. д. Ярцево. Водозабор состоит из 1-й скважины, 1 железной ВБ объемом 36 м³. Водоподготовка отсутствует. На скважине установлен насосы марки ЭЦВ. Водопровод, объединенный для хозяйственно-питьевых и противопожарных нужд протяженностью 1,433 км, диаметром 50-110 мм. Насосным оборудованием от скважин подается в ВБ и далее в водопроводную сеть
8. д. Слобода. Водозабор состоит из 1-й скважины, 1 железной ВБ объемом 36 м³. Водоподготовка отсутствует. На скважине установлен насосы марки ЭЦВ. Водопровод, объединенный для хозяйственно-питьевых и противопожарных нужд протяженностью 0,860 км, диаметром 50-110 мм. Насосным оборудованием от скважин подается в ВБ и далее в водопроводную сеть.

Качество воды, в основном, соответствует требованиям СанПиН 1.2.3685-21 «Гигиенические нормативы и требования к обеспечению безопасности и (или) безвредности для человека факторов среды обитания».

1.4 Описание результатов технического обследования централизованных систем водоснабжения и водозаборных сооружений

1.4.1 Описание состояния существующих источников

Основные данные по существующим водозаборным узлам, их месторасположение и характеристика представлены в таблице 1.2

№ п/п	Эксплуатационный водоносный горизонт	Местоположение, санитарно-техническое состояние	№ по паспорту	Год бурения	Глубина, м	Дебит м ³ /ч	Состав сооружений установленного оборудования	Наличие прибора учета воды	Наличие отражения ЗСО 1 пояса	Примечание		
				6	Арт. скважина б/н 3, д. Бор		ЭЦВ 4-4-100	4,0	да	100	2,2	2160
1	Подземные воды четвертичного водоносного комплекса (озеро-ледниковые и флювиогляциальные отложения), приуроченные к пескам с прослоями глин, в интервале 65,0-95,0м	Новгородская обл., Любытинский р-н., п.Любытино, ул.Советов Состояние: удовлетворительное.	Н-36-81	1981	Арт. скважина б/н 4, с. Шереховичи	10,8	Погружной насос, ВБ V=50 м ³ 4-2,5-80	2,5	да	80	1,1	2900 Не обследовались, в работе
2	Подземные воды четвертичного водоносного комплекса (озеро-ледниковые и флювиогляциальные отложения), приуроченные к пескам с прослоями глин, в интервале 7,5-26,5м	Новгородская обл., Любытинский р-н., п.Любытино, ул.Ручейная Состояние: удовлетворительное.	б/н	2004	Арт. скважина № 2351, д. Ярцево	10,8	ЭЦВ 4-2,5-80	2,5	да	80	1,1	750 Не обследовались, в работе
3	Подземные воды четвертичного водоносного комплекса (озеро-ледниковые и флювиогляциальные отложения), приуроченные к пескам с прослоями глин, в интервале 9,5-29,9м	Новгородская обл., Любытинский р-н., п.Любытино, ул.Ручейная Состояние: удовлетворительное.	2564	2004	Арт. скважина №Н-79-84, д. Никольское	7,2	Погружные насосы, ВБ V=86,5 м ³ 4-2,5-65	2,5	да	65	1,1	2026 Не обследовались, в работе
4	Подземные воды четвертичного водоносного комплекса (озеро-ледниковые и флювиогляциальные отложения), приуроченные к пескам с прослоями глин, в интервале 27,9-32,4м, 41,4-45,4м	Новгородская обл., Любытинский р-н., п.Любытино, ул.В.Иванова Состояние: удовлетворительное.	б/н	1973-1975	Арт. скважина № 5А-81 д. Козляева Горка	34,0	ЭЦВ 8-40-60	4,0	да	60	11,0	5040 Не обследовались, в работе
5	Подземные воды четвертичного водоносного комплекса, приуроченные к пескам с прослоями глины, в интервале 32,0-41,0м	Новгородская обл., Любытинский р-н., д.Большой Городок Состояние: удовлетворительное.	2460	1993	Арт. скважина № 4-56, д. Козляева Горка	3,2	ЭЦВ 8-40-60	4,0	да	60	11,0	3720 Не обследовались, в работе
6	Подземные воды четвертичного водоносного комплекса, приуроченные к пескам среднезернистым, в интервалах 21,0-25,0м, 33,0-46,0м	Новгородская обл., Любытинский р-н., д.Бор Состояние: удовлетворительное.	б/н	2006	Арт. скважина № Н-20-81, д. Слобода	10,8	Погружной насос, ВБ V=39 м ³ 5-6,5-80	6,5	да	80	3,0	н/д Не обследовались, в работе
7	Подземные воды четвертичного водоносного комплекса, приуроченные к пескам среднезернистым, в интервалах 13,0-15,0м	Новгородская обл., Любытинский р-н., д.Никольское Состояние: удовлетворительное.	Н-79-84	1985	Арт. скважина №Н-20-81, д. Слобода	10,8	Погружной насос, ВБ V=22 м ³	да	да			Не обследовались, в работе
8	Подземные воды четвертичного водоносного комплекса, приуроченные к пескам среднезернистым, в интервалах 13,0-15,0м	Новгородская обл., Любытинский р-н., д.Ярцево Состояние: удовлетворительное.	2351	1990	Арт. скважина № 47,0	7,2	Погружной насос, ВБ V =36 м ³	да	да			Не обследовались, в работе
9	Подземные воды веневско-михайловского водоносного комплекса Артемовского УМПШВ Боровичское, приуроченные к трещиноватым известнякам, в интервалах 7,7-15,3м, 15,5-17,1м, 24,8-28,5м, 31,8-34,5м	Новгородская обл., Любытинский р-н., д.Казляева Горка Состояние: удовлетворительное.	4-56	1956	Арт. скважина № 40,0	40,0	Насос погружной, давление в сети регулируется посредством частотного преобразователя	да	да			Не обследовались, в работе
10	Подземные воды веневско-михайловского водоносного комплекса Артемовского УМПШВ Боровичское, приуроченные к трещиноватым известнякам, в интервалах 8,9-21,9м, 25,6-34,0м, 34,6-35,4м	Новгородская обл., Любытинский р-н., д.Казляева Горка Состояние: удовлетворительное.	5А-81	1981	Арт. скважина № 40,0	34,0	Насос погружной, давление в сети регулируется посредством частотного преобразователя	да	да			Не обследовались, в резерве
11	Подземные воды четвертичного водоносного комплекса, приуроченные к пескам среднезернистым, в интервалах 13,0-15,0м	Новгородская обл., Любытинский р-н., д.Никольское Состояние: удовлетворительное.	Н-79-84	1985	Арт. скважина № 32,0	7,5	Погружной насос, ВБ, V=50 м ³	да	да			Не обследовались, в работе
12	Подземные воды четвертичного водоносного комплекса, приуроченные к пескам среднезернистым, в интервалах 13,0-15,0м	Новгородская обл., Любытинский р-н., с.Шереховичи Состояние: удовлетворительное.	б/н	1991	Арт. скважина № 32,0	3,2	Погружной насос, ВБ	да	да			Не обследовались, в работе
12	Подземные воды четвертичного водоносного комплекса, приуроченные к пескам среднезернистым, в интервалах 13,0-15,0м	Новгородская обл., Любытинский р-н., д.Слобола Состояние: удовлетворительное.	Н-20-81	1981	Арт. скважина № 100,0	10,8	Погружной насос, ВБ, V=36 м ³	да	да			Не обследовались, в работе

На водозаборных узлах установлены насосы марки ЭЦВ. Характеристика насосного оборудования представлена в таблице 1.3

Таблица 1.3

№ п/п	Наименование узла и его местоположение	Оборудование				
		марка насоса	производительность, м ³ /час	напор, м	мощность, кВт	время работы, ч/год
1	Арт. скважина №Н-36-81, п. Любытино, ул. Советов	ЭЦВ 5-6,5-80	6,5	80	3,0	1490
2	Арт. скважина №б/н 1, п. Любытино, ул. В. Иванова	ЭЦВ 5-6,5-80	6,5	80	3,0	960
3	Арт. скважина №2564, п. Любытино, ул. Ручейная	ЭЦВ 4-2,5-80	2,5	80	1,1	2500
4	Арт. скважина №б/н 2, п. Любытино, ул. Ручейная	ЭЦВ 4-4-80	4,0	80	2,2	2721
5	Арт. скважина №2460, д. Б. Городок, ул. Магистральная	ЭЦВ 4-2,5-80	2,5	80	1,1	960

1.4.2 Описание существующих сооружений очистки и подготовки воды, включая оценку соответствия применяемой технологической схемы водоподготовки требованиям обеспечения нормативов качества воды

Качество подаваемой населению воды (на всем пути транспортирования от водозаборного устройства до потребителя) должно подвергаться санитарному контролю. Санитарный надзор, осуществляемый санэпидстанцией, распространяется на всю систему хозяйственно-питьевого водоснабжения. На территории, входящей в зону санитарной охраны, должен быть установлен режим, обеспечивающий надежную защиту источников водоснабжения от загрязнения и сохранения требуемых качеств воды.

Соответствие качества воды по СанПиН из арт. скважин приведены в таблице 1.4

Таблица 1.4

Наименование источника водоснабжения, его местоположение	Наличие водоподготовительных установок	Качественная характеристика вод (в случае несоответствия – указать показатели, по которым обнаружено превышение)
Артезианская скважина №Н-36-81, п. Любытино, ул. Советов	нет	Не соответствует (мутность, марганец, железо)
Артезианская скважина №б/н, п. Любытино, ул. В. Иванова	нет	Не соответствует (железо)

Артезианская скважина №2564, п. Любытино, ул. Ручейная	нет	Не соответствует (марганец, сухой остаток, хлориды/хлор-ион)
Артезианская скважина №б/н, №2564, п. Любытино, ул. Ручейная	нет	Не соответствует (марганец)
Артезианская скважина №2460, д. Б. Городок, ул. Магистральная	нет	Не соответствует (железо)
Артезианская скважина №б/н, д. Бор	нет	Не соответствует (мутность, железо)
Артезианская скважина, с. Шереховичи	нет	Не соответствует (марганец, железо)
Артезианская скважина, № 2351, д. Ярцево	нет	Не соответствует (железо)
Артезианская скважина №Н-79-84, д. Никольское	нет	Не соответствует (железо)
Артезианская скважина № 5А-81 д. Козляева Горка	нет	Соответствует
Артезианская скважина № 4-56, д. Козляева Горка	нет	Соответствует
Артезианская скважина № Н-20-81, д. Слобода	нет	Соответствует

1.4.3 Описание состояния и функционирования существующих насосных централизованных станций, в том числе оценку энергоэффективности подачи воды, которая оценивается как соотношение удельного расхода электрической энергии, необходимой для подачи установленного объема воды, и установленного уровня напора (давления)

На территории Любытинского сельского поселения водоснабжение осуществляется подземной водой из артезианских скважин. В составе

водозаборных узлов используются насосы марки ЭЦВ различной производительности. Характеристика насосного оборудования представлена в таблице 1.5.

Удельное энергопотребление на подачу 1 м³ питьевой воды:

Таблица 1.5

Арт. скважина, насосная станция	Расход эл. энергии, кВт	Поднято воды, м ³	Удельный расход эл. энергии, кВт/м ³
Артезианская скважина №Н-36-81, п. Любытино, ул. Советов	12030	24050	0,5
Артезианская скважина №б/н, п. Любытино, ул. В. Иванова	н/д	2080	н/д
Артезианская скважина №б/н, №2564, п. Любытино, ул. Ручейная	н/д	28580	н/д
Артезианская скважина №2460, д. Б. Городок, ул. Магистральная	4500	7800	0,6
Артезианская скважина №б/н, д. Бор	6345	13090	0,5
Артезианская скважина, с. Шереховичи	2195	4380	0,5
Артезианская скважина, № 2351, д. Ярцево	2207	2840	0,8
Артезианская скважина №Н-79-84, д. Никольское	3484	5930	0,6
Артезианская скважина № 5А-81 д. Козляева Горка	43405	32600	1,3
Артезианская скважина № 4-56, д. Козляева Горка			
Артезианская скважина № Н-20-80, д. Слобода	8210	970	8,5

Оценка энергоэффективности системы водоснабжения, выраженная в удельных энергозатратах на куб. м. поднимаемой воды, показывает, что достигнутый уровень (нормативный показатель 0,5 кВтч/м³) на некоторых скважинах нельзя считать энергоэффективным.

1.4.4 Описание состояния и функционирования водопроводных сетей систем водоснабжения, включая оценку величины износа сетей и определение возможности обеспечения качества воды в процессе транспортировки по этим сетям

Характеристика существующих водопроводных сетей приведена в таблице 1.6

Таблица 1.6

Наименование населенного пункта	Протяженность, км	Диаметр, мм	Материал	Тип прокладки	Средняя глубина заложения, м	Год ввода в эксплуатацию
п. Любытино	15,462	32-200 мм	Сталь, чугун, асбестоцементные, ПНД	подземная	1,8	1993-2006
п. Любытино	0,550					1980
п. Любытино	3,051					1986
п. Любытино	6,310					1966
с. Зарубино	15,481	50-100	Сталь, чугун, ПНД	подземная	1,8	Нет сведений
д. Бор	6,026	50-110	Сталь, ПНД, чугун	подземная	1,8	2007
д. Б. Городок	3,368	50-110	Сталь, ПНД	подземная	1,8	1973-2007
д. Ярцево	1,433	50-110	Сталь	подземная	1,8	Нет сведений
с. Шереховичи	0,511	50-110	Сталь, ПНД	подземная	1,8	1966
д. Никольское	3,981	32-110	Сталь, чугун, асбестоцементные, ПНД	подземная	1,8	1970
д. Слобода	0,860	50-110	Сталь, ПНД	подземная	1,8	Нет сведений

Общая протяженность водопроводных сетей, обеспечивающих холодным водоснабжением население и организации – 57074,98 м, из них протяженность сетей по концессии составляет 55954,98 м. + по договору аренды д. Слобода – 860 м. + строительство новых сетей 260 м.

Износ существующих водопроводных сетей по Любытинскому сельскому поселению составляет в среднем 70-100%, поэтому их содержание обходится довольно дорого. С каждым годом растет число аварий.

Водопроводная сеть в населенных пунктах трассируется по тупиковой схеме. Величина потерь воды при транспортировке от общего объема поднятой воды из скважин регистрируется частично. Неудовлетворительное состояние водопроводных сетей влияет на качество подаваемой воды потребителям, что отрицательно сказывается на здоровье человека.

1.4.5 Описание существующих технических и технологических проблем, возникающих при водоснабжении поселений, городских округов, анализ исполнения предписаний органов, осуществляющих государственный надзор, муниципальный контроль, об устранении нарушений, влияющих на качество и безопасность воды

В настоящее время основными проблемами в водоснабжении Любытинского сельского поселения являются: значительный износ сетей водоснабжения.

На момент разработки схемы, на территории Любытинского сельского поселения, установлено наличие положительных и отрицательных качеств.

Положительные:

- Источником централизованного и децентрализованного водоснабжения являются подземные воды, имеющие лучший состав в отличие от поверхностных вод.

Отрицательные:

- Высокий амортизационный износ водопроводных сетей и сооружений, что ведет к часто-возникающим авариям, увеличению потерь и ухудшению химического состава воды при ее транспортировке;
- Отсутствует предварительная водоподготовка сооружений водоподготовки (система обеззараживания воды);
- Завышенное удельное энергопотребление на большинстве арт. скважинах;

- Водозаборы имеют почти 100% износ скважин и оборудования, выработавшее свой ресурс и имеющее низкий КПД;
- Не выполнение в полном объеме производственной программы контролем качества питьевой воды.

Предписаний органов, осуществляющих государственный надзор, муниципальный контроль, об устранении нарушений, влияющих на качество и безопасность воды, отсутствуют.

1.4.6 Описание централизованной системы горячего водоснабжения с использованием закрытых систем горячего водоснабжения, отражающее технологические особенности указанной системы

Централизованная система горячего водоснабжения в Любытинском сельском поселении не осуществляется. Население обеспечивается горячей водой посредством установки индивидуальных нагревателей: колонок, бойлеров и т.д.

1.5 Описание существующих технических и технологических решений по предотвращению замерзания воды применительно к территории распространения вечномерзлых грунтов

Исходя, из географического положения территория Любытинского сельского поселения не относится к территории вечномерзлых грунтов. В связи, с этим фактором в поселении отсутствуют технические и технологические решения по предотвращению замерзания воды.

1.6 Перечень лиц, владеющих на праве собственности или другом законном основании объектами централизованной системы водоснабжения, с указанием принадлежащих этим лицам таких объектов (границ зон, в которых расположены такие объекты)

Объекты централизованной системы водоснабжения (хозяйственно- питьевые водопроводные сети, технические здания и сооружения) являются собственностью Любытинского муниципального района и переданы на обслуживание на основании концессионного соглашения №1 от 01.11.2019 года ресурсоснабжающей организации ООО «Любытинское ВКХ».

2. НАПРАВЛЕНИЯ РАЗВИТИЯ ЦЕНТРАЛИЗОВАННЫХ СИСТЕМ ВОДОСНАБЖЕНИЯ

2.1 Основные направления, принципы, задачи и плановые значения показателей развития централизованных систем водоснабжения

Схема водоснабжения Любытинского сельского поселения на период до 2034 года разработана в целях реализации государственной политики в сфере водоснабжения, направленной на обеспечение качества жизни населения путем обеспечения бесперебойной подачи гарантированно безопасной питьевой воды потребителям с учетом развития и преобразования территорий поселения.

Принципами развития централизованной системы водоснабжения Любытинского сельского поселения являются:

- постоянное улучшение качества предоставления услуг водоснабжения потребителям (абонентам);
- удовлетворение потребности в обеспечении услугой водоснабжения новых объектов строительства;
- постоянное совершенствование схемы водоснабжения на основе последовательного планирования развития системы водоснабжения, реализации плановых мероприятий, проверки результатов реализации и своевременной корректировки технических решений и мероприятий.

Основные задачи развития системы водоснабжения:

- реконструкция и модернизация существующих источников и водопроводной сети с целью обеспечения качества воды, поставляемой потребителям, повышения надежности водоснабжения и снижения аварийности;
- замена запорной арматуры на водопроводной сети, с целью обеспечения исправного технического состояния сети, бесперебойной подачи воды потребителям;
- строительство сетей и сооружений для водоснабжения территорий, с целью обеспечения доступности услуг водоснабжения для всех жителей Любытинского сельского поселения;
- обновление основного оборудования объектов водопроводного хозяйства, поддержание на уровне нормативного износа и снижения степени износа основных производственных фондов комплекса;
- соблюдение технологических, экологических и санитарно- эпидемиологических требований при заборе, подготовке и подаче питьевой воды потребителям;
- улучшение обеспечения населения питьевой водой нормативного качества и в достаточном количестве, улучшение на этой основе здоровья человека;
- внедрение мероприятий по энергосбережению и повышению энергетической эффективности систем водоснабжения, включая приборный учет количества воды, забираемый из источника питьевого водоснабжения, количества подаваемой и расходуемой воды.

Плановые значения показателей развития централизованной системы водоснабжения представлены в разделе 7.

2.2 Различные сценарии развития централизованных систем водоснабжения в зависимости от различных сценариев развития поселений, городских округов

Прогноз перспективного водоснабжения рассматривается в зависимости от социально-экономического развития (СЭР) Любытинского сельского поселения. Первый вариант (согласно СЭР) – предусматривает инерционную динамику развития экономики и предполагает менее благоприятное развитие внешних и внутренних факторов. Второй вариант носит более оптимистический характер, прогнозируя раскрытие потенциальных возможностей всех секторов экономики, усиление инновационной и инвестиционной составляющей экономического роста.

Фактически за последние 10 лет наблюдается тенденция по сокращению численности населения Любытинского сельского поселения, увеличения количества «мертвых» деревень (на 2024г – 62 нас. пункта без населения). На основе прогнозных расчетов выполненных в генеральном плане Любытинского сельского поселения и отталкиваясь от фактического количества населения, сохраняя заложенную тенденция по росту населения составляем прогноз на перспективу: в 2028 г – 4723 чел. и в 2034 г – 4799 чел.

Генеральным планом развития Любытинского сельского поселения дальнейшее развитие централизованной системы водоснабжения в населенных пунктах с децентрализованным водоснабжением не предусматривается.

Водоснабжение и водоотведение перспективной индивидуальной и смешанной малоэтажной застройки на вновь осваиваемых территориях планируется решать, в том числе, за счет индивидуальных инженерных систем, также как обеспечение водой и канализацией населения других существующих (сохраненных) сельских населенных пунктов.

Застройщики индивидуального жилищного фонда, как правило, используют централизованную систему водоснабжения.

Система водоснабжения принимается частично централизованная с хозяйственно-питьевым водопроводом. Пожаротушение предусматривается из централизованной системы водоснабжения.

В местах подключения к уличным сетям устанавливается запорная арматура. Подача воды потребителям будет осуществляться замененными распределительными сетями. На вводе в каждое здание должен быть установлен водомерный узел. Величины расходов наиболее вероятного из сценариев представлены в разделе 3

3. БАЛАНС ВОДОСНАБЖЕНИЯ И ПОТРЕБЛЕНИЯ ГОРЯЧЕЙ, ПИТЬЕВОЙ, ТЕХНИЧЕСКОЙ ВОДЫ

3.1 Общий баланс подачи и реализации воды, включая анализ и оценку структурных составляющих потерь горячей, питьевой, технической воды при ее производстве и транспортировке

Объем поднятой воды в 2023 году составил 122320 м³. Объем забора сети фактически продиктован потребностью объемов воды на реализацию (полезный отпуск) и расходами воды на собственные нужды, потерями воды в сети при транспортировке. Общий баланс представлен в таблице 3.1

Таблица 3.1

№ п/п	Наименование показателя	Ед. изм.	2023 год		
			ХВС	ГВС	Технич.
1	Поднято воды, всего	м ³	122320	0	0
	в т.ч.				
1.1	-из поверхностных источников	м ³	0	0	0
1.2	-из подземных источников	м ³	122320	0	0
2	Пропущено воды через очистные сооружения водозабора	м ³	0	0	0
3	Расходы на технологические нужды водоснабжения	м ³	900	0	0
4	Получено воды со стороны	м ³	0	0	0
5	Потери воды в сетях	м ³	40020	0	0
6	Полезный отпуск воды	м ³	81400	0	0
	в т.ч.				
6.1	-собственное потребление организации	м ³	0	0	0
6.2	-отпуск потребителям (продажа), всего	м ³	81400	0	0
	в т.ч.				
6.2.1	-населению	м ³	69060	0	0
6.2.2	-бюджетные организации	м ³	6620	0	0
6.2.3	-прочие потребители	м ³	5720	0	0
7	Отпуск воды потребителям технического качества	м ³	0	0	0

Объем потерь, утечек и неучтенных расходов воды за 2023 год составил 40020 м³. Важно отметить, что наибольшую сложность при выявлении аварийности представляет определения размера скрытых утечек воды из водопроводной сети. Их объемы зависят от состояния водопроводной сети, возраста, материала труб, грунтовых и климатических условий и т.п.

3.2 Территориальный баланс подачи горячей, питьевой, технической воды по технологическим зонам водоснабжения (годовой и в сутки максимального водопотребления)

Фактическое потребление воды за 2023 год составило 122320 м³/год, в сутки в среднем – 335,12 м³/сут. максимальный суточный водоразбор 402,15 м³/сут.

Любытинское сельское поселение имеет 8 технологических зон централизованного водоснабжения.

Структура территориального баланса за 2023 год представлена в таблице 3.2.

Таблица 3.2

№ п/п	Населенный пункт	Водопотребление		
		м ³ / сут.	м ³ /сут	м ³ /год
1	п. Любытино	179,87	149,89	54710
2	с. Никольское	19,50	16,25	5930
3	с. Зарубино+д. Артём	107,18	89,32	32600
4	д. Бор	43,04	35,86	13090
5	д. Большой Городок	25,64	21,37	7800
6	с. Шереховичи	14,40	12,00	4380
7	д. Ярцево	9,34	7,78	2840
8	д. Слобода	3,19	2,66	970

3.3 Структурный баланс реализации горячей, питьевой, технической воды по группам абонентов с разбивкой на хозяйственно-питьевые нужды населения, производственные нужды юридических лиц и другие нужды поселений и городских округов (пожаротушение, полив и др.)

Структура водопотребления Любытинского сельского поселения по группам потребителей представлена в таблице 3.3.

Таблица 3.3

Статья расхода	Ед. изм.	2023
Объем воды проданной потребителям	м ³ /год	81400
- населению	м ³ /год	69060
- бюджетным организациям	м ³ /год	6620
- прочие	м ³ /год	5720
-пожаротушение	м ³ /год	-
-полив	м ³ /год	-
реализовано горячей воды	м ³ /год	-
реализовано технической воды	м ³ /год	0
Расходы на технологические нужды водоснабжения	м ³ /год	900

Проанализировав данные по объему отпущенной воды по разным группам потребителей за 2023 г., можно утверждать, что население является основным потребителем воды за этот период.

3.4 Сведения о фактическом потреблении населением горячей, питьевой, технической воды исходя из статистических и расчетных данных и сведений о действующих нормативах потребления коммунальных услуг

В настоящее время в Любытинском сельском поселении удельное среднесуточное водопотребление населенных пунктов принято в соответствии с Постановлением Правительства Новгородской области от 23.04.2015 г. N 172 (в ред. постановлений Правительства Новгородской области от 04.12.2015 N 478, от 24.02.2016 N 60, от 28.07.2016 N 275, от 28.12.2016 N 462, от 30.05.2017 N 189).

На основе фактических балансов за 2023 год были получены фактические суточные расходы воды населением и составили - 2,5 куб. м в месяц на человека. Исходя из представленных значений, можно сказать, что фактически потребленные объемы ниже нормативных.

3.5 Описание существующей системы коммерческого учета горячей, питьевой, технической воды и планов по установке приборов учета

Оснащенность приборами учета многоквартирных жилых домов, имеющих техническую возможность установки общедомовых и индивидуальных приборов учета (ОДПУ, ИПУ) и частных домовладений, имеющих централизованное водоснабжение, представлена в процентном виде в таблице 3.4

Таблица 3.4

Наименование эксплуатирующих предприятий и организаций	Население	Бюджетные организации	Прочие потребители
ХВС	74%	64%	92%

Приборы учета на водозаборных скважинах не установлены. Объем потребления воды производится расчетным методом. В перспективе необходимо установить ПУ на все действующие водозаборные скважины, для точного учета воды.

3.6 Анализ резервов и дефицитов производственных мощностей системы водоснабжения поселения, городского округа

Анализ резервов и дефицитов производственной мощности водозаборных сооружений представлен в таблице 3.5.

Таблица 3.5

№ п/п	№ по паспорту	Местоположение	Производительность существующих сооружений, м ³ /сут	Среднесуточный объем потребляемой воды, м ³ /сут	Резерв /дефицит производственной мощности м ³ /сут	Примечание
1	Н-36-81	Новгородская обл., Любытинский р-н., п.Любытино, ул.Советов	74,44	65,89	+8,55	По факту на 2024 г износ большинства скважин около 100%. Высокое заиливание песком снизило существующий дебит во много раз, что привело к низкой фактической мощности некоторых скважин. Для подробного состояния скважин необходимо тех. обследование.
2	б/н	Новгородская обл., Любытинский р-н., п.Любытино, ул.Ручейная	79,38	78,30	+1,08	
3	2564	Новгородская обл., Любытинский р-н., п.Любытино, ул.Ручейная	19,91	5,70	+14,21	
4	б/н	Новгородская обл., Любытинский р-н., п.Любытино, ул.В.Иванова	15,10	21,37	-6,27	
5	2460	Новгородская обл., Любытинский р-н., д.Большой Городок	30,66	35,86	-5,2	
6	б/н	Новгородская обл., Любытинский р-н., д.Бор	10,88	7,78	+3,1	
7	2351	Новгородская обл., Любытинский р-н., д.Ярцево	99,18	89,32	+9,86	
8	4-56	Новгородская обл., Любытинский р-н., д.Казляева Горка	23,81	16,25	+7,56	
9	5А-81	Новгородская обл., Любытинский р-н., д.Казляева Горка	27,32	12,00	+15,32	
10	Н-79-84	Новгородская обл., Любытинский р-н., д.Никольское	19,00	2,66	+16,34	
11	б/н	Новгородская обл., Любытинский р-н., с.Шереховичи				
12	Н-20-81	Новгородская обл., Любытинский р-н., д.Слобода				

По факту на 2023 года наблюдается высокий износ почти всех скважин на территории Любытинского сельского поселения. Износ обсадных труб и фильтров приводит к попаданию песка и снижению дебита скважины. На начало 2024 года мощности скважин д. Большой Городок №2460 и д. Бор б/н едва хватает на фактические потребности в водопотреблении. При сохранении существующей тенденции к заиливанию скважин, некоторые из них в ближайшие годы станут непригодными для забора воды.

Необходимо провести тех. обследование всех скважин на предмет их технического состояния.

3.7 Прогнозные балансы потребления горячей, питьевой, технической воды на срок не менее 10 лет с учетом различных сценариев развития поселений, городских округов, рассчитанные на основании расхода горячей, питьевой, технической воды в соответствии со СНиП 2.04.02-84 и СНиП 2.04.01-85, а также исходя из текущего объема потребления воды населением и его динамики с учетом перспективы развития и изменения состава, и структуры застройки

При прогнозировании расходов воды для различных потребителей расходование воды на хозяйственно-питьевые нужды населения является основной категорией водопотребления в муниципальном образовании.

Нормы водопотребления приняты в соответствии с СП 30.1333.2020, СП 31.13330.2021 (актуализированные версии СНиП 2.04.02-84 и СНиП 2.04.01-85).

На основании данных документов, а также общей сложившейся тенденции снижения потребления воды абонентами можно спрогнозировать уровень перспективного потребления воды сроком до 2034 года.

Объем водопотребления на перспективу останется практически на том же уровне с небольшим ростом. Развитие централизованного водоснабжения в населенных пунктах, где оно отсутствует, не целесообразно, ввиду их малонаселенности (всего 8 нас. пунктов с численностью выше 100 чел. и 4 деревни с численностью 50-100 чел.)

Среднесуточный расход воды на хозяйственно-питьевые нужды определяется по формуле:

$$Q_{\text{ср.сут.}} = q * N / 1000 \text{ (м}^3\text{/сут)}$$

где q – удельное водопотребление, л/сут. на 1 чел. (принимается – 160). Следует учитывать, что для жилой застройки с водозаборных колонок – 50 л/чел. в сутки;

N – Численность населения с централизованным водоснабжением, чел.

Удельное среднесуточное потребление воды на поливку за поливочный сезон в расчете на одного жителя согласно СП 31.13330.2021 следует принимать 50 л/сут. Количество расчетных дней в году – 120 (частота полива 1 раз в 2 дня)

В таблице 3.6 приведены прогнозируемые объемы воды, планируемые к потреблению по годам рассчитанные в соответствии с нормами водопотребления, а также исходя из анализа потребления воды за предыдущие годы и динамики изменения численности населения с учетом перспективы развития.

Таблица 3.6

Статья расхода	Ед. изм.	2023 г	2024 г	2025 г	2026 г	2027 г	2028 г	2029-2034 г
по Любытинскому сельскому поселению								
Подъем воды из водозаборов	м ³ /год	122320	118855	115109	114157	111783	110229	106493

Снижение объема поднятой воды в 2034 году к уровню 2023 года составило 14%.

3.8 Описание централизованной системы горячего водоснабжения с использованием закрытых систем горячего водоснабжения, отражающее технологические особенности указанной системы

Описание существующей централизованной системы горячего водоснабжения с использованием закрытых систем горячего водоснабжения, отражающее технологические особенности указанной системы, приведено в пункте 1.4.6. Изменений в последующие годы не предполагается.

3.9 Сведения о фактическом и ожидаемом потреблении горячей, питьевой, технической воды (годовое, среднесуточное, максимальное суточное)

Фактическое и ожидаемое потребление воды приведены в таблице 3.7.

Таблица 3.7

Статья расхода	Ед. изм.	2023 г	2024 г	2025 г	2026 г	2027 г	2028 г	2029-2034 г
Потребление всего	м ³ /год	122320	118855	115109	114157	111783	110229	106493
Потребление питьевой воды	м ³ /год	81400	82161	82764	83509	84186	84867	88994
-среднесуточное	м ³ /сут	223	225	227	229	231	233	244
-максимальное суточное	м ³ /сут	268	270	272	275	277	279	293
Потребление горячей воды	м ³ /год	0	0	0	0	0	0	0
Потребление технической воды	м ³ /год	0	0	0	0	0	0	0
Расходы на технологические нужды водоснабжения	м ³ /год	900	900	900	900	900	900	900

Расчетный (средний за год) суточный расход воды на хозяйственно-питьевые нужды в населенном пункте определен в соответствии с п.2.2. СНиП 2.04.02-84*. Расчетный расход воды в сутки наибольшего водопотребления определен при коэффициенте суточной неравномерности Kсут.max=1,2.

3.10 Описание территориальной структуры потребления горячей, питьевой, технической воды, которую следует определять по отчетам организаций, осуществляющих водоснабжение, с разбивкой по технологическим зонам

На территории Любытинского сельского поселения централизованное водоснабжение осуществляется в следующих населенных пунктах: д. Ярцево, с. Никольское, с. Зарубино, д. Артем, д. Бор, д. Большой Городок, с. Шереховичи, д. Слобода и п. Любытино.

Эксплуатирующая организация - ООО «Любытинское ВКХ».

Информация по структурным балансам в разрезе систем водоснабжения по технологическим зонам предоставлена в пунктах 3.1, 3.2, 3.3.

3.11 Прогноз распределения расходов воды на водоснабжение по типам абонентов, в том числе на водоснабжение жилых зданий, объектов общественно-делового назначения, промышленных объектов, исходя из фактических расходов горячей, питьевой, технической воды с учетом данных о перспективном потреблении горячей, питьевой, технической воды абонентами

Перспективное потребление воды по отдельным категориям потребителей Любытинского сельского поселения приведено в таблице 3.8

Таблица 3.8

Статья расхода	Ед. изм.	2023 г.	2024 г	2025 г	2026 г	2027 г	2028 г	2029-2034 г
Питьевая вода	м ³ /год	81400	82161	82764	83509	84186	84867	88994
- в т.ч. населению	м ³ /год	69060	69452	69843	70235	70626	71018	73367
- бюджетным организациям	м ³ /год	6620	6806	6845	7023	7204	7315	8584
- прочие	м ³ /год	5720	5903	6076	6251	6356	6534	7043
- использование пожаротушение	м ³ /год	-	-	-	-	-	-	-
-полив	м ³ /год	-	-	-	-	-	-	-
реализовано горячей воды	м ³ /год	-	-	-	-	-	-	-
реализовано технической воды	м ³ /год	-	-	-	-	-	-	-
Расходы на технологические нужды водоснабжения	м ³ /год	900	900	900	900	900	900	900

Основной потребитель воды в 2023 году – население, из таблицы 3.9 можно судить о том, что структура в водопотреблении к 2034 году не измениться.

3.12 Сведения о фактических и планируемых потерях горячей, питьевой, технической воды при ее транспортировке (годовые, среднесуточные значения)

В 2023 году потери воды при транспортировке в Любытинском сельском поселении составили 40020 м³ (32,7% от объема поднятой воды).

Сведения о фактических потерях воды при ее транспортировке по системам водоснабжения указываются при ежегодном заполнении формы федерального статистического наблюдения 1- водопровод. Данные о фактических, а также о планируемых потерях воды предоставлены в таблице 3.9

Таблица 3.9

Статья расхода	Ед. изм.	2024 г	2025 г	2026 г	2027 г	2028 г	2029-2034 г
по Любытинскому сельскому поселению							
Забраны воды из скважин	м ³ /год	118855	115109	114157	111783	110229	106493

Потери в сетях питьевой воды	% в год	30,3	27,5	26,3	24,1	22,4	15,7
Потери в сетях питьевой воды	м ³ /год	35794	31445	29748	26697	24462	16599
Среднесуточные потери питьевой воды	м ³ /сут	98,1	86,2	81,5	73,1	67,0	45,5
вода на собственные нужды (промывка)	м ³ /год	1426	1426	1426	1426	1426	1426
потери в сетях горячей воды	м ³ /год	-	-	-	-	-	-
Потери в сетях технической воды	м ³ /год	-	-	-	-	-	-

Учитывая, что сети трубопровода имеют высокий износ, то необходимо заменить ветхие участки водопровода. Планируемые потери воды следует принимать, отталкиваясь от внедряемых мероприятий по замене оборудования и сетей системы водоснабжения.

3.13 Перспективные балансы водоснабжения и водоотведения (общий - баланс подачи и реализации горячей, питьевой, технической воды, территориальный - баланс подачи горячей, питьевой, технической воды по технологическим зонам водоснабжения, структурный - баланс реализации горячей, питьевой, технической воды по группам абонентов)

Общий перспективный баланс подачи и реализации воды на 2024- 2034 гг. Любытинского сельского поселения представлен в таблице 3.10

Таблица 3.10

Статья расхода	Ед. изм.	2024 г	2025 г	2026 г	2027 г	2028 г	2029-2034 г
по Любытинскому сельскому поселению							
Подъем воды из водозаборов	м ³ /год	118855	115109	114157	111783	110229	106493
Потери в сетях всего	%	30,3	27,5	26,3	24,1	22,4	15,7
Потери в сетях питьевой воды	м ³ /год	35794	31445	29748	26697	24462	16599
Подано воды в сеть	м ³ /год	82161	82764	83509	84186	84867	88994
- в т.ч. населению	м ³ /год	69452	69843	70235	70626	71018	73367
- бюджетным организациям	м ³ /год	6806	6845	7023	7204	7315	8584
- промышленным и коммерческим потребителям	м ³ /год	5903	6076	6251	6356	6534	7043
Реализовано горячей воды	м ³ /год	-	-	-	-	-	-
Реализовано технической воды	м ³ /год	-	-	-	-	-	-
Расходы на технологические нужды водоснабжения	м ³ /год	900	900	900	900	900	900

3.14 Расчет требуемой мощности водозаборных и очистных сооружений исходя из данных о перспективном потреблении горячей, питьевой, технической воды и величины потерь горячей, питьевой, технической воды при ее транспортировке с указанием требуемых объемов подачи и потребления горячей, питьевой, технической воды, дефицита (резерва) мощностей по технологическим зонам с разбивкой по годам

Определение требуемой мощности водозаборных сооружений выполнено исходя из данных о перспективном потреблении воды и величины неучтенных расходов и потерь воды при ее транспортировке. Показатели требуемой мощности водозаборов по технологическим зонам представлены в таблицах 3.11

Таблица 3.11

Показатели	ед.	2024 г	2025 г	2026 г	2027 г	2028 г	2029-2034 г

по Любытинскому сельскому поселению							
Среднесуточная подача потребителям ХВС	м ³ /сут	223	225	227	229	231	233
Максимальная подача потребителям ХВС	м ³ /сут	268	270	272	275	277	279
Среднесуточная подача потребителям ГВС	м ³ /сут	0	0	0	0	0	0
Среднесуточная подача потребителям технической воды	м ³ /сут	0	0	0	0	0	0
Потери воды при транспортировке в сети	м ³ /сут	98,1	86,2	81,5	73,1	67,0	45,5
Перспективная производительность станции	м ³ /сут	*	*	*	*	*	*
Резерв мощности	м ³ /сут	*	*	*	*	*	*

* - Мощность и резерв скважин рассчитывать только после проведения тех. обследования и реконструкции скважин

3.15 Наименование организации, которая наделена статусом гарантирующей организации

В соответствии со статьей 8 Федерального закона от 07.12.2011 №416-ФЗ «О водоснабжении и водоотведении» Правительство РФ сформировало новые Правила организации водоснабжения, предписывающие организацию единой гарантирующей организации. Организация, осуществляющая водоснабжение и эксплуатирующая водопроводные сети, наделяется статусом гарантирующей организации, если к водопроводным сетям этой организации присоединено наибольшее количество абонентов из всех организаций, осуществляющих водоснабжение.

Органы местного самоуправления поселений, городских округов для каждой централизованной системы водоснабжения определяют гарантирующую организацию и устанавливают зоны ее деятельности.

В соответствии с Постановлением Администрации Любытинского сельского поселения № 10 от 13 декабря 2014 года «О наделении статусом гарантирующей организации общество с ограниченной ответственностью «Любытинское водопроводно-канализационное хозяйство», осуществляющее холодное водоснабжение и водоотведение на территории Любытинского сельского поселения Любытинского района.

4. ПРЕДЛОЖЕНИЯ ПО СТРОИТЕЛЬСТВУ, РЕКОНСТРУКЦИИ И МОДЕРНИЗАЦИИ ОБЪЕКТОВ ЦЕНТРАЛИЗОВАННЫХ СИСТЕМ ВОДОСНАБЖЕНИЯ

Раздел формируется с учетом планов мероприятий по приведению качества питьевой воды в соответствие с установленными требованиями.

4.1 Перечень основных мероприятий по реализации схем водоснабжения с разбивкой по годам

На основании утвержденного генерального плана Любытинского сельского поселения и планов ООО «Любытинское ВКХ» для развития централизованной системы водоснабжения, обеспечения жителей водой надлежащего качества следует рассмотреть следующие рекомендации и предложения.

Мероприятия, рекомендуемые схемой на расчетный период.

Таблица 4.1

№ п/п	Наименование	Характеристика	Сроки реализации
1	Установка модульных станция водоподготовки питьевой воды	5 шт. по одной на каждую техническую зону д.Бор, д.Шереховичи, д.Никольское, п.Любытино (ул. В.Иванова), п.Любытино (ул.Советов)	2025 г.
2	Установка частотных преобразователей	2 шт на скважины д. Ярцево, д. Слобода	2025-2026 гг
3	Проведение тех. обследования скважин	Проведение технического обследования всех арт. скважин для составления анализа их фактического состояния, 12 шт.	2026-2028 гг
4	Реконструкция скважин (замена)	Проведение реконструкции скважин, выявленных при	до 2034 г.

	обсадных труб, фильтров, промывка скважин)	проведении тех. обследования, 12 шт.	
5	Капитальный ремонт сетей водоснабжения, имеющих высокий амортизационный износ	р. п. Любытино ул. Родниковая, Ручейная, Пушкинская В Иванова (700м)	2024 г.
6		р.п. Любытино ул. Мстинская-Советов-Речная (1100м)	2024 г.
7		р.п. Любытино ул. Транспортная Гагарина (400м 9 врезок)	2024 г.

4.2 Технические обоснования основных мероприятий по реализации схем водоснабжения, в том числе гидрогеологические характеристики потенциальных источников водоснабжения, санитарные характеристики источников водоснабжения, а также возможное изменение указанных характеристик в результате реализации мероприятий, предусмотренных схемами водоснабжения и водоотведения

Мероприятия по реконструкции и модернизации системы водоснабжения обоснованы необходимостью обеспечения потребителей гарантированно безопасной питьевой водой в требуемом объеме.

Тех. обследование всех арт. скважин на их фактическое состояние. Выявление существующего дебита. При необходимости, произвести реконструкцию скважин или разработка новых водоносных пластов, с бурением скважин – увеличение срока службы скважин, обеспечение возможности подключения новых абонентов к централизованной системе водоснабжения.

Замена водопровода – уменьшение аварий на сети, попадания загрязнений в транспортируемую по ним воду и сокращение потерь воды;

Замена арматуры на сети – сокращение технологических потерь воды;

Установка и реконструкция станций по водоподготовке – улучшение питьевой воды соответствующего качества;

Установка частотных преобразователей и гидроаккумуляторов и обеспечение резервного источника электроснабжения скважин – обеспечение бесперебойности в подаче воды;

Обеспечение ЗСО – снижение возможности попадания загрязняющих веществ в подземные воды.

4.2.1 Обеспечение подачи абонентам определенного объема питьевой воды установленного качества

Строительство и капитальный ремонт водопроводных сетей, необходимо:

- в связи с высокой степенью износа существующих водопроводных сетей;
- для повышения качества предоставляемых коммунальных услуг потребителями.

Модернизация сети позволит уменьшить число аварийных ситуаций, с целью сокращения неучтенных расходов и потерь воды при транспортировке.

Все сети рекомендуется переключать из полиэтиленовых труб ГОСТ 18599-2001 «Питьевая» различных диаметров.

Изменение структуры водопроводной сети за счет ее кольцевания и управления напорами приведет к энергоэффективности и надежности в целом.

К санитарной надежности системы водоснабжения относятся: система контроля качества питьевой воды в подземном источнике, организация зон санитарной охраны, предотвращение вторичного загрязнения воды в распределительной сети при авариях.

Систему поливочного водопровода дачных хозяйств, необходимо предусмотреть отдельно от хозяйственно-питьевого водопровода. В этих целях следует использовать водоемы.

Изменения гидрогеологических характеристик подземных источников водоснабжения будут происходить в пределах, установленных документами о динамических запасах, разрешенных к использованию подземных вод. Изменения санитарных характеристик потенциальных подземных источников водоснабжения в результате реализации мероприятий, предусмотренных схемой водоснабжения, происходить не будут.

4.2.2 Организация и обеспечение централизованного водоснабжения на территориях, где оно отсутствует

Мероприятия по организации и обеспечении централизованного водоснабжения на территориях Любытинского сельского поселения, где оно отсутствует, согласно генплана не предусматриваются.

4.2.3 Обеспечение водоснабжения объектов перспективной застройки населенного пункта

Мероприятия по обеспечению водоснабжения объектов перспективной застройки населенных пунктов Любытинского сельского поселения, согласно генплана, не разрабатывались.

4.2.4 Сокращение потерь воды при ее транспортировке

Для сокращения потерь воды при ее транспортировке необходимо произвести замену всех ветхих участков трубопровод. Установить частотные преобразователи и гидроаккумуляторы для ухода от водонапорных башен.

Установка приборов учета на все арт. скважины, а также у всех абонентов.

Произвести реконструкцию скважин.

Все планируемые мероприятия описаны в пункте 4.1

4.2.5 Выполнение мероприятий, направленных на обеспечение соответствия качества питьевой воды требованиям законодательства Российской Федерации

Рекомендуемые мероприятия, направленные на обеспечение соответствия качества питьевой воды требованиям законодательства Российской Федерации:

- Организация зон санитарной охраны на реконструируемых и проектируемых артскважинах в целях обеспечения санитарно-эпидемиологической безопасности;
- Проведение производственного контроля за качеством воды в местах водозабора, перед подачей в распределительную сеть водопровода и в пунктах водоразбора наружной и внутренней сети водопровода;
- Промывка и дезинфекция водопроводных сетей, накопительных резервуаров питьевой воды;
- Тампонирование артскважин, находящихся в неудовлетворительном санитарном состоянии;
- Реконструкция, замена всех участков трубопровода с высоким амортизационным износом;
- Установка станций водоподготовки. Конкретные мероприятия прописаны в пункте 4.1

4.2.6 Обеспечение предотвращения замерзания воды в зонах распространения вечномерзлых грунтов путем ее регулярного сброса, автоматизированного сосредоточенного подогрева воды в сочетании с циркуляцией или линейным обогревом трубопроводов, теплоизоляции поверхности труб высокоэффективными долговечными материалами с закрытой пористостью, использование арматуры, работоспособной при частичном оледенении трубопровода, автоматических выпусков воды

Исходя, из географического положения территория Любытинского сельского поселения не относится к территории вечномерзлых грунтов. В связи, с этим фактором в поселении отсутствуют технические и технологические решения по предотвращению замерзания воды.

4.3 Сведения о вновь строящихся, реконструируемых и предлагаемых к выводу из эксплуатации объектах системы водоснабжения

Сведения о вновь строящихся, реконструируемых и предлагаемых к выводу из эксплуатации объектах системы водоснабжения на территории Любытинского сельского поселения:

- Капитальный ремонт участков сетей водопровода протяженностью 2200 м;
- Установка модульных станций водоподготовки, в количестве 5 шт, по одной на каждую техническую зону;
- Тех. обследование скважин и их реконструкция, 12 шт.

4.4 Сведения о развитии систем диспетчеризации, телемеханизации и систем управления режимами водоснабжения на объектах организаций, осуществляющих водоснабжение

Для обеспечения надежности работы комплекса водопроводных сооружений необходимо выполнить следующие мероприятия:

- использовать средства автоматического регулирования, контроля, сигнализации, защиты и блокировок работы комплекса водоподготовки;
- при рабочем проектировании и строительстве необходимо предусмотреть прогрессивные технические решения, механизацию трудоемких работ, автоматизацию технологических процессов и максимальную индустриализацию строительно-монтажных работ за счет применения сборных конструкций, стандартных и типовых изделий и деталей, изготавливаемых на заводах и в заготовительных мастерских;
- замена водоподъемных агрегатов, установка частотных приводов и создание контрольно-измерительных систем с внедрением автоматизированного управления станциями на основании мониторинга напоров в сети.

4.5 Сведения об оснащенности зданий, строений, сооружений приборами учета воды и их применении при осуществлении расчетов за потребленную воду

Оснащенность зданий, строений, сооружений приборами учета воды реализуется на основании Федерального закона от 23.11.2009 № 261-ФЗ

«Об энергосбережении и повышении энергетической эффективности и о внесении изменений в отдельные законодательные акты РФ».

Расчеты за потребляемую воду будут производиться ежемесячно на основании съема показаний приборов коммерческого учета абонентов.

Информация об оснащенности зданий, строений, сооружений приборами учета воды описана в пункте 3.5.

4.6 Описание вариантов маршрутов прохождения трубопроводов (трасс) по территории поселения, городского округа и их обоснование

На сегодняшний день износ сетей составляет 70%. Для обеспечения нормальной работы требуется реконструкция системы водоснабжения.

Схема сетей водоснабжения Любытинского сельского поселения в электронном варианте прилагается. Месторасположение объектов систем водоснабжения на карте нанесены условно, при рабочем проектировании возможно изменение

местоположения исходя из расположения проектируемых предприятий и местных условий. Сети водоснабжения для обеспечения водоснабжения на территориях, где оно отсутствует, будут прокладываться согласно согласованным проектам.

4.7 Рекомендации о месте размещения насосных станций, резервуаров, водонапорных башен

Места размещения насосных станций, резервуаров, остаются без изменений. Месторасположение объектов систем водоснабжения на карте нанесены условно, при рабочем проектировании возможно изменение местоположения исходя из расположения проектируемых предприятий и местных условий.

4.8 Границы планируемых зон размещения объектов централизованных систем горячего водоснабжения, холодного водоснабжения

Все строящиеся объекты будут размещены в границах Любытинского сельского поселения.

4.9 Карты (схемы) существующего и планируемого размещения объектов централизованных систем горячего водоснабжения, холодного водоснабжения

Расположение планируемых объектов системы водоснабжения будет уточняться при разработке проектно-сметной документации. Схемы существующих водопроводных сетей представлены в Приложении 1.

5. ЭКОЛОГИЧЕСКИЕ АСПЕКТЫ МЕРОПРИЯТИЙ ПО СТРОИТЕЛЬСТВУ, РЕКОНСТРУКЦИИ И МОДЕРНИЗАЦИИ ОБЪЕКТОВ ЦЕНТРАЛИЗОВАННЫХ СИСТЕМ ВОДОСНАБЖЕНИЯ

Для обеспечения санитарно-эпидемиологической надежности водопровода хозяйственно-питьевого назначения, предусматриваются зоны санитарной охраны источников питьевого водоснабжения, которые включают в три пояса (СанПиН 2.1.4.1110-02).

Вокруг скважин должны быть оборудованы зоны санитарной охраны из трех поясов.

Первый пояс ЗСО (зона строгого режима) включает площадку вокруг скважины радиусом 30-50 м, ограждаемую забором высотой 2,5 м.

Территория должна быть спланирована и озеленена. На территории первого пояса запрещается:

- проживание людей;
- содержание и выпас скота и птиц;
- строительство зданий и сооружений, не имеющих прямого отношения к водопроводу.

Мероприятия по охране подземных вод предусматриваются по двум основным направлениям – недопущению истощению ресурсов подземных вод, и защита их от загрязнения:

- сокращение использования пресных подземных вод для технических целей и полива зеленых насаждений;
- проведение ежегодного профилактического ремонта скважин;
- вынос из зон I пояса всех потенциальных источников загрязнения подземных вод;
- в пределах I – III ЗСО скважин разработать комплекс водоохраных мероприятий в соответствии с СанПиНом 2.1.4.1110-02 и согласовать его с районным ЦГСЭН;

- в процессе эксплуатации скважин для определения стабильности качества воды и урвненного режима приступить к ведению мониторинга подземных вод) стационарные режиме наблюдения за дебитом, уровнем, температурой и химическим составом воды);

- контроль качества производить в соответствии с СанПиНом 2.1.3684-21 с обязательным определением содержания железа и органолептических показателей

-

5.1 На водный бассейн предлагаемых к строительству и реконструкции объектов централизованных систем водоснабжения при (утилизации) промывных вод

Технологический процесс забора воды из скважин и транспортирования её в водопроводную сеть не сопровождается вредными выбросами.

Эксплуатация водопроводной сети, а также ее строительство, не предусматривают каких-либо сбросов вредных веществ в водоемы и на рельеф.

При испытании водопроводной сети на герметичность используется сетевая вода. Слив воды из трубопроводов после испытания и промывки производится на рельеф местности. Негативное воздействие на состояние поверхностных и подземных вод будет наблюдаться только в период строительства, носить временный характер и не окажет существенного влияния на состояние окружающей среды.

Предлагаемые к новому строительству и реконструкции объекты централизованной системы водоснабжения не оказывают вредного воздействия на водный бассейн территории Любытинского сельского поселения.

5.2 На окружающую среду при реализации мероприятий по снабжению и хранению химических реагентов, используемых в водоподготовке (хлор и др.)

Сооружения водоподготовки в Любытинском сельском поселении не эксплуатируются.

Использование хлора при дезинфекции трубопроводов не производится. Поэтому разработка специальных мер по предотвращению вредного воздействия на окружающую среду при реализации мероприятий по снабжению и хранению химических реагентов не требуется.

6. ОЦЕНКА ОБЪЕМОВ КАПИТАЛЬНЫХ ВЛОЖЕНИЙ В СТРОИТЕЛЬСТВО, РЕКОНСТРУКЦИЮ И МОДЕРНИЗАЦИЮ ОБЪЕКТОВ ЦЕНТРАЛИЗОВАННЫХ СИСТЕМ ВОДОСНАБЖЕНИЯ

В соответствии с выбранными направлениями развития системы водоснабжения может быть сформирован определенный объем реконструкции и модернизации отдельных объектов централизованных систем водоснабжения. Оценкой вложений в модернизацию коммунального хозяйства является уменьшение количества потерь воды при транспортировке населению питьевой воды нормального качества и достаточного объема.

Оценка потребности в капитальных вложениях в строительство, реконструкцию и модернизацию объектов централизованной системы водоснабжения представлена в таблице 6.1.

Таблица 6.1

№ п/п	Наименование мероприятия	Всего затрат, тыс. руб.	Источник финансирования	Затраты, тыс. руб.					
				2024	2025	2026	2027	2028	2029-2034
1	Установка частотных преобразователей- 2 шт на скважины д. Ярцево, д. Слобода	300	МБ	-	150	150	-	-	-
2	Установка модульных станция водоподготовки питьевой воды - 5 шт. по одной на каждую техническую зону д.Бор, д.Шереховичи, д.Никольское, п.Любытино (ул. В.Иванова), п.Любытино (ул.Советов)	7500	МБ	-	7500	-	-	-	-

3	Проведение технического обследования арт. скважин 12 шт. для составления анализа их фактического состояния	5400	МБ, Внеб. ист.	-	-	1800	1800	1800	-
4	Реконструкция скважин 12 шт. (замена обсадных труб, фильтров, промывка скважин)	7200	МБ, Внеб. ист.	-	-	-	-	-	7200
5	Капитальный ремонт сетей водоснабжения, имеющих высокий амортизационный износ р. п. Любытино ул. Родниковая, Ручейная, Пушкинская В Иванова (700м)*	6134,456	МБ	6134,456					
6	Капитальный ремонт сетей водоснабжения, имеющих высокий амортизационный износ р.п. Любытино ул. Мстинская-Советов-Речная (1100м)	10301,07	МБ	10301,07					
7	Капитальный ремонт сетей водоснабжения, имеющих высокий амортизационный износ р.п. Любытино ул. Транспортная Гагарина (400м 9 врезок)	3880,663	МБ	3880,663					
	Итого:	40716,19		20316,19	7650	1950	1800	1800	7200

Примечание: *данные мероприятия будут проводится в рамках муниципальной программы Любытинского муниципального района «Улучшение жилищных условий граждан и повышение качества жилищно-коммунальных услуг в Любытинском муниципальном районе на 2024-2030 годы», утвержденной постановлением администрации №121 от 07.02.2024 года;

**объем инвестиций необходимо уточнять по факту принятия решения о строительстве или реконструкции каждого объекта в индивидуальном порядке, кроме того объем средств будет уточняться после доведения лимитов бюджетных обязательств из бюджетов всех уровней на очередной финансовый год и плановый период.

7. ПЛАНОВЫЕ ЗНАЧЕНИЯ ПОКАЗАТЕЛЕЙ РАЗВИТИЯ ЦЕНТРАЛИЗОВАННЫХ СИСТЕМ ВОДОСНАБЖЕНИЯ

Таблица 7.1

по Любытинскому сельскому поселению								
Группа	Целевые показатели на 2023 год	2024	2025	2026	2027	2028	2029-2034	
7.1. Показатели качества воды	1. Удельный вес проб воды у потребителя, которые не отвечают гигиеническим нормативам по санитарно-химическим показателям	70	70	60	50	0	0	0
	2. Удельный вес проб воды у потребителя, которые не отвечают гигиеническим нормативам по микробиологическим показателям	2	2	2	2	0	0	0
7.2. Показатели надежности и бесперебойности водоснабжения	1. Водопроводные сети, нуждающиеся в замене, км	6,31	6,31	4,5	3	1,5	1	менее 1
	2. Аварийность на сетях водопровода (ед/км)	0,9	0,9	0,8	0,7	0,6	0,5	0,2
	3. Износ водопроводных сетей (в процентах), %	70	70	68	65	60	55	35
7.3. Показатели качества обслуживания абонентов	1. Количество жалоб абонентов на качество питьевой воды (в единицах)	0	0	0	0	0	0	0
	2. Обеспеченность населения централизованным водоснабжением (в процентах от численности населения)	40	40	40	40	40	40	45
	3. Охват абонентов приборами учета (доля абонентов с приборами учета по отношению к общему числу абонентов, в процентах):							
	население	74	76	78	80	83	88	100
бюджетные организации	64	68	72	76	80	85	100	
прочие потребители	92	94	96	98	100	100	100	
7.4. Показатели эффективности использования ресурсов, в том числе сокращения потерь воды при транспортировке	1. Объем неоплаченной воды от общего объема подачи (в процентах)	н/д	0	0	0	0	0	0
	2. Доля потерь воды в централизованных системах водоснабжения при транспортировке в общем объеме воды, поданной в водопроводную сеть (в процентах)	32,7	30,3	27,5	26,3	24,1	22,4	15,7

7.5. Соотношение цены реализации инвестиционной программы и эффективности (улучшения качества воды)	1. Доля расходов на оплату услуг в совокупном доходе населения (в процентах)	-	-	-	-	-	-
	Удельное энергопотребление на водоподготовку и подачу 1 куб. м питьевой воды - на подачу, кВтч/м ³ :						
	На водоподготовку, кВтч/м ³	0	0	0	1,2	1,2	1,2
	на подачу, кВтч/м ³	1,6	1,6	1,5	1,4	1,3	1,1

рабочем состоянии. Все сети и сооружения имеют очень высокий амортизационный износ, что приводит их в категорию аварийно-опасные. Все стоки проходят механическую и частично биологическую очистку.

8. ПЕРЕЧЕНЬ ВЫЯВЛЕННЫХ БЕСХОЗЯЙНЫХ ОБЪЕКТОВ

ЦЕНТРАЛИЗОВАННЫХ СИСТЕМ ВОДОСНАБЖЕНИЯ (В СЛУЧАЕ ИХ ВЫЯВЛЕНИЯ) И ПЕРЕЧЕНЬ ОРГАНИЗАЦИЙ, УПОЛНОМОЧЕННЫХ НА ИХ ЭКСПЛУАТАЦИЮ

Бесхозяйные объекты централизованных систем водоснабжения на территории Любытинского сельского поселения отсутствуют.

Бесхозяйные объекты централизованных систем водоснабжения, в том числе водопроводных сетей, путем эксплуатации которых обеспечиваются водоснабжение, эксплуатация таких объектов осуществляется гарантирующей организацией либо организацией, которая осуществляет водоснабжение и водопроводные сети которой непосредственно присоединены к указанным бесхозяйным объектам со дня подписания с органом местного самоуправления поселения передаточного акта указанных объектов до признания на такие объекты права собственности или до принятия их во владение, пользование и распоряжение оставившим такие объекты собственником в соответствии с гражданским законодательством.

Расходы организации, осуществляющей водоснабжение на эксплуатацию бесхозяйных объектов централизованных систем водоснабжения, учитываются органами регулирования тарифов при установлении тарифов в порядке, установленном основами ценообразования в сфере водоснабжения, утвержденными Правительством Российской Федерации

9. СУЩЕСТВУЮЩЕЕ ПОЛОЖЕНИЕ В СФЕРЕ ВОДООТВЕДЕНИЯ ПОСЕЛЕНИЯ, ГОРОДСКОГО ОКРУГА

9.1 Описание структуры системы сбора, очистки и отведения сточных вод на территории поселения, городского округа и деление территории поселения, городского округа на эксплуатационные зоны

Система централизованного водоотведения Любытинского сельского поселения представляет собой комплекс взаимосвязанных инженерных сооружений, обеспечивающих отвод и очистку сточных вод.

В составе Любытинского сельского поселения в 2-х населенных пунктах: п. Любытино и с. Зарубино осуществляется централизованное водоотведение. Общая протяженность водопроводных сетей составляет порядка 5,769 км. На территории сельского поселения имеются 4 выпуска. Централизованной системой водоотведения обеспечена мало-, средне этажная жилая застройка, частично индивидуальная жилая застройка, часть производственной территории.

В Любытинском сельском поселении существует 2 эксплуатационных зон. Организацией, осуществляющей водоотведение от абонентов, является ООО «Любытинское ВКХ». Данное предприятие предоставляет услуги по водоотведению абонентам поселений, которыми пользуются жители, организации и учреждения.

Жилая застройка, общественные здания и здания коммунального назначения остальных населенных пунктов оборудованы надворными уборными или накопительными ёмкостями с последующим вывозом сточных вод в места указанные органами санитарно-эпидемиологического надзора.

9.2 Описание результатов технического обследования централизованной системы водоотведения, включая описание существующих канализационных очистных сооружений, в том числе оценку соответствия применяемой технологической схемы очистки сточных вод требованиям обеспечения нормативов качества очистки сточных вод, определение существующего дефицита (резерва) мощностей сооружений и описание локальных очистных сооружений, создаваемых абонентами

Централизованный отвод хозяйственно-бытовых сточных вод Любытинского сельского поселения обеспечивается самотечными коллекторами на насосную на ОСК. Канализационные сети общей протяженностью 5769 пог. м. Существующие КОС находятся в

Анализ существующего состояния системы водоотведения показал наличие следующих особенностей:

- канализационные очистные сооружения имеют высокий износ основного оборудования;
- имеется высокий износ сетей водоотведения;
- отсутствие герметичных выгребов и септиков полной заводской готовности на территории индивидуальной жилой застройки;
- негативное влияние сброса сточных вод на рельеф на состояние окружающей природной среды.

Оценка технического состояния прочих технических средств, используемого оборудования - неудовлетворительное.

Описание существующих ОСК:

Таблица 9.1

Наименование объекта	Схема очистки сточных вод и обработки осадка (основные сооружения)			
	Механическая очистка (состав сооружений и оборудования)	Биологическая очистка (состав сооружений и оборудования)	Обеззараживание (состав сооружений и оборудования)	Обработка осадка (состав сооружений и оборудования)
выпуск №1, п. Любытино, ул. Пионерская	отстойники			
Выпуск №3, п. Любытино, ул. Советов		Приемный колодец, аэротенки, биологические пруды (состояние неудовлетворительное)		
Выпуск №4, п. Любытино, ул. В. Иванова	Отстойник V- 30м3			
Выпуск №5, с. Зарубино	Песколовки, система верхних (первичных) отстойников	биофильтры	хлораторная	Иловые площадки

9.3 Описание технологических зон водоотведения, зон централизованного и нецентрализованного водоотведения (территорий, на которых водоотведение осуществляется с использованием централизованных и нецентрализованных систем водоотведения) и перечень централизованных систем водоотведения

На территории Любытинского сельского поселения действует система централизованного водоотведения в п. Любытино и с. Зарубино. Централизованной системой водоотведения обеспечена мало-, среднеэтажная жилая застройка, частично индивидуальная жилая застройка.

Объекты, неохваченные центральным водоотведением, используют септики, либо выгребные ямы, септики.

Описание технологических зон по Любытинскому сельскому поселению:

Первая зона: п. Любытино. Общая протяженность сетей канализации составляет 2549 пог. м. Имеет три выпуска:

- Выпуск № 1, ул. Пионерская ОС (очистные сооружения), проектной мощностью 100 м³/сутки. Фактический сброс - 5,6 тыс. м³/год в р. Забитица, далее р. Мста, вид сточных вод - хозяйственно-бытовые, способ обеззараживания - через хлораторную путем обеззараживания гипохлорит кальция 65%.
- Выпуск № 3, ул. Советов микрорайон «Мелиорация», БОС «Биокомпакт» (биологические очистные сооружения «Биокомпакт», производственной мощностью 100 м³/сутки), фактический сброс 7,7 тыс. м³/год в р. Забитица, далее р. Мста, вид сточных вод - хозяйственно-бытовые.

Станция биологической очистки предназначена для полной биологической очистки бытовых сточных вод. Сточные воды от канализационных объектов самотеком поступают в приемный резервуар, расположенный на площади очистных сооружений. Из резервуара при помощи вакуумбака насосом сточные воды подаются в бак пополнения, а затем в распределительную чашу. Из распределительной чаши сточная вода поступает в аэротенки-отстойники, далее в контактный резервуар. Затем сбрасывается в водоем. В настоящее время БОС работают как отстойники.

- Выпуск № 4, ул. В.Иванова, отстойник проектной мощности 8 м³/сутки, фактический сброс составляет 1,9 тыс. м³/год, в р. Забитица, далее р. Забитица а затем р. Мста, вид сточных вод - хозяйственно-бытовые, обеззараживание стоков невозможно в виду того, что сточные воды из приемных колодцев сразу поступают в отстойник. Отстойник состоит из трех камер, сточные воды, перетекая из одной камеры в другую, выходят в р. Забитица.

Неблагоустроенные жилые и общественные здания оборудованы выгребными и дворовыми уборными, откуда отходы периодически вывозятся ассенизационными машинами в приёмные колодцы на очистные сооружения рп.Любытино, ул.Советов (Выпуск №3).

Вторая зона с. Зарубино. Общая протяженность сетей канализации составляет 3220 пог. м. Имеет один выпуск - Выпуск № 5, БОС ул. Осипенко, (биологические очистные сооружения проектной мощностью 300 м³/сутки), фактический сброс в объеме 7,2 тыс. м³/год осуществляется в р. Колбаска, далее р. Мста, вид сточных вод - хозяйственно-бытовые.

Сооружения биологической очистки сточных вод предназначены для удаления растворенных коллоидных и взвешенных органических веществ загрязнений.

Из сточной воды органические загрязнения потребляются (окисляются) в процессе жизнедеятельности микроорганизмами как питание. При работе биофильтра происходит постоянное увеличение массы биологической пленки и ее отмирание. Отработавшая и омертвевшая пленка смывается протекающей сточной водой и выносится из биофильтра. Сточная вода, проходя эффективно работающую биологическую очистку, становится прозрачной.

Остальные жилые и общественные здания с. Зарубино оборудованы выгребными и надворными уборными, сточные воды оттуда периодически вывозятся автотранспортом на действующие КОС.

Информация по очистным сооружениям канализации (КОС) и канализационным насосным станциям (КНС):

Таблица 9.2

Место расположения КОС	Год ввода в эксплуатацию	Количество, ед	Производительность, тыс.куб.м/сут
Выпуск №1, п. Любытино, ул. Пионерская	1974	1	0,1
Выпуск №3, п. Любытино, ул. Советов	1976	1	0,1
Выпуск №4, п. Любытино, ул. В. Иванова		1	
Выпуск №5, с. Зарубино, ул. Осипенко	1976	1	0,3

В остальных населенных пунктах централизованная канализация отсутствует.

9.4 Описание технической возможности утилизации осадков сточных вод на очистных сооружениях существующей централизованной системы водоотведения

Утилизация осадков с очистных сооружения, образующихся в процессе очистки сточных вод, осуществляется путём вывоза на полигон ТБО для изоляции слоёв отходов.

9.5 Описание состояния и функционирования канализационных коллекторов и сетей, сооружений на них, включая оценку их износа и определение возможности обеспечения отвода и очистки сточных вод на существующих объектах централизованной системы водоотведения

Канализационные сети - система, состоящая из трубопроводов диаметром от 160мм до 320мм и канализационных колодцев. Сети безнапорные, обеспечивают транспортировку хозяйственно-бытовых сточных вод от потребителей до очистных сооружений. Протяженность сетей составляет 5,769 км, материал труб – чугун и керамика, из них 80% сетей нуждаются в замене. Каждый выпуск имеют свою, обособленную систему канализационных сетей.

9.6 Оценка безопасности и надежности объектов централизованной системы водоотведения и их управляемости

Централизованная система водоотведения представляет собой сложную систему инженерных сооружений, надежная и эффективная работа которых является одной из важнейших составляющих благополучия поселения. По канализационным сетям отводятся на очистку все хозяйственно-бытовые сточные воды, образующиеся на канализованной территории Любытинского сельского поселения.

В условиях экономии воды и ежегодного увеличения объемов водопотребления и водоотведения приоритетными направлениями развития системы водоотведения являются повышение качества очистки воды и надежности работы сетей и сооружений. Практика показывает, что трубопроводные сети являются, не только наиболее функционально значимым элементом системы канализации, но и наиболее уязвимым с точки зрения надежности. По-прежнему острой остается проблема износа канализационных сетей и очистных сооружений. Поэтому особое внимание необходимо уделить их реконструкции и модернизации. Наиболее экономичным решением является применение бестраншейных методов ремонта и восстановления трубопроводов. Освоен новый метод ремонта трубопроводов большого диаметра «труба в трубе», позволяющий вернуть в эксплуатацию потерявшие работоспособность трубопроводы, обеспечить им стабильную пропускную способность на длительный срок (50 лет и более). Для вновь прокладываемых участков канализационных трубопроводов наиболее надежным и долговечным материалом является полиэтилен. Этот материал выдерживает ударные нагрузки при резком изменении давления в трубопроводе, является стойким к электрохимической коррозии.

При эксплуатации ОСК канализации наиболее чувствительными к различным дестабилизирующим факторам являются сооружения биологической очистки. Основные причины, приводящие к нарушению биохимических процессов при эксплуатации канализационных очистных сооружений: перебои в энергоснабжении; поступление токсичных веществ, ингибирующих процесс биологической очистки. Опыт эксплуатации сооружений в различных условиях позволяет оценить воздействие вышеперечисленных факторов и принять меры, обеспечивающие надежность работы очистных сооружений. Важным способом повышения надежности очистных сооружений (особенно в условиях экономии энергоресурсов) является внедрение автоматического регулирования технологического процесса.

Реализация комплекса мероприятий, направленных на повышение надежности системы водоотведения, обеспечивает устойчивую работу систем канализации муниципального образования. Безопасность и надежность очистных сооружений обеспечивается:

- строгим соблюдением технологических регламентов;
- регулярным обучением и повышением квалификации работников;
- контролем над ходом технологического процесса;
- регулярным мониторингом состояния вод, сбрасываемых в водоемы, с целью недопущения отклонений от установленных параметров;
- регулярным мониторингом существующих технологий очистки сточных вод;
- внедрением рационализаторских и инновационных предложений в части повышения эффективности очистки сточных вод, использования высушенного осадка сточных вод.

9.7 Оценка воздействия сбросов сточных вод через централизованную систему водоотведения на окружающую среду

В Российской Федерации требования, предъявляемые к степени очистки сточных вод, утверждены СанПиН 1.2.3685-21 «Гигиенические нормативы и требования к обеспечению безопасности и (или) безвредности для человека факторов среды обитания».

На данный момент решение на сброс стоков в водный объект есть на выпуск №5 и выпуск №3. На выпуск №1 и выпуск №4 подано заявление в Министерство природных ресурсов, лесного хозяйства и экологии Новгородской области на выдачу решений. Информация, содержащая сведения о качестве очистки сточных вод, собираемые с территории Любытинского сельского поселения представлена ниже.

Результаты испытаний протокол № 2182/с от 17.10.2023 г.

№ п/п	Наименование определяемых показателей, единицы измерений	Результат испытаний	Расширенная неопределенность при k=2, ΔU, мг/дм ³	Допустимая концентрация	НД на методы испытаний
1.	БПК ₅ , мг O ₂ /дм ³	120	17		ПНД Ф 14.1.2.3:4.123-97 «Методика выполнения измерений биохимического потребления кислорода после 5-дневной инкубации (БПК ₅ полн.) в поверхностных пресных, подземных (грунтовых), питьевых, сточных и очищенных сточных водах»
2.	Взвешенные вещества, мг/дм ³	170	15		ПНД Ф 14.1.2.4.254-09 «Методика измерений массовых концентраций взвешенных и прокаленных взвешенных веществ в пробах питьевых, природных и сточных вод гравиметрическим методом»
3.	Фосфат-ион, мг/дм ³	10,5	1,3		ПНД Ф 14.1.2.4.112-97 «Методика измерений массовой концентрации фосфат-ионов в питьевых, поверхностных и сточных водах фотометрическим методом с молибдатом аммония»
4.	Ион аммония, мг/дм ³	15	3		ПНД Ф 14.1.2.3.1-95 «Методика измерений массовой концентрации ионов аммония в природных и сточных водах фотометрическим методом с реактивом Несслера»
5.	Нитрит-ион, мг/дм ³	0,28	0,04		ПНД Ф 14.1.2.4.3-95 «Методика измерений массовой концентрации нитрит-ионов в питьевых, поверхностных и сточных водах фотометрическим методом с реактивом Грисса»
6.	Нитрат-ион, мг/дм ³	9,0	2,0		ПНД Ф 14.1.2.4.4-95 «Методика измерений массовой концентрации нитрат-ионов в питьевых, поверхностных и сточных водах фотометрическим методом с салициловой кислотой»
7.	Сульфат-ион, мг/дм ³	86	13		ПНД Ф 14.1.2.159-2000 Методика выполнения измерений массовой концентрации сульфат-иона в пробах природных и сточных вод турбидиметрическим методом
8.	Хлорид-ион, мг/дм ³	76	11		ПНД Ф 14.1.2.3:4.111-97 Методика измерений массовой концентрации хлорид-ионов в пробах питьевых, природных (поверхностных и подземных) и сточных вод меркуриметрическим методом
9.	Железо общее, мг/дм ³	1,22	0,18		ПНД Ф 14.1.2.4.50-96 «Методика измерений массовой концентрации общего железа в питьевых, поверхностных и сточных водах фотометрическим методом с сульфосалициловой кислотой»
10.	Марганец, мг/дм ³	0,083	0,023		ПНД Ф 14.1.2.61-96 «Методика измерений массовой концентрации марганца в природных и сточных водах фотометрическим методом с персульфатом аммония»
11.	Нефтепродукты, мг/дм ³	0,53	0,13		ПНД Ф 14.1.2.4.128-98 Методика измерений массовой концентрации нефтепродуктов в пробах природных, питьевых и сточных вод флуориметрическим методом на анализаторе жидкости «Флюорат-02»
12.	АП АВ, мг/дм ³	0,51	0,12		ПНД Ф 14.1.2.4.158-2000 «Методика измерений массовой концентрации анионных поверхностно-активных веществ в пробах природных, питьевых и сточных вод флуориметрическим методом на анализаторе жидкости «Флюорат-02»
13.	ХПК, мг/дм ³	200	30		ПНД Ф 14.1.2.3.100-97 «Методика выполнения измерений химического потребления кислорода в пробах природных и очищенных сточных вод титриметрическим методом»
14.	Сухой остаток, мг/дм ³	200	18		ПНД Ф 14.1.2.4.261-10 «Методика выполнения измерений массовой концентрации сухого и прокаленного остатка в пробах питьевых, природных и сточных вод гравиметрическим методом»

Примечание: результаты анализа относятся к образцу, предоставленному на испытания заказчиком, к образцу, прошедшему испытания в ИЛКВ
 < - значение определяемого показателя находится за пределами нижней границы диапазона метода измерения
 > - значение определяемого показателя находится за пределами верхней границы диапазона метода измерения

Рисунок 9.1 Протокол количественного химического анализа на Выпуске №1 после очистки

Результаты испытаний протокол № 2330/с от 09.11.2023 г.

№ п/п	Наименование определяемых показателей, единицы измерений	Результат испытаний	Расширенная неопределенность при k=2, ΔU, мг/дм ³	Допустимая концентрация	НД на методы испытаний
1.	БПК ₅ , мг O ₂ /дм ³	139	19		ПНД Ф 14.1.2.3:4.123-97 «Методика выполнения измерений биохимического потребления кислорода после 5-дневной инкубации (БПК ₅ полн.) в поверхностных пресных, подземных (грунтовых), питьевых, сточных и очищенных сточных водах»
2.	Взвешенные вещества, мг/дм ³	190	17		ПНД Ф 14.1.2.4.254-09 «Методика измерений массовых концентраций взвешенных и прокаленных взвешенных веществ в пробах питьевых, природных и сточных вод гравиметрическим методом»
3.	Фосфат-ион, мг/дм ³	9,8	1,2		ПНД Ф 14.1.2.4.112-97 «Методика измерений массовой концентрации фосфат-ионов в питьевых, поверхностных и сточных водах фотометрическим методом с молибдатом аммония»
4.	Ион аммония, мг/дм ³	22	5		ПНД Ф 14.1.2.3.1-95 «Методика измерений массовой концентрации ионов аммония в природных и сточных водах фотометрическим методом с реактивом Несслера»
5.	Нитрит-ион, мг/дм ³	0,22	0,03		ПНД Ф 14.1.2.4.3-95 «Методика измерений массовой концентрации нитрит-ионов в питьевых, поверхностных и сточных водах фотометрическим методом с реактивом Грисса»
6.	Нитрат-ион, мг/дм ³	9,5	2,1		ПНД Ф 14.1.2.4.4-95 «Методика измерений массовой концентрации нитрат-ионов в питьевых, поверхностных и сточных водах фотометрическим методом с салициловой кислотой»
7.	Сульфат-ион, мг/дм ³	58	9		ПНД Ф 14.1.2.159-2000 Методика выполнения измерений массовой концентрации сульфат-иона в пробах природных и сточных вод турбидиметрическим методом
8.	Хлорид-ион, мг/дм ³	59	9		ПНД Ф 14.1.2.3:4.111-97 Методика измерений массовой концентрации хлорид-ионов в пробах питьевых, природных (поверхностных и подземных) и сточных вод меркуриметрическим методом
9.	Железо общее, мг/дм ³	1,54	0,23		ПНД Ф 14.1.2.4.50-96 «Методика измерений массовой концентрации общего железа в питьевых, поверхностных и сточных водах фотометрическим методом с сульфосалициловой кислотой»
10.	Марганец, мг/дм ³	0,030	0,010		ПНД Ф 14.1.2.61-96 «Методика измерений массовой концентрации марганца в природных и сточных водах фотометрическим методом с персульфатом аммония»
11.	Нефтепродукты, мг/дм ³	0,62	0,16		ПНД Ф 14.1.2.4.128-98 Методика измерений массовой концентрации нефтепродуктов в пробах природных, питьевых и сточных вод флуориметрическим методом на анализаторе жидкости «Флюорат-02»
12.	АП АВ, мг/дм ³	0,59	0,14		ПНД Ф 14.1.2.4.158-2000 «Методика измерений массовой концентрации анионных поверхностно-активных веществ в пробах природных, питьевых и сточных вод флуориметрическим методом на анализаторе жидкости «Флюорат-02»
13.	ХПК, мг/дм ³	200	30		ПНД Ф 14.1.2.3.100-97 «Методика выполнения измерений химического потребления кислорода в пробах природных и очищенных сточных вод титриметрическим методом»
14.	Сухой остаток, мг/дм ³	350	30		ПНД Ф 14.1.2.4.261-10 «Методика выполнения измерений массовой концентрации сухого и прокаленного остатка в пробах питьевых, природных и сточных вод гравиметрическим методом»

Примечание: результаты анализа относятся к образцу, предоставленному на испытания заказчиком, к образцу, прошедшему испытания в ИЛКВ
 < - значение определяемого показателя находится за пределами нижней границы диапазона метода измерения
 > - значение определяемого показателя находится за пределами верхней границы диапазона метода измерения

Рисунок 9.2 Протокол количественного химического анализа на Выпуске №3 после очистки

Результаты испытаний протокол № 2331/с от 09.11.2023 г.

№ п/п	Наименование определяемых показателей, единицы измерений	Результат испытаний	Расширенная неопределенность при k=2, ±U, мг/дм ³	Допустимая концентрация	НД на методы испытаний
1.	БПК ₅ , мгО ₂ /дм ³	102	14		ПНД Ф 14.1.2.3-4.123-97 «Методика выполнения измерений биохимического потребления кислорода после 5-дневной инкубации (БПК ₅ поли) в поверхностных пресных, подземных (грунтовых), питьевых, сточных и очищенных сточных водах»
2.	Взвешенные вещества, мг/дм ³	150	14		ПНД Ф 14.1.2.4.254-09 «Методика измерений массовых концентраций взвешенных и прокаленных взвешенных веществ в пробах питьевых, природных и сточных вод гравиметрическим методом»
3.	Фосфат-ион, мг/дм ³	9,4	1,1		ПНД Ф 14.1.2.4.112-97 «Методика измерений массовой концентрации фосфат-ионов в питьевых, поверхностных и сточных водах фотометрическим методом с молибдатом аммония»
4.	Ион аммония, мг/дм ³	22	5		ПНД Ф 14.1.2.3.1-95 «Методика измерений массовой концентрации ионов аммония в природных и сточных водах фотометрическим методом с реактивом Несслера»
5.	Нитрит-ион, мг/дм ³	0,200	0,028		ПНД Ф 14.1.2.4.3-95 «Методика измерений массовой концентрации нитрит-ионов в питьевых, поверхностных и сточных водах фотометрическим методом с реактивом Грисса»
6.	Нитрат-ион, мг/дм ³	8,1	1,8		ПНД Ф 14.1.2.4.4-95 «Методика измерений массовой концентрации нитрат-ионов в питьевых, поверхностных и сточных водах фотометрическим методом с салициловой кислотой»
7.	Сульфат-ион, мг/дм ³	53	8		ПНД Ф 14.1.2.159-2000 Методика выполнения измерений массовой концентрации сульфат-иона в пробах природных и сточных водах турбидиметрическим методом
8.	Хлорид-ион, мг/дм ³	61	9		ПНД Ф 14.1.2.3-4.111-97 Методика измерений массовой концентрации хлорид-ионов в пробах питьевых, природных (поверхностных и подземных) и сточных вод меркуриметрическим методом
9.	Железо общее, мг/дм ³	1,64	0,25		ПНД Ф 14.1.2.4.50-96 «Методика измерений массовой концентрации общего железа в питьевых, поверхностных и сточных водах фотометрическим методом с сульфосалициловой кислотой»
10.	Марганец, мг/дм ³	0,043	0,015		ПНД Ф 14.1.2.61-96 «Методика измерений массовой концентрации марганца в природных и сточных водах фотометрическим методом с персульфатом аммония»
11.	Нефтепродукты, мг/дм ³	0,65	0,16		ПНД Ф 14.1.2.4.128-98 Методика измерений массовой концентрации нефтепродуктов в пробах природных, питьевых и сточных вод флуориметрическим методом на анализаторе жидкости «Флюорат-02»
12.	АП АВ, мг/дм ³	0,60	0,14		ПНД Ф 14.1.2.4.158-2000 «Методика измерений массовой концентрации анионных поверхностно-активных веществ в пробах природных, питьевых и сточных вод флуориметрическим методом на анализаторе жидкости «Флюорат-02»
13.	ХПК, мг/дм ³	175	26		ПНД Ф 14.1.2.3.100-97 «Методика выполнения измерений химического потребления кислорода в пробах природных и очищенных сточных вод титриметрическим методом»
14.	Сухой остаток, мг/дм ³	310	28		ПНД Ф 14.1.2.4.261-10 «Методика выполнения измерений массовой концентрации сухого и прокаленного остатка в пробах питьевых, природных и сточных вод гравиметрическим методом»

Примечание: результаты анализа относятся к образцу, предоставленному на испытания заказчиком, к образцу, прошедшему испытания в ИЛКВ
 < - значение определяемого показателя находится за пределами нижней границы диапазона метода измерения
 > - значение определяемого показателя находится за пределами верхней границы диапазона метода измерения

Рисунок 9.3 Протокол количественного химического анализа на Выпуске №4 после очистки

Результаты испытаний протокол № 2519/с от 06.12.2023 г.

№ п/п	Наименование определяемых показателей, единицы измерений	Результат испытаний	Расширенная неопределенность при k=2, ±U, мг/дм ³	Допустимая концентрация	НД на методы испытаний
1.	БПК ₅ , мгО ₂ /дм ³	7,0	1,0		ПНД Ф 14.1.2.3-4.123-97 «Методика выполнения измерений биохимического потребления кислорода после 5-дневной инкубации (БПК ₅ поли) в поверхностных пресных, подземных (грунтовых), питьевых, сточных и очищенных сточных водах»
2.	Взвешенные вещества, мг/дм ³	6,1	1,1		ПНД Ф 14.1.2.4.254-09 «Методика измерений массовых концентраций взвешенных и прокаленных взвешенных веществ в пробах питьевых, природных и сточных вод гравиметрическим методом»
3.	Фосфат-ион, мг/дм ³	0,53	0,07		ПНД Ф 14.1.2.4.112-97 «Методика измерений массовой концентрации фосфат-ионов в питьевых, поверхностных и сточных водах фотометрическим методом с молибдатом аммония»
4.	Ион аммония, мг/дм ³	0,31	0,11		ПНД Ф 14.1.2.3.1-95 «Методика измерений массовой концентрации ионов аммония в природных и сточных водах фотометрическим методом с реактивом Несслера»
5.	Нитрит-ион, мг/дм ³	0,030	0,016		ПНД Ф 14.1.2.4.3-95 «Методика измерений массовой концентрации нитрит-ионов в питьевых, поверхностных и сточных водах фотометрическим методом с реактивом Грисса»
6.	Нитрат-ион, мг/дм ³	1,8	0,5		ПНД Ф 14.1.2.4.4-95 «Методика измерений массовой концентрации нитрат-ионов в питьевых, поверхностных и сточных водах фотометрическим методом с салициловой кислотой»
7.	Сульфат-ион, мг/дм ³	14,5	2,9		ПНД Ф 14.1.2.159-2000 Методика выполнения измерений массовой концентрации сульфат-иона в пробах природных и сточных водах турбидиметрическим методом
8.	Хлорид-ион, мг/дм ³	15,2	2,3		ПНД Ф 14.1.2.3-4.111-97 Методика измерений массовой концентрации хлорид-ионов в пробах питьевых, природных (поверхностных и подземных) и сточных вод меркуриметрическим методом
9.	Железо общее, мг/дм ³	0,092	0,022		ПНД Ф 14.1.2.4.50-96 «Методика измерений массовой концентрации общего железа в питьевых, поверхностных и сточных водах фотометрическим методом с сульфосалициловой кислотой»
10.	Марганец, мг/дм ³	0,013	0,005		ПНД Ф 14.1.2.61-96 «Методика измерений массовой концентрации марганца в природных и сточных водах фотометрическим методом с персульфатом аммония»
11.	Нефтепродукты, мг/дм ³	0,050	0,018		ПНД Ф 14.1.2.4.128-98 Методика измерений массовой концентрации нефтепродуктов в пробах природных, питьевых и сточных вод флуориметрическим методом на анализаторе жидкости «Флюорат-02»
12.	АП АВ, мг/дм ³	0,08	0,03		ПНД Ф 14.1.2.4.158-2000 «Методика измерений массовой концентрации анионных поверхностно-активных веществ в пробах природных, питьевых и сточных вод флуориметрическим методом на анализаторе жидкости «Флюорат-02»
13.	ХПК, мг/дм ³	12,0	2,4		ПНД Ф 14.1.2.3.100-97 «Методика выполнения измерений химического потребления кислорода в пробах природных и очищенных сточных вод титриметрическим методом»
14.	Сухой остаток, мг/дм ³	150	14		ПНД Ф 14.1.2.4.261-10 «Методика выполнения измерений массовой концентрации сухого и прокаленного остатка в пробах питьевых, природных и сточных вод гравиметрическим методом»

Примечание: результаты анализа относятся к образцу, предоставленному на испытания заказчиком, к образцу, прошедшему испытания в ИЛКВ
 < - значение определяемого показателя находится за пределами нижней границы диапазона метода измерения
 > - значение определяемого показателя находится за пределами верхней границы диапазона метода измерения

Рисунок 9.4 Протокол количественного химического анализа на Выпуске №5 после очистки

Канализационные воды сбрасываются после очистки в водоем. Соответственно, это оказывает незначительное воздействие на окружающую среду и соответственно на здоровье человека. Состав стоков в большей степени составляют фекально-бытовые отходы.

В связи с этим возможно загрязнение поверхностных и подземных вод, почв, особенно в период половодья и паводков.

Сброс неочищенных сточных вод оказывает негативное воздействие на физические и химические свойства воды на водосборных площадях соответствующих водных объектов. Увеличивается содержание вредных веществ органического и неорганического происхождения, токсичных веществ, болезнетворных бактерий и тяжелых металлов. А также является фактором возникновения риска заболеваемости населения. Сброс неочищенных стоков наносит вред животному и растительному миру и приводит к одному из наиболее опасных видов деградации водосборных площадей.

9.8 Описание территорий муниципального образования, не охваченных централизованной системой водоотведения

На всей территории Любытинского сельского поселения за исключением канализованных территорий п. Любытино и с. Зарубино применяется децентрализованное водоотведение. Население усадебной застройки, в основном, пользуется выгребными ямами.

Жидкие нечистоты, как правило, утилизируются в пределах придомовых участков.

9.9 Описание существующих технических и технологических проблем системы водоотведения поселения, городского округа

Длительный срок эксплуатации без должного ремонта привели к физическому износу сетей до 100%, оборудования и сооружений системы водоотведения, следствием этого является низкая надежность работы систем и высокая угроза возникновения аварий. Отсутствие систем очистки сточных вод на территории Любытинского сельского поселения с децентрализованной системой

водоотведения, что негативно сказывается на окружающей среде. В осенние и весенние периоды при обильных дождевых осадках и таянии снега происходит размывание мест сброса сточных вод и загрязнение прилегающей поверхности грунтов, а также подпором воды происходит попадание дополнительных объемов загрязненной воды в коллектор. Расчет произвести невозможно ввиду отсутствия подробной информации по составу грунтов, площади поверхности, собирающей осадки, схемы высот и т.п.

В связи с ветхостью сетей и увеличением расхода сточных вод от существующей и планируемой жилой застройки, а также объектов капитального строительства требуется:

- реконструкцию и развитие действующей бытовой канализации;
- замену ветхих сетей водоотведения;
- модернизация, реконструкция ОСК.

10. БАЛАНСЫ СТОЧНЫХ ВОД В СИСТЕМЕ ВОДООТВЕДЕНИЯ

10.1 Баланс поступления сточных вод в централизованную систему водоотведения и отведения стоков по технологическим зонам водоотведения

Информация по балансу поступления сточных вод в централизованную систему водоотведения и отведения стоков по Любытинскому сельскому поселению за 2023 год представлена ниже.

Таблица 10.1

Наименование потребителя	Ед.изм.	Значение 2023 г.
Пропущено сточных вод	тыс. м ³	20.81
Собственные нужды организации	тыс. м ³	1.14
По категориям потребителей всего	тыс. м ³	19.67
В. т.ч.		19.67
- население	тыс. м ³	16.85
- бюджетные организации	тыс. м ³	2.48
- прочие потребители	тыс. м ³	0.34
Пропущено через очистные сооружения	тыс. м ³	20.81
в т.ч.		
- полная биологическая очистка	тыс. м ³	
- из нее с доочисткой	тыс. м ³	
- нормативно очищенной	тыс. м ³	
- недостаточно очищенной	тыс. м ³	20.81
Передано сточных вод на очистку другим канализациям	тыс. м ³	0

№ п/п	Населенный пункт	Водоотведение за 2023 г. от всех абонентов	
		м ³ /сут	м ³ /год
1	п. Любытино	39,3	14360

Информация по балансу поступления сточных вод в централизованную систему водоотведения и отведения стоков по технологическим зонам:

Таблица 10.2

2	с. Зарубино	17,7	6450
---	-------------	------	------

10.2 Оценку фактического притока неорганизованного стока (сточных вод, поступающих по поверхности рельефа местности) по технологическим зонам водоотведения

Централизованное водоотведение сточных вод, поступающих с поверхности рельефа местности на очистные сооружения, на территории Любытинского сельского поселения представлено в таблице 10.3. Ливневая канализация отсутствует.

Таблица 10.3

№ п/п	Населенный пункт	Ед.изм.	Значение 2023 г.
1	п. Любытино	тыс м ³ /сут	30,21
2	с. Зарубино	тыс м ³ /сут	5,63

10.3 Сведения об оснащённости зданий, строений, сооружений приборами учета принимаемых сточных вод и их применении при осуществлении коммерческих расчетов

В настоящее время коммерческий учет принимаемых сточных вод от потребителей населенных пунктов Любытинского сельского поселения осуществляется в соответствии с действующим законодательством, количество принятых сточных вод принимается равным количеству потребленной воды. Доля объемов сточных вод, рассчитанная данным способом, составляет 100%. Приборы учета фактического объема сточных вод установлены – подробные данные отсутствуют.

10.4 Результаты ретроспективного анализа за последние 10 лет балансов поступления сточных вод в централизованную систему водоотведения по технологическим зонам водоотведения и по поселениям, городским округам с выделением зон дефицитов и резервов производственных мощностей

Информация по балансам поступления сточных вод в централизованную систему водоотведения и отведения стоков по технологическим зонам водоотведения Любытинского сельского поселения за последние 10 лет отсутствует, есть только с 2019 года. Выполнение ретроспективного анализа невозможно.

Таблица 10.4

Наименование потребителя	Ед.изм.	2019 г.	2020 г.	2021 г.	2022 г.	2023 г.
Пропущено сточных вод	тыс. м ³	21,96	22,90	22,19	20,77	20.81
Собственные нужды организации	тыс. м ³	1,43	1,24	1,05	1,09	1.14
По категориям потребителей всего	тыс. м ³	20,53	21,66	21,14	19,68	19.67
В. т.ч.		20,53	21,66	21,14	19,68	19.67
- население	тыс. м ³	17,08	18,77	17,78	16,76	16.85
- бюджетные организации	тыс. м ³	3,26	2,66	3,17	2,55	2.48
- прочие потребители	тыс. м ³	0,19	0,23	0,19	0,37	0.34
Пропущено через очистные сооружения	тыс. м ³	21,96	22,90	22,19	20,77	20.81
Передано сточных вод на очистку другим канализациям	тыс. м ³	0	0	0	0	0

Из таблицы видно, что объем отведенных сточных вод, относительно 2019 года, снизилось на 5%.

10.5 Прогнозные балансы поступления сточных вод в централизованную систему водоотведения и отведения стоков по технологическим зонам водоотведения на срок не менее 10 лет с учетом различных сценариев развития поселений, городских округов

Информация по прогнозным балансам поступления сточных вод в централизованную систему водоотведения и отведения стоков по технологическим зонам водоотведения Любытинского сельского поселения на срок не менее 10 лет:

Таблица 10.5

Наименование очистных сооружений	Ед. изм.	2024 г	2025 г	2026 г	2027 г	2028 г	2029-2034 г
КОС № 1,3,4 р.п. Любытино	м ³ /год	14738	14659	14637	14783	14889	15238
КОС №5 с. Зарубино	м ³ /год	6316	6282	6273	6335	6381	6530

Прогноз по балансам водоотведения принят на основании развития водопотребления на территории Любытинского сельского поселения с удельным средним значением увеличивается на 0,5% в год.

11. ПРОГНОЗ ОБЪЕМА СТОЧНЫХ ВОД

11.1 Сведения о фактическом и ожидаемом поступлении сточных вод в централизованную систему водоотведения

Фактическое поступление в централизованную систему водоотведения сточных указано в таблице 10.1. Информация о планируемых поступлениях вод в центральную систему водоотведения Любытинского сельского поселения на 2024-2034 годы.

Таблица 11.1

Наименование потребителя	Ед.изм.	2024 г	2025 г	2026 г	2027 г	2028 г	2029-2034 г
по Любытинскому сельскому поселению							
Пропущено сточных вод	м³/год	21055	20941	20910	21118	21270	21768
Собственные нужды организации	м³/год	1287	1076	945	1053	1105	984
По категориям потребителей всего	м³/год	19767	19865	19965	20065	20165	20785
В т.ч.							
- население	м³/год	16933	17017	17103	17188	17274	17808
- бюджетные организации	м³/год	2492	2505	2517	2530	2543	2618
- прочие потребители	м³/год	342	343	345	347	349	359
Пропущено через очистные сооружения	м³/год	21055	20941	20910	21118	21270	21768
в т.ч.							
- полная биологическая очистка	м³/год						21768
- из нее с доочисткой	м³/год						
- нормативно очищенной	м³/год						
- недостаточно очищенной	м³/год	21055	20941	20910	21118	21270	
Передано сточных вод на очистку другим канализациям	м³/год	0	0	0	0	0	0

Следует принять во внимание то факт, что с годами наблюдается тенденция к увеличению объемов водоотведения, соответственно прогнозируемые объемы сточных вод будут увеличиваться относительно изменения численности населения, пользующегося централизованным водоотведением, износом и выводом из эксплуатации основного оборудования систем водоотведения. Но, также следует рассмотреть развитие инженерной инфраструктуры, выполненное в принятом генплане. В котором предлагается реконструкция и строительство новых сетей ОСК, основного оборудования систем водоотведения; незначительное расширение деятельности централизованного водоотведения на территории Любытинского сп как на существующих населенных территориях, так и на планируемых к застройке.

11.2 Описание структуры централизованной системы водоотведения (эксплуатационные и технологические зоны)

На территории Любытинского сельского поселения централизованное водоотведение осуществляется в следующих населенных пунктах: п. Любытино и с. Зарубино.

Эксплуатирующая организация - ООО «Любытинское ВКХ»

Информация по структурным балансам в разрезе систем водоснабжения по технологическим зонам и их описанию предоставлена в пунктах 9.1, 9.2, 10.2.

В остальных поселениях централизованная канализация отсутствует. Население усадебной застройки, в основном, пользуется выгребями. Жидкие нечистоты, как правило, утилизируются в пределах придомовых участков.

11.3 Расчет требуемой мощности очистных сооружений исходя из данных о расчетном расходе сточных вод, дефицита (резерва) мощностей по технологическим зонам сооружений водоотведения с разбивкой по годам

Отвод хозяйственно-фекальных сточных вод с территории индивидуальной жилой застройки, осуществить в септики заводского изготовления и герметичные выгребы. На основании п. 6.79 СНиП 2.04.03- 85, емкости септических камер должны обеспечивать хранение 3-х кратного суточного притока. Очистку камер выполнять не менее одного раза в год. Вывоз стоков от выгребов и септиков выполнить специализированными машинами на существующие приемные колодцы. Максимальная дальность транспортировки сточных вод составляет 4 км.

Централизованный отвод хозяйственно-бытовых сточных вод обеспечивается самотечными коллекторами ОСК. Расчетное удельное среднесуточное (за год) водоотведение бытовых сточных вод от жилых и общественных зданий принято равным расчетному удельному среднесуточному водопотреблению, без учета расхода воды на полив территорий и зеленых насаждений, согласно п.2.1 СНиП 2.04.03-85.

Фактическая мощность существующих ОСК достаточно с большим запасом для очистки поступающих сточных вод.

Расчет требуемой мощности очистных сооружений для технических зон на расчетный срок не выполнен ввиду отсутствия существующих ОСК.

Таблица 11.2

Наименование очистных сооружений	Ед. изм.	Планируемое поступление сточных вод на расчетный срок		Мощность ОСК	Резерв/дефицит мощности ОСК
		м³/год	м³/сут		
КОС № 1,3,4 р.п. Любытино	м³/год	15238	42	200	158
КОС №5 с. Зарубино	м³/год	6530	18	300	282

Из таблицы видно, что в перспективе существующих мощностей действующих ОСК достаточно для очистки поступающих сточных вод с канализованных территорий Любытинского сельского поселения.

11.4 Результаты анализа гидравлических режимов и режимов работы элементов централизованной системы водоотведения

Канализационные насосные станции (КНС) предназначены для обеспечения подачи сточных вод (т.е. перекачки и подъема) в систему канализации. КНС откачивают хозяйственно-бытовые сточные воды. Канализационную станцию размещают в конце главного самотечного коллектора, т.е. в наиболее пониженной зоне канализируемой территории, куда целесообразно отдавать сточную воду самотеком.

В настоящее время на территории Любытинского сельского поселения действует канализационная насосная станция не применяется в схеме сбора сточных вод и на перспективу не планируется. Все сточные воды поступают самотеком на существующие ОСК.

11.5 Анализ резервов производственных мощностей очистных сооружений системы водоотведения и возможности расширения зоны их действия

Анализ существующего состояния системы водоотведения показал наличие следующих особенностей: канализационные очистные сооружения на территории Любытинского сельского поселения функционируют только на территории п. Любытино и с. Зарубино, и их мощностей хватает с большим запасом.

Расчетное удельное среднесуточное (за год) водоотведение бытовых сточных вод от жилых и общественных зданий принято равным расчетному удельному среднесуточному водопотреблению, без учета расхода воды на полив территорий и зеленых насаждений, согласно п.2.1 СНиП 2.04.03-85.

Для развития системы водоотведения и улучшения экологической обстановки Любытинского сельского поселения следует рассмотреть ряд предложенных мероприятий:

- Замена ветхих участков напорного и безнапорного трубопровода;
- Реконструкция и строительство ОСК для обеспечения полной биологической очистки сточных вод.

12. ПРЕДЛОЖЕНИЯ ПО СТРОИТЕЛЬСТВУ, РЕКОНСТРУКЦИИ И МОДЕРНИЗАЦИИ (ТЕХНИЧЕСКОМУ ПЕРЕВООРУЖЕНИЮ) ОБЪЕКТОВ ЦЕНТРАЛИЗОВАННОЙ СИСТЕМЫ ВОДООТВЕДЕНИЯ

12.1 Основные направления, принципы, задачи и плановые значения показателей развития централизованной системы водоотведения

Раздел «Водоотведение» схемы водоснабжения и водоотведения Любытинского сельского поселения на период до 2034 года (далее раздел

«Водоотведение» схемы водоснабжения и водоотведения) разработан в целях реализации государственной политики в сфере водоотведения, направленной на обеспечение охраны здоровья населения и улучшения качества жизни населения путем обеспечения бесперебойного и качественного водоотведения; снижение негативного воздействия на водные объекты путем повышения качества очистки сточных вод; обеспечение доступности услуг водоотведения для абонентов за счет развития централизованной системы водоотведения.

Принципами развития централизованной системы водоотведения являются:

- постоянное улучшение качества предоставления услуг водоотведения потребителям (абонентам);
- удовлетворение потребности в обеспечении услугой водоотведения новых объектов капитального строительства;
- постоянное совершенствование системы водоотведения путем планирования, реализации, проверки и корректировки технических решений и мероприятий.

Основными задачами, решаемыми в разделе «Водоотведение» схемы водоснабжения и водоотведения, являются:

- строительство и реконструкция существующих очистных сооружений с целью снижения вредного воздействия на окружающую среду;
- обновление канализационной сети с целью повышения надежности и снижения количества отказов системы;

- повышение энергетической эффективности системы водоотведения;

В соответствии с Постановлением Правительства РФ от 05.09.2013 №782 «О схемах водоснабжения и водоотведения» (вместе с «Правилами разработки и утверждения схем водоснабжения и водоотведения», «Требованиями к содержанию схем водоснабжения и водоотведения») к целевым показателям развития централизованных систем водоотведения относятся:

- показатели надежности и бесперебойности водоотведения;
- показатели качества обслуживания абонентов;
- показатели качества очистки сточных вод;
- показатели эффективности использования ресурсов при транспортировке сточных вод;
- соотношение цены реализации мероприятий инвестиционной программы и их эффективности - улучшение качества очистки сточных вод;
- иные показатели, установленные федеральным органом исполнительной власти, осуществляющим функции по выработке государственной политики и нормативно-правовому регулированию в сфере жилищно-коммунального хозяйства

Базовые значения целевых показателей описаны в пункте 15.1.

12.2 Перечень основных мероприятий по реализации схем водоотведения с разбивкой по годам, включая технические обоснования этих мероприятий

На основании утвержденного генерального плана Любытинского сельского поселения и планов ООО «Любытинское ВКХ» для развития централизованной системы водоотведения следует рассмотреть следующие рекомендации и предложения.

Нормы водоотведения принимаются равными среднесуточному водопотреблению с учетом понижающего коэффициента. Мероприятия, запланированные на расчетный срок:

Таблица 12.1

№ п/п	Наименование	Характеристика	Сроки реализации
1	Реконструкция, модернизация ОСК с. Зарубино	Обеспечение перспективных мощностей и доведение до полной биологической очистки поступающих сточных вод	2025 г.
2	Строительство очистных сооружений в рп.Любытино, ул. Пионерская		до 2034 г.
3	Строительство очистных сооружений в рп.Любытино, ул.Советов		до 2034 г.
4	Строительство очистных сооружений в рп.Любытино, ул.В.Иванова		до 2034 г.
5	Капитальный ремонт сетей водоотведения в с. Зарубино, ул.Артема – ул.Зелёная – 1900м	Улучшение надежности и качества сборки сточных вод	2027 г.
6	Капитальный ремонт сетей водоотведения рп.Любытино, ул. Советов – 1000м		2026 г.
7	Строительство сетей водоотведения	Обустройство централизованным	2024 г.-2034 г.

В Любытинском сельском поселении на расчетный срок принята комбинированная система водоотведения. Комбинированную (централизованную и децентрализованную) систему водоотведения имеет

только п. Любытино и с. Зарубино, а в остальных населенных пунктах система водоотведения децентрализованная.

При централизованной схеме водоотведения, на первую очередь, необходимо обеспечить канализование общественной застройки (больницы, школы, детские сады, административно-хозяйственных зданий), а на последующих очередях жилых зданий и производственных предприятий.

При децентрализованной схеме транспортировки хозяйственно- фекальных сточных вод с территории необходимо вблизи общественных зданий выполнить установку выгребов и септиков полной заводской готовности.

Вывоз стоков от септических камер и выгребов выполнять специализированными машинами со сливом в приемные колодцы ОСК п. Любытино и с. Зарубино.

Конструкция очистных сооружений должна предусматривать наличие сливной площадки для приема стоков. Реконструкция ОСК направлена на замену и модернизацию морально устаревшего оборудования.

12.3 Технические обоснования основных мероприятий по реализации схем водоотведения

Мероприятия по реконструкции и модернизации системы водоотведения обоснованы необходимостью обеспечения потребителей гарантированно отводом образующихся сточных вод на канализованной территории Любытинского сельского поселения.

Строительство и капитальный ремонт сетей водоотведения, необходимо:

- в связи с высокой степенью износа существующих канализационных сетей;

Модернизация сети позволит уменьшить число аварийных ситуаций, с целью сокращения попадания сточных вод в окружающую среду.

Модернизация и разработка новых канализационных очистных сооружений необходима:

- в связи с высоким амортизационным износом основного оборудования;
- для улучшения качественной и количественной очистки всех сточных вод, образующихся на канализованных территориях;
- в связи с выбросом сточных вод на рельеф без предварительной очистки, что оказывает негативное влияние на окружающую среду и здоровье человека.

12.4 Сведения о вновь строящихся, реконструируемых и предлагаемых к выводу из эксплуатации объектах централизованной системы водоотведения

Сведения о вновь строящихся, реконструируемых и предлагаемых к выводу из эксплуатации объектах централизованной системы водоотведения на территории Любытинского сельского поселения:

- Реконструкция ОСК в с. Зарубино - реконструкция кровли, устройство оборудования;
- Строительство ОСК в п. Любытино;
- Реконструкция сетей водоотведения.

12.5 Сведения о развитии систем диспетчеризации, телемеханизации и об автоматизированных системах управления режимами водоотведения на объектах организаций, осуществляющих водоотведение

Для обеспечения надежности работы комплекса ОСК, рекомендуется выполнить следующие мероприятия:

- использовать средства автоматического регулирования, контроля, сигнализации, защиты и блокировок работы комплекса водоочистки;
- при рабочем проектировании и строительстве необходимо предусмотреть прогрессивные технические решения, механизацию трудоемких работ, автоматизацию технологических процессов и максимальную индустриализацию строительно-монтажных работ за счет применения сборных конструкций, стандартных и типовых изделий, деталей, изготавливаемых на заводах и в заготовительных мастерских.

12.6 Описание вариантов маршрутов прохождения трубопроводов (трасс) по территории поселения, городского округа, расположения намечаемых площадок под строительство сооружений водоотведения и их обоснование

Схема водоотведения Любытинского сельского поселения в Приложении к Схеме. Месторасположение объектов систем водоотведения на карте нанесены условно, при рабочем проектировании возможно изменение местоположения исходя из расположения проектируемых предприятий и местных условий. Сети водоотведения на территориях, где оно отсутствует, будут прокладываться согласно согласованным проектам.

12.7 Границы и характеристики охранных зон сетей и сооружений централизованной системы водоотведения

Схема водоотведения Любытинского сельского поселения в Приложении 2 к схеме прилагается. Ориентировочный размер СЗЗ у ОСК и КНС принимается согласно требования п. 7.1.13. СанПиН 2.2.1./2.11.1200-03 «Санитарно-защитные зоны и санитарная классификация предприятий, сооружений и иных объектов» (новая редакция) и СНиП 2.04.03-85 «Канализация. Наружные сети и сооружения» п.1.10, табл.1, прим.6.

12.8 Границы планируемых зон размещения объектов централизованной системы водоотведения

Эксплуатация любого объекта системы водоотведения требует наличия Проекта санитарно-защитной зоны, в котором устанавливаются характеристики санитарно-защитной зоны планируемого объекта.

Границы планируемых зон размещения новых объектов централизованной системы водоотведения подлежат уточнению на стадии рабочего проектирования совместно с разработкой Проектов санитарно-защитных зон.

13. ЭКОЛОГИЧЕСКИЕ АСПЕКТЫ МЕРОПРИЯТИЙ ПО СТРОИТЕЛЬСТВУ И РЕКОНСТРУКЦИИ ОБЪЕКТОВ ЦЕНТРАЛИЗОВАННОЙ СИСТЕМЫ ВОДООТВЕДЕНИЯ

13.1 Сведения о мероприятиях, содержащихся в планах по снижению сбросов загрязняющих веществ, иных веществ и микроорганизмов в поверхностные водные объекты, подземные водные объекты и на водозаборные площади

В числе основных мероприятий в совершенствовании системы канализования территории сельского поселения необходимо отметить:

- отвод сточных вод с территории индивидуальной жилой застройки обеспечить в герметичный выгреб и септики;
- Замена ветхих участков безнапорного трубопровода;
- Реконструкция и строительство ОСК;
- Прокладка новых сетей канализации.

Целью мероприятий по использованию централизованной системы канализации является предотвращение попадания неочищенных канализационных стоков в природную среду, охрана окружающей среды и улучшение качества жизни населения.

13.2 Сведения о применении методов, безопасных для окружающей среды, при утилизации осадков сточных вод

Традиционные физико-химические методы переработки сточных вод приводят к образованию значительного количества твердых отходов. Некоторая их часть накапливается уже на первичной стадии осаждения, а остальные обусловлены приростом биомассы за счет биологического окисления углеродсодержащих компонентов в сточных водах. Твердые отходы изначально существуют в виде различных суспензий с содержанием твердых компонентов от 1 до 10%. По этой причине процессам выделения, переработки и ликвидации ила стоков следует уделять особое внимание при проектировании и эксплуатации любого предприятия по переработке сточных вод.

Осадки очистных сооружений с учетом уровня их загрязнения могут быть утилизированы следующими способами: термофильным сбраживанием в метантенках, высушиванием, пастеризацией, обработкой гашеной известью и в радиационных установках, сжиганием, пиролизом, электролизом, получением активированных углей (сорбентов), захоронением, выдерживанием на иловых площадках, использованием как добавки при производстве керамзита, обработкой специальными реагентами с последующей утилизацией, компостированием, вермикомпостированием.

В случае, если стоки после полной биологической очистки не соответствуют нормам СанПиН по показателям сброса, необходимо предусматривать доочистку сточных вод: коагуляция, отстаивание, фильтрование на кварцевых фильтрах, хлорирование или обработка очищенных стоков УФ.

14. ОЦЕНКА ПОТРЕБНОСТИ В КАПИТАЛЬНЫХ ВЛОЖЕНИЯХ В СТРОИТЕЛЬСТВО, РЕКОНСТРУКЦИЮ И МОДЕРНИЗАЦИЮ ОБЪЕКТОВ ЦЕНТРАЛИЗОВАННОЙ СИСТЕМЫ ВОДООТВЕДЕНИЯ

Оценка потребности в капитальных вложениях в строительство, реконструкцию и модернизацию объектов централизованной системы водоотведения представлена в таблице 14.1.

Таблица 14.1

№ п/п	Наименование мероприятия	Общий объем затрат, тыс. руб	Источник финансирования	Затраты, тыс. руб.					
				2024	2025	2026	2027	2028	2029-2034
1	Реконструкция, модернизация ОСК с. Зарубино	4500	МБ, Внеб. ист.						
2	Строительство очистных сооружений в рп.Любытино, ул. Пионерская	4200	МБ, Внеб. ист.						4200
3	Строительство очистных сооружений в рп.Любытино, ул.Советов	4200	МБ, Внеб. ист.						4200
4	Строительство очистных сооружений в рп.Любытино, ул.В.Иванова	530	МБ, Внеб. ист.						530
5	Капитальный ремонт сетей водоотведения в с. Зарубино, ул.Артема – ул.Зелёная – 1900м	7000	МБ						7000
6	Капитальный ремонт сетей водоотведения рп.Любытино, ул. Советов – 1000м	3500	МБ						3500
7	Строительство сетей водоотведения	*	МБ	*	*	*	*	*	*
Итого:		23930		0	4500	3500	7000	0	8930

1	Реконструкция, модернизация ОСК с. Зарубино	4500	МБ, Внеб. ист.		4500				
2	Строительство очистных сооружений в рп.Любытино, ул. Пионерская	4200	МБ, Внеб. ист.						4200
3	Строительство очистных сооружений в рп.Любытино, ул.Советов	4200	МБ, Внеб. ист.						4200
4	Строительство очистных сооружений в рп.Любытино, ул.В.Иванова	530	МБ, Внеб. ист.						530
5	Капитальный ремонт сетей водоотведения в с. Зарубино, ул.Артема – ул.Зелёная – 1900м	7000	МБ				7000		
6	Капитальный ремонт сетей водоотведения рп.Любытино, ул. Советов – 1000м	3500	МБ			3500			
7	Строительство сетей водоотведения	*	МБ	*	*	*	*	*	*
Итого:		23930		0	4500	3500	7000	0	8930
МБ – муниципальный бюджет, Внеб. ист. – внебюджетные источники * - объем инвестиций уточняется на стадии разработки проектно-сметной документации									

15. ПЛАНОВЫЕ ЗНАЧЕНИЯ ПОКАЗАТЕЛЕЙ РАЗВИТИЯ ЦЕНТРАЛИЗОВАННОЙ СИСТЕМЫ ВОДООТВЕДЕНИЯ

15.1 Показатели надежности и бесперебойности водоотведения
Динамика плановых значений показателей развития централизованных систем водоотведения Любытинского сп представлена в таблице 15.1

по Любытинскому сельскому поселению								
Группа	Целевые индикаторы	2023 г	2024г	2025	2026г	2027г	2028г	2029-2034 гг
	1. Канализационные сети, нуждающиеся в замене, км	2,9	2,9	2,9	2,9	1,9	1,9	1

1. Показатели надежности и бесперебойности водоотведения	2. Удельное количество засоров на сетях канализации, ед./км	н/д	7	7	7	6	6	3
	3. Износ канализационных сетей, %	100	100	90	80	70	60	≤50
2. Показатели качества обслуживания абонентов	1. Обеспеченность населения централизованным водоотведением (от численности населения), %	15	17	19	21	23	25	30
	3. Показатели очистки сточных вод							
3. Показатели очистки сточных вод	1. Доля сточных вод (хозяйственно- бытовых), пропущенных через очистные сооружения, в общем объеме сточных вод, %	77	77	80	83	86	89	100
	2. Доля сточных вод (хозяйственно- бытовых), очищенных до нормативных значений, в общем объеме сточных вод, пропущенных через очистные сооружения, %	0	0	0	30	30	30	100
4. Показатели энергоэффективности и энергосбережения	1. Объем снижения потребления электроэнергии (тыс. кВтч/год)	0	-	-	-	-	-	-
5. Соотношение цены и эффективности (улучшения качества воды или качества очистки сточных вод) реализации мероприятий инвестиционной программы	1. Доля расходов на оплату услуг в совокупном доходе населения (в процентах)	-	-	-	-	-	-	-
6. Иные показатели	1. Удельное энергопотребление на перекачку 1 м ³ сточных вод, кВт ч/м ³							
	на перекачку, кВт ч/м ³	0	0	0	0	0	0	0
	на очистку, кВт ч/м ³	0,4	0,4	0,5	0,5	0,5	0,5	0,5

15.2 Показатели качества обслуживания абонентов

В 2023 г. аварий на сетях водоотведения было мало. Сбоев и перерывов в приеме сточных вод не было. Для устранения аварий на сетях водоотведения в ООО «Любытинское ВКХ» создана аварийная бригада. Сбои происходили только по причине засора трубопроводов канализации по вине абонентов.

15.3 Показатели качества очистки сточных вод

Информация по показателям качества очистки сточных вод по существующим ОСК представлена в п. 9.7

15.4 Показатели эффективности использования ресурсов при транспортировке сточных вод

Износ сетей составляет 100%. На канализационных сетях не долгое время не производилось капитального ремонта. Некоторые участки трубопровода водоотведения находятся в аварийном состоянии, которые необходимо заменить в первую очередь.

15.5 Соотношение цены реализации мероприятий инвестиционной программы и их эффективности - улучшение качества очистки сточных вод

По данному пункту информация отсутствует.

15.6 Иные показатели, установленные федеральным органом исполнительной власти, осуществляющим функции по выработке государственной политики и нормативно-правовому регулированию в сфере жилищно-коммунального хозяйства

По данному пункту информация отсутствует.


16. ПЕРЕЧЕНЬ ВЫЯВЛЕННЫХ БЕСХОЗЯЙНЫХ ОБЪЕКТОВ ЦЕНТРАЛИЗОВАННОЙ СИСТЕМЫ ВОДООТВЕДЕНИЯ (В СЛУЧАЕ ИХ ВЫЯВЛЕНИЯ) И ПЕРЕЧЕНЬ ОРГАНИЗАЦИЙ, УПОЛНОМОЧЕННЫХ НА ИХ ЭКСПЛУАТАЦИЮ

Бесхозяйные объекты централизованных систем водоотведения на территории Любытинского сельского поселения отсутствуют. Бесхозяйные объекты централизованных систем водоотведения, в том числе канализационных сетей, путем эксплуатации которых обеспечиваются отведение сточных вод, эксплуатация таких объектов осуществляется гарантирующей организацией либо организацией, которая осуществляет водоотведение и канализационные сети которой непосредственно присоединены к указанным

бесхозяйным объектам со дня подписания с органом местного самоуправления поселения передаточного акта указанных объектов до признания на такие объекты права собственности или до принятия их во владение, пользование и распоряжение оставившим такие объекты собственником в соответствии с гражданским законодательством.

Расходы организации, осуществляющей водоотведение на эксплуатацию бесхозяйных объектов централизованных систем водоотведения, учитываются органами регулирования тарифов при установлении тарифов в порядке, установленном на основании Ценообразования в сфере водоснабжении, утвержденными Правительством Российской Федерации.


Приложение №1 (водоснабжение).

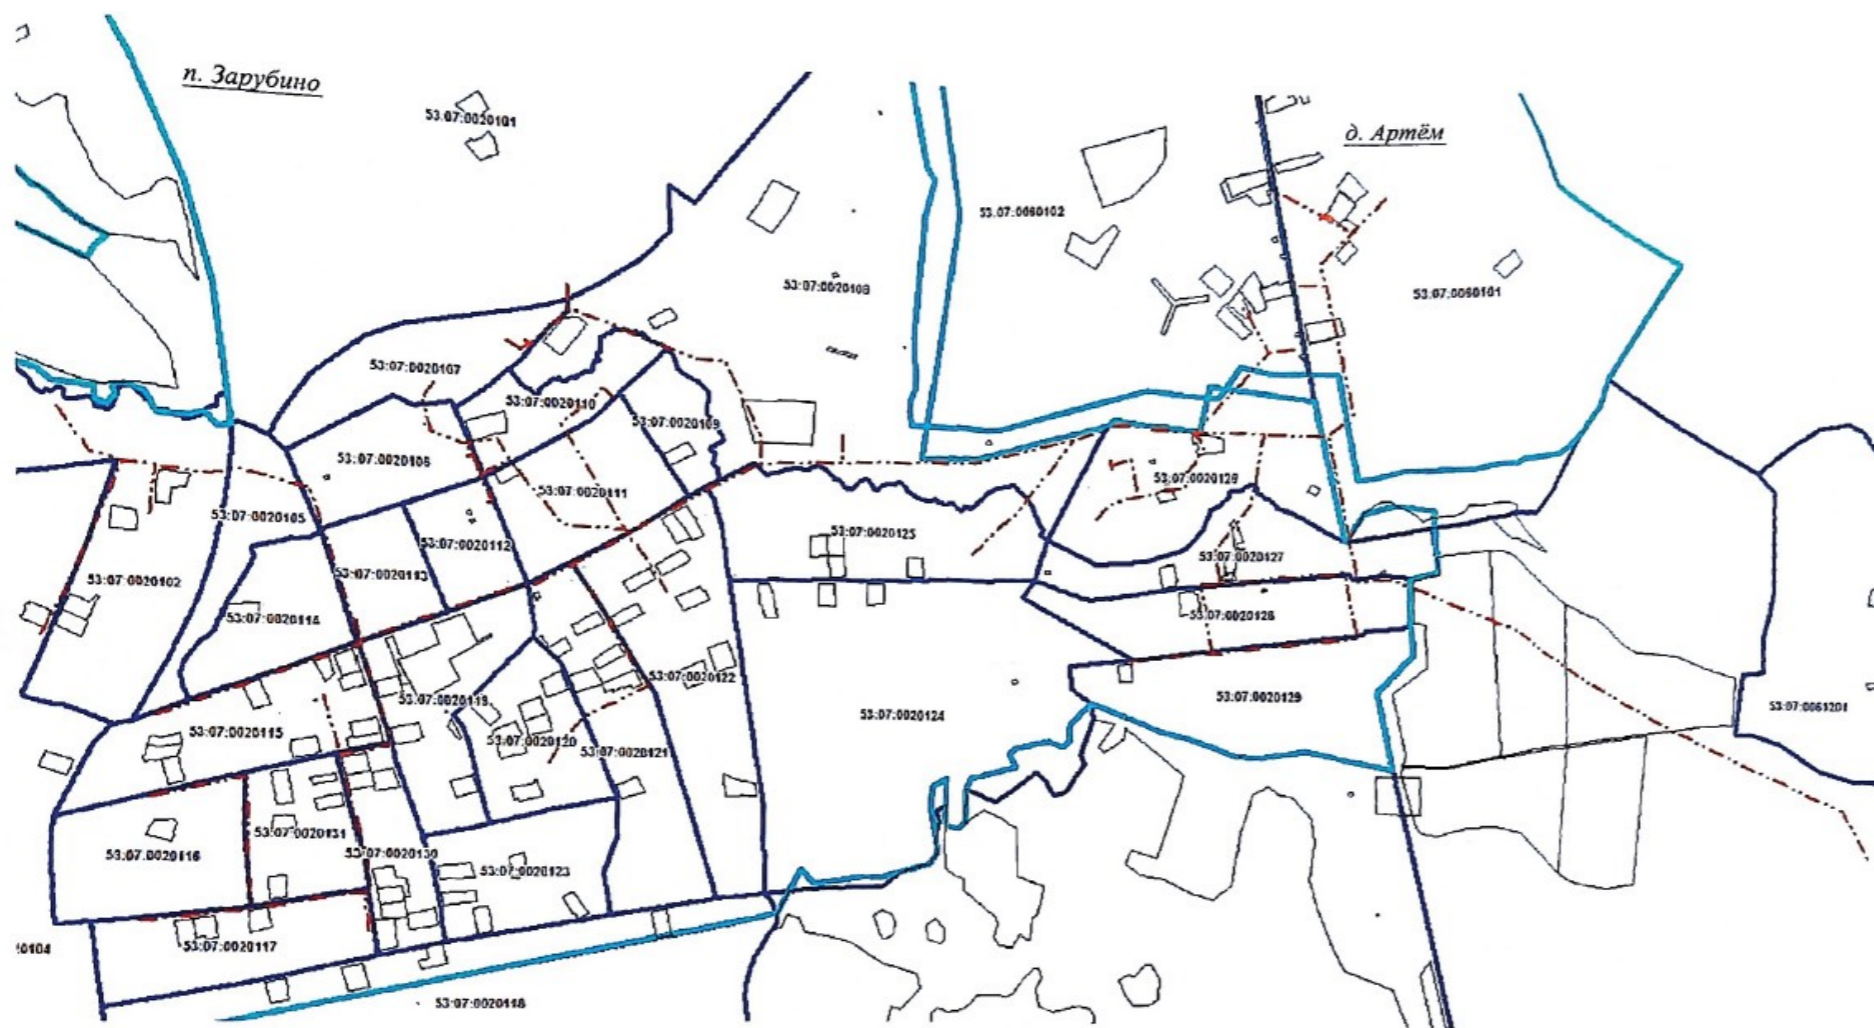


Условные обозначения:

- - контур сооружения, установленный при проведении кадастровых работ
- - вновь образованный подземный конструктивный элемент сооружения, не включенный в контур сооружения
- - граница кадастрового квартала


- 53:11:2700104 - обозначение кадастрового квартала
- :200 - кадастровые номера земельных участков
- - граница населенного пункта

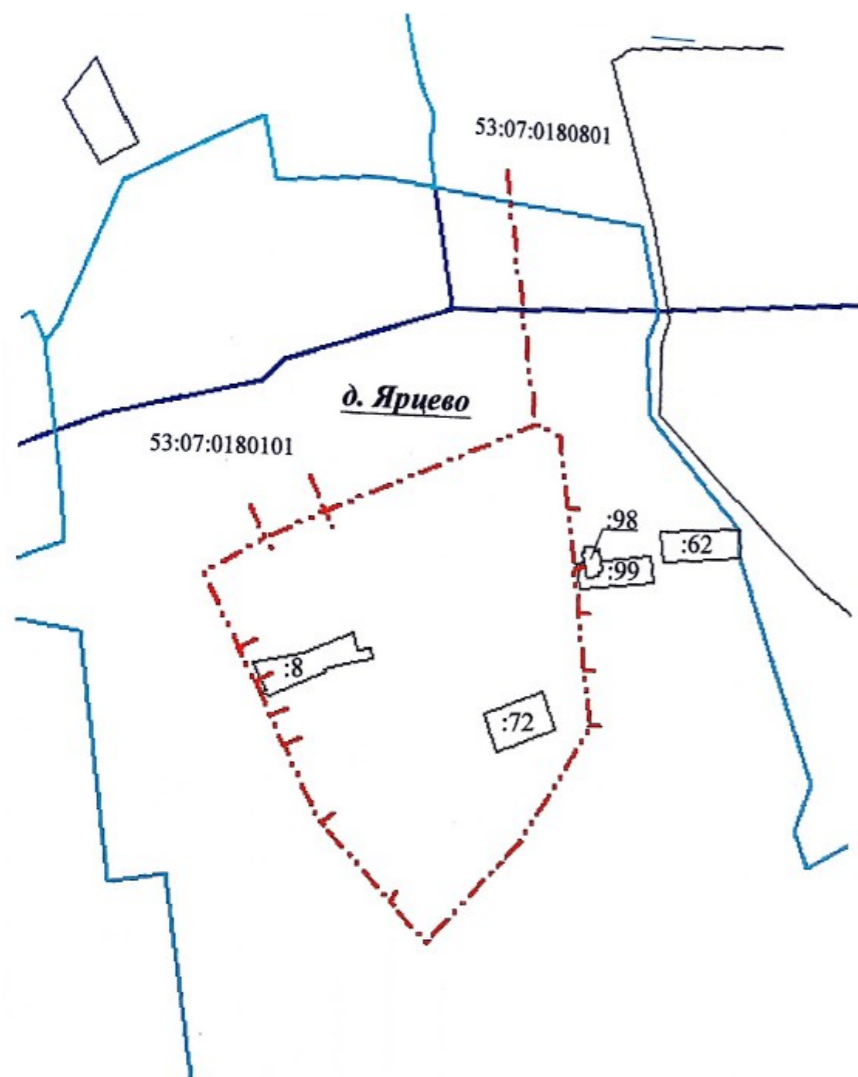

- Условные обозначения:
- - контур сооружения, установленный при проведении кадастровых работ
 - - граница кадастрового квартала
 - - граница земельного участка
 - - граница земельного участка
 - :200 - кадастровые номера земельных участков

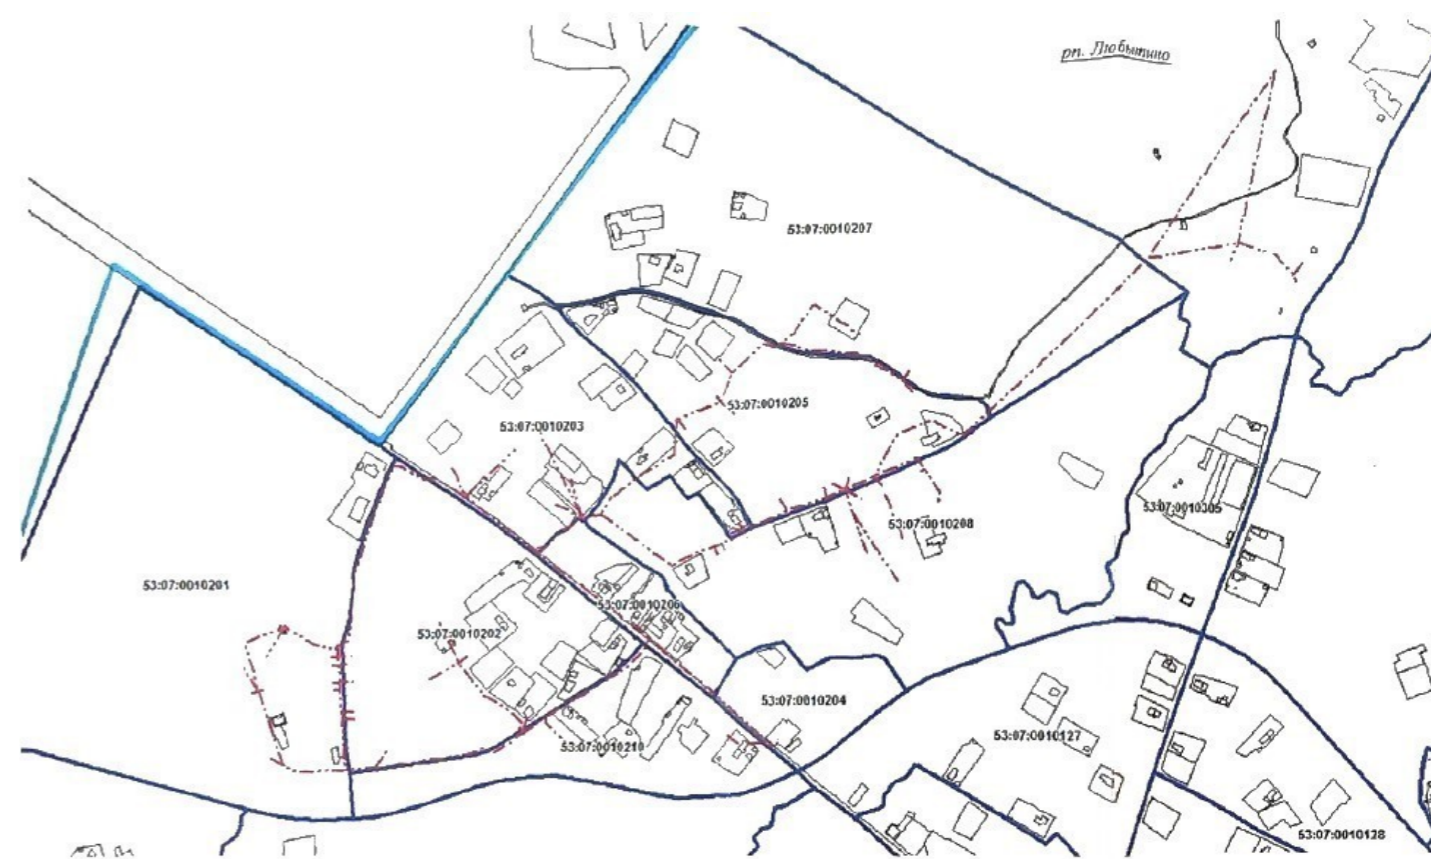


- Условные обозначения:
- - контур сооружения, установленный при проведении кадастровых работ
 - - вновь образованный подземный конструктивный элемент сооружения, не включенный в контур сооружения
 - - граница кадастрового квартала
- 53:11:2700104 - обозначение кадастрового квартала
 :200 - кадастровые номера земельных участков
 — - граница населенного пункта

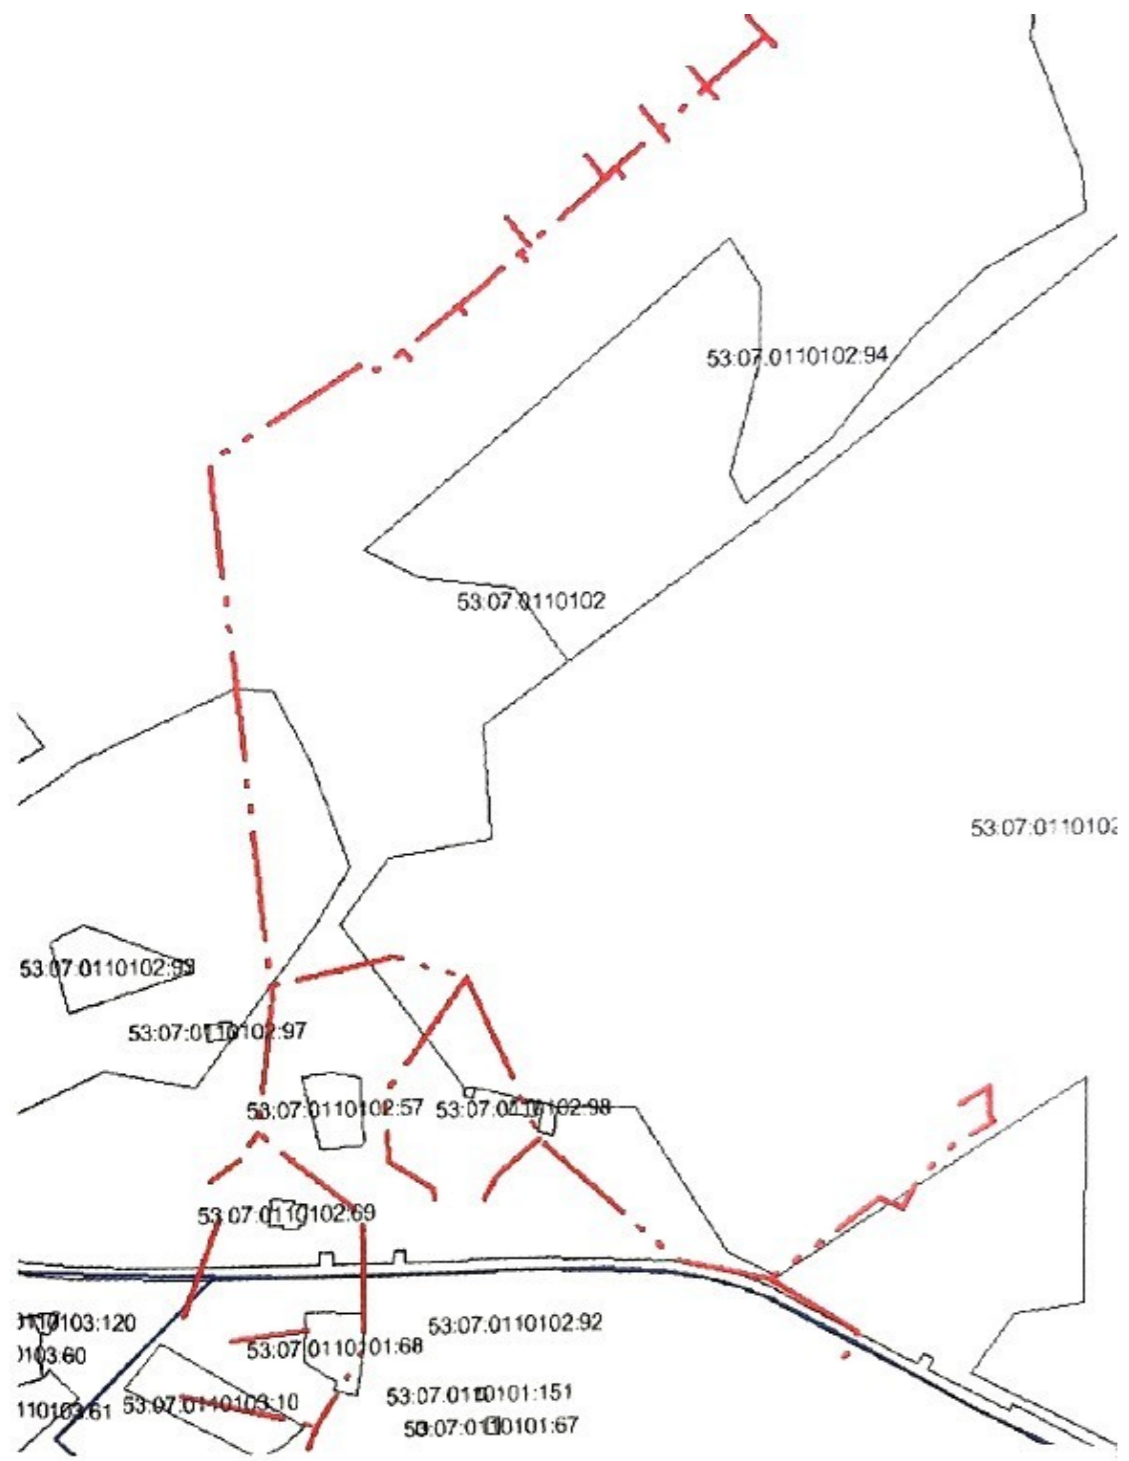



Условные обозначения:

- контур сооружения, установленный при проведении кадастровых работ
- границы кадастрового квартала
- граница земельного участка
- граница земельного участка
- :200 — кадастровые номера земельных участков

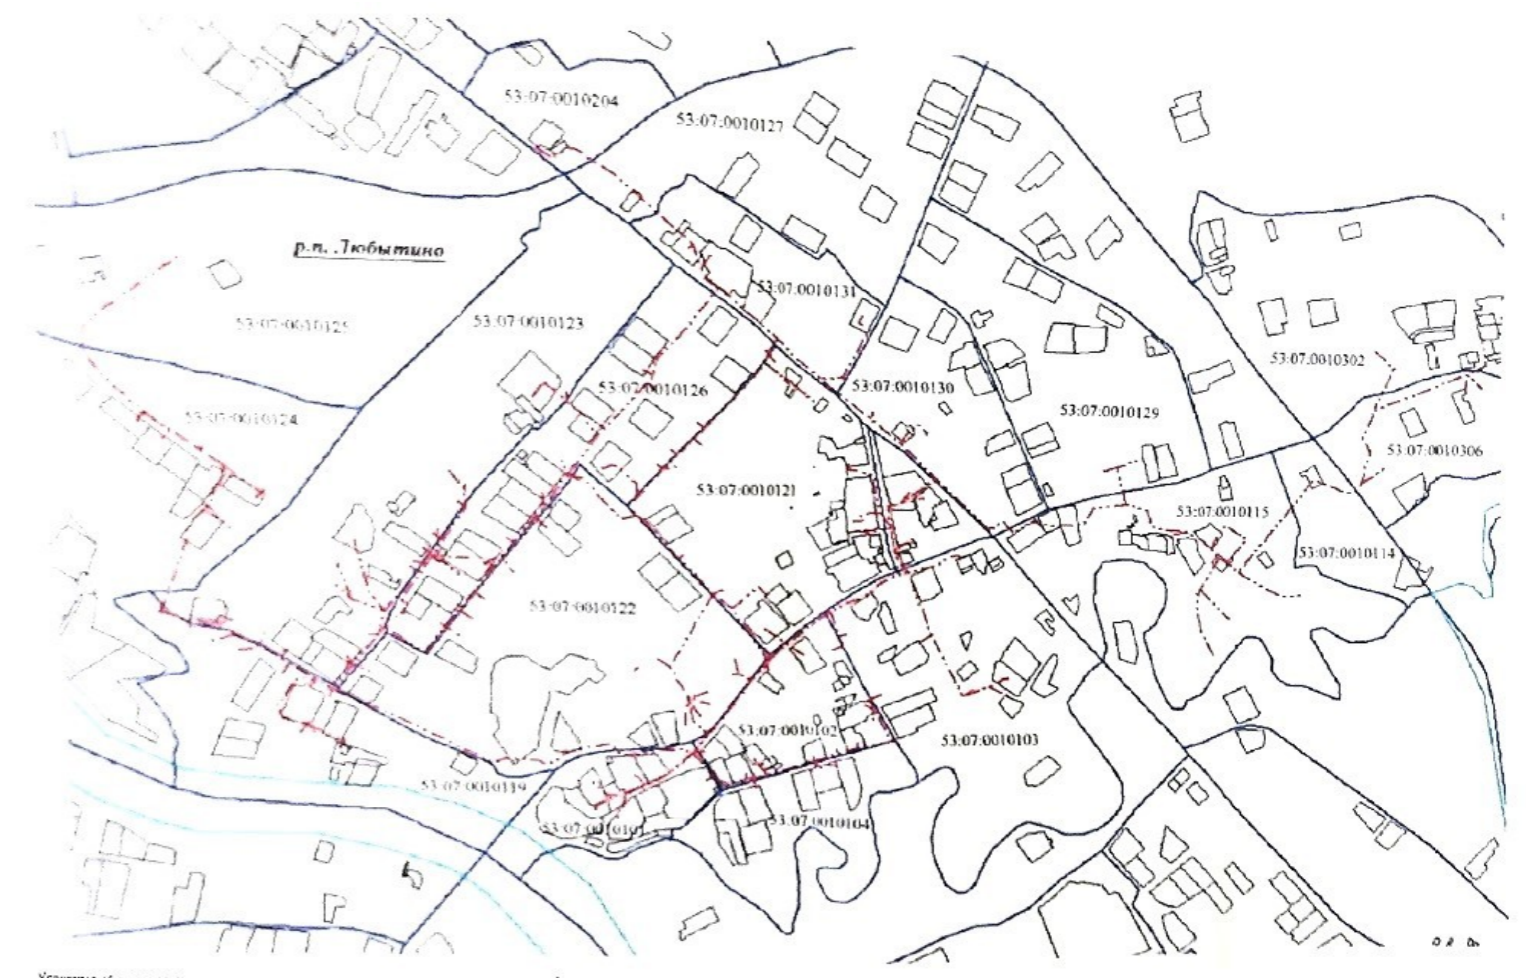


Условные обозначения:

- контур сооружения, установленный при проведении кадастровых работ
- границы кадастрового квартала
- граница земельного участка
- граница земельного участка
- :200 — кадастровые номера земельных участков

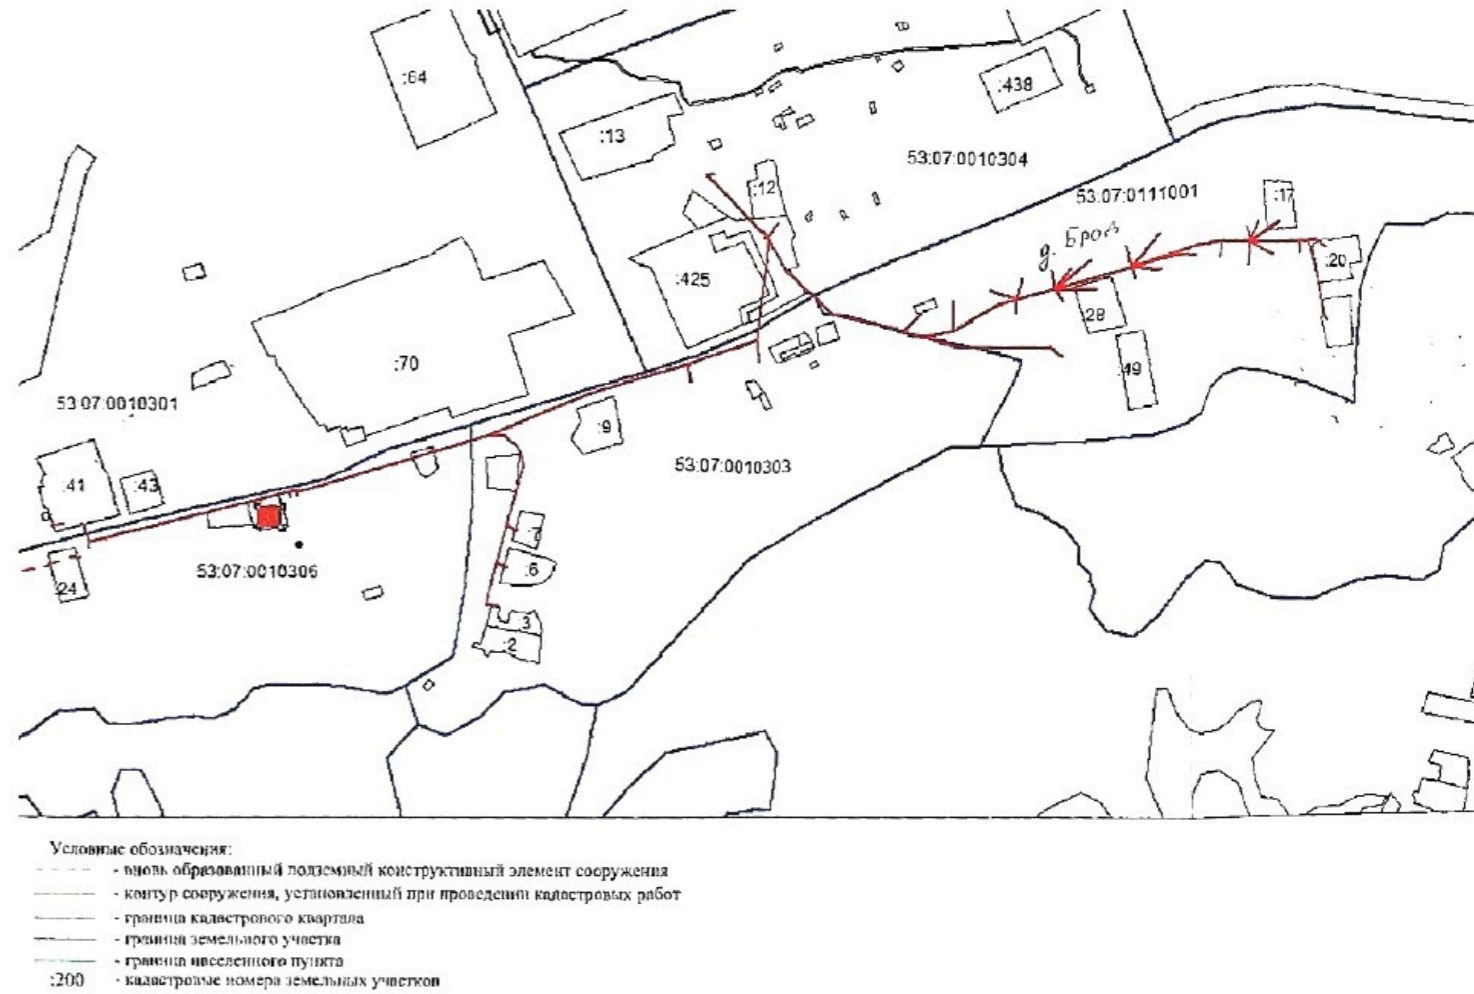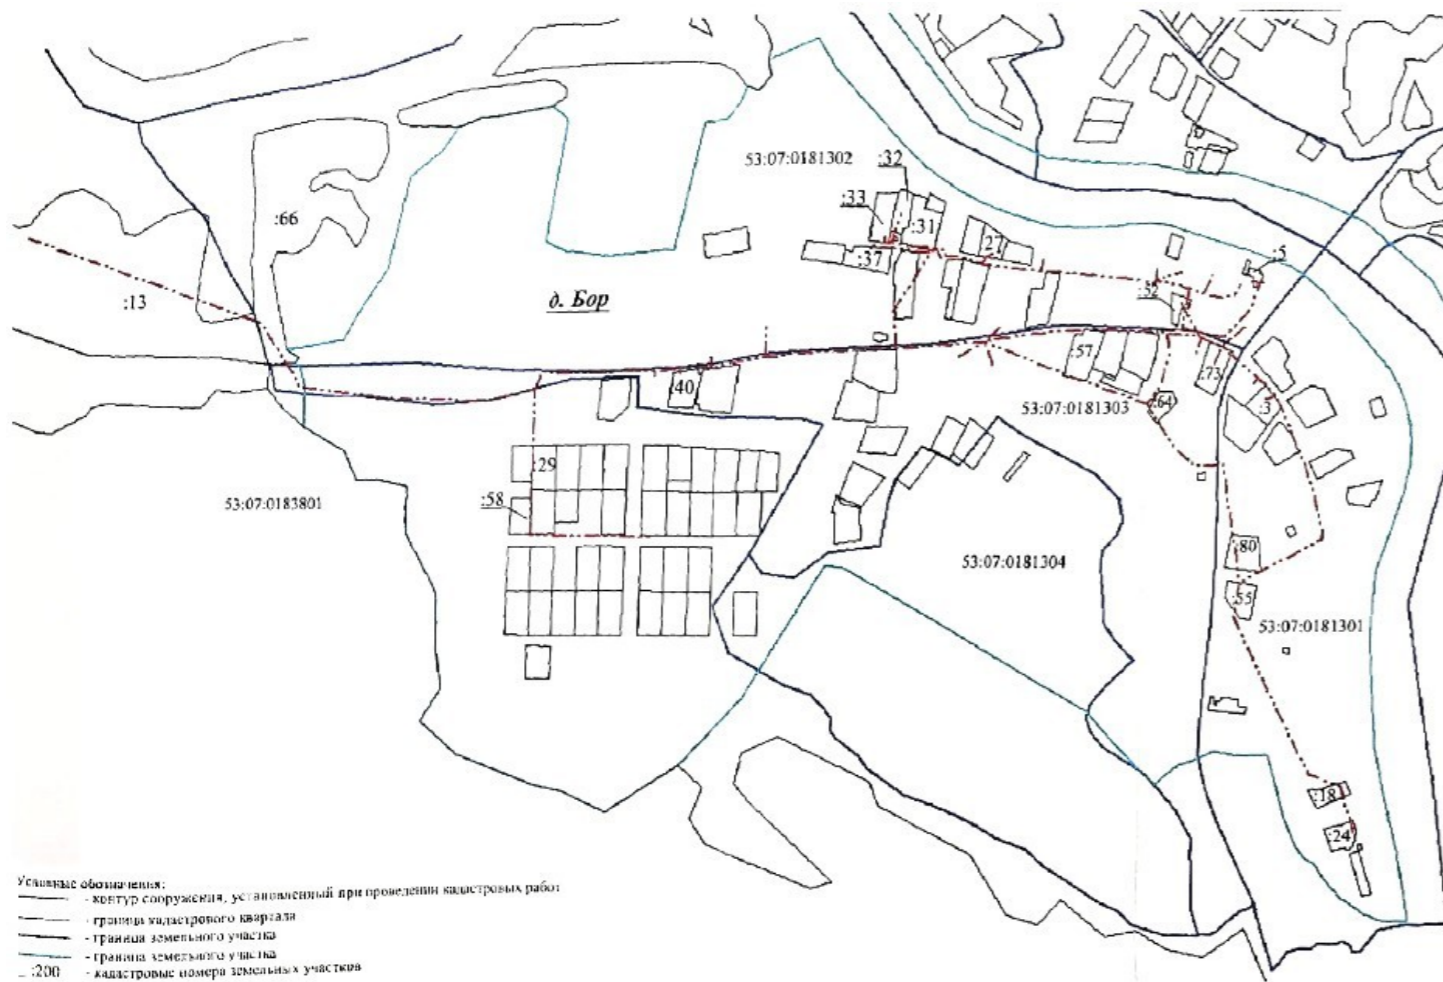


рп. Любытино

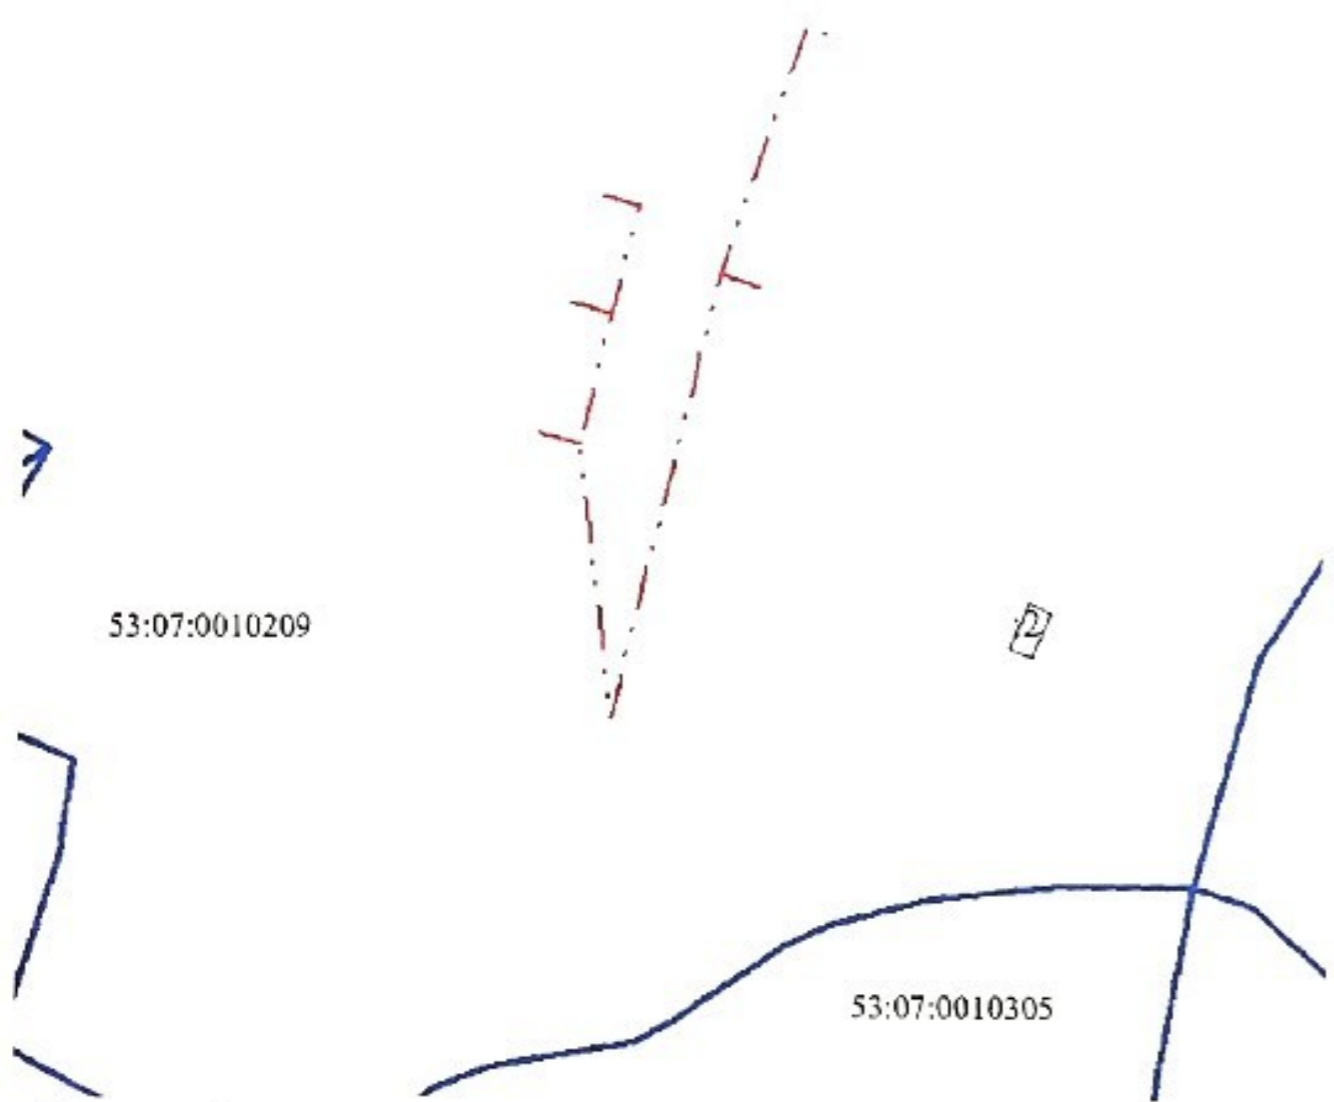

Условные обозначения:

- - контур сооружения, установленный при проведении кадастровых работ
- - граница кадастрового квартала
- 53:11:2700104 - обозначение кадастрового квартала
- :200 - кадастровые номера земельных участков
- - граница населенного пункта

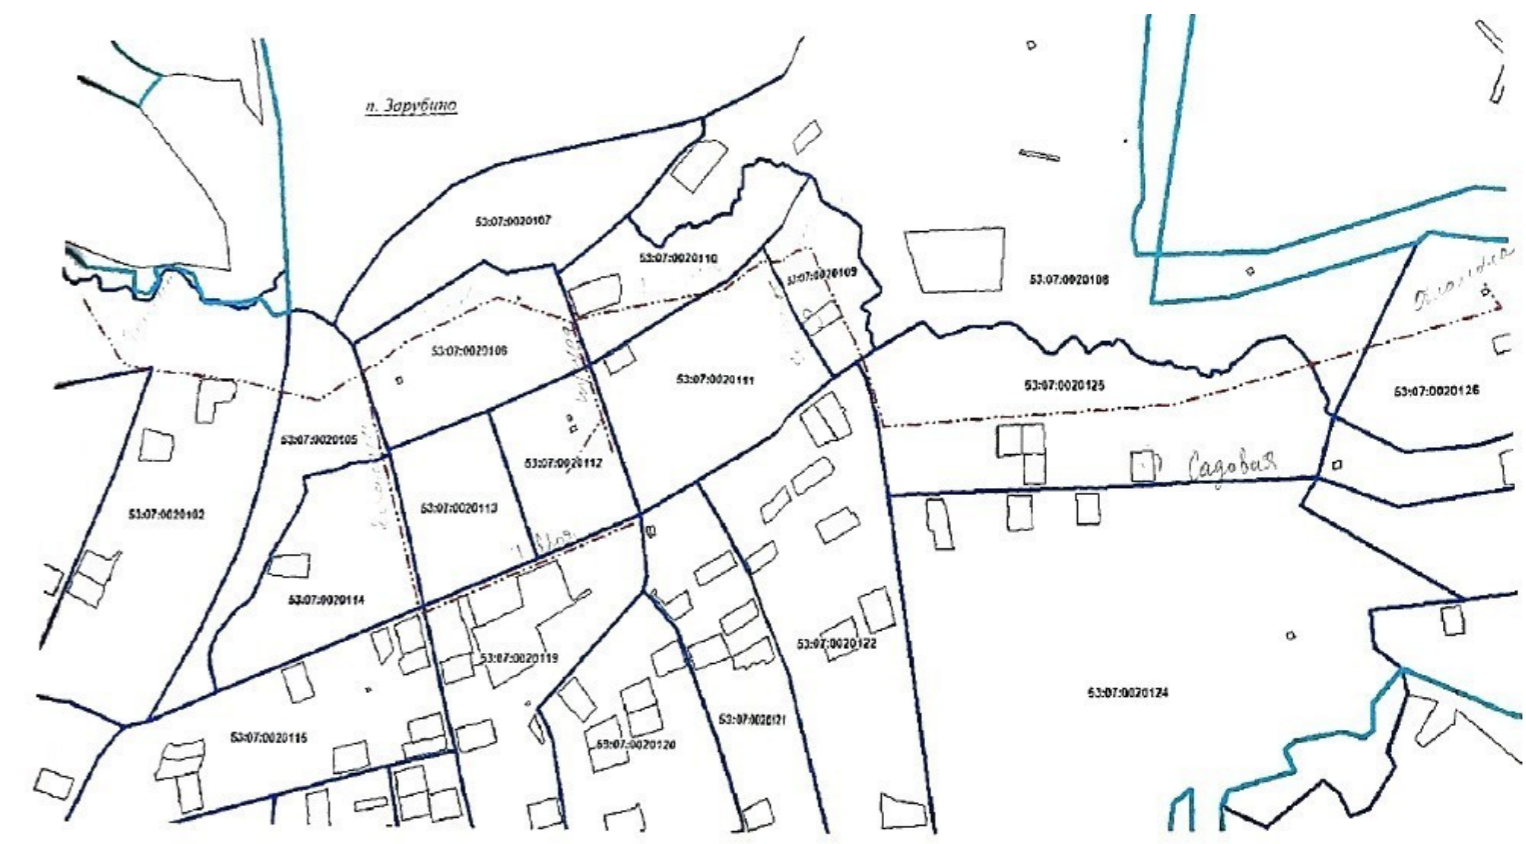

Условные обозначения:

- - контур сооружения, установленный при проведении кадастровых работ
- - вновь образованный подпольный конструктивный элемент сооружения, не включенный в контур сооружения
- - граница кадастрового квартала
- 53:11:2700104 - обозначение кадастрового квартала
- :200 - кадастровые номера земельных участков
- - граница населенного пункта



словные обозначения:

- контур сооружения, установленный при проведении кадастровых работ
- вновь образованный подземный конструктивный элемент сооружения, не включенный в контур сооружения
- граница кадастрового квартала

- 53:11:2700104 - обозначение кадастрового квартала
- :200 - кадастровые номера земельных участков
- граница населенного пункта





Российская Федерация
Новгородская область
Администрация Любытинского муниципального района
ПОСТАНОВЛЕНИЕ

от 05.04.2024 № 368

р.п.Любытино

Приложение 1
к постановлению Администрации
муниципального района
от 05.04.2024 № 368

О внесении изменений в муниципальную программу Любытинского сельского поселения «Благоустройство территории Любытинского сельского поселения на 2024-2030 годы»

Администрация Любытинского муниципального района
ПОСТАНОВЛЯЕТ:

1. Внести изменения в муниципальную программу «Благоустройство территории Любытинского сельского поселения на 2024-2030 годы», утвержденную постановлением Администрации муниципального района от 17.01.2024 № 56 (далее - муниципальная программа):

1.1. Изложить пункт 7 «Объемы и источники финансирования муниципальной программы в целом и по годам реализации (тыс. руб.)» Паспорта муниципальной программы согласно приложению 1;

1.2. Изложить раздел IV «Мероприятия муниципальной программы Любытинского сельского поселения «Благоустройство территории Любытинского сельского поселения на 2024-2030 годы» согласно приложению 2;

1.3. Изложить пункт 4 «Объемы и источники финансирования подпрограммы в целом и по годам реализации (тыс. руб.)» «Паспорта подпрограммы «Озеленение и уборка мусора, пожарная безопасность на территории Любытинского сельского поселения» муниципальной программы Любытинского сельского поселения «Благоустройство территории Любытинского сельского поселения на 2024-2030 годы» раздела I согласно приложению 3;

1.4. Изложить пункт 6. Мероприятия подпрограммы «Озеленение и уборка мусора, пожарная безопасность на территории Любытинского сельского поселения» муниципальной программы Любытинского сельского поселения «Благоустройство территории Любытинского сельского поселения на 2024-2030 годы» согласно приложению 4;

1.5. Изложить пункт 4. «Объемы и источники финансирования подпрограммы в целом и по годам реализации (тыс. руб.)» «Паспорта подпрограммы «Уличное освещение территорий Любытинского сельского поселения» муниципальной программы Любытинского сельского поселения «Благоустройство территории Любытинского сельского поселения на 2024-2030 годы» согласно приложению 5;

1.6. Изложить пункт 6. Мероприятия подпрограммы «Уличное освещение территорий Любытинского сельского поселения» муниципальной программы Любытинского сельского поселения «Благоустройство территории Любытинского сельского поселения на 2024-2030 годы» согласно приложению 6.

2. Опубликовать постановление в бюллетене «Официальный вестник» и разместить на официальном сайте Администрации муниципального района в информационно-телекоммуникационной сети «Интернет».

Глава
муниципального района

А.А.Устинов

7. Объемы и источники финансирования муниципальной программы в целом и по годам реализации (тыс. руб.):

Год	Источник финансирования				всего
	федеральный бюджет	областной бюджет	бюджет поселения	внебюджетные средства	
2024	0,00000	4 120,00000	26 094,85832	500,00000	30 714,85832
2025	0,00000	1 080,00000	20 650,90000	0,00000	21 730,90000
2026	0,00000	1 080,00000	20 224,90000	0,00000	21 304,90000
2027	0,00000	0,00000	0,00000	0,00000	0,00000
2028	0,00000	0,00000	0,00000	0,00000	0,00000
2029	0,00000	0,00000	0,00000	0,00000	0,00000
2030	0,00000	0,00000	0,00000	0,00000	0,00000
ВСЕГО	0,00000	6 280,00000	66 970,65832	500,00000	73 750,65832

Приложение 2
к постановлению Администрации
муниципального района
от 05.04.2024 № 368

IV. Мероприятия муниципальной программы Любытинского сельского поселения «Благоустройство территории Любытинского сельского поселения на 2024-2030 годы»

№ п/п	Наименование мероприятия	Исполнитель	Срок реализации	Целевой показатель (номер целевого показателя из паспорта муниципальной программы)	Источник финансирования	Объемы финансирования						
						2024	2025	2026	2027	2028	2029	2030
1	2	3	4	5	6	7	8	9	10	11	12	13
1.	«Озеленение, уборка мусора, пожарная безопасность на территории Любытинского сельского поселения»											
1.1.	Реализация подпрограммы «Озеленение, уборка мусора, пожарная безопасность на территории Любытинского сельского поселения»	комитет, подрядные организации, привлеченные на конкурсной основе	2024-2030 годы	1.1.1-2.16.	бюджет сельского поселения	6581,80000	4488,60000	4420,40000	0,00000	0,00000	0,00000	0,00000
					областной бюджет	2500,00000	0,00000	0,00000	0,00000	0,00000	0,00000	0,00000
					внебюджет	500,00000	0,00000	0,00000	0,00000	0,00000	0,00000	0,00000
ИТОГО						9581,80000	4488,60000	4420,40000	0,00000	0,00000	0,00000	0,00000

1	2	3	4	5	6	7	8	9	10	11	12	13
2.	«Уличное освещение территории Любытинского сельского поселения»											
2.1	Реализация подпрограммы «Уличное освещение территории Любытинского сельского поселения»	комитет; подрядные организации, привлеченные на конкурсной основе	2024-2030 годы	3.1- 3.2.	бюджет сельского поселения	12790,99900	10290,90000 0	9787,10000	0,00000	0,00000	0,00000	0,00000
ИТОГО						12790,99900	10290,90000 0	9787,10000	0,00000	0,00000	0,00000	0,00000
3.	«Содержание, текущий и капитальный ремонт дорог Любытинского сельского поселения»											
3.1	Реализация подпрограммы «Содержание, текущий и капитальный ремонт дорог Любытинского сельского поселения»	комитет; подрядные организации, привлеченные на конкурсной основе	2024-2030 годы	4.1-4.2	бюджет сельского поселения	6722,05932	5871,40000	6017,40000	0,00000	0,00000	0,00000	0,00000
					областной бюджет	1620,00000	1080,00000	1080,00000	0,00000	0,00000	0,00000	0,00000
ИТОГО						8342,05932	6951,40000	7097,40000	0,00000	0,00000	0,00000	0,00000
ВСЕГО						30714,85832	21730,90000 0	21304,90000 0	0,00000	0,00000	0,00000	0,00000

Приложение 3
к постановлению Администрации
муниципального района
от 05.04.2024 № 368

**4. Объемы и источники финансирования подпрограммы в целом
и по годам реализации (тыс. рублей):**

Год	Источник финансирования				
	федеральный бюджет	областной бюджет	бюджет поселения	внебюджетные средства	всего
2024	0,00000	2 500,00000	6 581,80000	500,00000	9 581,80000
2025	0,00000	0,00000	4 488,60000	0,00000	4 488,60000
2026	0,00000	0,00000	4 420,40000	0,00000	4 420,40000
2027	0,00000	0,00000	0,00000	0,00000	0,00000
2028	0,00000	0,00000	0,00000	0,00000	0,00000
2029	0,00000	0,00000	0,00000	0,00000	0,00000
2030	0,00000	0,00000	0,00000	0,00000	0,00000
всего	0,00000	2 500,00000	15490,80000	500,00000	18 490,80000

Приложение 4
к постановлению Администрации
муниципального района
от 05.04.2024 № 368

**6. Мероприятия подпрограммы «Озеленение, уборка мусора, пожарная безопасность на территории
Любытинского сельского поселения» муниципальной программы Любытинского сельского поселения «Благоустройство территории Любытинского сельского поселения на 2024-2030 годы»**

№ п/п	Наименование мероприятия	Исполнитель	Срок реализации	Целевой показатель номер целевого показателя из паспорта муниципальной подпрограммы)	Источник финанси-рования	Объем финансирования по годам (тыс. руб.)						
						2024	2025	2026	2027	2028	2029	2030
1	2	3	4	5	6	7	8	9	10	11	12	13
1.	Задача 1. Приведение территории Любытинского сельского поселения в соответствие с нормативными требованиями, предъявляемыми к озеленению:											

2.8	Софинансирование субсидии бюджета городских и сельских поселений Новгородской области на реализацию приоритетного проекта «Народный бюджет	комитет, подрядные организации, привлечен-ные на кон-курсной основе,отдел по работе с населением и обществен-ными объедине-ниями	2024-2030 годы	2.15	бюджет сельского поселения	1050,00000	0,00000	0,00000	0,00000	0,00000	0,00000	0,00000
					областной бюджет	1000,00000	0,00000	0,00000	0,00000	0,00000	0,00000	0,00000

1	2	3	4	5	6	7	8	9	10	11	12	13
2.9	Иные межбюджетные трансферты бюджетам сельских поселений, организовавших конкурс на лучшую благоустроенную территорию МКД	комитет, подрядные организации, привлечен-ные на кон-курсной основе,отдел по работе с населением и обществен-ными объединениями	2024 год	2.16	бюджет сельского поселения	0,00000	0,00000	0,00000	0,00000	0,00000	0,00000	0,00000
					областной бюджет	0,00000	0,00000	0,00000	0,00000	0,00000	0,00000	0,00000
	ИТОГО					8 681,80000	3588,60000	3520,40000	0,00000	0,00000	0,00000	0,00000
	ВСЕГО					9 581,80000	4488,60000	4420,40000	0,00000	0,00000	0,00000	0,00000

Приложение 5
к постановлению Администрации
муниципального района
от 05.04.2024 № 368

**4. Объемы и источники финансирования подпрограммы в целом
и по годам реализации (тыс. рублей):**

Год	Источник финансирования				всего
	федеральный бюджет	областной бюджет	бюджет поселения	внебюд-жетные средства	
2024	0,00000	0,00000	12790,99900	0,00000	12 790,99900
2025	0,00000	0,00000	10290,90000	0,00000	10 290,90000
2026	0,00000	0,00000	9 787,10000	0,00000	9 787,10000
2027	0,00000	0,00000	0,00000	0,00000	0,00000
2028	0,00000	0,00000	0,00000	0,00000	0,00000
2029	0,00000	0,00000	0,00000	0,00000	0,00000
2030	0,00000	0,00000	0,00000	0,00000	0,00000
всего	0,00000	0,00000	32868,99900	0,00000	32 868,99900

Приложение 6
к постановлению Администрации
муниципального района
от 05.04.2024 № 368

**6. Мероприятия подпрограммы «Уличное освещение территорий Любытинского сельского поселения»
муниципальной программы Любытинского сельского поселения «Благоустройство территории Любытинского сельского поселения на 2024-2030 годы»**

№ п/п	Наименование мероприятия	Исполнитель	Срок реализации	Целевой показатель (номер целевого показателя из паспорта муниципальной программы)	Источник финансирования	Объем финансирования по годам (тыс. руб.)						
						2024	2025	2026	2027	2028	2029	2030
1	2	3	4	5	6	7	8	9	10	11	12	13
1.	Задача. Организация освещения улиц Любытинского сельского поселения в целях улучшения условий проживания жителей											
1.1.	Перечисление денежных средств за техническое обслуживание сетей уличного освещения	комитет, подрядные организации, привлеченные на конкурсной основе	2024-2030 годы	1.1-1.2	бюджет сельского поселения	1300, 00000	1100, 00000	1100, 00000	0, 00000	0, 00000	0, 00000	0, 00000
1.2.	Перечисление необходимого объема средств в качестве оплаты за поставку электрической энергии	комитет, подрядные организации, привлеченные на конкурсной основе	2024-2030 годы	1.2.	бюджет сельского поселения	3 459, 99900	3190, 90000	3687, 10000	0, 00000	0, 00000	0, 00000	0, 00000
1.3.	Перечисление необходимого объема средств в качестве оплаты за оказание услуг, направленных на энергосбережение и повышение энергетической эффективности при потреблении электрической энергии	комитет, подрядные организации, привлеченные на конкурсной основе	2024-2030 годы	1.2.	бюджет сельского поселения	8031, 00000	6000, 00000	5000, 00000	0, 00000	0, 00000	0, 00000	0, 00000
ВСЕГО						12 790, 99900	10290, 90000	9787, 10000	0, 00000	0, 00000	0, 00000	0, 00000



Российская Федерация
Новгородская область
Администрация Любытинского муниципального района
ПОСТАНОВЛЕНИЕ

от 05.04.2024 № 369

р.п.Любытино

О внесении изменений в муниципальную программу Любытинского муниципального района «Комплексное развитие сельских территорий Любытинского муниципального района на 2022-2027 годы»

Администрация Любытинского муниципального района
ПОСТАНОВЛЯЕТ:

1. Внести изменения в муниципальную программу Любытинского муниципального района «Комплексное развитие сельских территорий Любытинского муниципального района на 2022-2027 годы», утвержденную постановлением Администрации муниципального района от 08.12.2021 №1073 (далее - Программа):

1.1. Дополнить в разделе IV «Мероприятия муниципальной программы Любытинского муниципального района «Комплексное развитие сельских территорий Любытинского муниципального района на 202-2027годы» строки 2.2.5 и 2.2.6 в столбце 2 мероприятий программы словами «и дополнительного оборудования и комплектующих к нему».

2. Опубликовать постановление в бюллетене «Официальный вестник и разместить на официальном сайте Администрации муниципального района в информационно-телекоммуникационной сети Интернет.

Глава
муниципального района

А.А.Устинов



Российская Федерация
Новгородская область
Администрация Любытинского муниципального района
ПОСТАНОВЛЕНИЕ

от 05.04.2024 № 370

р.п.Любытино

О внесении изменений в муниципальную программу Любытинского сельского поселения «Формирование современной городской среды на территории Любытинского сельского поселения на 2018-2030 годы»

Администрация Любытинского муниципального района **ПОСТАНОВЛЯЕТ:**

1. Внести изменения в муниципальную программу Любытинского сельского поселения «Формирование современной городской среды на территории Любытинского сельского поселения на 2018-2030 годы», утвержденную постановлением Администрации муниципального района от 12.12.2017 № 1310 (далее - муниципальная программа):

1.1. Изложить пункт 6 «Объемы и источники финансирования программы в целом и по годам реализации (тыс.руб.):» согласно приложению 1;

1.2. Изложить пункт 9 «Мероприятия муниципальной программы «Формирование современной городской среды на территории Любытинского сельского поселения на 2018- 2030 годы» согласно приложению 2.

1.3. Изложить Приложение 5 «Адресный перечень общественных территорий, расположенных на территории Любытинского сельского поселения, которые подлежат благоустройству в 2018-2030 годах» к муниципальной программе «Формирование современной городской среды на территории Любытинского сельского поселения на 2018-2030 годы» согласно приложению 3.

2. Опубликовать постановление в бюллетене «Официальный вестник» и разместить на официальном сайте Администрации муниципального района в информационно-телекоммуникационной сети «Интернет».

Глава
муниципального района

А.А.Устинов

Приложение 1
к постановлению Администрации
муниципального района
от 05.04.2024 № 370

Год	Источники финансирования				Всего
	федеральный бюджет	областной бюджет	бюджет сельского поселения	внебюджетные средства	

	Сбербанка на ул.Советов в р.п.Любытино у дома 34 (1 этап)	, привлеченные на конкурсной основе, ТСЖ, ТСН			областной бюджет	267,50882	0,00000	0,00000	0,00000	0,00000	0,00000	0,00000	0,00000	0,00000	0,00000	0,00000	0,00000
					бюджет сельского поселения	183,55300	0,00000	0,00000	0,00000	0,00000	0,00000	0,00000	0,00000	0,00000	0,00000	0,00000	0,00000
					внебюджетные источники	0,00000	0,00000	0,00000	0,00000	0,00000	0,00000	0,00000	0,00000	0,00000	0,00000	0,00000	0,00000
3.1.1.2	Благоустройство общественной территории площадь у Сбербанка на ул.Советов в р.п.Любытино у дома 34 (2 этап) и Общественная территория (памятник Герою Советского Союза - любытинцу В.Е.Иванову) ул. В.Иванова, возле дома 2 в рп Любытино	комитет; подрядные организации, привлеченные на конкурсной основе, ТСЖ, ТСН	2019г	3.1	федеральный бюджет	0,00000	1066,94485	0,00000	0,00000	0,00000	0,00000	0,00000	0,00000	0,00000	0,00000	0,00000	0,00000
					областной бюджет	0,00000	32,99815	0,00000	0,00000	0,00000	0,00000	0,00000	0,00000	0,00000	0,00000	0,00000	0,00000
					бюджет сельского поселения	0,00000	274,98600	0,00000	0,00000	0,00000	0,00000	0,00000	0,00000	0,00000	0,00000	0,00000	0,00000
					внебюджетные источники	0,00000	0,00000	0,00000	0,00000	0,00000	0,00000	0,00000	0,00000	0,00000	0,00000	0,00000	0,00000

1	2	3	4	5	6	7	8	9	10	11	12	13	14	15	16	17	18	19
3.1.1.3	Общественная территория (памятник Герою Советского Союза - любытинцу В.Е.Иванову) ул. В.Иванова, возле дома 2 в рп Любытино (2 этап) и благоустройство общественной территории (площадь Центральная) на ул.Советов в р.п.Любытино напротив дома 46 (1 этап)	комитет; подрядные организации, привлеченные на конкурсной основе, ТСЖ, ТСН	2020г	3.1	федеральный бюджет	0,00000	0,00000	1013,09808	0,00000	0,00000	0,00000	0,00000	0,00000	0,00000	0,00000	0,00000	0,00000	0,00000
					областной бюджет	0,00000	0,00000	31,33292	0,00000	0,00000	0,00000	0,00000	0,00000	0,00000	0,00000	0,00000	0,00000	0,00000
					бюджет сельского поселения	0,00000	0,00000	275,00000	0,00000	0,00000	0,00000	0,00000	0,00000	0,00000	0,00000	0,00000	0,00000	0,00000
					внебюджетные источники	0,00000	0,00000	0,00000	0,00000	0,00000	0,00000	0,00000	0,00000	0,00000	0,00000	0,00000	0,00000	0,00000
3.1.1.4	Благоустройство общественной территории (площадь Центральная) на ул.Советов в р.п.Любытино напротив дома 46 (2 этап) Благоустройство общественной территории, прилегающей к скверу, пешеходной дорожки по ул.Пушкинская в р.п.Любытино (1 этап)	комитет; подрядные организации, привлеченные на конкурсной основе, ТСЖ, ТСН	2021г	3.1	федеральный бюджет	0,00000	0,00000	0,00000	904,84704	0,00000	0,00000	0,00000	0,00000	0,00000	0,00000	0,00000	0,00000	0,00000
					областной бюджет	0,00000	0,00000	0,00000	27,98496	0,00000	0,00000	0,00000	0,00000	0,00000	0,00000	0,00000	0,00000	0,00000
					бюджет сельского поселения	0,00000	0,00000	0,00000	260,00000	0,00000	0,00000	0,00000	0,00000	0,00000	0,00000	0,00000	0,00000	0,00000
					внебюджетные источники	0,00000	0,00000	0,00000	0,00000	0,00000	0,00000	0,00000	0,00000	0,00000	0,00000	0,00000	0,00000	0,00000

1	2	3	4	5	6	7	8	9	10	11	12	13	14	15	16	17	18	19
---	---	---	---	---	---	---	---	---	----	----	----	----	----	----	----	----	----	----

3.1.1.5	Благоустройство общественной территории, прилегающей к скверу, пешеходной дорожки по ул.Пушкинская в р.п.Любытино (2 этап)	комитет; подрядные организации, привлеченные на конкурсной основе	2022г	3.1	федеральный бюджет	0,00000	0,00000	0,00000	0,00000	919,42129	0,00000	0,00000	0,00000	0,00000	0,00000	0,00000	0,00000	
					областной бюджет	0,00000	0,00000	0,00000	00,00000	28,43571	0,00000	0,00000	0,00000	0,00000	0,00000	0,00000	0,00000	0,00000
					бюджет сельского поселения	0,00000	0,00000	0,00000	0,00000	254,31400	0,00000	0,00000	0,00000	0,00000	0,00000	0,00000	0,00000	0,00000
					внебюджетные источники	0,00000	0,00000	0,00000	0,00000	0,00000	0,00000	0,00000	0,00000	0,00000	0,00000	0,00000	0,00000	0,00000
3.1.1.6	Благоустройство общественной территории, прилегающей к скверу, пешеходной дорожки по ул. Пушкинская в р.п.Любытино (3 этап)	комитет; подрядные организации, привлеченные на конкурсной основе	2023г	3.1	федеральный бюджет	0,00000	0,00000	0,00000	0,00000	0,00000	855,06565	0,00000	0,00000	0,00000	0,00000	0,00000	0,00000	
					областной бюджет	0,00000	0,00000	0,00000	0,00000	0,00000	26,44535	0,00000	0,00000	0,00000	0,00000	0,00000	0,00000	
					бюджет сельского поселения	0,00000	0,00000	0,00000	0,00000	0,00000	220,37800	0,00000	0,00000	0,00000	0,00000	0,00000	0,00000	
					внебюджетные источники	0,00000	0,00000	0,00000	0,00000	0,00000	0,00000	0,00000	0,00000	0,00000	0,00000	0,00000	0,00000	

1	2	3	4	5	6	7	8	9	10	11	12	13	14	15	16	17	18	19
3.1.1.7	Благоустройство общественной территории, прилегающей к скверу, пешеходной дорожки по ул.Пушкинская в р.п.Любытино (4 этап)	комитет; подрядные организации, привлеченные на конкурсной основе	2024г	3.1	федеральный бюджет	0,00000	0,00000	0,00000	0,00000	0,00000	0,00000	605,74559	0,00000	0,00000	0,00000	0,00000	0,00000	
					областной бюджет	0,00000	0,00000	0,00000	0,00000	0,00000	0,00000	18,73441	0,00000	0,00000	0,00000	0,00000	0,00000	
					бюджет сельского поселения	0,00000	0,00000	0,00000	0,00000	0,00000	0,00000	156,12100	0,00000	0,00000	0,00000	0,00000	0,00000	
					внебюджетные источники	0,00000	0,00000	0,00000	0,00000	0,00000	0,00000	0,00000	0,00000	0,00000	0,00000	0,00000	0,00000	
ИТОГО:						917,76300	1374,92900	1319,43100	1192,83200	1202,17100	1101,88900	780,60100	0,00000	0,00000	0,00000	0,00000	0,00000	0,00000
ВСЕГО:						1136,24080	1374,92900	1319,43100	1192,83200	1202,17100	1101,88900	780,60100	0,00000	0,00000	0,00000	0,00000	0,00000	0,00000

Приложение 3
к постановлению Администрации
муниципального района
от 05.04.2024 № 370

**Адресный перечень
общественных территорий, расположенных на территории
Любытинского сельского поселения,
которые подлежат благоустройству в 2018-2030 годах**

№ п/п	Адрес общественной территории	Наименование	Виды работ	Сроки реализации (год)
1	2	3	4	5
1.	Новгородская область, Любытинский муниципальный район, Любытинское сельское поселение, р.п.Любытино, площадь у Сбербанка на ул.Советов (1 этап)	Благоустройство площади у Сбербанка	Подготовка земельного участка, устройство подстилающих и выравнивающих оснований из щебня, устройство асфальто-бетонных покрытий дорожек, установка скамеек, урн, информационного щита, разбивка клумб	2018
2.	Новгородская область, Любытинский муниципальный район, Любытинское сельское поселение, р.п.Любытино, площадь у Сбербанка на ул.Советов (2 этап) Новгородская область, Любытинский муниципальный район, Любытинское сельское поселение, р.п.Любытино, (памятник Герою Советского Союза - любытинцу В.Е.Иванову) ул. В.Иванова, возле дома 2 в рп Любытино (1 этап)	благоустройство общественных территорий	Разбивка клумб, посадка многолетних цветов, декоративного кустарника), установка объемных цветочных фигур, арок Подготовка земельного участка, устройство подстилающих и выравнивающих оснований из щебня, укладка плитки, установка скамеек, урн, разбивка клумб, посадка многолетних цветов, декоративного кустарника)	2019

1	2	3	4	5
---	---	---	---	---

3.	<p>Новгородская область, Любытинский муниципальный район, Любытинское сельское поселение, р.п.Любытино, (памятник Герою Советского Союза - любытинцу В.Е.Иванову) ул. В.Иванова, возле дома 2 в рп Любытино (2 этап)</p> <p>Новгородская область, Любытинский муниципальный район, Любытинское сельское поселение, р.п. Любытино, площадь Центральная на ул.Советов напротив дома 46 (1 этап)</p>	благоустройство общественных территорий	<p>Устройство и разбивка клумб (четыре цветников из бетона с облицовкой по бетонной поверхности керамическими отдельными плитками: три цветника прямоугольной формы и один в виде шестигранника, посадка многолетних цветов, декоративного кустарника), устройство пешеходных дорожек.</p> <p>Подготовка земельного участка, устройство подстилающих и выравнивающих оснований из песка, укладка тротуарной плитки и устройство покрытий из горячих асфальтобетонных смесей плотных с установкой по периметру бортовых камней, укрепление откосов бетоном с облицовкой декоративным камнем, устройство ступеней для перехода между площадками, разбивка клумб, обустройство газонов, установка 5 светильников в виде шара.</p>	2020
4.	<p>Новгородская область, Любытинский муниципальный район, Любытинское сельское поселение, р.п. Любытино, площадь Центральная на ул.Советов напротив дома 46 (2 этап)</p>	благоустройство общественных территорий	<p>Разбивка клумб, посадка многолетних цветов, декоративного кустарника, установка скамеек, урн</p>	2021
1	2	3	4	5
	<p>Новгородская область, Любытинский муниципальный район, Любытинское сельское поселение, р.п. Любытино, ул. Пушкинская. Благоустройство общественной территории, прилегающей к скверу, пешеходной дорожки по ул.Пушкинская в р.п.Любытино (1 этап)</p>		<p>Подготовка земельного участка, устройство подстилающих и выравнивающих оснований из песка, устройство покрытия из асфальтобетонных смесей с установкой бортовых камней, тротуарная плитка</p>	2021
5.	<p>Новгородская область, Любытинский муниципальный район, Любытинское сельское поселение, р.п. Любытино, ул. Пушкинская. Благоустройство общественной территории,</p>	благоустройство общественной территории	<p>Установка скамеек, урн, Разбивка клумб, посадка многолетних цветов, декоративного кустарника</p>	2022

	прилегающей к скверу, пешеходной дорожки по ул.Пушкинская в р.п.Любытино (2 этап)			
6.	Новгородская область, Любытинский муниципальный район, Любытинское сельское поселение, р.п. Любытино, ул. Пушкинская. Благоустройство общественной территории, прилегающей к скверу, пешеходной дорожки по ул.Пушкинская в р.п.Любытино (3 этап)	благоустройство общественной территории	Обустройство зоны отдыха: установка скамеек, урн, выполнение вертикального озеленения, установка МАФов.	2023

1	2	3	4	5
7.	Новгородская область, Любытинский муниципальный район, Любытинское сельское поселение, р.п. Любытино, ул. Пушкинская. Благоустройство общественной территории, прилегающей к скверу, пешеходной дорожки по ул.Пушкинская в р.п.Любытино (4 этап)	благоустройство общественной территории	Обустройство зоны отдыха: планировка площадей, валка деревьев, корчевка пней, устройство подстилающих слоев оснований из песка	2024



Российская Федерация
Новгородская область
Администрация Любытинского муниципального района
ПОСТАНОВЛЕНИЕ

от 08.04.2024 № 379

р.п.Любытино

О внесении изменений в муниципальную программу Любытинского муниципального района «Управление муниципальным имуществом Любытинского муниципального района на 2018-2026 годы»

1. Внести изменения в муниципальную программу Любытинского муниципального района «Управление муниципальным имуществом Любытинского муниципального района на 2018-2026 годы», утвержденную постановлением Администрации Любытинского муниципального района от 22.02.2023 № 165 (далее - муниципальная программа):

1.1. Изложить пункт 6 Паспорта муниципальной программы «Объемы и источники финансирования муниципальной программы в целом и по годам реализации (тыс.рублей)» в следующей редакции:

Год	Источник финансирования				всего
	федеральный бюджет	областной бюджет	местный бюджет	внебюджетные средства	
2018	0	0	616,55000	0	616,55000
2019	0	0	7544,99537	0	7544,99537
2020	0	0	8164,21780	0	8164,21780
2021	1352,43169	403,97077	5547,24955	0	7303,65201
2022	1257,89657	284,65733	31319,68527	0	32862,23917
2023	0	0	8266,92148	0	8266,92148
2024	0	0	3238,97888	0	3238,97888
2025	0	0	3118,00000	0	3118,00000
2026	0	0	3118,00000	0	3118,00000
Всего	2610,32826	688,62810	70934,59835	0	74233,55471

1.2. Изложить мероприятия муниципальной программы согласно приложению.

2. Опубликовать постановление в бюллетене «Официальный вестник» и разместить на официальном сайте Администрации муниципального района в информационно-телекоммуникационной сети «Интернет».

Глава
муниципального района

А.А.Устинов

Приложение
к постановлению Администрации
муниципального района
от 08.04.2024 № 379

Мероприятия муниципальной программы Любытинского муниципального района «Управление муниципальным имуществом Любытинского муниципального района на 2018-2026 годы»

№ п/п	Наименование мероприятия	Исполнитель	Срок реализации	Целевой показатель (номер целевого показателя из паспорта муниципальной программы)	Источник финансирования	Объём финансирования по годам (тыс.руб.)									
						2018	2019	2020	2021	2022	2023	2024	2025	2026	
1	2	3	4	5	6	7	8	9	10	11	12	13	14	15	
1. Обеспечение эффективного использования муниципального имущества															
1.1.	Обследование, кадастровые работы и оценка рыночной стоимости имущества	отдел муниципального имущества и земельных отношений комитета ЖКХ	2018-2026 год	1.1.1-1.1.3	местный бюджет	233,00000	286,03100	35,20000	156,00000	121,54990	302,07745	104,80000	0,0	0,0	
2															
1.2.	Организация проведения работ по описанию местоположения границ населенных пунктов в координатах характерных точек и внесению сведений о границах в государственный кадастр недвижимости	отдел архитектуры и строительства комитета ЖКХ	2018-2026 год	3.1.3-3.1.4	местный бюджет	67,00000	715,00000	613,97712	97,42300	0,0	0,0	0,0	0,0	0,0	
1.3.	Формирование и оценка земельных	отдел муниципального	2018-2026 год	3.1.3-3.1.4	местный бюджет	215,00000	316,00000	359,90000	202,91666	68,75000	53,85500	0,0	0,0	0,0	

1.8.	Мероприятия по регистрации, перерегистрации, прохождению тех. осмотра транспортных средств, транспортный налог	отдел муниципального имущества и земельных отношений комитета ЖКХ, отдел бухгалтерского учета и муниципальных закупок	2018-2026 год	1.1.2	местный бюджет	100,65000	65,27000	87,00000	147,02500	108,60010	105,00000	88,50000	88,50000	88,50000
1.9.	Снос объектов, находящихся в муниципальной собственности	отдел муниципального имущества и земельных отношений комитета ЖКХ	2018-2026 год	2.1.3	местный бюджет	0,0	700,00000	0,0	0,0	0,0	2896,29100	0,0	0,0	0,0
5														
1	2	3	4	5	6	7	8	9	10	11	12	13	14	15
1.10	Разработка проектно-сметной документации для ремонта муниципального имущества	комитет жилищно-коммунального хозяйства	2018-2026 год	1.1.2	местный бюджет	0,0	130,00000	0,0	287,553	150,00000	0,0	0,0	0,0	0,0
1.11	Мероприятия по ремонту муниципального имущества	комитет жилищно-коммунального хозяйства	2018-2026 год	1.1.2	местный бюджет	0,0	2215,50900	3919,67108	1630,31459	0,0	1670,65000	0,0	0,0	0,0
1.12	Постановка на кадастровый учет бесхозного имущества	отдел муниципального имущества и земельных отношений комитета ЖКХ	2018-2026 год	3.1.3	местный бюджет	0,0	20,67000	0,0	0,0	0	0,0	0,0	0,0	0,0
1.13	Ремонт крыльца муниципального здания по адресу: р.п.Любытино, ул.Советов, д. 10	комитет жилищно-коммунального хозяйства	2018-2026 год	1.1.2	местный бюджет	0,0	147,79950	0,0	0,0	0,0	0,0	0,0	0,0	0,0
6														
1	2	3	4	5	6	7	8	9	10	11	12	13	14	15
1.14	Компенсация затрат организациям, оказывающим гражданам услуги	комитет жилищно-коммунального хозяйства	2018-2026 год	1.1.3	местный бюджет	0,0	0,0	0,0	2465,00000	3392,58366	3200,05803	2929,50000	2929,50000	2929,50000

	общих отделений бань													
1.15	Субсидии бюджетам муниципальных образований Новгородской области на обустройство и восстановление воинских захоронений	Комитет культуры и спорта Администрации Любыгинского муниципального района	2018-2026 год	1.1.3	федеральный бюджет	0,0	0,0	0,0	1352,43169	1257,89657	0,0	0,0	0,0	0,0
				1.1.3	областной бюджет	0,0	0,0	0,0	403,97077	284,65733	0,0	0,0	0,0	0,0
				1.1.3	местный бюджет	0,0	0,0	0,0	11,84730	10,40482	0,0	0,0	0,0	0,0
1.16	Ремонт общественной бани п.Любытино ул. Комсомольская д.23	комитет жилищно-коммунального хозяйства	2018-2026 год	2.1.3	местный бюджет	0,0	0,0	0,0	0,0	0,0	0,0	0,0	0,0	0,0
7														
1	2	3	4	5	6	7	8	9	10	11	12	13	14	15
1.17	Подготовка проектов межевания земельных участков	отдел муниципального имущества и земельных отношений комитета ЖКХ	2018-2026 год	1.1.3	федеральный бюджет	0,0	0,0	0,0	0,0	0,0	0,0	0,0	0,0	0,0
				1.1.3	областной бюджет	0,0	0,0	0,0	0,0	0,0	0,0	0,0	0,0	
				1.1.3	местный бюджет	0,0	0,0	0,0	0,0	0,0	0,0	4,50000	0,0	0,0
2.Обеспечение эффективности системы информационного обеспечения в сфере управления муниципальным имуществом														
2.1.	Сбор и внесение в реестр муниципального имущества уточнённых сведений об объектах муниципального имущества и актуализация данных по объектам, состоящим на учете в реестре муниципального имущества	отдел муниципального имущества и земельных отношений комитета ЖКХ	2018-2026 год	2.1.1	местный бюджет	0,0	0,0	0,0	0,0	0,0	0,0	0,0	0,0	0,0
8														
1	2	3	4	5	6	7	8	9	10	11	12	13	14	15

3. Формирование и обеспечение устойчивого развития территории														
1	2	3	4	5	6	7	8	9	10	11	12	13	14	15
3.1.	Подготовка документов по планировке территории (проекты планировки, проекты межевания)	отдел архитектуры и строительства комитета ЖКХ	2018-2026 год	4.1.1	местный бюджет	0,0	0,0	0,0	60,00000	0,0	0,0	0,0	0,0	0,0
3.2	Организация проведения работ по описанию местоположения границ населенных пунктов в координатах характерных точек и внесению сведений о границах в государственный реестр недвижимости	отдел архитектуры и строительства комитета ЖКХ	2018-2026 год	4.1.3	местный бюджет	0,0	0,0	0,0	30,00000	0,0	0,0	0,0	0,0	0,0
9														
3.3	Подготовка документов территориального планирования и зонирования территории (схема территориального планирования, генеральные планы, правила землепользования и застройки, установление охранных зон)	отдел архитектуры и строительства комитета ЖКХ	2018-2026 год	4.1.1	местный бюджет	0,0	0,0	0,0	400,00000	0,0	0,0	0,0	0,0	0,0
3.4	Описание местоположения границ территориальных зон в координатах характерных точек и внесению сведений о границах в государственный кадастр недвижимости	отдел архитектуры и строительства комитета ЖКХ	2018-2026 год	4.1.4	местный бюджет	0,0	0,0	0,0	33,30000	0,0	0,0	0,0	0,0	0,0

ИТОГО:	616, 55000	7544, 99537	8164, 21780	7303, 65201	32862, 23917	8266, 92148	3238, 97888	3118, 00000	3118, 00000
---------------	-----------------------	------------------------	------------------------	------------------------	-------------------------	------------------------	------------------------	------------------------	------------------------



Российская Федерация
Новгородская область
Администрация Любытинского муниципального района
ПОСТАНОВЛЕНИЕ

от 08.04.2024 № 380

р.п.Любытино

Глава
муниципального района

А.А.Устинов

О внесении изменений в муниципальную программу Любытинского сельского поселения «Управление муниципальным имуществом Любытинского сельского поселения на 2018-2023 годы и на период до 2026 годы»

На основании Устава Любытинского сельского поселения, Порядка разработки муниципальных программ Любытинского сельского поселения, их формирования, реализации и проведения оценки эффективности от 25.12.2018 № 1247, в целях создания условий для эффективного управления муниципальным имуществом Любытинского сельского поселения, укрепления бюджета сельского поселения и целевого использования бюджетных средств Администрации Любытинского муниципального района

ПОСТАНОВЛЯЕТ:

1. Внести изменения в муниципальную программу Любытинского сельского поселения «Управление муниципальным имуществом Любытинского сельского поселения на 2018-2023 годы и на период до 2026 года», утвержденную постановлением Администрации Любытинского муниципального района от 01.03.2023 №169 (далее - муниципальная программа):

1.1. Изложить пункт 6 Паспорта муниципальной программы «Объемы и источники финансирования муниципальной программы в целом и по годам реализации (тыс.рублей)» в следующей редакции:

Год	Источник финансирования				всего
	федеральный бюджет	областной бюджет	местный бюджет	внебюджетные средства	
2018	-	-	313,000	-	313,000
2019	-	-	408,000	-	408,000
2020	-	-	362,600	-	362,600
2021	-	-	143,900	-	143,900
2022	-	-	142,900	-	142,900
2023	-	-	53,47582	-	53,47582
2024	-	-	35,35802	-	35,35802
2025	-	-	0,0	-	0,0
2026	-	-	0,0	-	0,0
Всего	-	-	1459,23384	-	1459,23384

2

1.2. Изложить мероприятия муниципальной программы согласно Приложению.

2. Опубликовать постановление в бюллетене «Официальный вестник» и разместить на официальном сайте Администрации муниципального района в информационно-телекоммуникационной сети «Интернет».

	использованием по назначению и сохранности муниципального имущества	ЖКХ												
1.6.	Постановка на кадастровый учет бесхозного имущества	Отдел муниципального имущества и земельных отношений Комитета ЖКХ	2018-2026 годы	1.1.1-1.1.2	местный бюджет	0,0	85,0	0,0	0,0	0,0	0,0	0,0	0,0	0,0
3														
1	2	3	4	5	6	7	8	9	10	11	12	13	14	15
1.7	Мероприятия по регистрации, перерегистрации, страхованию, прохождению тех. осмотра транспортных средств, транспортный налог	отдел муниципального имущества и земельных отношений комитета ЖКХ, отдел бухгалтерского учета и муниципальных закупок	2018-2026 год	1.1.2	местный бюджет	0,0	0,0	0,0	0,0	0,0	0,0	10,35802	0,0	0,0
2. Обеспечение эффективности системы информационного обеспечения в сфере управления муниципальным имуществом														
2.1.	Сбор и внесение в реестр муниципального имущества уточнённых сведений об объектах муниципального имущества и актуализация данных по объектам, состоящим на учете в реестре муниципального имущества	Отдел муниципального имущества и земельных отношений Комитета ЖКХ	2018-2026 годы	2.1.1.	местный бюджет	0,0	0,0	0,0	0,0	0,0	0,0	0,0	0,0	0,0
Итого						313,0	408,0	362,6	143,900	142,900	53,47582	35,35802	0,0	0,0



Российская Федерация
Новгородская область
Администрация Любытинского муниципального района
ПОСТАНОВЛЕНИЕ

от 11.04.2024 № 400

р.п.Любытино

О признании утратившим силу постановления Администрации муниципального района от 31.08.2023 № 1070 «Об утверждении Порядка предоставления в 2023 году субсидии юридическим лицам (за исключением государственных (муниципальных учреждений) и индивидуальным предпринимателям, зарегистрированным и осуществляющим деятельность в населенных пунктах Любытинского муниципального района с населением численность менее 10000 человек, на возмещение части затрат на приобретение машин и оборудования (за исключением автотранспорта)»

Администрация Любытинского муниципального района

ПОСТАНОВЛЯЕТ:

1.Считать утратившим силу постановление Администрации Любытинского муниципального района от 31.08.2023 № 1070 «Об утверждении Порядка предоставления в 2023 году субсидии юридическим лицам (за исключением государственных (муниципальных учреждений) и индивидуальным предпринимателям, зарегистрированным и осуществляющим деятельность в населенных пунктах Любытинского муниципального района с населением численность менее 10000 человек, на возмещение части затрат на приобретение машин и оборудования (за исключением автотранспорта)».

2.Опубликовать постановление в бюллетене «Официальный вестник» и разместить на официальном сайте Администрации муниципального района в информационно-телекоммуникационной сети «Интернет».

Глава

муниципального района

А.А.Устинов



Российская Федерация
Новгородская область
Администрация Любытинского муниципального района
ПОСТАНОВЛЕНИЕ

от 12.04.2024 № 402

р.п. Любытино

Об установлении публичного сервитута

Руководствуясь пунктом 1 статьи 39.37, пунктом 4 статьи 39.38, статьёй 39.39, пунктом 1 статьи 39.43, статьёй 39.45, статьёй 39.50 Земельного кодекса Российской Федерации, приказом Росреестра от 19.04.2022 № П/0150 «Об утверждении требований к форме ходатайства об установлении публичного сервитута, содержанию обоснования необходимости установления публичного сервитута», рассмотрев ходатайство общества с ограниченной ответственностью «Транснефть-Балтика», ИНН 4704041900, ОГРН 1024700871711, публикации на официальном сайте Администрации Любытинского муниципального района от 25.03.2024 и на официальном сайте Администрации Неболчского сельского поселения от 25.03.2024, схемы расположения границ публичного сервитута на кадастровом плане территории, и ввиду отсутствия заявлений иных лиц, являющихся правообладателями земельных участков об учете их прав (обременений прав), Администрация Любытинского муниципального района **ПОСТАНОВЛЯЕТ:**

1. На основании пункта 1 статьи 39.43 Земельного кодекса РФ, установить публичный сервитут в отношении общества с ограниченной

ответственностью «Транснефть-Балтика», ИНН 4704041900, ОГРН 1024700871711, в целях складирования строительных и иных материалов, размещения временных или вспомогательных сооружений (включая ограждения, бытовки, навесы) и строительной техники, которые необходимы для обеспечения реконструкции, объекта федерального значения МНПП «Ярославль-Приморск 2», DN700, 427,7-429,5 км. Замена участка. ЯРНУ. Реконструкция», согласно сведениям о границах публичного сервитута в отношении земель, государственная собственность на которые не разграничена в кадастровых кварталах 53:07:0125301, 53:07:0120801, 53:07:0120901 и частей земельных участков с кадастровыми номерами 53:07:0000000:4294, 53:07:0125301:403, 53:07:0125301:404, 53:07:0125301:411, 53:07:0125301:410, расположенных по адресу: Российская Федерация, Новгородская область, Любытинский муниципальный район, Неболчское сельское поселение.

Площадь испрашиваемого публичного сервитута: 58 799 кв.м.

2. Срок публичного сервитута - с 11.11.2024 по 01.11.2026.

3. Порядок установления зон с особыми условиями использования территорий и содержание ограничений прав на земельные участки в границах таких зон утвержден Минтопэнерго РФ от 29.04.1992, Постановлением Госгортехнадзора РФ от 22.04.1992 № 9 «Правила охраны магистральных трубопроводов».

4. График проведения работ при осуществлении деятельности складирования строительных и иных материалов, размещения временных или вспомогательных сооружений (включая ограждения, бытовки, навесы) и строительной техники, которые необходимы для обеспечения реконструкции, объекта федерального значения, для обеспечения которой устанавливается публичный сервитут в отношении земель, указанных в пункте 1 постановления: завершить работы не позднее окончания срока публичного сервитута, установленного пунктом 2 постановления.

5. Владелец публичного сервитута обязан привести земельные участки в состояние, пригодное для их использования в соответствии с разрешенным использованием, в срок не позднее чем три месяца после завершения складирования строительных и иных материалов, размещения временных или вспомогательных сооружений (включая ограждения, бытовки, навесы) и строительной техники, которые необходимы для обеспечения реконструкции, объекта федерального значения, для которого был установлен публичный сервитут.

6. Утвердить границы публичного сервитута в соответствии с прилагаемым описанием местоположения границ публичного сервитута (приложение №1).

7. Публичный сервитут считается установленным со дня внесения сведений о нем в Единый государственный реестр недвижимости.

8. Плата за публичный сервитут в отношении земельного участка, находящегося в государственной или муниципальной собственности и не обремененного правами третьих лиц, устанавливается в размере 0,01 процента кадастровой стоимости такого земельного участка за каждый год использования этого земельного участка в соответствии с пунктом 4 статьи 39.46 Земельного кодекса Российской Федерации. При этом плата за публичный сервитут, установленный на три года и более, не может быть менее чем 0,1 процента кадастровой стоимости земельного участка, обремененного сервитутом, за весь срок сервитута.

8.1. Утвердить расчет платы за установленный публичный сервитут, указанный в пункте 1 настоящего постановления в отношении земель, государственная собственность на которые не разграничена (приложение №2).

8.2. Утвердить расчет платы за установленный публичный сервитут, указанный в пункте 1 настоящего постановления в отношении земель лесного фонда (приложение № 3).

8.3. Плата за публичный сервитут подлежит перечислению единовременным платежом не позднее шести месяцев со дня принятия настоящего постановления.

9. Владелец публичного сервитута вправе приступить к осуществлению публичного сервитута со дня внесения сведений о публичном сервитуте в Единый государственный реестр недвижимости.

10. Опубликовать настоящее постановление в бюллетене «Официальный вестник» и разместить на официальном сайте в информационно-телекоммуникационной сети «Интернет».

Глава

муниципального района

А.А.Устинов

Приложение №1
к постановлению Администрации
Любытинского муниципального района
от 12.04.2024 № 402

ОПИСАНИЕ МЕСТОПОЛОЖЕНИЯ ГРАНИЦ

Публичный сервитут в отношении земель и земельных участков в целях складирования строительных и иных материалов, размещения временных или вспомогательных сооружений (включая ограждения, бытовки, навесы) и (или) строительной техники, которые необходимы для обеспечения строительства, реконструкции, ремонта объектов транспортной инфраструктуры федерального значения МНПП «Ярославль-Приморск 2», DN700, 427,7-429,5 км. Замена участка. ЯРПУ. Реконструкция»
(наименование объекта землеустройства)

Раздел 1		
Сведения об объекте землеустройства		
№ п/п	Характеристики объекта землеустройства	Описание характеристик
1	2	3
1.	Местоположение объекта землеустройства	Новгородская область, Любытинский муниципальный район, Неболчское сельское поселение, д. Акулово, д. Львово
2.	Площадь объекта землеустройства ± величина погрешности определения площади (Р ± Дельта Р)	58799±85 м ²
3.	Иные характеристики объекта землеустройства	Публичный сервитут в отношении земель и земельных участков в целях складирования строительных и иных материалов, размещения временных или вспомогательных сооружений (включая ограждения, бытовки, навесы) и (или) строительной техники, которые необходимы для обеспечения строительства, реконструкции, ремонта объектов транспортной инфраструктуры федерального значения МНПП «Ярославль-Приморск 2», DN700, 427,7-429,5 км. Замена участка. ЯРПУ. Реконструкция». Владелец публичного сервитута: Общество с ограниченной ответственностью «Транснефть-Балтика», ИНН 4704041900, ОГРН 1024700871711 Находящегося по адресу: 195009, город Санкт-Петербург, Арсенальная наб., д.11 литер а. e-mail: baltneft@spb.transneft.ru

Раздел 2				
(наименование объекта землеустройства)				
Сведения о местоположении границ объекта землеустройства				
1. Система координат _____ МСК - 53, зона 2				
2. Сведения о характерных точках границ объекта землеустройства				
Обозначение характерных точек границ	Координаты, м		Метод определения координат и средняя квадратичная погрешность положения характерной точки (M _x), м	Описание закрепления точки
	X	Y		
1	2	3	4	5
1	638308.63	2308268.95	Аналитический метод, 0.1	-
242	638337.57	2308244.67	Аналитический метод, 0.1	-
241	638413.01	2308334.78	Аналитический метод, 0.1	-
240	638444.22	2308371.99	Аналитический метод, 0.1	-
239	638415.3	2308395.88	Аналитический метод, 0.1	-

238	638366.04	2308337.99	Аналитический метод, 0.1	-
237	638365.18	2308352.88	Аналитический метод, 0.1	-
236	638373.49	2308362.03	Аналитический метод, 0.1	-
235	638386.1	2308379.77	Аналитический метод, 0.1	-
234	638425.7	2308459.4	Аналитический метод, 0.1	-
233	638445.14	2308497.22	Аналитический метод, 0.1	-
232	638456.82	2308524.85	Аналитический метод, 0.1	-
231	638461.72	2308552.54	Аналитический метод, 0.1	-
230	638463.57	2308571.35	Аналитический метод, 0.1	-
229	638467.69	2308581.7	Аналитический метод, 0.1	-
228	638497.58	2308610.86	Аналитический метод, 0.1	-
227	638501.35	2308612.54	Аналитический метод, 0.1	-
226	638505.44	2308611.1	Аналитический метод, 0.1	-
225	638528.26	2308582.16	Аналитический метод, 0.1	-
224	638546.44	2308560.56	Аналитический метод, 0.1	-
223	638563.11	2308539.4	Аналитический метод, 0.1	-
222	638586.65	2308508.25	Аналитический метод, 0.1	-
221	638600.84	2308490.5	Аналитический метод, 0.1	-
220	638611.67	2308476.36	Аналитический метод, 0.1	-
219	638614.1	2308473.2	Аналитический метод, 0.1	-
218	638637.9	2308442.35	Аналитический метод, 0.1	-
217	638661.15	2308410.41	Аналитический метод, 0.1	-
216	638681.55	2308382.85	Аналитический метод, 0.1	-
215	638699.74	2308356.87	Аналитический метод, 0.1	-
214	638709.91	2308343.76	Аналитический метод, 0.1	-
213	638742.56	2308296.96	Аналитический метод, 0.1	-
212	638754.74	2308280.74	Аналитический метод, 0.1	-
211	638776.79	2308252.42	Аналитический метод, 0.1	-
210	638799.15	2308223.02	Аналитический метод, 0.1	-
209	638830.03	2308185.92	Аналитический метод, 0.1	-
208	638869.44	2308137.37	Аналитический метод, 0.1	-
207	638881.03	2308123.99	Аналитический метод, 0.1	-
206	638934.56	2308054.18	Аналитический метод, 0.1	-
205	638972.49	2308004.09	Аналитический метод, 0.1	-
204	639000.64	2307964.53	Аналитический метод, 0.1	-
203	639012.05	2307949.59	Аналитический метод, 0.1	-
202	639023.09	2307931.43	Аналитический метод, 0.1	-
201	639053.39	2307889.45	Аналитический метод, 0.1	-
200	638989.27	2307839.77	Аналитический метод, 0.1	-
199	639061.82	2307747.21	Аналитический метод, 0.1	-
198	639112.85	2307786.85	Аналитический метод, 0.1	-
197	639113.7	2307787.56	Аналитический метод, 0.1	-
196	639070.08	2307845.28	Аналитический метод, 0.1	-
195	639073.16	2307869	Аналитический метод, 0.1	-
194	639068.12	2307875.51	Аналитический метод, 0.1	-
193	639067.19	2307876.72	Аналитический метод, 0.1	-
192	639084.19	2307889.88	Аналитический метод, 0.1	-
191	639072.89	2307904.49	Аналитический метод, 0.1	-
190	639070.58	2307902.7	Аналитический метод, 0.1	-
189	639063.56	2307911.76	Аналитический метод, 0.1	-
188	639052.35	2307928.53	Аналитический метод, 0.1	-
187	639041.57	2307943.8	Аналитический метод, 0.1	-
186	639027.26	2307934.77	Аналитический метод, 0.1	-
185	639016.18	2307952.42	Аналитический метод, 0.1	-
184	639004.66	2307967.5	Аналитический метод, 0.1	-
183	638976.52	2308007.05	Аналитический метод, 0.1	-
182	638959.7	2308029.3	Аналитический метод, 0.1	-
181	638938.54	2308057.21	Аналитический метод, 0.1	-
180	638884.91	2308127.16	Аналитический метод, 0.1	-
179	638873.27	2308140.58	Аналитический метод, 0.1	-
178	638833.89	2308189.1	Аналитический метод, 0.1	-
177	638803.07	2308226.14	Аналитический метод, 0.1	-
176	638785.6	2308247.64	Аналитический метод, 0.1	-
175	638746.61	2308299.89	Аналитический метод, 0.1	-
174	638713.94	2308346.73	Аналитический метод, 0.1	-
173	638703.76	2308359.84	Аналитический метод, 0.1	-
172	638685.61	2308385.77	Аналитический метод, 0.1	-
171	638665.18	2308413.37	Аналитический метод, 0.1	-
170	638641.9	2308445.35	Аналитический метод, 0.1	-
169	638618.06	2308476.26	Аналитический метод, 0.1	-
168	638594.11	2308508.08	Аналитический метод, 0.1	-
167	638579.15	2308526.45	Аналитический метод, 0.1	-
166	638563.24	2308547.07	Аналитический метод, 0.1	-

165	638531.27	2308587.61	Аналитический метод, 0.1	-
164	638515.7	2308606.84	Аналитический метод, 0.1	-
163	638509.67	2308620.55	Аналитический метод, 0.1	-
162	638509.67	2308627.63	Аналитический метод, 0.1	-
161	638521.79	2308644.42	Аналитический метод, 0.1	-
160	638534.36	2308659.51	Аналитический метод, 0.1	-
159	638568.41	2308702	Аналитический метод, 0.1	-
158	638579.65	2308716.89	Аналитический метод, 0.1	-
157	638588.71	2308730.56	Аналитический метод, 0.1	-
156	638611.64	2308770.43	Аналитический метод, 0.1	-
155	638630.33	2308804.66	Аналитический метод, 0.1	-
154	638651.09	2308823.97	Аналитический метод, 0.1	-
153	638662.77	2308839.29	Аналитический метод, 0.1	-
152	638694.71	2308887.09	Аналитический метод, 0.1	-
151	638710.36	2308921.55	Аналитический метод, 0.1	-
150	638719.45	2308953.17	Аналитический метод, 0.1	-
149	638725.97	2308975.01	Аналитический метод, 0.1	-
148	638761.14	2309033.74	Аналитический метод, 0.1	-
147	638774.16	2309054.99	Аналитический метод, 0.1	-
146	638803.1	2309106.88	Аналитический метод, 0.1	-
145	638813.42	2309123.3	Аналитический метод, 0.1	-
144	638834.32	2309154.48	Аналитический метод, 0.1	-
143	638845.82	2309169.5	Аналитический метод, 0.1	-
142	638877.32	2309215.19	Аналитический метод, 0.1	-
141	638886.54	2309230.21	Аналитический метод, 0.1	-
140	638906.95	2309260.5	Аналитический метод, 0.1	-
139	638924.32	2309284.82	Аналитический метод, 0.1	-
138	638956.85	2309325.44	Аналитический метод, 0.1	-
137	638963.72	2309330.83	Аналитический метод, 0.1	-
136	638968.75	2309332.99	Аналитический метод, 0.1	-
135	638983.28	2309333.49	Аналитический метод, 0.1	-
134	638994.97	2309336.13	Аналитический метод, 0.1	-
133	639000.12	2309341.13	Аналитический метод, 0.1	-
132	639006.56	2309349.94	Аналитический метод, 0.1	-
131	639009.19	2309356.45	Аналитический метод, 0.1	-
130	639012.33	2309368.99	Аналитический метод, 0.1	-
129	639011.74	2309376.94	Аналитический метод, 0.1	-
128	639014.51	2309382.23	Аналитический метод, 0.1	-
127	639036.2	2309396.19	Аналитический метод, 0.1	-
126	639067.61	2309415.09	Аналитический метод, 0.1	-
125	639095.39	2309430.64	Аналитический метод, 0.1	-
124	639115.25	2309438.22	Аналитический метод, 0.1	-
123	639152.38	2309454.49	Аналитический метод, 0.1	-
122	639202.08	2309481.95	Аналитический метод, 0.1	-
121	639230.16	2309492.66	Аналитический метод, 0.1	-
120	639251.24	2309500.63	Аналитический метод, 0.1	-
119	639284.64	2309513.34	Аналитический метод, 0.1	-
118	639318.36	2309526.96	Аналитический метод, 0.1	-
117	639362.87	2309541.88	Аналитический метод, 0.1	-
116	639381.49	2309547.64	Аналитический метод, 0.1	-
115	639400.07	2309551.25	Аналитический метод, 0.1	-
114	639444.02	2309552.69	Аналитический метод, 0.1	-
113	639463.49	2309551.51	Аналитический метод, 0.1	-
112	639481.08	2309550.89	Аналитический метод, 0.1	-
111	639497.9	2309546.06	Аналитический метод, 0.1	-
110	639513.2	2309539.93	Аналитический метод, 0.1	-
109	639544.33	2309526.56	Аналитический метод, 0.1	-
108	639584.34	2309517.73	Аналитический метод, 0.1	-
107	639621.08	2309509.73	Аналитический метод, 0.1	-
106	639644.99	2309500.42	Аналитический метод, 0.1	-
105	639692.73	2309472.59	Аналитический метод, 0.1	-
104	639723.81	2309457.11	Аналитический метод, 0.1	-
103	639753.25	2309441.91	Аналитический метод, 0.1	-
102	639772.34	2309432.23	Аналитический метод, 0.1	-
101	639789.61	2309424.27	Аналитический метод, 0.1	-
100	639806.95	2309419.71	Аналитический метод, 0.1	-
99	639827.8	2309416.33	Аналитический метод, 0.1	-
98	639851.41	2309413.79	Аналитический метод, 0.1	-
97	639877.31	2309414.17	Аналитический метод, 0.1	-
96	639896.49	2309415.95	Аналитический метод, 0.1	-
95	639917.5	2309419.27	Аналитический метод, 0.1	-
94	639927.96	2309422.5	Аналитический метод, 0.1	-
93	639936.31	2309420.65	Аналитический метод, 0.1	-

92	639956.72	2309407.51	Аналитический метод, 0.1	-
91	639962.14	2309407.51	Аналитический метод, 0.1	-
90	639971.35	2309409.06	Аналитический метод, 0.1	-
89	639978.95	2309411.62	Аналитический метод, 0.1	-
88	639983.48	2309415.33	Аналитический метод, 0.1	-
87	639994.79	2309428.13	Аналитический метод, 0.1	-
86	640005.76	2309428.09	Аналитический метод, 0.1	-
85	640028.61	2309429.03	Аналитический метод, 0.1	-
84	640050.48	2309432.81	Аналитический метод, 0.1	-
83	640068.35	2309437.55	Аналитический метод, 0.1	-
82	640078	2309439.3	Аналитический метод, 0.1	-
81	640075.82	2309444.45	Аналитический метод, 0.1	-
80	640067.11	2309442.2	Аналитический метод, 0.1	-
79	640048.9	2309437.16	Аналитический метод, 0.1	-
78	640028.65	2309434.95	Аналитический метод, 0.1	-
77	640005.61	2309432.82	Аналитический метод, 0.1	-
76	639972.34	2309432.72	Аналитический метод, 0.1	-
75	639960.78	2309432.09	Аналитический метод, 0.1	-
74	639935.44	2309429.43	Аналитический метод, 0.1	-
73	639915.37	2309424.69	Аналитический метод, 0.1	-
72	639895.93	2309420.75	Аналитический метод, 0.1	-
71	639876.34	2309418.8	Аналитический метод, 0.1	-
70	639852.03	2309418.48	Аналитический метод, 0.1	-
69	639827.98	2309420.81	Аналитический метод, 0.1	-
68	639808.36	2309424.36	Аналитический метод, 0.1	-
67	639789.46	2309430.85	Аналитический метод, 0.1	-
66	639775.04	2309436.59	Аналитический метод, 0.1	-
65	639756.6	2309445.76	Аналитический метод, 0.1	-
64	639725.57	2309461.52	Аналитический метод, 0.1	-
63	639694.75	2309477.11	Аналитический метод, 0.1	-
62	639678.36	2309486.84	Аналитический метод, 0.1	-
61	639650.61	2309504.37	Аналитический метод, 0.1	-
60	639623.59	2309515.16	Аналитический метод, 0.1	-
59	639585.83	2309524.08	Аналитический метод, 0.1	-
58	639545.69	2309532.29	Аналитический метод, 0.1	-
57	639499.49	2309551.35	Аналитический метод, 0.1	-
56	639494.74	2309553.55	Аналитический метод, 0.1	-
55	639482.2	2309556.73	Аналитический метод, 0.1	-
54	639463.13	2309558.62	Аналитический метод, 0.1	-
53	639412.16	2309557.49	Аналитический метод, 0.1	-
52	639400.02	2309555.78	Аналитический метод, 0.1	-
51	639379.69	2309551.81	Аналитический метод, 0.1	-
50	639332.08	2309537.41	Аналитический метод, 0.1	-
49	639316.45	2309532.05	Аналитический метод, 0.1	-
48	639298.7	2309525.38	Аналитический метод, 0.1	-
47	639281.65	2309519.24	Аналитический метод, 0.1	-
46	639231.57	2309497.99	Аналитический метод, 0.1	-
45	639201.11	2309486.74	Аналитический метод, 0.1	-
44	639146.12	2309459.25	Аналитический метод, 0.1	-
43	639111.91	2309444.91	Аналитический метод, 0.1	-
42	639092.26	2309437.15	Аналитический метод, 0.1	-
41	639064.05	2309421.95	Аналитический метод, 0.1	-
40	639031.81	2309406.75	Аналитический метод, 0.1	-
39	639027.92	2309411.87	Аналитический метод, 0.1	-
38	638971.53	2309365.26	Аналитический метод, 0.1	-
37	638977.78	2309360.17	Аналитический метод, 0.1	-
36	638974.08	2309356.75	Аналитический метод, 0.1	-
35	638972.42	2309357.41	Аналитический метод, 0.1	-
34	638967.26	2309356.2	Аналитический метод, 0.1	-
33	638929.41	2309310.94	Аналитический метод, 0.1	-
32	638932.29	2309308.84	Аналитический метод, 0.1	-
31	638901.15	2309265.57	Аналитический метод, 0.1	-
30	638888.94	2309249.24	Аналитический метод, 0.1	-
29	638846.09	2309180.64	Аналитический метод, 0.1	-
28	638829.72	2309158.17	Аналитический метод, 0.1	-
27	638809.79	2309126	Аналитический метод, 0.1	-
26	638799.26	2309108.72	Аналитический метод, 0.1	-
25	638757.99	2309035.25	Аналитический метод, 0.1	-
24	638742.3	2309013.71	Аналитический метод, 0.1	-
23	638730.69	2308996	Аналитический метод, 0.1	-
22	638721.26	2308976.98	Аналитический метод, 0.1	-
21	638713.74	2308955.04	Аналитический метод, 0.1	-
20	638702.8	2308924.31	Аналитический метод, 0.1	-

19	638689.45	2308890.02	Аналитический метод, 0.1	-
18	638657.89	2308842.78	Аналитический метод, 0.1	-
17	638646.63	2308828.01	Аналитический метод, 0.1	-
16	638626.55	2308807.25	Аналитический метод, 0.1	-
15	638606.45	2308773.44	Аналитический метод, 0.1	-
14	638584.31	2308733.8	Аналитический метод, 0.1	-
13	638564.79	2308704.55	Аналитический метод, 0.1	-
12	638529.79	2308663.4	Аналитический метод, 0.1	-
11	638517.13	2308646.38	Аналитический метод, 0.1	-
10	638489.21	2308613.34	Аналитический метод, 0.1	-
9	638463.17	2308586.88	Аналитический метод, 0.1	-
8	638459.31	2308579.65	Аналитический метод, 0.1	-
7	638452.74	2308527.32	Аналитический метод, 0.1	-
6	638439.17	2308501.93	Аналитический метод, 0.1	-
5	638418.51	2308464.58	Аналитический метод, 0.1	-
4	638379.77	2308383.78	Аналитический метод, 0.1	-
3	638354.13	2308352.13	Аналитический метод, 0.1	-
2	638357.84	2308328.12	Аналитический метод, 0.1	-
1	638308.63	2308268.95	Аналитический метод, 0.1	-
243	639094.1	2307851.64	Аналитический метод, 0.1	-
244	639096.92	2307873.42	Аналитический метод, 0.1	-
245	639122.73	2307840.05	Аналитический метод, 0.1	-
246	639110.41	2307830.06	Аналитический метод, 0.1	-
243	639094.1	2307851.64	Аналитический метод, 0.1	-
247	639383.34	2306769.98	Аналитический метод, 0.1	-
248	639398.5	2306781.7	Аналитический метод, 0.1	-
249	639400.5	2306779.16	Аналитический метод, 0.1	-
250	639688.19	2307004.64	Аналитический метод, 0.1	-
251	639685.69	2307008.01	Аналитический метод, 0.1	-
252	639696.21	2307015.87	Аналитический метод, 0.1	-
253	639699.77	2307011.19	Аналитический метод, 0.1	-
254	639394.51	2306771.5	Аналитический метод, 0.1	-
255	639398.74	2306766.12	Аналитический метод, 0.1	-
256	639399.41	2306766.64	Аналитический метод, 0.1	-
257	639403.44	2306761.05	Аналитический метод, 0.1	-
258	639420.13	2306737.23	Аналитический метод, 0.1	-
259	639414.71	2306733.47	Аналитический метод, 0.1	-
260	639397.52	2306757.8	Аналитический метод, 0.1	-
261	639394.15	2306755.54	Аналитический метод, 0.1	-
247	639383.34	2306769.98	Аналитический метод, 0.1	-
262	639687.07	2307007.13	Аналитический метод, 0.1	-
263	639687.68	2307006.34	Аналитический метод, 0.1	-
264	639688.48	2307006.95	Аналитический метод, 0.1	-
265	639687.86	2307007.74	Аналитический метод, 0.1	-
262	639687.07	2307007.13	Аналитический метод, 0.1	-
266	639703.66	2307043.77	Аналитический метод, 0.1	-
267	639709.96	2307048.22	Аналитический метод, 0.1	-
268	639710.18	2307047.94	Аналитический метод, 0.1	-
269	639710.96	2307048.56	Аналитический метод, 0.1	-
270	639710.77	2307048.79	Аналитический метод, 0.1	-
271	639716.68	2307052.96	Аналитический метод, 0.1	-
272	639723.09	2307044.61	Аналитический метод, 0.1	-
273	639737.74	2307055.89	Аналитический метод, 0.1	-
274	639742.29	2307049.79	Аналитический метод, 0.1	-
275	639907.34	2307178.12	Аналитический метод, 0.1	-
276	639903.45	2307183.71	Аналитический метод, 0.1	-
277	639916.37	2307193.99	Аналитический метод, 0.1	-
278	639929.73	2307177.33	Аналитический метод, 0.1	-
279	639926.89	2307175.22	Аналитический метод, 0.1	-
280	639944.2	2307152.81	Аналитический метод, 0.1	-
281	639934.89	2307145.8	Аналитический метод, 0.1	-
282	639932.84	2307148.48	Аналитический метод, 0.1	-
283	639937.83	2307152.39	Аналитический метод, 0.1	-
284	639915.74	2307180.81	Аналитический метод, 0.1	-
285	639742.16	2307044.96	Аналитический метод, 0.1	-
286	639741.92	2307045.28	Аналитический метод, 0.1	-
287	639737.13	2307051.69	Аналитический метод, 0.1	-
288	639731.52	2307047.49	Аналитический метод, 0.1	-
289	639736.65	2307040.64	Аналитический метод, 0.1	-

290	639729.25	2307034.85	Аналитический метод, 0.1	-
291	639718.22	2307025.13	Аналитический метод, 0.1	-
266	639703.66	2307043.77	Аналитический метод, 0.1	-
292	639721.87	2307020.33	Аналитический метод, 0.1	-
293	639732.95	2307030.13	Аналитический метод, 0.1	-
294	639737.03	2307025.27	Аналитический метод, 0.1	-
295	639725.66	2307015.45	Аналитический метод, 0.1	-
292	639721.87	2307020.33	Аналитический метод, 0.1	-
296	639724.89	2307039.91	Аналитический метод, 0.1	-
297	639725.5	2307039.12	Аналитический метод, 0.1	-
298	639726.29	2307039.73	Аналитический метод, 0.1	-
299	639725.68	2307040.52	Аналитический метод, 0.1	-
296	639724.89	2307039.91	Аналитический метод, 0.1	-
300	640255.12	2306163.31	Аналитический метод, 0.1	-
301	640317.29	2306212.04	Аналитический метод, 0.1	-
302	640349.61	2306173.04	Аналитический метод, 0.1	-
303	640370.38	2306174.18	Аналитический метод, 0.1	-
304	640371.84	2306172.31	Аналитический метод, 0.1	-
305	640388.74	2306185.48	Аналитический метод, 0.1	-
306	640396.1	2306175.95	Аналитический метод, 0.1	-
307	640427.24	2306200.57	Аналитический метод, 0.1	-
308	640447.38	2306202.36	Аналитический метод, 0.1	-
309	640452.97	2306195	Аналитический метод, 0.1	-
310	640460.88	2306184.71	Аналитический метод, 0.1	-
311	640473.71	2306167.93	Аналитический метод, 0.1	-
312	640485.06	2306152.79	Аналитический метод, 0.1	-
313	640504.01	2306128.34	Аналитический метод, 0.1	-
314	640523.46	2306102.64	Аналитический метод, 0.1	-
315	640534.46	2306088.68	Аналитический метод, 0.1	-
316	640547.64	2306071.62	Аналитический метод, 0.1	-
317	640559.07	2306056.08	Аналитический метод, 0.1	-
318	640582.81	2306025.66	Аналитический метод, 0.1	-
319	640594.3	2306010.4	Аналитический метод, 0.1	-
320	640607.83	2305993.82	Аналитический метод, 0.1	-
321	640639.84	2305953.69	Аналитический метод, 0.1	-
322	640667.03	2305920.27	Аналитический метод, 0.1	-
323	640684.04	2305899.4	Аналитический метод, 0.1	-
324	640721.48	2305849.51	Аналитический метод, 0.1	-
325	640744.57	2305822.44	Аналитический метод, 0.1	-
326	640756.03	2305806.59	Аналитический метод, 0.1	-
327	640778.74	2305775.45	Аналитический метод, 0.1	-
328	640791.57	2305757.74	Аналитический метод, 0.1	-
329	640815.31	2305724.91	Аналитический метод, 0.1	-
330	640850.39	2305676.39	Аналитический метод, 0.1	-
331	640912.71	2305596.45	Аналитический метод, 0.1	-
332	640951.91	2305544.06	Аналитический метод, 0.1	-
333	640970.59	2305519.62	Аналитический метод, 0.1	-
334	640983.03	2305503.57	Аналитический метод, 0.1	-
335	641008.06	2305470.29	Аналитический метод, 0.1	-
336	641011.07	2305462.15	Аналитический метод, 0.1	-
337	641020.57	2305448.78	Аналитический метод, 0.1	-
338	641025.17	2305443.71	Аналитический метод, 0.1	-
339	641032.44	2305439.68	Аналитический метод, 0.1	-
340	641043.25	2305425.27	Аналитический метод, 0.1	-
341	641080.31	2305377.19	Аналитический метод, 0.1	-
342	641094.2	2305359.13	Аналитический метод, 0.1	-
343	641105.59	2305344.53	Аналитический метод, 0.1	-
344	641114.28	2305333.05	Аналитический метод, 0.1	-
345	641131.07	2305311.18	Аналитический метод, 0.1	-
346	641154.78	2305279.68	Аналитический метод, 0.1	-
347	641180.18	2305242.43	Аналитический метод, 0.1	-
348	641196.93	2305210.43	Аналитический метод, 0.1	-
349	641194.22	2305200.7	Аналитический метод, 0.1	-
350	641153.45	2305180.35	Аналитический метод, 0.1	-
351	641151.14	2305168.11	Аналитический метод, 0.1	-
352	641170	2305128.8	Аналитический метод, 0.1	-
353	641209.44	2305045.85	Аналитический метод, 0.1	-
354	641220.61	2305024.58	Аналитический метод, 0.1	-
355	641226.59	2305014.25	Аналитический метод, 0.1	-
356	641232.77	2305001.58	Аналитический метод, 0.1	-

357	641233.78	2304999.58	Аналитический метод, 0.1	-
358	641232.24	2304999.17	Аналитический метод, 0.1	-
359	641231.42	2305000.78	Аналитический метод, 0.1	-
360	641225.38	2304997.58	Аналитический метод, 0.1	-
361	641219.64	2305008.37	Аналитический метод, 0.1	-
362	641222.66	2305009.69	Аналитический метод, 0.1	-
363	641205.1	2305044.17	Аналитический метод, 0.1	-
364	641176.16	2305105.22	Аналитический метод, 0.1	-
365	641143.59	2305170.62	Аналитический метод, 0.1	-
366	641140.9	2305175.6	Аналитический метод, 0.1	-
367	641142.22	2305183.16	Аналитический метод, 0.1	-
368	641146.4	2305184.94	Аналитический метод, 0.1	-
369	641151.84	2305186.75	Аналитический метод, 0.1	-
370	641180.83	2305200.14	Аналитический метод, 0.1	-
371	641187.49	2305217.83	Аналитический метод, 0.1	-
372	641176.47	2305240.39	Аналитический метод, 0.1	-
373	641150.27	2305277.1	Аналитический метод, 0.1	-
374	641126.12	2305309.57	Аналитический метод, 0.1	-
375	641101.59	2305341.49	Аналитический метод, 0.1	-
376	641090.38	2305356.51	Аналитический метод, 0.1	-
377	641076.56	2305374.12	Аналитический метод, 0.1	-
378	641063.72	2305390.6	Аналитический метод, 0.1	-
379	641042.08	2305418.51	Аналитический метод, 0.1	-
380	641028.98	2305435.9	Аналитический метод, 0.1	-
381	641022.28	2305439.43	Аналитический метод, 0.1	-
382	641008.42	2305458.37	Аналитический метод, 0.1	-
383	641004.67	2305467.2	Аналитический метод, 0.1	-
384	640990.11	2305486.78	Аналитический метод, 0.1	-
385	640966.13	2305516.63	Аналитический метод, 0.1	-
386	640940.24	2305551.41	Аналитический метод, 0.1	-
387	640907.72	2305593.91	Аналитический метод, 0.1	-
388	640881.98	2305627.31	Аналитический метод, 0.1	-
389	640846.97	2305673.19	Аналитический метод, 0.1	-
390	640833.11	2305691.61	Аналитический метод, 0.1	-
391	640786.69	2305755.79	Аналитический метод, 0.1	-
392	640740.83	2305819.33	Аналитический метод, 0.1	-
393	640729.52	2305834.21	Аналитический метод, 0.1	-
394	640717.51	2305847.19	Аналитический метод, 0.1	-
395	640699.82	2305872.01	Аналитический метод, 0.1	-
396	640652.62	2305929.99	Аналитический метод, 0.1	-
397	640640.32	2305945.01	Аналитический метод, 0.1	-
398	640626.45	2305962.11	Аналитический метод, 0.1	-
399	640615.03	2305976.19	Аналитический метод, 0.1	-
400	640589.53	2306008.23	Аналитический метод, 0.1	-
401	640566.46	2306037.9	Аналитический метод, 0.1	-
402	640554.46	2306053.42	Аналитический метод, 0.1	-
403	640527.98	2306088.54	Аналитический метод, 0.1	-
404	640516.45	2306103.01	Аналитический метод, 0.1	-
405	640495.26	2306130.59	Аналитический метод, 0.1	-
406	640481.28	2306149.24	Аналитический метод, 0.1	-
407	640469.24	2306164.73	Аналитический метод, 0.1	-
408	640456.13	2306182	Аналитический метод, 0.1	-
409	640445.86	2306195.38	Аналитический метод, 0.1	-
410	640428.59	2306193.33	Аналитический метод, 0.1	-
411	640400.38	2306170.66	Аналитический метод, 0.1	-
412	640428.55	2306132.09	Аналитический метод, 0.1	-
413	640411.3	2306117.44	Аналитический метод, 0.1	-
414	640380.9	2306155.47	Аналитический метод, 0.1	-
415	640306.3	2306097.35	Аналитический метод, 0.1	-
300	640255.12	2306163.31	Аналитический метод, 0.1	-
416	640342.44	2306219.92	Аналитический метод, 0.1	-
417	640354.43	2306229.62	Аналитический метод, 0.1	-
418	640379.3	2306197.71	Аналитический метод, 0.1	-
419	640360.42	2306196.67	Аналитический метод, 0.1	-
416	640342.44	2306219.92	Аналитический метод, 0.1	-
3. Сведения о характерных точках части (частей) границы объекта землеустройства				
Часть № 1				
-	-	-	-	-

СХЕМА РАСПОЛОЖЕНИЯ ГРАНИЦ ПУБЛИЧНОГО СЕРВИТУТА

СХЕМА РАСПОЛОЖЕНИЯ ЛИСТОВ



УСЛОВНЫЕ ОБОЗНАЧЕНИЯ:

- проектная граница публичного сервитута
- граница кадастрового квартала
- граница земельного участка, сведения о котором содержатся в ЕГРН
- номер кадастрового квартала
- кадастровый номер земельного участка
- граница и номер листа
- граница населенного пункта
- обозначение характерных точек границы публичного сервитута

СХЕМА РАСПОЛОЖЕНИЯ ГРАНИЦ ПУБЛИЧНОГО СЕРВИТУТА

ЛИСТ 1



Используемые условные знаки и обозначения представлены на обзорной схеме

Масштаб 1 : 2000

СХЕМА РАСПОЛОЖЕНИЯ ГРАНИЦ ПУБЛИЧНОГО СЕРВИТУТА

ЛИСТ 2



Используемые условные знаки и обозначения представлены на обзорной схеме

Масштаб 1 : 2000

СХЕМА РАСПОЛОЖЕНИЯ ГРАНИЦ ПУБЛИЧНОГО СЕРВИТУТА

ЛИСТ 3



Используемые условные знаки и обозначения представлены на обзорной схеме

Масштаб 1 : 2000

СХЕМА РАСПОЛОЖЕНИЯ ГРАНИЦ ПУБЛИЧНОГО СЕРВИТУТА

ЛИСТ 4



Используемые условные знаки и обозначения представлены на обзорной схеме

Масштаб 1 : 2000

СХЕМА РАСПОЛОЖЕНИЯ ГРАНИЦ ПУБЛИЧНОГО СЕРВИТУТА НА КАДАСТРОВОМ ПЛАНЕ ТЕРРИТОРИИ

ЛИСТ 5




Используемые условные знаки и обозначения представлены на обзорной схеме

Масштаб 1 : 2000

СХЕМА РАСПОЛОЖЕНИЯ ГРАНИЦ ПУБЛИЧНОГО СЕРВИТУТА

ЛИСТ 6

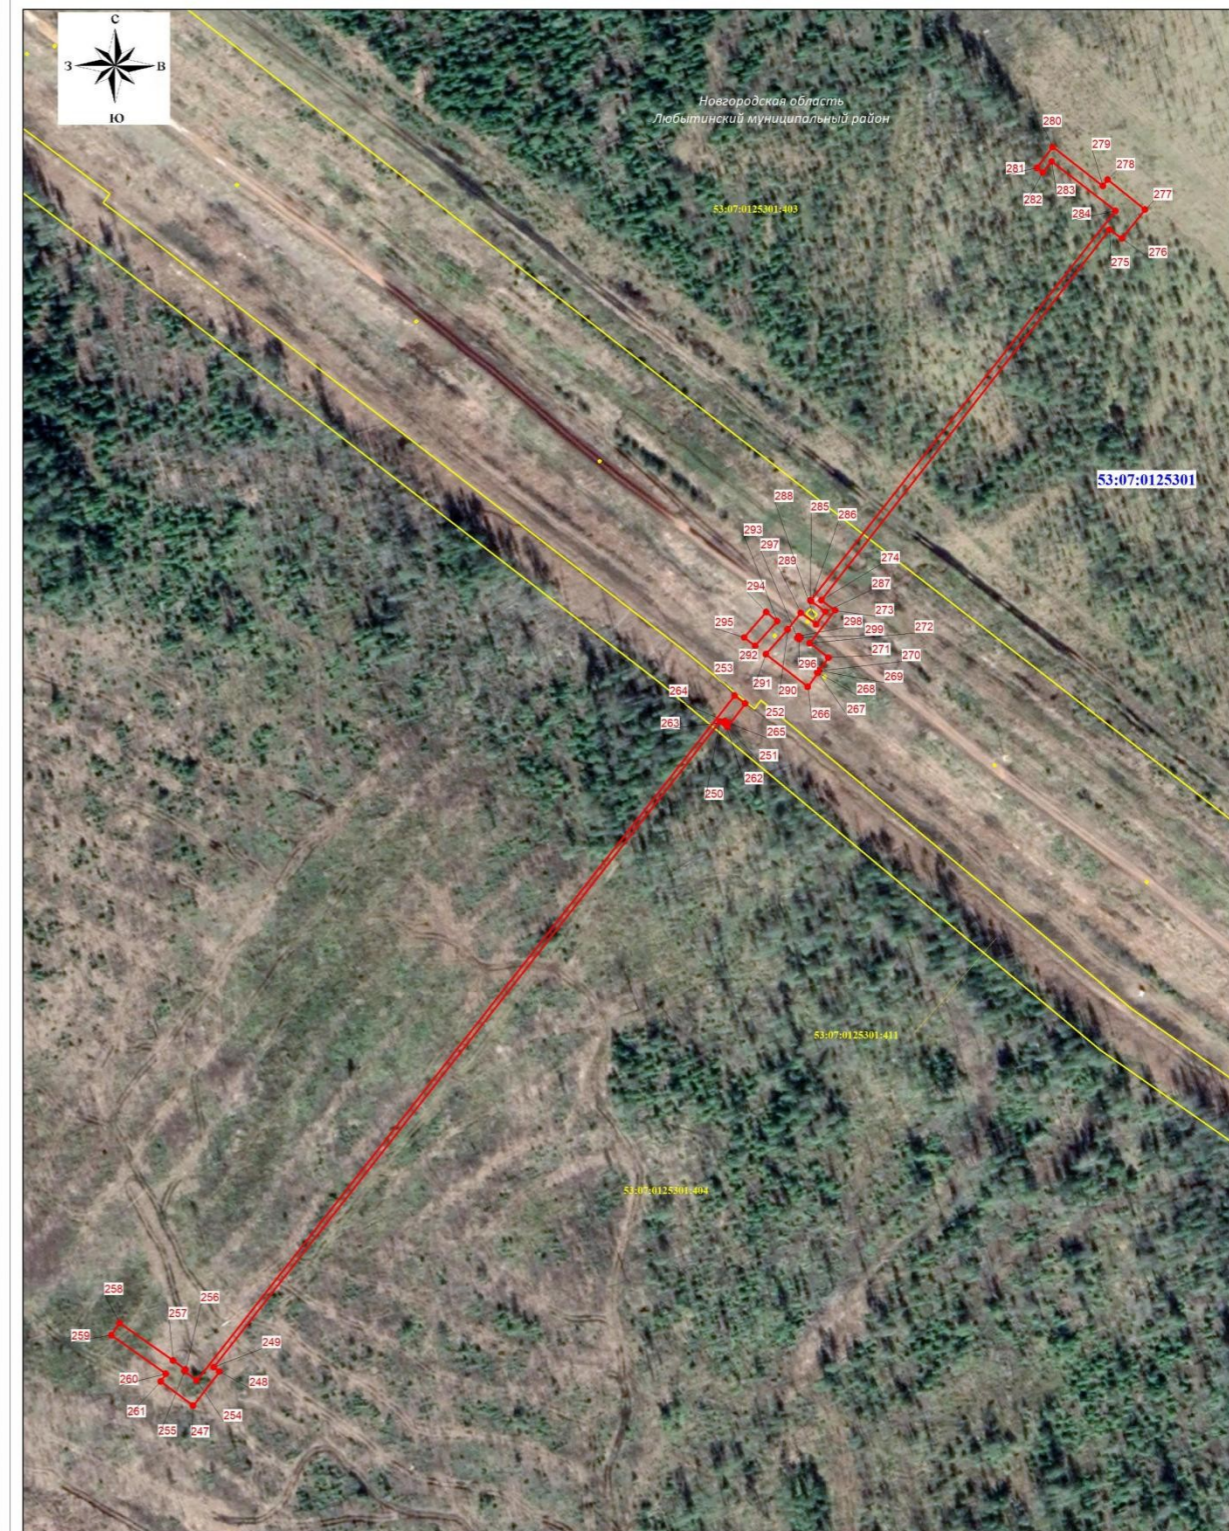

Используемые условные знаки и обозначения представлены на обзорной схеме

Масштаб 1 : 2000

СХЕМА РАСПОЛОЖЕНИЯ ГРАНИЦ ПУБЛИЧНОГО СЕРВИТУТА

ЛИСТ 7



Используемые условные знаки и обозначения представлены на обзорной схеме

Масштаб 1 : 2000

СХЕМА РАСПОЛОЖЕНИЯ ГРАНИЦ ПУБЛИЧНОГО СЕРВИТУТА

ЛИСТ 8



Используемые условные знаки и обозначения представлены на обзорной схеме

Масштаб 1 : 2000

СХЕМА РАСПОЛОЖЕНИЯ ГРАНИЦ ПУБЛИЧНОГО СЕРВИТУТА

ЛИСТ 9



Используемые условные знаки и обозначения представлены на обзорной схеме

Масштаб 1 : 2000

Приложение № 2
к постановлению Администрации
Любытинского муниципального района
от 12.04.2024 № 402

Расчет и внесение платы за установленный публичный сервитут в отношении земель, государственная собственность на которые не разграничена

Размер платы за публичный сервитут в отношении земель в КК 53:07:0120801, 53:07:0120901, предоставленного в целях складирования строительных и иных материалов, размещения временных или вспомогательных сооружений (включая ограждения, бытовки, навесы) и строительной техники, которые необходимы для обеспечения реконструкции, объекта федерального значения МНПП «Ярославль-Приморск 2», DN700, 427,7-429,5 км. Замена участка. ЯРНУ. Реконструкция» определяется в соответствии со ст. 39.46 Земельного кодекса РФ, Постановлением Министерства строительства, архитектуры и имущественных отношений Новгородской области от 23.11.2022 № 22 "Об утверждении результатов определения кадастровой стоимости земельных участков в составе земель сельскохозяйственного назначения, земель населенных пунктов, земель промышленности, энергетики, транспорта, связи, радиовещания, телевидения, информатики, для обеспечения космической деятельности, обороны, безопасности и иного специального назначения, земель особо охраняемых территорий и объектов, земель водного фонда, земель лесного фонда, земель запаса, земельных участков, категория которых не установлена, расположенных на территории Новгородской области, и среднего уровня кадастровой стоимости земель сельскохозяйственного назначения, земель населенных пунктов, земель промышленности, энергетики, транспорта, связи, радиовещания, телевидения, информатики, для обеспечения космической деятельности, обороны, безопасности и иного специального назначения, земель особо охраняемых территорий и объектов, земель водного фонда, земель лесного фонда, земель запаса, земельных участков, категория которых не установлена, по муниципальным районам (муниципальным округам, городскому округу) Новгородской области".

РП = СУКС x S x 0,01% x T где:

РП – размер платы за публичный сервитут (руб.);

СУКС – средний уровень кадастровой стоимости одного квадратного метра земли по Любытинскому муниципальному району, утвержденный в соответствии со статьей 66 Земельного кодекса Российской Федерации (руб.);

S – площадь земель (кв. м);

T – установленный срок публичного сервитута.

СУКС в КК 53:07:0120801 – 148,91 руб./кв.м, для категории земель - земли населенных пунктов; 0,74 руб./кв.м, для категории земель - земли сельскохозяйственного назначения.

СУКС в КК 53:07:0120901 - 148,91 руб./кв.м, для категории земель - земли населенных пунктов; 0,74 руб./кв.м, для категории земель - земли сельскохозяйственного назначения.

Кадастровый номер квартала	Площадь земель, обремененных сервитутом, (кв. м)	Средний уровень кадастровой стоимости земель по категории, руб./кв. м	Процент от кадастровой стоимости земель, (%)	Количество дней в году всего	Срок публичного сервитута (дней)	Размер платы за весь срок публичного сервитута (руб.) ([гр.2×гр.3×гр.4)/гр.5]×гр.6)
1	2	3	4	5	6	7
с 11.11.2024 по 31.12.2024						
53:07:0120801	636	148,91	0,01	366	51	1,32
	1044	0,74	0,01	366	51	0,01
53:07:0120901	297	148,91	0,01	366	51	0,62
	7380	0,74	0,01	366	51	0,08
с 01.01.2025 по 31.12.2025						
53:07:0120801	636	148,91	0,01	365	365	9,47
	1044	0,74	0,01	365	365	0,08
53:07:0120901	297	148,91	0,01	365	365	4,42
	7380	0,74	0,01	365	365	0,55
с 01.01.2026 по 01.11.2026						
53:07:0120801	636	148,91	0,01	365	305	7,91
	1044	0,74	0,01	365	305	0,06
53:07:0120901	297	148,91	0,01	365	305	3,70
	7380	0,74	0,01	365	305	0,46
ИТОГО:						28,68

Размер платы за весь срок сервитута – 28,68 руб. (двадцать восемь рублей 68 копеек)

Плата за публичный сервитут вносится по следующим реквизитам:
УФК по Новгородской области (Администрация Любытинского
муниципального района, л/с 04503007160)

174760 Новгородская область, п.Любытино, ул.Советов, д.29
ИНН 5306000656 / КПП 530601001
Отделение Новгород Банка России //УФК по Новгородской области
г.Великий Новгород
р/сч 03100643000000015000
к/сч 40102810145370000042
БИК 014959900
ОКТМО 49616428
л/с 04503007160
КБК 70311105313050000120
Плата за публичный сервитут

Приложение №3
к постановлению Администрации
Любытинского муниципального района
от 12.04.2024 № 402

Расчет и внесение платы за установленный публичный сервитут в отношении земель лесного фонда

1. Размер платы за публичный сервитут в отношении земельных участков с КН 53:07:0000000:4294, 53:07:0125301:403, 53:07:0125301:404, 53:07:0125301:410, 53:07:0125301:411, предоставленного в целях складирования строительных и иных материалов, размещения временных или вспомогательных сооружений (включая ограждения, бытовки, навесы) и строительной техники, которые необходимы для обеспечения реконструкции, объекта федерального значения МНПП «Ярославль-Приморск 2», DN700, 427,7-429,5 км. Замена участка. ЯРНУ. Реконструкция» определяется в соответствии со ст. 39.46 Земельного кодекса РФ.

РП = КС x (S₁/S) x 0,01% x T где:
РП – размер платы за публичный сервитут (руб.);
КС – кадастровая стоимость земельного участка (руб.);
S₁ – площадь земельного участка, обремененного сервитутом (кв. м);
S – площадь земельного участка (кв. м);
T – установленный срок публичного сервитута.

Кадастровый номер земельного участка	Общая площадь земельных участков, (кв. м)	Площадь земельных участков, обремененных сервитутом, (кв. м)	Кадастровая стоимость земельного участка, (руб.)	Процент от кадастровой стоимости земельных участков, (%)	Количество дней в году всего	Срок публичного сервитута (дней)	Размер платы за весь срок публичного сервитута (руб.) (((гр.4x(гр.3/гр.2)×гр.5)/гр.6]×гр.7)
1	2	3	4	5	6	7	8
с 11.11.2024 по 31.12.2024							
53:07:0000000:4294	727	3	684.37	0,01	366	51	0,00
53:07:0125301:403	18330000	8199	6782100.0	0,01	366	51	0,04
53:07:0125301:404	7290000	19784	2697300.0	0,01	366	51	0,10
53:07:0125301:410	10000	1196	3703.2	0,01	366	51	0,01
53:07:0125301:411	92666	4429	34316.1	0,01	366	51	0,02
с 01.01.2025 по 31.12.2025							
53:07:0000000:4294	727	3	684.37	0,01	365	365	0,00
53:07:0125301:403	18330000	8199	6782100.0	0,01	365	365	0,30
53:07:0125301:404	7290000	19784	2697300.0	0,01	365	365	0,73
53:07:0125301:411	10000	1196	3703.2	0,01	365	365	0,04
53:07:0125301:410	92666	4429	34316.1	0,01	365	365	0,16
с 01.01.2026 по 01.11.2026							
53:07:0000000:4294	727	3	684.37	0,01	365	305	0,00
53:07:0125301:403	18330000	8199	6782100.0	0,01	365	305	0,25
53:07:0125301:404	7290000	19784	2697300.0	0,01	365	305	0,61
53:07:0125301:411	10000	1196	3703.2	0,01	365	305	0,04

53:07:0125301:410	92666	4429	34316.1	0,01	365	305	0,14
ИТОГО:							2,44

2. Размер платы за публичный сервитут в отношении земель в КК 53:07:0125301, предоставленного в целях складирования строительных и иных материалов, размещения временных или вспомогательных сооружений (включая ограждения, бытовки, навесы) и строительной техники, которые необходимы для обеспечения реконструкции, объекта федерального значения МНПП «Ярославль-Приморск 2», DN700, 427,7-429,5 км. Замена участка. ЯРНУ. Реконструкция» определяется в соответствии со ст. 39.46 Земельного кодекса РФ, Постановлением Министерства строительства, архитектуры и имущественных отношений Новгородской области от 23.11.2022 № 22 «Об утверждении результатов определения кадастровой стоимости земельных участков в составе земель сельскохозяйственного назначения, земель населенных пунктов, земель промышленности, энергетики, транспорта, связи, радиовещания, телевидения, информатики, для обеспечения космической деятельности, обороны, безопасности и иного специального назначения, земель особо охраняемых территорий и объектов, земель водного фонда, земель лесного фонда, земель запаса, земельных участков, категория которых не установлена, расположенных на территории Новгородской области, и среднего уровня кадастровой стоимости земель сельскохозяйственного назначения, земель населенных пунктов, земель промышленности, энергетики, транспорта, связи, радиовещания, телевидения, информатики, для обеспечения космической деятельности, обороны, безопасности и иного специального назначения, земель особо охраняемых территорий и объектов, земель водного фонда, земель лесного фонда, земель запаса, земельных участков, категория которых не установлена, по муниципальным районам (муниципальным округам, городскому округу) Новгородской области».

РП = СУКС x S x 0,01% x T где:
РП – размер платы за публичный сервитут (руб.);
СУКС – средний уровень кадастровой стоимости одного квадратного метра земли по Любытинскому муниципальному району, утвержденный в соответствии со статьей 66 Земельного кодекса Российской Федерации (руб.);
S – площадь земель (кв. м);
T – установленный срок публичного сервитута.
СУКС в КК 53:07:0125301 – 0,37 руб./кв.м, категория земель - земли лесного фонда.

Кадастровый номер квартала	Площадь земель, обремененных сервитутом, (кв. м)	Средний уровень кадастровой стоимости земель по категории, руб./кв. м	Процент от кадастровой стоимости земель, (%)	Количество дней в году всего	Срок публичного сервитута (дней)	Размер платы за весь срок публичного сервитута (руб.) ([(гр.2×гр.3×гр.4)/гр.5]×гр.6)
1	2	3	4	5	6	7
с 11.11.2024 по 31.12.2024						
53:07:0125301	15831	0,37	0,01	366	51	0,08
с 01.01.2025 по 31.12.2025						
53:07:0125301	15831	0,37	0,01	365	365	0,59
с 01.01.2026 по 01.11.2026						
53:07:0125301	15831	0,37	0,01	365	305	0,49
ИТОГО:						1,16

3. Размер платы за весь срок сервитута

РП=2,44+1,16=3,60 руб. (три рубля 60 копеек)

Плата за публичный сервитут вносится по реквизитам Министерства природных ресурсов, лесного хозяйства и экологии Новгородской области



Российская Федерация
Новгородская область
Администрация Любытинского муниципального района
ПОСТАНОВЛЕНИЕ

от 15.04.2024 № 420

р.п.Любытино

**Об утверждении схем теплоснабжения на территории
Любытинского муниципального района в разрезе Любытинского и Неболчского сельских поселений**

В соответствии с Федеральным законом от 06 октября 2003 года № 131-ФЗ «Об общих принципах организации местного самоуправления в Российской Федерации», Федеральным законом от 27 июля 2010 года № 190-ФЗ «О теплоснабжении», постановлением Правительства Российской Федерации от 22 февраля 2012 года № 154 «О требованиях к схемам теплоснабжения, порядку их разработки и утверждения», Уставом Любытинского муниципального района Администрация Любытинского муниципального района **ПОСТАНОВЛЯЕТ:**

1. Утвердить прилагаемые схемы теплоснабжения на территории Любытинского и Неболчского сельских поселений согласно приложениям 1 и 2 соответственно.
2. Считать утратившими силу постановление Администрации Любытинского муниципального района от 25.04.2023 № 495 «Об утверждении схем теплоснабжения на территории Любытинского муниципального района в разрезе Любытинского и Неболчского сельских поселений».
3. Опубликовать постановление в бюллетене «Официальный вестник» и разместить на официальном сайте Администрации муниципального района в информационно-телекоммуникационной сети «Интернет».

Глава
муниципального района

А.А.Устинов



Российская Федерация
Новгородская область
Администрация Любытинского муниципального района
ПОСТАНОВЛЕНИЕ

от 15.04.2024 № 421

р.п.Любытино

О создании согласительной комиссии по согласованию местоположения границ земельных участков при выполнении комплексных кадастровых работ на территории Любытинского сельского поселения в границах кадастрового квартала 53:07:0010112

В соответствии со статьей 42.10 Федерального закона от 24 июля 2007 года № 221-ФЗ «О кадастровой деятельности», Регламентом работы согласительной комиссии по согласованию местоположения границ земельных участков при выполнении комплексных кадастровых работ на территории Любытинского муниципального района, утвержденным постановлением Администрации Любытинского муниципального района от 03.04.2020 № 298, в целях согласования местоположения границ земельных участков при выполнении комплексных кадастровых работ на территории Любытинского сельского поселения в границах кадастрового квартала 53:07:0010112 Администрация Любытинского муниципального района

ПОСТАНОВЛЯЕТ:

1. Создать согласительную комиссию по согласованию местоположения границ земельных участков при выполнении комплексных

кадастровых работ на территории Любытинского сельского поселения в границах кадастрового квартала 53:07:0010112 и утвердить ее состав согласно приложению.

2. Опубликовать постановление в бюллетене «Официальный вестник» и разместить на официальном сайте Администрации Любытинского муниципального района в информационно-телекоммуникационной сети «Интернет».

Глава
муниципального района

А.А.Устинов

Утвержден
постановлением Администрации
муниципального района
от 15.04.2024 № 421

**СОСТАВ
согласительной комиссии по согласованию местоположения
границ земельных участков при выполнении комплексных
кадастровых работ на территории Любытинского сельского поселения
в границах кадастрового квартала 53:07:0010112**

- | | |
|------------------------|---|
| Миронов А.Н. | - Глава Любытинского сельского поселения,
председатель комиссии |
| Иванова Л.А. | - заместитель Главы администрации муниципального района по инфраструктуре, заместитель
председателя комиссии |
| Соловьева М.А. | - заместитель председателя, начальник отдела строительства и архитектуры комитета жилищно-
коммунального хозяйства Администрации муниципального района, секретарь комиссии |
| Члены комиссии: | |
| Богданова Е.А. | - заместитель руководителя Управления Федеральной службы государственной регистрации, кадастра и
картографии по Новгородской области (по согласованию) |
| Лебедев М.В. | - представитель ассоциации «Саморегулируемая организация кадастровых инженеров» (по
согласованию) |
| Лучкина А.С. | - главный специалист-эксперт отдела по управлению и распоряжению земельными ресурсами
департамента имущественных отношений министерства строительства, архитектуры и имущественных
отношений Новгородской области (по согласованию) |



**Российская Федерация
Новгородская область
Администрация Любытинского муниципального района
ПОСТАНОВЛЕНИЕ**

от 16.04.2024 № 422

р.п.Любытино

**Об утверждении муниципального задания муниципальному
бюджетному учреждению Любытинского муниципального района
«Хозяйственно-диспетчерская служба» на 2024 год
и плановый период 2025 и 2026 годов**

В соответствии с постановлениями Администрации муниципального района от 10.11.2015 № 600 «Об утверждении Положения о формировании муниципального задания оказание муниципальных услуг (выполнения работ) муниципальными учреждениями и финансовом обеспечении выполнения

этого задания» и от 21.12.2011 № 618 «Об утверждении Устава муниципального бюджетного учреждения Любытинского муниципального района «Хозяйственно-диспетчерская служба» Администрация Любытинского муниципального района **ПОСТАНОВЛЯЕТ:**

1. Утвердить прилагаемое муниципальное задание муниципальному бюджетному учреждению Любытинского муниципального района «Хозяйственно-диспетчерская служба» на 2024 год и плановый период 2025 и 2026 годов.
2. Определить средством массовой информации для ежегодного опубликования муниципальным бюджетным учреждением Любытинского муниципального района «Хозяйственно-диспетчерская служба» отчетов о своей деятельности и использовании закрепленного за ним имущества на общероссийском официальном сайте ГМУ.
3. Разместить постановление на официальном сайте Администрации муниципального района в информационно-телекоммуникационной сети «Интернет».

**Глава
муниципального района**

А.А.Устинов

Приложение 1
к Положению о формировании
муниципального задания на оказание муниципальных услуг (выполнение работ) муниципальным
учреждениям и финансовом обеспечении выполнения муниципального задания

УТВЕРЖДАЮ
Глава Любытинского муниципального района

_____ /А.А.Устинов/

« ____ » _____ 2024 года

**Муниципальное задание
на 20 24 год и на плановый период 2025 и 2026 годов**

Наименование муниципального учреждения Муниципальное бюджетное учреждение Любытинского муниципального района «Хозяйственно-диспетчерская служба»

Вид деятельности муниципального учреждения _____

Обеспечение предоставления государственных (муниципальных) услуг в бюджетной сфере

Муниципальное бюджетное учреждение

(указывается вид деятельности муниципального

регионального перечня)

учреждения из общероссийского базового перечня или

<1>

	Коды
Форма по ОКУД	0506001
Дата начала действия	01.01.2024
Дата окончания действия ^{-2>}	
Код по сводному реестру	493Ч2510
Гь ОКВЭД	70.32.2
Гь ОКВЭД	70.32
Гь ОКВЭД	50.20.1
	75.14
	75.25

Часть 2. Сведения о выполняемых работах^{<3>}
Раздел 1

2. Наименование работы Содержание(эксплуатация)имущества,
находящегося в государственной (муниципальной) собственности

2. Категории потребителей работы Органы местного самоуправления: муниципальные учреждения

Код по общероссийскому базовому
перечню или региональному
перечню

841213.P.56.1.
БА340001000

3. Показатели, характеризующие качество и (или) объем (содержание) работы:
3.1. Показатели, характеризующие качество работы^{<4>}:

Уникаль-ный номер реестро-вой записи ^{<5>}	Показатель, характеризующий содержание работы (по справочникам)			Показатель, характеризующий условия (формы) оказания работы (по справочникам)		Показатель качества работы			Значение показателя качества работы			Допустимые (возможные) отклонения от установленных показателей качества работы ^{<7>}	
	(наиме-нование показателя) <5>	(наиме-нование показателя) <5>	(наиме-нование показателя) <5>	(наиме-нование показателя) <5>	(наиме-нование показателя) <5>	наиме-нование показателя <5>	единица измерения		2024_год (очередной финансовый год)	2025год (1-ый год планового периода)	2026год (2-ой год планового периода)	в процентах	в абсолютных показателях
							наименование <5>	код по ОКЕИ ^{<6>}					
1	2	3	4	5	6	7	8	9	10	11	12	13	14
841213.P.56.1.БА340001000	Административные здания					бесперебойное тепло-, водо-, энергообеспечение Содержания объектов недвижимого имущества в надлежащем санитарном состоянии Безаварийная работа инженерных систем и оборудования	%	744	100	100	100	0	
							%	744	100	100	100	0	
								%	744	100	100	100	0

3.2. Показатели, характеризующие объем (содержание) работы:

Уникаль-ный	Показатель,	Показатель,	Показатель объема работы	Значение показателя	Размер	Допустимые (возможные) отклонения от
-------------	-------------	-------------	--------------------------	---------------------	--------	--------------------------------------

номер реестровой записи <5>	характеризующий содержание работы (по справочникам)			характеризующий условия (формы) оказания работы (по справочникам)		единица измерения			объема работы			платы (цена, тариф) <8>			установленных показателей качества работы <7>	
	_____ (наименование показателя) <5>	_____ (наименование показателя) <5>	_____ (наименование показателя) <5>	_____ (наименование показателя) <5>	_____ (наименование показателя) <5>	наименование показателя <5>	единица измерения		2024_год (очередной финансовый год)	2025_год (1-ый год планового периода)	2026_год (2-ой год планового периода)	2024_год (очередной финансовый год)	2025_год (1-ый год планового периода)	2026_год (2-ой год планового периода)	в процентах	в абсолютных показателях
							наименование <5>	код по ОКЕИ <6>								
1	2	3	4	5	6	7	8	9	10	11	12	13	14	15	16	17
841213.Р.56.1.БА 340001000	Содержание (эксплуатация) имущества, находящегося в государственной (муниципальной) собственности					обеспечение эксплуатационно-технического обслуживания объектов и помещений, а также содержание указанных объектов и помещений, оборудования и прилегающей территории в надлежащем состоянии	кв.м	055	1362							
							кв.м	055	210,8							
							кв.м	0,55	102,8						0	
							кв.м	0,55		1362	1362				0	
										210,8	210,8				0	
										102,8	102,8				0	

4. Нормативные правовые акты (правовые акты), устанавливающие размер платы (цену, тариф), либо порядок ее (его) установления:

Нормативный правовой акт (правовой акт)				
вид	принявший орган	дата	номер	наименование
1	2	3	4	5
	Администрация Любытинского муниципального района по муниципальным бюджетным, автономным учреждениям, в отношении которых Администрация осуществляет функции учредителя; комитет образования Администрации Любытинского муниципального района, комитет культуры, спорта и туризма Администрации Любытинского муниципального района, осуществляющие функции и полномочия учредителя муниципальных бюджетных			

	или автономных учреждений			

5. Порядок оказания работы:

5.1. Нормативные правовые акты, регулирующие порядок оказания работы, Приказ от 15.02.2012 № 53 «Об утверждении Порядка определения нормативных затрат на оказание (выполнение) услуг (работ) нормативных затрат на содержание имущества учреждений Приказ от 04.06.2007 №УДИ-2432 «Административный регламент исполнения организации эксплуатации объектов, а так же содержания закрепленных за ними помещений, оборудования и прилегающей к ним территории в надлежащем состоянии»;

Постановление от 21.12.2011 №618 «Устав МБУ «Хозяйственно-диспетчерская служба»

Постановление Администрации Любытинского муниципального района от 24.05.2019 №470 «Об утверждении перечня муниципальных услуг, не включенных в общероссийские базовые (отраслевые) перечни (классификаторы) государственных и муниципальных услуг и работ, оказываемых муниципальными учреждениями Любытинского муниципального района»

5.2. Порядок информирования потенциальных потребителей работы:

Способ информирования	Состав размещаемой информации	Частота обновления информации
1	2	3

Часть 2. Сведения о выполняемых работах <3>

Раздел 2

1. Наименование муниципальной услуги Содержание(эксплуатация)имущества,
находящегося в государственной (муниципальной) собственности
2. Категории потребителей работы Органы местного самоуправления Любытинского района

Код по общероссийскому базовому
перечню или региональному
перечню

841213.P56.1.Б
А
340001000

3. Показатели, характеризующие качество и (или) объем (содержание) работы:

3.1. Показатели, характеризующие качество работы <4>:

Уникаль-ный номер реестро-вой записи <5>	Показатель, характеризующий содержание работы (по справочникам)			Показатель, характеризующий условия (формы) оказания работы (по справочникам)		Показатель качества работы			Значение показателя качества работы			Допустимые (возможные) отклонения от установленных показателей качества работы <7>	
	(наиме-нование показателя) <5>	(наиме-нование показателя) <5>	(наиме-нование показателя) <5>	(наиме-нование показателя) <5>	(наиме-нование показателя) <5>	наиме-нование показателя <5>	единица измерения		2024_год (очередной финансовый год)	2025_год (1-ый год планового периода)	2026_год (2-ой год планового периода)	в процентах	в абсолютных показателях
							наименование <5>	код по ОКЕИ <6>					
1	2	3	4	5	6	7	8	9	10	11	12	13	14
841213.P.56.1.БА340001000	Другие виды имущества												
						Бесперебойное тепло-, водо-, энергообеспечение	%	744	100	100	100	0	
						Содержание объектов недвижимого имущества в надлежащем санитарном состоянии	%	744	100	100	100	0	
						Безаварийная работа инженерных систем и оборудования	%	744	100	100	100	0	

3.2. Показатели, характеризующие объем (содержание) работы:

Уникаль-ный номер реестровой записи <>	Показатель, характеризующий содержание работы (по справочникам)			Показатель, характеризующий условия (формы) оказания работы (по справочникам)		Показатель объема работы			Значение показателя объема работы			Размер платы (цена, тариф) <>			Допустимые (возможные) отклонения от установленных показателей качества работы	
									2024_год (очередной финансовый год)	2025_год (1-ый год планового периода)	2026_год (2-ой год планового периода)	2024_год (очередной финансовый год)	2025_год (1-ый год планового периода)	2026_год (2-ой год планового периода)	в процентах	в абсолютных показателях
	наименование показателя <>	единица измерения	код по ОКЕИ <>													
1	2	3	4	5	6	7	8	9	10	11	12	13	14	15	16	17
841213.Р.56.1.БА 340001000	Содержание (эксплуатация) имущества, находящегося в государственной (муниципальной) собственности			бесплатно		обеспечение эксплуатационно-технического обслуживания объектов и помещений, а также содержание указанных объектов и помещений, оборудования и прилегающей территории в надлежащем состоянии	кв.м	055	1362	1362	1362				0	
						кв.м	055		210,8	210,8	210,8				0	
						кв.м	0,55		102,8	102,8	102,8				0	
						кв.м										

4. Нормативные правовые акты (правовые акты), устанавливающие размер платы (цену, тариф), либо порядок ее (его) установления:

Нормативный правовой акт (правовой акт)				
вид	принявший орган	дата	номер	наименование
1	2	3	4	5
	Администрация Любытинского муниципального района по муниципальным бюджетным, автономным учреждениям, в отношении которых Администрация осуществляет функции учредителя; комитет образования Администрации Любытинского муниципального			

	района, комитет культуры, спорта и туризма Администрации Любытинского муниципального района, осуществляющие функции и полномочия учредителя муниципальных бюджетных или автономных учреждений			

5. Порядок оказания работы:

5.1. Нормативные правовые акты, регулирующие порядок оказания работы

Постановление 04.01.1998 №3 «О порядке закрепления и использования находящихся в федеральной собственности административных зданий, строений и нежилых помещений»:

Постановление от 21.12.2011 №618 «Устав МБУ «Хозяйственно-диспетчерская служба»

Постановление Администрации Любытинского муниципального района от 24.05.2019 №470 «Об утверждении перечня муниципальных услуг, не включенных в общероссийские базовые (отраслевые) перечни (классификаторы) государственных и муниципальных услуг и работ, оказываемых муниципальными учреждениями Любытинского муниципального района»

5.2. Порядок информирования потенциальных потребителей работы:

Способ информирования	Состав размещаемой информации	Частота обновления информации
1	2	3

Часть 2. Сведения о выполняемых работах <^>

Раздел 3

Наименование работы Организация и осуществление транспортного обслуживания должностных лиц органов местного самоуправления и муниципальных учреждений

Код по общероссийскому базовому перечню или региональному перечню

841111.P.56.1.
AB420001000

2. Категории потребителей работы Органы местного самоуправления; муниципальные учреждения

3. Показатели, характеризующие качество и (или) объем (содержание) работы:

3.1. Показатели, характеризующие качество работы <^>:

Уникаль-ный номер реестро-вой записи <^>	Показатель, характеризующий содержание работы (по справочникам)			Показатель, характеризующий условия (формы) оказания работы (по справочникам)		Показатель качества работы			Значение показателя качества работы			Допустимые (возможные) отклонения от установленных показателей качества работы <^>	
	(наиме-нование показателя) <^>	(наиме-нование показателя) <^>	(наиме-нование показателя) <^>	(наиме-нование показателя) <^>	(наиме-нование показателя) <^>	наиме-нование показателя <^>	единица измерения		2024_год (очередной финансовый год)	2025_год (1-ый год планового периода)	2026_год (2-ой год планового периода)	в процентах	в абсолютных показателях
							наименование <^>	код по ОКЕИ <^>					
1	2	3	4	5	6	7	8	9	10	11	12	13	14

841111.П.56.1.АВ 420001000	автотранспортное обслуживание должностных лиц, государственных органов и государственных учреждений в случаях установленных нормативными правовыми актами субъектов Российской Федерации, органов местного самоуправления		бесплатно	Организация и осуществление транспортного обслуживания должностных лиц, государственных органов и государственных учреждений	Автом/день	959	7/7500	7/7500	7/7500	0	0	0	20	

4. Нормативные правовые акты (правовые акты), устанавливающие размер платы (цену, тариф), либо порядок ее (его) установления:

Нормативный правовой акт (правовой акт)				
вид	принявший орган	дата	номер	наименование
1	2	3	4	5
	Администрация Любытинского муниципального района по муниципальным бюджетным, автономным учреждениям, в отношении которых Администрация осуществляет функции учредителя; комитет образования Администрации Любытинского муниципального района, комитет культуры, спорта и туризма Администрации Любытинского муниципального района, осуществляющие функции и полномочия учредителя муниципальных бюджетных или автономных учреждений			

5. Порядок оказания работы:

5.1. Нормативные правовые акты, регулирующие порядок оказания работы

[Федеральный закон 05.10.1999 №184-ФЗ «Об общих принципах организации законодательных \(представительных\) и исполнительных органов государственной власти субъектов РФ»](#)

[Постановление Администрации Любытинского муниципального района от 24.05.2019 №470 «Об утверждении перечня муниципальных услуг, не включенных в общероссийские базовые \(отраслевые\) перечни \(классификаторы\) государственных и муниципальных услуг и работ, оказываемых муниципальными учреждениями Любытинского муниципального района»](#)

5.2. Порядок информирования потенциальных потребителей муниципальной услуги:

Способ информирования	Состав размещаемой информации	Частота обновления информации
1	2	3

<S>						ние показателя <S>	измерения		(очередной финансовый год)	(1-ый год плано- вого периода)	(2-ой год плано- вого периода)	(очередной финан- совый год)	(1-ый год плано-вого периода)	(2-ой год плано-вого периода)	показателях	
	(наименование показателя) <S>	(наименование показателя) <S>	(наименование показателя) <S>	(наименование показателя) <S>	(наименование показателя) <S>		наименова- ние <S>	код по ОКЕИ <S>								
1	2	3	4	5	6	7	8	9	10	11	12	13	14	15	16	17
842519.Р.56.1.БА 210001000	защита населения и территорий от чрезвычайных ситуаций природного и техногенного характера (за исключением обеспечения безопасности на водных объектах)			бесплатно			обеспече- ние повседневи ой опертивной деятельност и									

4. Нормативные правовые акты (правовые акты), устанавливающие размер платы (цену, тариф), либо порядок ее (его) установления:

Нормативный правовой акт (правовой акт)				
вид	принявший орган	дата	номер	наименование
1	2	3	4	5
	Администрация Любытинского муниципального района по муниципальным бюджетным, автономным учреждениям, в отношении которых Администрация осуществляет функции учредителя; комитет образования Администрации Любытинского муниципального района, комитет культуры, спорта и туризма Администрации Любытинского муниципального района, осуществляющие функции и полномочия учредителя муниципальных бюджетных или автономных учреждений.			

5. Порядок оказания работы:

5.1. Нормативные правовые акты, регулирующие порядок оказания работы

68-ФЗ от 21.12.1994 «О защите населения и территорий от чрезвычайных ситуаций природного и техногенного характера»;

Пост-ие Администрации муниципального района № 567 от 24.11.2010 «О создании штатной единой дежурно-диспетчерской службы Любытинского муниципального района»

Постановление Администрации Любытинского муниципального района от 24.05.2019 №470 «Об утверждении перечня муниципальных услуг, не включенных в общероссийские базовые (отраслевые) перечни (классификаторы) государственных и муниципальных услуг и работ, оказываемых муниципальными учреждениями Любытинского муниципального района»

5.2. Порядок информирования потенциальных потребителей работы:

Способ информирования	Состав размещаемой информации	Частота обновления информации
1	2	3

Часть 3. Прочие сведения о муниципальном задании^{<9>}

1. Условия и порядок досрочного прекращения выполнения муниципального задания Ликвидация учреждения

2. Иная информация, необходимая для выполнения (контроля за выполнением) муниципального задания, объем финансовых средств, выделенных на выполнение муниципального задания, может быть изменен с внесением соответствующих изменений в объем муниципального задания при изменении нормативов

3. Порядок контроля за выполнением муниципального задания

Форма контроля	Периодичность	Администрация муниципального района, отраслевые комитеты, осуществляющие контроль за выполнением муниципального задания
1	2	3
1. Годовой отчет	1 раз в год	Администрация муниципального района
2. Внутренний контроль	в течение года	Администрация муниципального района и ее структурные подразделения

4. Требования к отчетности о выполнении муниципального задания В соответствии с утвержденной формой

4.1. Периодичность представления отчетов о выполнении муниципального задания 1 раз в год

4.2. Сроки представления отчетов о выполнении муниципального задания не позднее 1 февраля

4.3. Иные требования к отчетности о выполнении муниципального задания нет

5. Иные показатели, связанные с выполнением муниципального задания^{<10>}, нет

- ^{<1>} – муниципальное задание формируется на срок до одного года в случае утверждения бюджета муниципального района на очередной финансовый год и на срок до 3 лет в случае утверждения бюджета муниципального района на очередной финансовый год и на плановый период.
- ^{<2>} – заполняется в случае досрочного прекращения выполнения муниципального задания
- ^{<3>} – формируется при установлении муниципального задания на оказание муниципальной услуги (услуг) и выполнение работы (работ) и содержит требования к оказанию муниципальной услуги (услуг) и выполнению работы (работ) отдельно по каждой из муниципальных услуг (работ) с указанием порядкового номера раздела.
- ^{<4>} – заполняется в соответствии с показателями, характеризующими качество услуг (работ), установленными в общероссийском базовом перечне или региональном перечне, а при их отсутствии или в дополнение к ним - показателями, характеризующими качество, установленными при необходимости Администрации муниципального района, отраслевого комитета, осуществляющим функции и полномочия учредителя.
- ^{<5>} – заполняется в соответствии с общероссийскими базовыми перечнями или региональным перечнем.
- ^{<6>} – заполняется в соответствии с кодом, указанным в общероссийском базовом перечне или региональном перечне (при наличии).
- ^{<7>} – заполняется в случае, если для разных услуг и работ устанавливаются различные показатели допустимых (возможных) отклонений или если указанные отклонения устанавливаются в абсолютных величинах. В случае если единицей объема работы является работа в целом, показатель не указывается.
- ^{<8>} – заполняется в случае, если оказание услуг (выполнение работ) осуществляется на платной основе в соответствии с законодательством Российской Федерации в рамках муниципального задания. При оказании услуг (выполнении работ) на платной основе сверх установленного муниципального задания указанный показатель не формируется.
- ^{<9>} – заполняется в целом по муниципальному заданию.
- ^{<10>} – в числе иных показателей может быть указано допустимое (возможное) отклонение от выполнения муниципального задания (части муниципального задания), в пределах которого оно (его часть) считается выполненным (выполненной), при принятии органом, осуществляющим функции и полномочия учредителя, решения об установлении общего допустимого (возможного) отклонения от выполнения муниципального задания, в пределах которого оно считается выполненным (в процентах, в абсолютных величинах). В этом случае допустимые (возможные) отклонения, предусмотренные подпунктами 3.1 и 3.2 настоящего муниципального задания, не заполняются. В случае установления требования о представлении ежемесячных или ежеквартальных отчетов о выполнении муниципального задания в числе иных показателей устанавливаются показатели выполнения муниципального задания в процентах от годового объема оказания муниципальных услуг (выполнения работ) или в абсолютных величинах как для муниципального задания в целом, так и относительно его части (в том числе с учетом неравномерного оказания муниципальных услуг (выполнения работ) в течение календарного года).

Приложение № 2

к Положению о формировании муниципального задания на оказание муниципальных услуг (выполнение работ) муниципальными учреждениями и финансовом обеспечении выполнения муниципального задания

ОТЧЕТ

о выполнении муниципального задания^{<1>}

на 20__ год и на плановый период 20__ и 20__ годов

от «__» _____ 20__ года

Наименование муниципального учреждения _____

Вид деятельности муниципального учреждения _____

(указывается вид деятельности муниципального учреждения из общероссийского базового перечня или регионального перечня)

Периодичность _____
(указывается в соответствии с периодичностью представления отчета о выполнении муниципального задания, установленной в муниципальном задании)

Коды	
Форма по ОКУД	0506001
Дата	
Код по сводному реестру	
ГьОКВЭД	
ГьОКВЭД	
ГьОКВЭД	

Часть 1. Сведения об оказываемых муниципальных услугах^{<2>}
Раздел _____

1. Наименование муниципальной услуги _____

2. Категории потребителей муниципальной услуги _____

Код по общероссийскому базовому перечню или региональному перечню

3. Сведения о фактическом достижении показателей, характеризующих качество и (или) объем (содержание) муниципальной услуги:

Уникальный номер реестровой записи ^{<3>}	Показатель, характеризующий содержание муниципальной услуги					Показатель качества муниципальной услуги					причина отклонения			
	Показатель, характеризующий условия оказания муниципальной услуги			единица измерения	значение	допустимое (возможное) отклонение ^{<4>}	отклонение, превышающее допустимое (возможное) отклонение ^{<5>}	причина отклонения						
	(наименование показателя) ^{<3>}	(наименование показателя) ^{<3>}	(наименование показателя) ^{<3>}						наименование показателя ^{<3>}	код по ОКЕИ ^{<3>}		утверждено в государственном задании на год ^{<3>}	утверждено в государственном задании на отчетную дату ^{<4>}	исполнено на отчетную дату ^{<3>}
1	2	3	4	5	6	7	8	9	10	11	12	13	14	15

3.1. Сведения о фактическом достижении показателей, характеризующих качество муниципальной услуги:

3.2. Сведения о фактическом достижении показателей, характеризующих объем (содержание) муниципальной услуги:

	Показатель,	Показатель,	Показатель объема муниципальной услуги	Средний
--	-------------	-------------	--	---------



**Российская Федерация
Новгородская область
Администрация Любытинского муниципального района
ПОСТАНОВЛЕНИЕ**

от 17.04.2024 № 435

р.п. Любытино

Об установлении публичного сервитута

Руководствуясь статьей 23, пунктом 1 статьи 39.37, пунктом 4 статьи 39.38, статьей 39.39, пунктом 1 статьи 39.43, статьей 39.45, статьей 39.50 Земельного кодекса Российской Федерации, приказом Росреестра от 19.04.2022 №П/0150 «Об утверждении требований к форме ходатайства об установлении публичного сервитута, содержанию обоснования необходимости установления публичного сервитута», рассмотрев ходатайство от 26.03.2024 акционерного общества «Газпром газораспределение Великий Новгород», ИНН 5321039753, ОГРН 1025300780812, публикации на официальном сайте Администрации Любытинского муниципального района от 01.04.2024 и в бюллетене «Официальный вестник поселения» № 5 от 01.04.2024, схемы расположения границ публичного сервитута на кадастровом плане территории, и ввиду отсутствия заявлений иных лиц, являющихся правообладателями земельных участков об учете их прав (обременений прав), Администрация Любытинского муниципального района **ПОСТАНОВЛЯЕТ:**

1. На основании пункта 1 статьи 39.43 Земельного кодекса РФ установить публичный сервитут в отношении акционерного общества «Газпром газораспределение Великий Новгород», ИНН 5321039753, ОГРН 1025300780812, для строительства, реконструкции, эксплуатации, капитального ремонта линейных объектов системы газоснабжения - **Строительство сети газораспределения низкого давления с отводами к домам по адресу: Новгородская область, п. Любытино Любытинского муниципального района по улице Василия Иванова**, согласно сведениям о границах публичного сервитута в отношении земель, государственная собственность на которые не разграничена в кадастровых кварталах 53:07:0010301, 53:07:0010305 и частей земельных участков с кадастровыми номерами 53:07:0000000:54, 53:07:0010305:27, 53:07:0010305:14, 53:07:0010301:2, 53:07:0010301:6, расположенного по адресу: Российская Федерация, Новгородская область, Любытинский муниципальный район, р.п.Любытино.

Площадь испрашиваемого публичного сервитута: 3372 кв. м.

2. Срок публичного сервитута - 49 (сорок девять) лет.

3. Порядок установления зон с особыми условиями использования территорий, содержание ограничений прав на земельные участки в границах таких зон, а также график проведения работ при осуществлении деятельности, для обеспечения которой устанавливается публичный сервитут регламентируются Правилами охраны газораспределительных сетей, утвержденными постановлением Правительства Российской Федерации от 20 ноября 2000 года № 878.

4. График проведения работ при осуществлении деятельности по строительству линейных объектов системы газоснабжения, для обеспечения которой устанавливается публичный сервитут в отношении земель и частей земельных участков, указанных в пункте 1 постановления: завершить работы не позднее окончания срока публичного сервитута, установленного пунктом 2 постановления.

5. Владелец публичного сервитута обязан привести земельные участки в состояние, пригодное для их использования в соответствии с разрешенным использованием, в срок не позднее чем три месяца после завершения строительства, реконструкции, эксплуатации или капитального ремонта инженерного сооружения, для которого был установлен публичный сервитут.

6. Утвердить границы публичного сервитута в соответствии с прилагаемым описанием местоположения границ публичного сервитута (приложение №1).

7. Публичный сервитут считается установленным со дня внесения сведений о нем в Единый государственный реестр недвижимости.

8. Плата за публичный сервитут в отношении земельного участка, находящегося в государственной или муниципальной собственности и не обремененного правами третьих лиц, устанавливается в размере 0,01 процента кадастровой стоимости такого земельного участка за каждый год использования этого земельного участка в соответствии с пунктом 4 статьи 39.46 Земельного кодекса Российской Федерации. При этом плата за публичный сервитут, установленный на три года и более, не может быть менее чем 0,1 процента кадастровой стоимости земельного участка, обремененного сервитутом, за весь срок сервитута.

Плата за публичный сервитут в отношении земельных участков, находящихся в частной собственности или находящихся в государственной или муниципальной собственности и предоставленных гражданам или юридическим лицам, определяется в соответствии с пунктом 7 статьи 39.46 Земельного кодекса Российской Федерации. Владелец публичного сервитута обязан направить подписанный в 2-х экземплярах проект соглашения об установлении публичного сервитута правообладателю земельных участков с кадастровыми номерами 53:07:0000000:54, 53:07:0010305:27, 53:07:0010305:14, 53:07:0010301:2, 53:07:0010301:6.

8.1. Утвердить расчет платы за установленный публичный сервитут, указанный в пункте 1 настоящего постановления в отношении земель, государственная собственность на которые не разграничена (приложение № 2).

8.2. Плата за публичный сервитут подлежит перечислению единовременным платежом не позднее шести месяцев со дня принятия настоящего постановления.

9. Владелец публичного сервитута вправе приступить к осуществлению публичного сервитута после внесения платы за публичный сервитут в соответствии с решением об установлении публичного сервитута.

10. Опубликовать настоящее постановление в бюллетене «Официальный вестник» и разместить в информационно-коммуникационной сети «Интернет».

Глава

муниципального района **А.А.Устинов**

Приложение №1
к постановлению Администрации
Любытинского муниципального района
от 17.04.2024 № 435

ОПИСАНИЕ МЕСТОПОЛОЖЕНИЯ ГРАНИЦ

Публичный сервитут объекта газоснабжения: Строительство сети газораспределения низкого давления с отводами к домам по адресу: Новгородская область п. Любытино Любытинского Муниципального района по улице Василия Иванова
(наименование объекта, местоположение границ которого описано (далее - объект))

ГРАФИЧЕСКОЕ ОПИСАНИЕ		
местоположения границ населенных пунктов, территориальных зон, особо охраняемых природных территорий, зон с особыми условиями использования территории		
Публичный сервитут объекта газоснабжения: "Строительство сети газораспределения низкого давления с отводами к домам по адресу Новгородская область п.Любытино Любытинского муниципального района по улице Василия Иванова"		
(наименование объекта, местоположение границ которого описано (далее - объект))		
Раздел 1		
Сведения об объекте		
№ п/п	Характеристики объекта	Описание характеристик
1	2	3
1.	Местоположение объекта	Новгородская область, район Любытинский, рабочий поселок Любытино
2.	Площадь объекта +/- величина погрешности определения площади (Р +/- Дельта Р)	3372 +/- 20 м²
3.	Иные характеристики объекта	Срок публичного сервитута 49 лет

Раздел 2					
Сведения о местоположении границ объекта					
1. Система координат МСК-53, зона 2					
2. Сведения о характерных точках границ объекта					
Обозначение характерных точек границ	Координаты, м		Метод определения координат характерной точки	Средняя квадратическая погрешность положения характерной точки (Мт), м	Описание обозначения точки на местности (при наличии)
	X	Y			
1	2	3	4	5	6
1	610331.32	2302906.70	Аналитический метод	0.1	-
2	610327.49	2302905.93	Аналитический метод	0.1	-

3	610326.41	2302911.01	Аналитический метод	0.1	-
4	610323.11	2302926.65	Аналитический метод	0.1	-
5	610318.51	2302948.56	Аналитический метод	0.1	-
6	610260.13	2302982.82	Аналитический метод	0.1	-
7	610241.85	2302973.04	Аналитический метод	0.1	-
8	610209.94	2302957.76	Аналитический метод	0.1	-
9	610228.75	2302913.22	Аналитический метод	0.1	-
10	610224.14	2302911.23	Аналитический метод	0.1	-
11	610205.30	2302955.89	Аналитический метод	0.1	-
12	610194.81	2302952.74	Аналитический метод	0.1	-
13	610111.99	2302927.84	Аналитический метод	0.1	-
14	610089.82	2302918.84	Аналитический метод	0.1	-
15	610115.35	2302862.81	Аналитический метод	0.1	-
16	610110.80	2302860.74	Аналитический метод	0.1	-
17	610083.11	2302921.51	Аналитический метод	0.1	-
18	610110.33	2302932.56	Аналитический метод	0.1	-
19	610205.52	2302961.18	Аналитический метод	0.1	-
20	610239.59	2302977.50	Аналитический метод	0.1	-
21	610255.16	2302985.86	Аналитический метод	0.1	-
22	610039.60	2303117.64	Аналитический метод	0.1	-

2. Сведения о характерных точках границ объекта					
Обозначение характерных точек границ	Координаты, м		Метод определения координат характерной точки	Средняя квадратическая погрешность положения характерной точки (M), м	Описание обозначения точки на местности (при наличии)
	X	Y			
1	2	3	4	5	6
23	610022.23	2303123.48	Аналитический метод	0.1	-
24	610022.05	2303122.94	Аналитический метод	0.1	-
25	610017.32	2303124.45	Аналитический метод	0.1	-

Приложение № 2
к постановлению Администрации
Любытинского муниципального района
от 17.04.2024 № 435

Расчет и внесение платы за установленный публичный сервитут в отношении земель, государственная собственность на которые не разграничена

Размер платы за публичный сервитут в отношении земель в КК 53:07:0010301, 53:07:0010305, предоставленного в целях строительства, реконструкции, эксплуатации, капитального ремонта линейных объектов системы газоснабжения - **Строительство сети газораспределения низкого давления с отводами к домам по адресу: Новгородская область, п. Любытино Любытинского муниципального района по улице Василия Иванова** определяется в соответствии со ст. 39.46 Земельного кодекса РФ, Постановлением Министерства строительства, архитектуры и имущественных отношений Новгородской области от 23.11.2022 № 22 "Об утверждении результатов определения кадастровой стоимости земельных участков в составе земель сельскохозяйственного назначения, земель населенных пунктов, земель промышленности, энергетики, транспорта, связи, радиовещания, телевидения, информатики, для обеспечения космической деятельности, обороны, безопасности и иного специального назначения, земель особо охраняемых территорий и объектов, земель водного фонда, земель лесного фонда, земель запаса, земельных участков, категория которых не установлена, расположенных на территории Новгородской области, и среднего уровня кадастровой стоимости земель сельскохозяйственного назначения, земель населенных пунктов, земель промышленности, энергетики, транспорта, связи, радиовещания, телевидения, информатики, для обеспечения космической деятельности, обороны, безопасности и иного специального назначения, земель особо охраняемых территорий и объектов, земель водного фонда, земель лесного фонда, земель запаса, земельных участков, категория которых не установлена, по муниципальным районам (муниципальным округам, городскому округу) Новгородской области".

$РП = СУКС \times S \times 0,01\% \times T$ где:

РП – размер платы за публичный сервитут (руб.);

СУКС – средний уровень кадастровой стоимости одного квадратного метра земли по Любытинскому муниципальному району, утвержденный в соответствии со статьей 66 Земельного кодекса Российской Федерации (руб.);

S – площадь земель (кв. м);

T – установленный срок публичного сервитута.

СУКС в КК 53:07:0010301 – 148,91 руб./кв.м, для категории земель - земли населенных пунктов;

СУКС в КК 53:07:0010305 – 148,91 руб./кв.м, для категории земель - земли населенных пунктов

Кадастровый номер квартала	Площадь земель, обремененных сервитутом, (кв. м)	Средний уровень кадастровой стоимости земель по категории, руб./кв. м	Процент от кадастровой стоимости земель, (%)	Срок публичного сервитута (лет)	Размер платы за весь срок публичного сервитута (руб.) (гр.2×гр.3×гр.4×гр.5)
1	2	3	4	5	6
53:07:0010301	2767	148,91	0,01	49	2018,97
53:07:0010305	8	148,91	0,01	49	5,84
ИТОГО:					2024,81

Размер платы за весь срок сервитута – 2024,81 руб. (две тысячи двадцать четыре рубля 81 копейка)

Плата за публичный сервитут вносится по следующим реквизитам:
УФК по Новгородской области (Администрация Любытинского муниципального района, л/с 04503007160)
174760 Новгородская область, п.Любытино, ул.Советов, д.29
ИНН 5306000656 / КПП 530601001
Отделение Новгород Банка России //УФК по Новгородской области
г.Великий Новгород
р/сч 03100643000000015000
к/сч 40102810145370000042
БИК 014959900
ОКТМО 49616428
л/с 04503007160
КБК 70311105313050000120
Плата за публичный сервитут





Российская Федерация
Новгородская область
Администрация Любытинского муниципального района
ПОСТАНОВЛЕНИЕ

от 23.04.2024 № 473

р.п.Любытино

Об утверждении Порядка создания и ведения официальных страниц (госпабликов) Администрации Любытинского муниципального района Новгородской области и подведомственных муниципальных учреждений в социальных сетях

В соответствии с Федеральным законом от 09 февраля 2009 года №8-ФЗ «Об обеспечении доступа к информации о деятельности государственных органов и органов местного самоуправления, распоряжением Правительства Новгородской области от 16.02.2024 № 89-рг «Об обеспечении создания и ведения официальных страниц (госпабликов) органов исполнительной власти Новгородской области и подведомственных государственных учреждений в социальных сетях», Администрация Любытинского муниципального района **ПОСТАНОВЛЯЕТ**:

1. Утвердить прилагаемый Порядок создания и ведения официальных страниц (госпабликов) Администрации Любытинского муниципального района Новгородской области и подведомственных муниципальных учреждений в социальных сетях.
2. Опубликовать постановление в бюллетене «Официальный вестник» и разместить на официальном сайте Администрации муниципального района в информационно-телекоммуникационной сети «Интернет».

Глава
муниципального района **А.А.Устинов**

Утвержден
постановлением Администрации
муниципального района
от 23.04.2024 № 473

ПОРЯДОК

создания и ведения официальных страниц (госпабликов) Администрации Любытинского муниципального района Новгородской области и подведомственных муниципальных учреждений в социальных сетях

1. Общие положения

- 1.1. Настоящий Порядок определяет правила создания и ведения официальных страниц (госпабликов) Администрации Любытинского муниципального района (далее Администрация муниципального района) и подведомственных муниципальных учреждений в социальных сетях в информационно-телекоммуникационной сети «Интернет» (далее Госпаблики, сеть «Интернет»).
- 1.2. Под Госпабликами в настоящем Порядке понимаются официальные страницы, созданные Администрацией Любытинского муниципального района и подведомственных муниципальных учреждений в социальных сетях «Одноклассники», «ВКонтакте»,

«Rutube», «ЯндексДзен», «Telegram» (далее социальные сети) в целях размещения информации об их деятельности в соответствии с Федеральным законом от 9 февраля 2009 года №8-ФЗ «Об обеспечении доступа к информации о деятельности государственных органов и органов местного самоуправления».

- 1.3. Координацию формирования и сопровождения Госпабликов и методическое обеспечение их ведения осуществляет автономная некоммерческая организация по развитию цифровых проектов в сфере общественных связей и коммуникаций «Диалог Регионы».
- 1.4. Консультативное и методическое содействие по ведению Госпабликов осуществляется Областное государственное автономное учреждение «Агентство информационных коммуникаций».

2. Организация работы по ведению Госпабликов Администрации муниципального района и подведомственных муниципальных учреждений в социальных сетях

- 2.1. Госпаблики подлежат подключению к компоненту «Госпаблики» единого окна цифровой обратной связи, созданного на базе федеральной государственной информационной системы «Единой портал государственных и муниципальных услуг (функций)» (далее компонент «Госпаблики»).
- 2.2. Подключение Госпабликов к компоненту «Госпаблики» осуществляется отделом по работе с Новгородской областью АНО «Диалог Регионы».
- 2.3. Администрация муниципального района и подведомственные муниципальные учреждения предоставляют отделу по работе с Новгородской областью АНО «Диалог Регионы» права доступа к своим Госпабликам для подключения к компоненту «Госпаблики».
- 2.4. Администрация муниципального района и подведомственные муниципальные учреждения определяют лиц, ответственных за создание и ведение Госпабликов, из числа работников с учетом возможности исполнения данных обязанностей в период их временного отсутствия иными лицами.

- 2.5. Администрация муниципального района и подведомственные муниципальные учреждения предоставляют в отдел по работе с Новгородской областью АНО «Диалог Регионы», Учреждению сведения о лицах, указанных в пункте 2.4 настоящего порядка.
- 2.6. Руководители Администрации Любытинского муниципального района Новгородской области и подведомственных муниципальных учреждений несут персональную ответственность за достоверность и полноту информации о деятельности возглавляемых ими органов местного самоуправления и подведомственных муниципальных учреждений, размещенной в Госпабликах.
- 2.7. В случаях выявления Учреждением недостатков в ведении Администрацией муниципального района и подведомственными муниципальными учреждениями Госпабликов информация о таких недостатках направляется лицам, указанным в пункте 2.4 настоящего Порядка.

3. Организация наполнения Госпабликов Администрацией муниципального района и подведомственных муниципальных учреждений

- 3.1. При создании и ведении Госпабликов Администрацией муниципального района и подведомственных муниципальных учреждений обеспечивают:
 - размещение информации о Госпабликах на официальных сайтах Администрации Любытинского муниципального района Новгородской области и подведомственных муниципальных учреждений в сети «Интернет»;
 - получение специальной отметки «Госорганизация»;
 - доступ к Платформе обратной связи, созданной на базе федеральной государственной информационной системы «Единый портал государственных и муниципальных услуг (функций)», для подачи пользователями сообщений и обращений в Администрацию муниципального района и подведомственные муниципальные учреждения, а также обработки и направления ответов на такие сообщения и обращения посредством размещения электронной формы в меню Госпаблика;
 - выполнение мер по защите сведений и технических средств, используемых для организации размещения информации и взаимодействия с пользователями информации в Госпабликах;
 - возможность отправки личных сообщений и комментирования публикаций, размещаемых Администрацией Любытинского муниципального района Новгородской области и подведомственными муниципальными учреждениями в Госпабликах, пользователями информации в Госпабликах.
- 3.2. Количество публикаций, рекомендуемых к размещению в Госпабликах, зависит от вида Госпаблика: флагманский, активный, визитка.
- 3.3. Госпаблики должны содержать:
 - индивидуальную обложку с применением графического изображения (эмблемы), соответствующего сфере деятельности Администрации муниципального района и подведомственных муниципальных учреждений;
 - единое стилистическое и цветовое оформление Госпабликов и размещаемых в них публикаций (при ведении Госпабликов применяются возможности социальных сетей (приложения, виджеты, динамичные обложки);

3

- актуальную информацию с описанием деятельности Администрации муниципального района и подведомственных муниципальных учреждений, контактную информацию, которая включает номера телефонов, почтовый и электронный адрес, ссылку на официальные сайты в сети «Интернет» (при наличии);
 - геометку Администрации Любытинского муниципального района Новгородской области и подведомственного муниципального учреждения;
 - информационные материалы, в том числе аудиовизуальные, соответствующие сфере деятельности Администрации Любытинского муниципального района Новгородской области и подведомственных муниципальных учреждений.
- 3.4. Для размещения информации в Госпабликах используются тексты, фотографии, инфографика, анимация, видеоролики, трансляции прямых эфиров, опросы, конкурсы и иные материалы и форматы с учетом специфики социальной сети.
 - 3.5. При размещении информации в Госпабликах обеспечивается использование русского языка в соответствии с правилами орфографии и пунктуации. При написании текстов публикаций, размещаемых в Госпабликах, используется стиль, характерный для общения в социальных сетях, без использования канцеляризмов, шаблонов и сложной профессиональной терминологии.
 - 3.6. Лица, указанные в пункте 2.4 настоящего Порядка, осуществляют постоянный мониторинг и контроль комментариев и сообщений пользователей информации.
 - 3.7. Подлежат удалению комментарии и сообщения пользователей социальных сетей, размещенные в Госпабликах, нарушающие нормативные правовые акты Российской Федерации и Новгородской области, а также содержащие спам-рассылки, нецензурные либо оскорбительные выражения, направленные на возбуждение ненависти либо вражды.

4. Оценка деятельности по ведению Администрации муниципального района и подведомственных муниципальных учреждений

- 4.1. Отдел по работе с Новгородской областью АНО «Диалог Регионы» ежеквартально не позднее 10 числа месяца, следующего за отчетным кварталом, и ежегодно до 15 февраля года, следующего за отчетным годом, проводит оценку качества ведения Администрацией муниципального района и подведомственными муниципальными учреждениями Госпабликов, результаты которой направляются в комитет информационной политики Новгородской области, Учреждение, руководителям Администрации муниципального района и подведомственных муниципальных учреждений.
- 4.2. По результатам оценки руководителями Администрации муниципального района и подведомственных муниципальных учреждений могут приниматься решения о применении к лицам, указанным в пункте 2.4 настоящего Порядка, мер поощрения, устанавливаемых руководителями Администрации муниципального района и подведомственных муниципальных учреждений самостоятельно.

Заключение

**по результатам публичных слушаний по вопросу согласования схем расположения земельных участков на кадастровом плане территории
кадастрового квартала 53:07:0010117**

16 апреля 2024 г.

Заключение составлено по результатам публичных слушаний, состоявших 15 апреля 2024 года в 17:30 по адресу: Новгородская область, Любытинский район, Любытинское сельское поселение, рп.Любытино, ул.Боровичская, у д.43 по вопросу согласования 1 (одной) схемы расположения земельного участка образуемого под многоквартирным домом по адресу: Новгородская область, Любытинский район, Любытинское сельское поселение, рп.Любытино, ул.Боровичская, д.43, на кадастровом плане территории кадастрового квартала 53:07:0010117 назначенных постановлением Администрации Любытинского муниципального района от 28.03.2024 г. № 327 «О проведении публичных слушаний по вопросу согласования схемы расположения земельного участка на кадастровом плане территории »

Инициатор публичных слушаний – Администрация Любытинского муниципального района.

Информация была размещена 20.03.2024 г. на официальном сайте Администрации Любытинского муниципального района и в бюллетене «Официальный вестник»

Присутствовало 8 человек.

По вопросу согласования схемы расположения земельного участка на кадастровом плане территории кадастрового квартала 53:07:0010117

проголосовали «за» - 8 человек, «против» - нет, «воздержавшихся» - нет.

Считать население проинформированным.

Признать публичные слушания состоявшимися.

Заключение о результатах публичных слушаний подлежат опубликованию в бюллетене «Официальный вестник» и размещению на официальном сайте Администрации Любытинского муниципального района в сети «Интернет».

Председатель слушаний – Матвеева С.В.

Секретарь слушаний – Середина О.А.

Учредитель: Администрация Любытинского муниципального района

Главный редактор: А.А. Устинов

Распространяется бесплатно

Адрес издателя: 174760, Новгородская область, п.Любытино, ул.Советов,д.29 Телефон: (881668) 6-23-11, 6-23-11

Подписано в печать 25.04.2024г