


Схема водоснабжения и водоотведения п. Любытино, д. Большой городок фрагмент территории

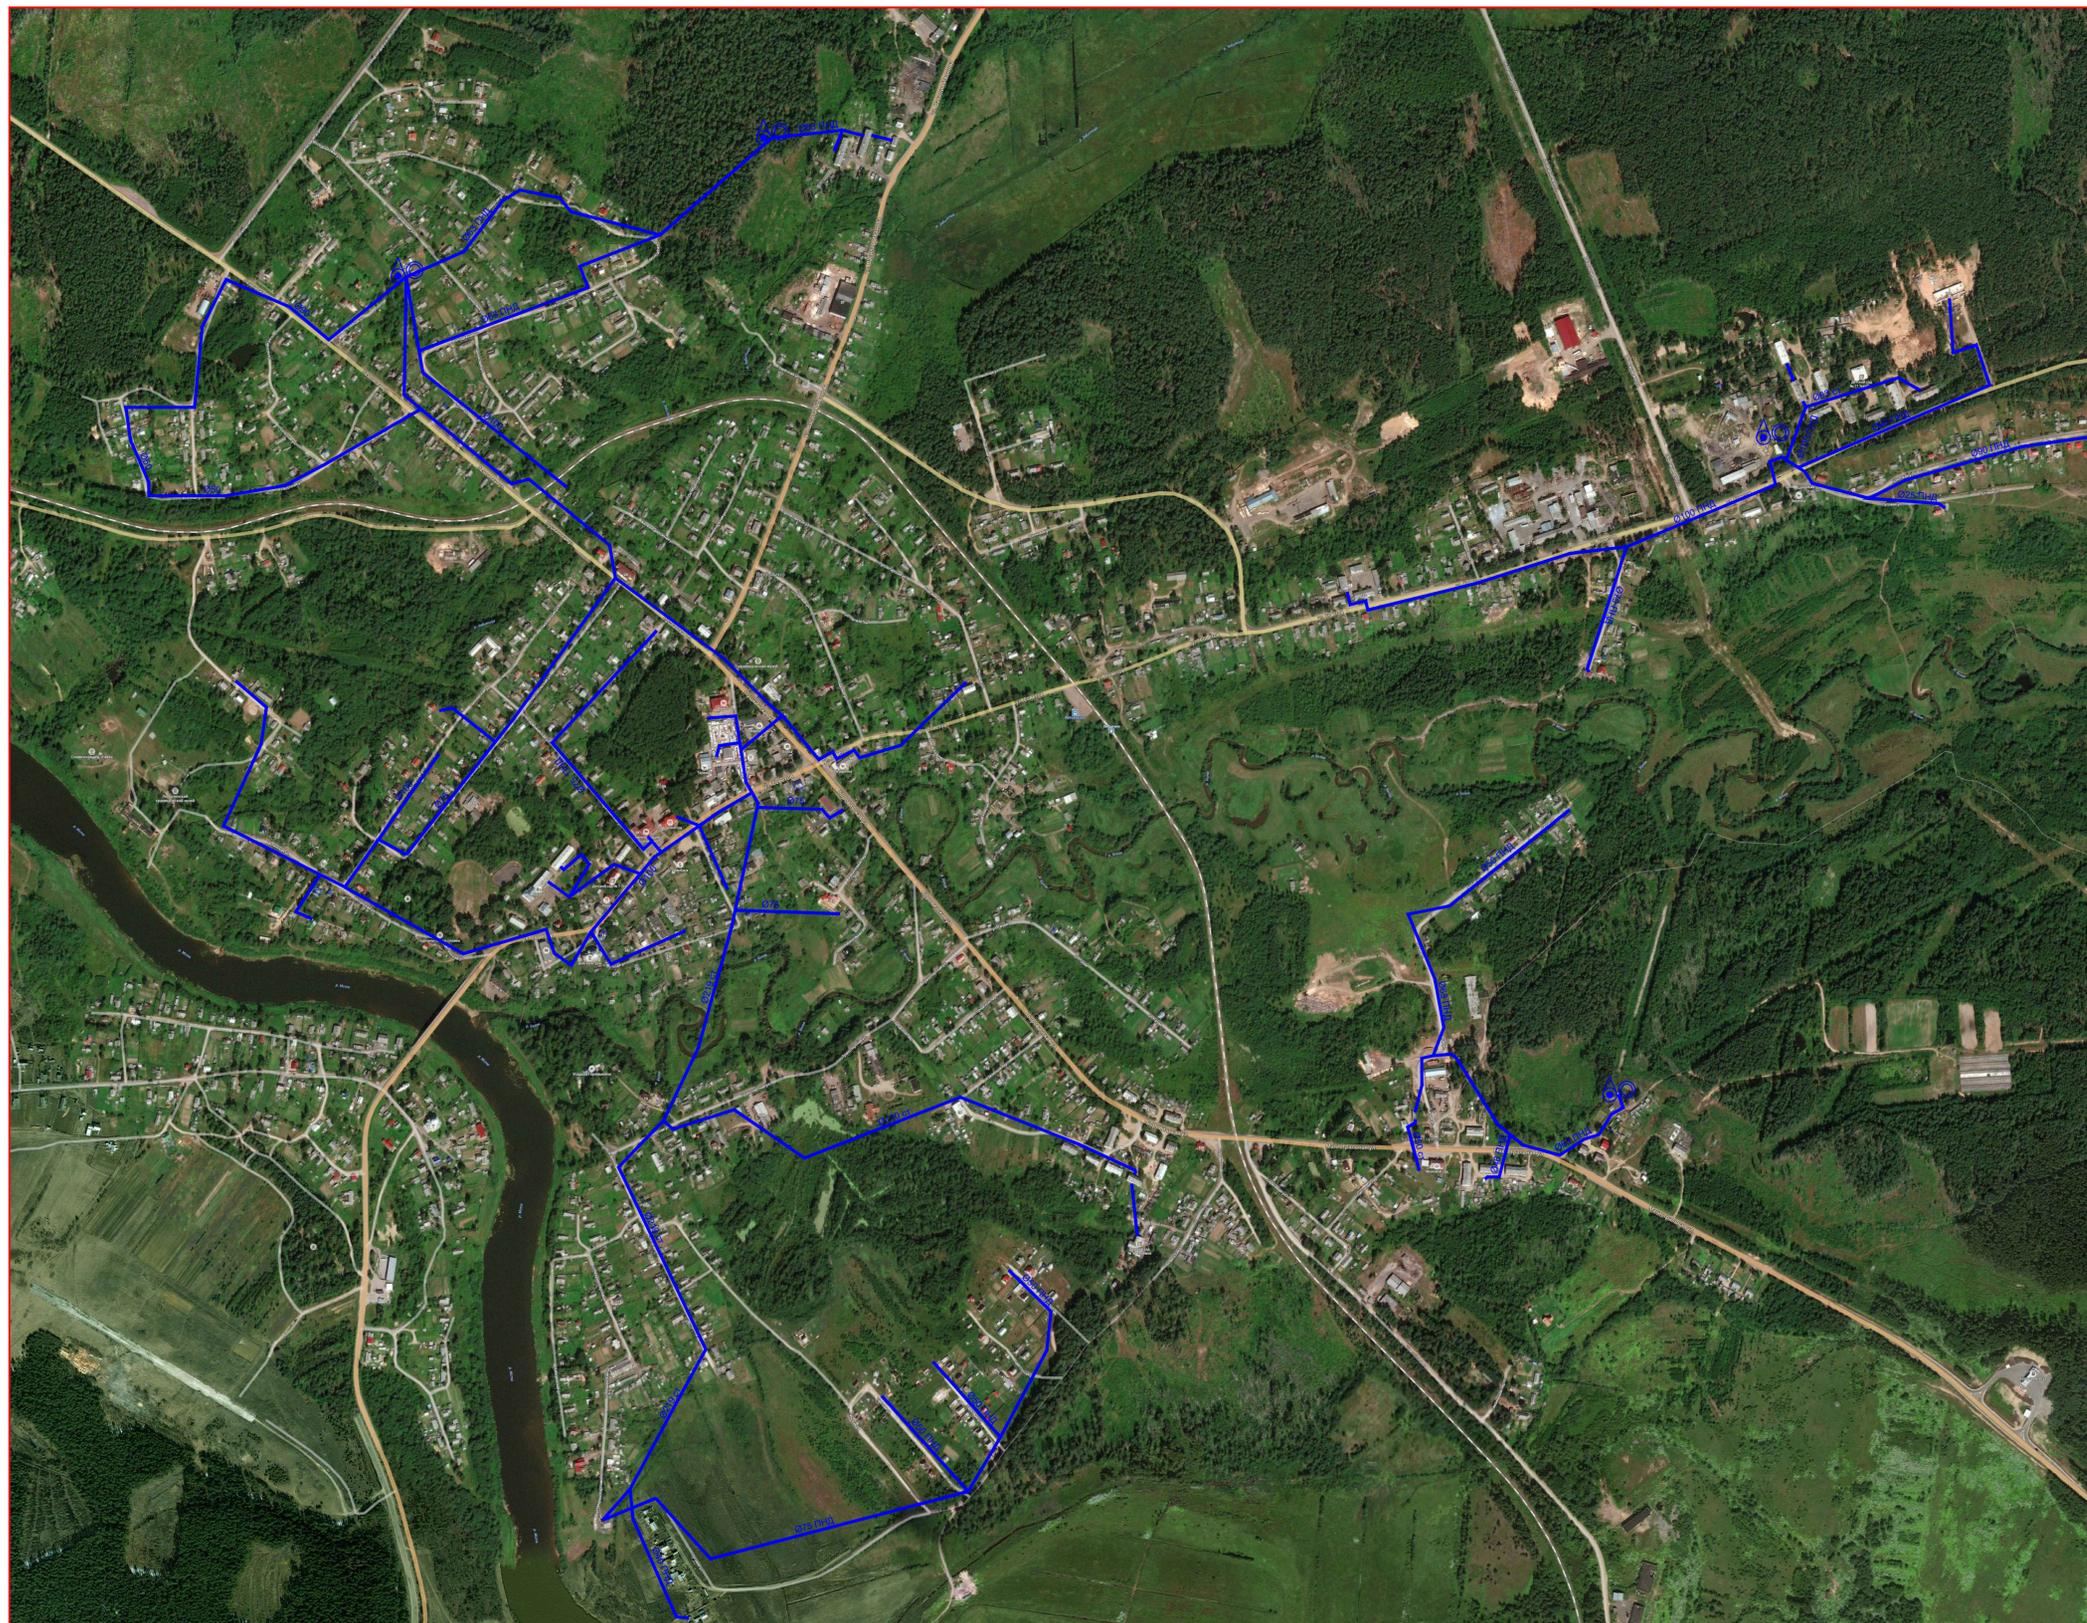

Условные обозначения инженерных сетей, сооружений

- Водонапорная башня
- Водозаборная скважина
- Трубопровод водоснабжения
- Диаметр и материал трубопровода
- Водопроводный колодец
- Водоразборная колонка
- Объекты инфраструктуры
- Граница поселения

Составлены	
Имя, Ф. И. О.	
Подп. и дата	
Взамен или №	

Схема водоснабжения и водоотведения Любытинского сельского поселения Любытинского района Новгородской области						
Изм.	Колуч.	Лист	№ уч.	Подпись	Дата	
Разработал	Госкоров А.В.					
Тех. директор	Плотников В.А.					
Схема водоснабжения и водоотведения п. Любытино, д. Большой городок фрагмент территории. Условные обозначения						Стадия Лист Листов 3 3
ООО "ЭнергоАудит" Вологда						